


VZOROVÝ PRIEČNY REZ ULOŽENIA POTRUBIA  
HD-PE DN 200 a OC DN 700

OBJEDNÁVATEL



NÁRODNÁ DIAĽNIČNÁ SPOLOČNOSŤ

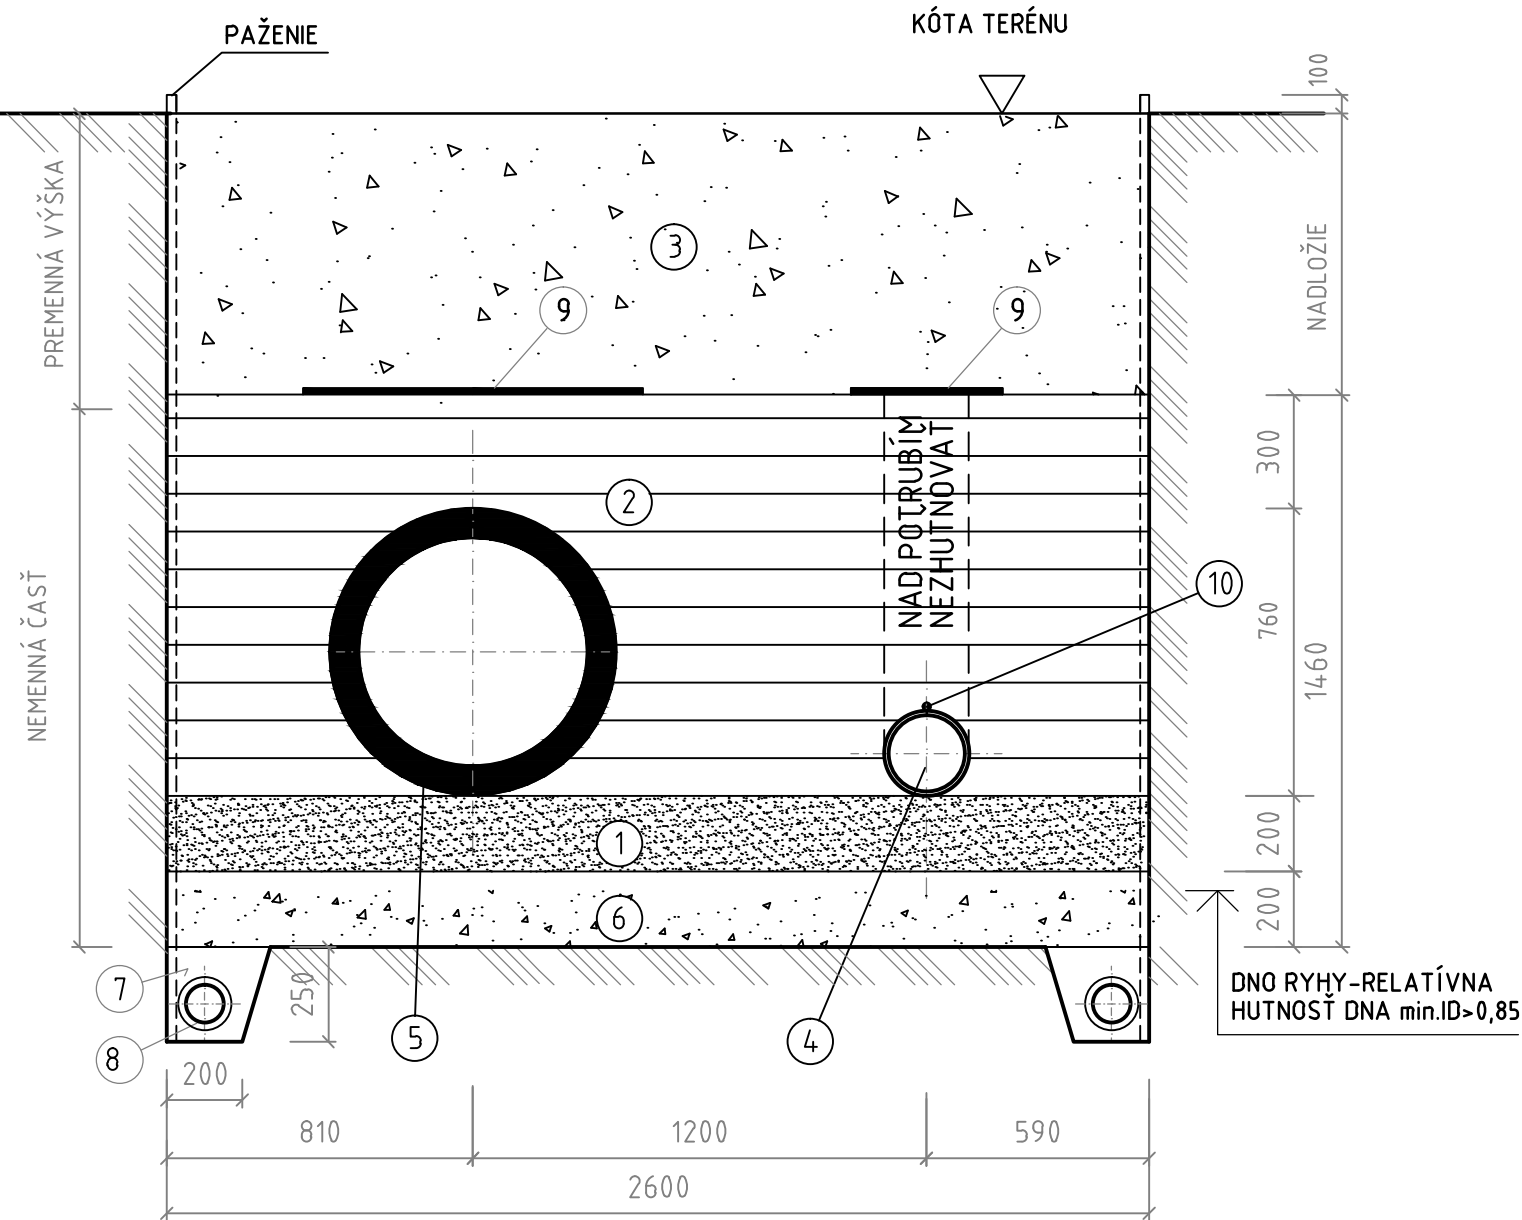

LEGENDA

Č.	NÁZOV
1	LÔŽKO JZ PIESKU ( PIESČITÉHO MATERIÁLU MAX.ZRNO 16mm)
2	OBSYP PIESKOM ( PIESČITÝ ŠTRK MAX. ZRNO 20mm ) ZHUTŇOVANÝ PO VRSTVÁCH MAX. 150mm, min. ID= 0,85
3	ZÁSYP VÝKOPOVÝM MATERIÁLOM SO ZHUTNENÍM, POD KOMUNIKÁCIU MATERIÁLOM VHODNÝM DO PODKLADNÝCH VRSTIEV KOMUNIKÁCIE, min. ID=0,85
4	POTRUBIE DN 200 – TLAKOVÉ HD-PE PRE PITNÚ VODU, 225x13,4mm, PE 100, SDR 17, PN 10
5	VODOVOD. POTRUBIE DN 700 – OC. 726 x 16mm, EN 10224 DIN 2460, PN 10, VNÚTR. – CEMENTOVÁ VÝSTELKA S ATESTOM NA PITNÚ VODU EN 197, VONKAJŠÍ POVRCH - IZOLÁCIA PE ZOSILNENÁ DIN 30670
6	STABILIZAČNÁ VRSTVA – ŠTRKOPIESOK hr.150mm ZHUTNENÝ NA min. ID = 0,85
7	ULOŽENIE POD HLADINOU PODZEMNEJ VODY-ŠTRK RESP. ŠTRKODRVA MAX.ZRNO 60mm
8	DRENÁŽNA RÚRKA DN 150
9	VÝSTRAŽNÁ MODROBIELA FÓLIA NAD OBSYPOM POTRUBIA, min. ŠÍRKA 1000mm, min. HR. 0,60mm , STN 73 6006, S NÁPISOM "POZOR VODOVOD"
10	VYHLADÁVACÍ VODIČ AYKY 2x6mm2 UPEVNENÝ NA POTRUBÍ

POZNÁMKA:  
ULOŽENIE POTRUBIA PODĽA TOHTO VZOROVÉHO PRIEČNEHO REZU - NEMENNÁ ČASŤ - JE ZÁVAZNÉ V CELEJ DĺŽKE PRELOŽKY

DOKUMENTÁCIA NA STAVEBNÉ POVOLENIE  
523-00

ZÁKAZKA			<div><div>G</div><div>C</div><div>GEOCONSULT</div></div>	
DIAĽNIČNÝ PRIVÁDZAČ LIETAVSKÁ LÚČKA - ŽILINA				
ČASŤ STAVBY 523-00 PRELOŽKA VODOVODU DN700 A DN200 V km 3,700			MILETIČOVA 21, P.O. BOX 34 820 05 BRATISLAVA 25 TEL. : 02/5057 4703, FAX. : 02/5057 4798	
PRÍLOHA VZOROVÝ PRIEČNY REZ ULOŽENIA POTRUBIA			STUPEŇ DSP	ČÍSLO ZÁKAZKY 1347/1214
OBJEDNÁVATEĽ NÁRODNÁ DIAĽNIČNÁ SPOLOČNOSŤ, a.s.			OKRES ŽILINA	
HLAVNÝ INŽ. PROJ. Ing. Marek Goláb	TECH. KONTROLA Ing. Ondrej KUPČO	SÚRADNICOVÝ SYSTÉM JTSK	KATASTRÁLNE ÚZEMIE: LIETAVSKÁ LÚČKA	
ZODP. PROJ. Ing. Eva Volleková	VED. ÚSEKU Ing. Peter ŽIAK	VÝŠKOVÝ SYSTÉM Bpv	ČÍSLO PRÍLOHY 5	SÚPRAVA
VYPRACOVAL Ing. Eva Volleková	DÁTUM 05.2014	FORMÁT 2x A4		