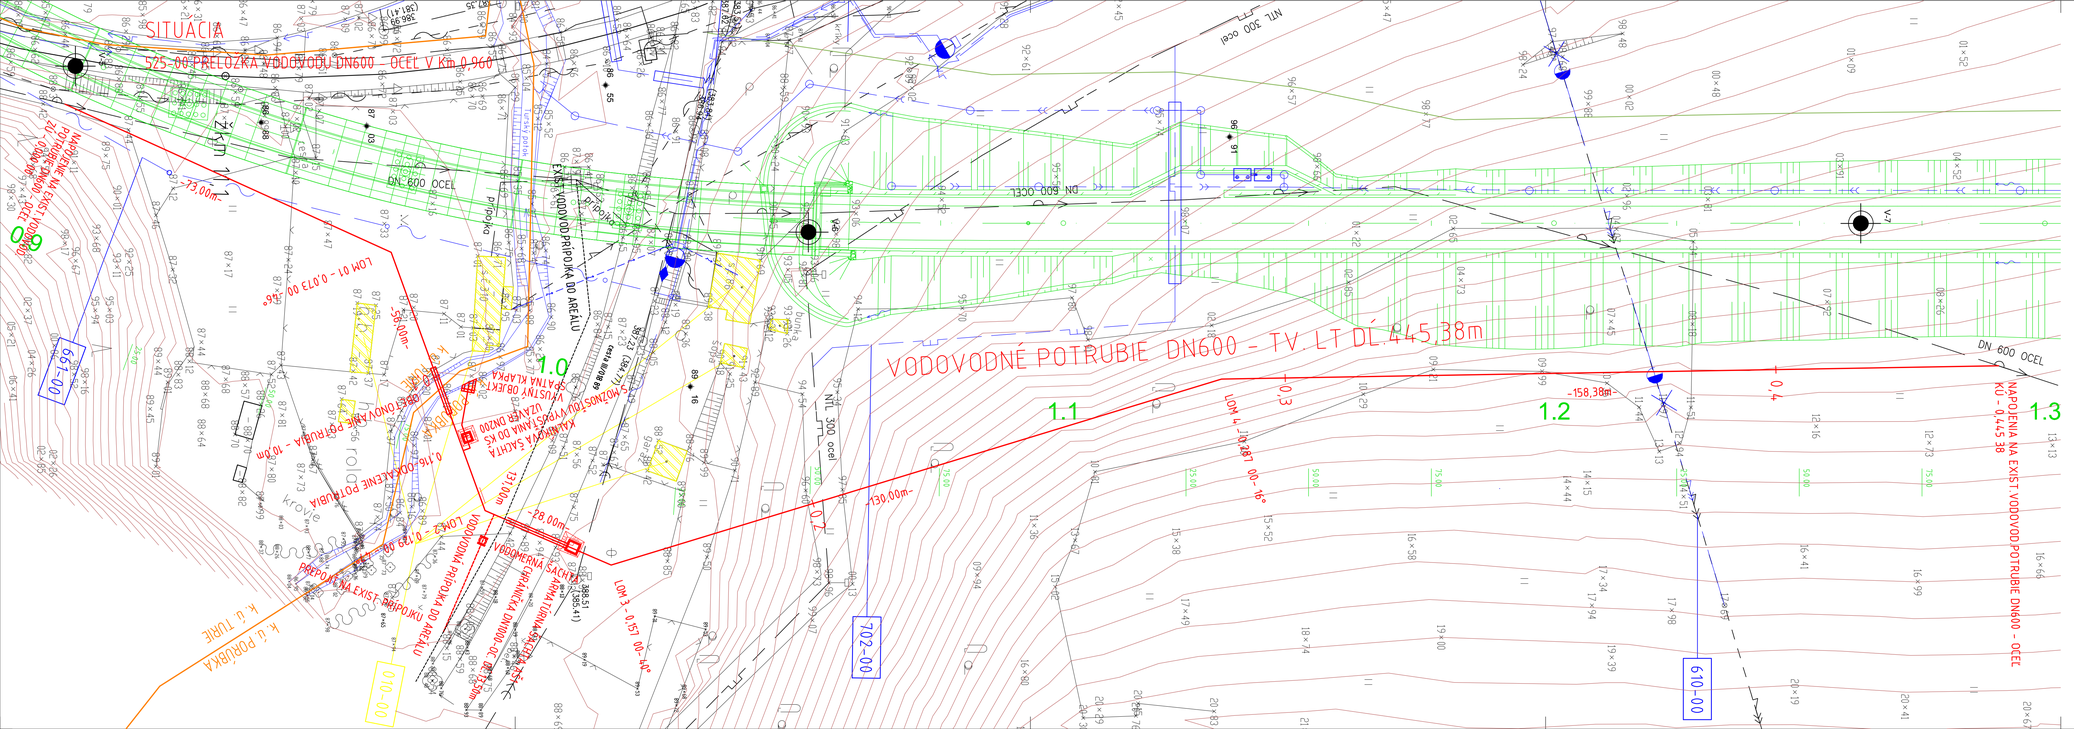
SITUÁCIA
525-00 PRELOŽKA VODOVODU DN600 - OCEĽ V Km 0,960
VODOVODNÉ POTRUBIE DN600 - TV. LT DĽ.445,38m
DN 600 OCEĽ
NAPOJENIA NA EXISTUJÚCE VODOVODNÉ POTRUBIE DN600 - OCEĽ
KU - 0,445 38
-158,38m-
-130,00m-
-13,00m-
-28,00m-
-13,00m-
1.0
1.1
1.2
1.3
0,4
0,3
0,2
LOM 4 - 0,187 00 - 16°
LOM 3 - 0,157 00 - 40°
LOM 01 - 0,073 00 - 66°
LOM 2 - 0,179 00 - 90°
681-00
702-00
610-00
010-00
k.ú. POHRANICE
k.ú. TURIE
EXISTUJÚCI VODOVODNÝ PRIPOJKA DO AREÁLU
PREPOJKA NA EXIST. PRÍPOJKU
VODOVODNÁ PRÍPOJKA DO AREÁLU
VODOMERNÁ ŠACHTA
NTL 300 OCEĽ
DN 600 OCEĽ
DN 600 OCEĽ
DN 600