



OBJEDNÁVATEĽ:




NÁRODNÁ DIAĽNIČNÁ SPOLOČNOSŤ

ZHOTOVITEĽ DOKUMENTÁCIE NA REALIZÁCIU STAVBY		
GEOCONSULT S.R.O.		
MILETIČOVÁ 21, P.O.BOX 34, 820 05 BRATISLAVA 25		
HL. INŽ. PROJ. Ing. Ondrej KUPČO	Čís. ZÁK.	
	1347/1230	

DOKUMENTÁCIA NA REALIZÁCIU STAVBY

021-00

ZÁKAZKA		PEDOCONSULT	
DIAĽNIČNÝ PRIVÁDZAČ		RNDr. SILVIA LAZÚROVÁ	
LIETA VSKÁ LÚČKA - ŽILINA		NABR. 4 APRÍLA 1868/16	
I. ETAPA km 0,0 - 3,8		031 01 LIPTOVSKÝ MIKULÁŠ	
ČASŤ STAVBY			
REKULTIVÁCIA OPUSTENÝCH ÚSEKOV CESTY			
PRÍLOHA		STUPEŇ	ČÍSLO ZÁKAZKY
SITUÁCIA		DRS	1347/1230
OBJEDNÁVATEĽ		OKRES	
NÁRODNÁ DIAĽNIČNÁ SPOLOČNOSŤ, a.s.		ŽILINA	
HLAVNÝ INŽ. PROJ.		KATASTRÁLNE ÚZEMIE:	
Ing. Ondrej KUPČO		PORUBKA	
ZODP. PROJ.		ČÍSLO PRÍLOHY	
RNDr. Silvia Lazúrová		SÚPRAVA	
DÁTUM			
05.2015		2	

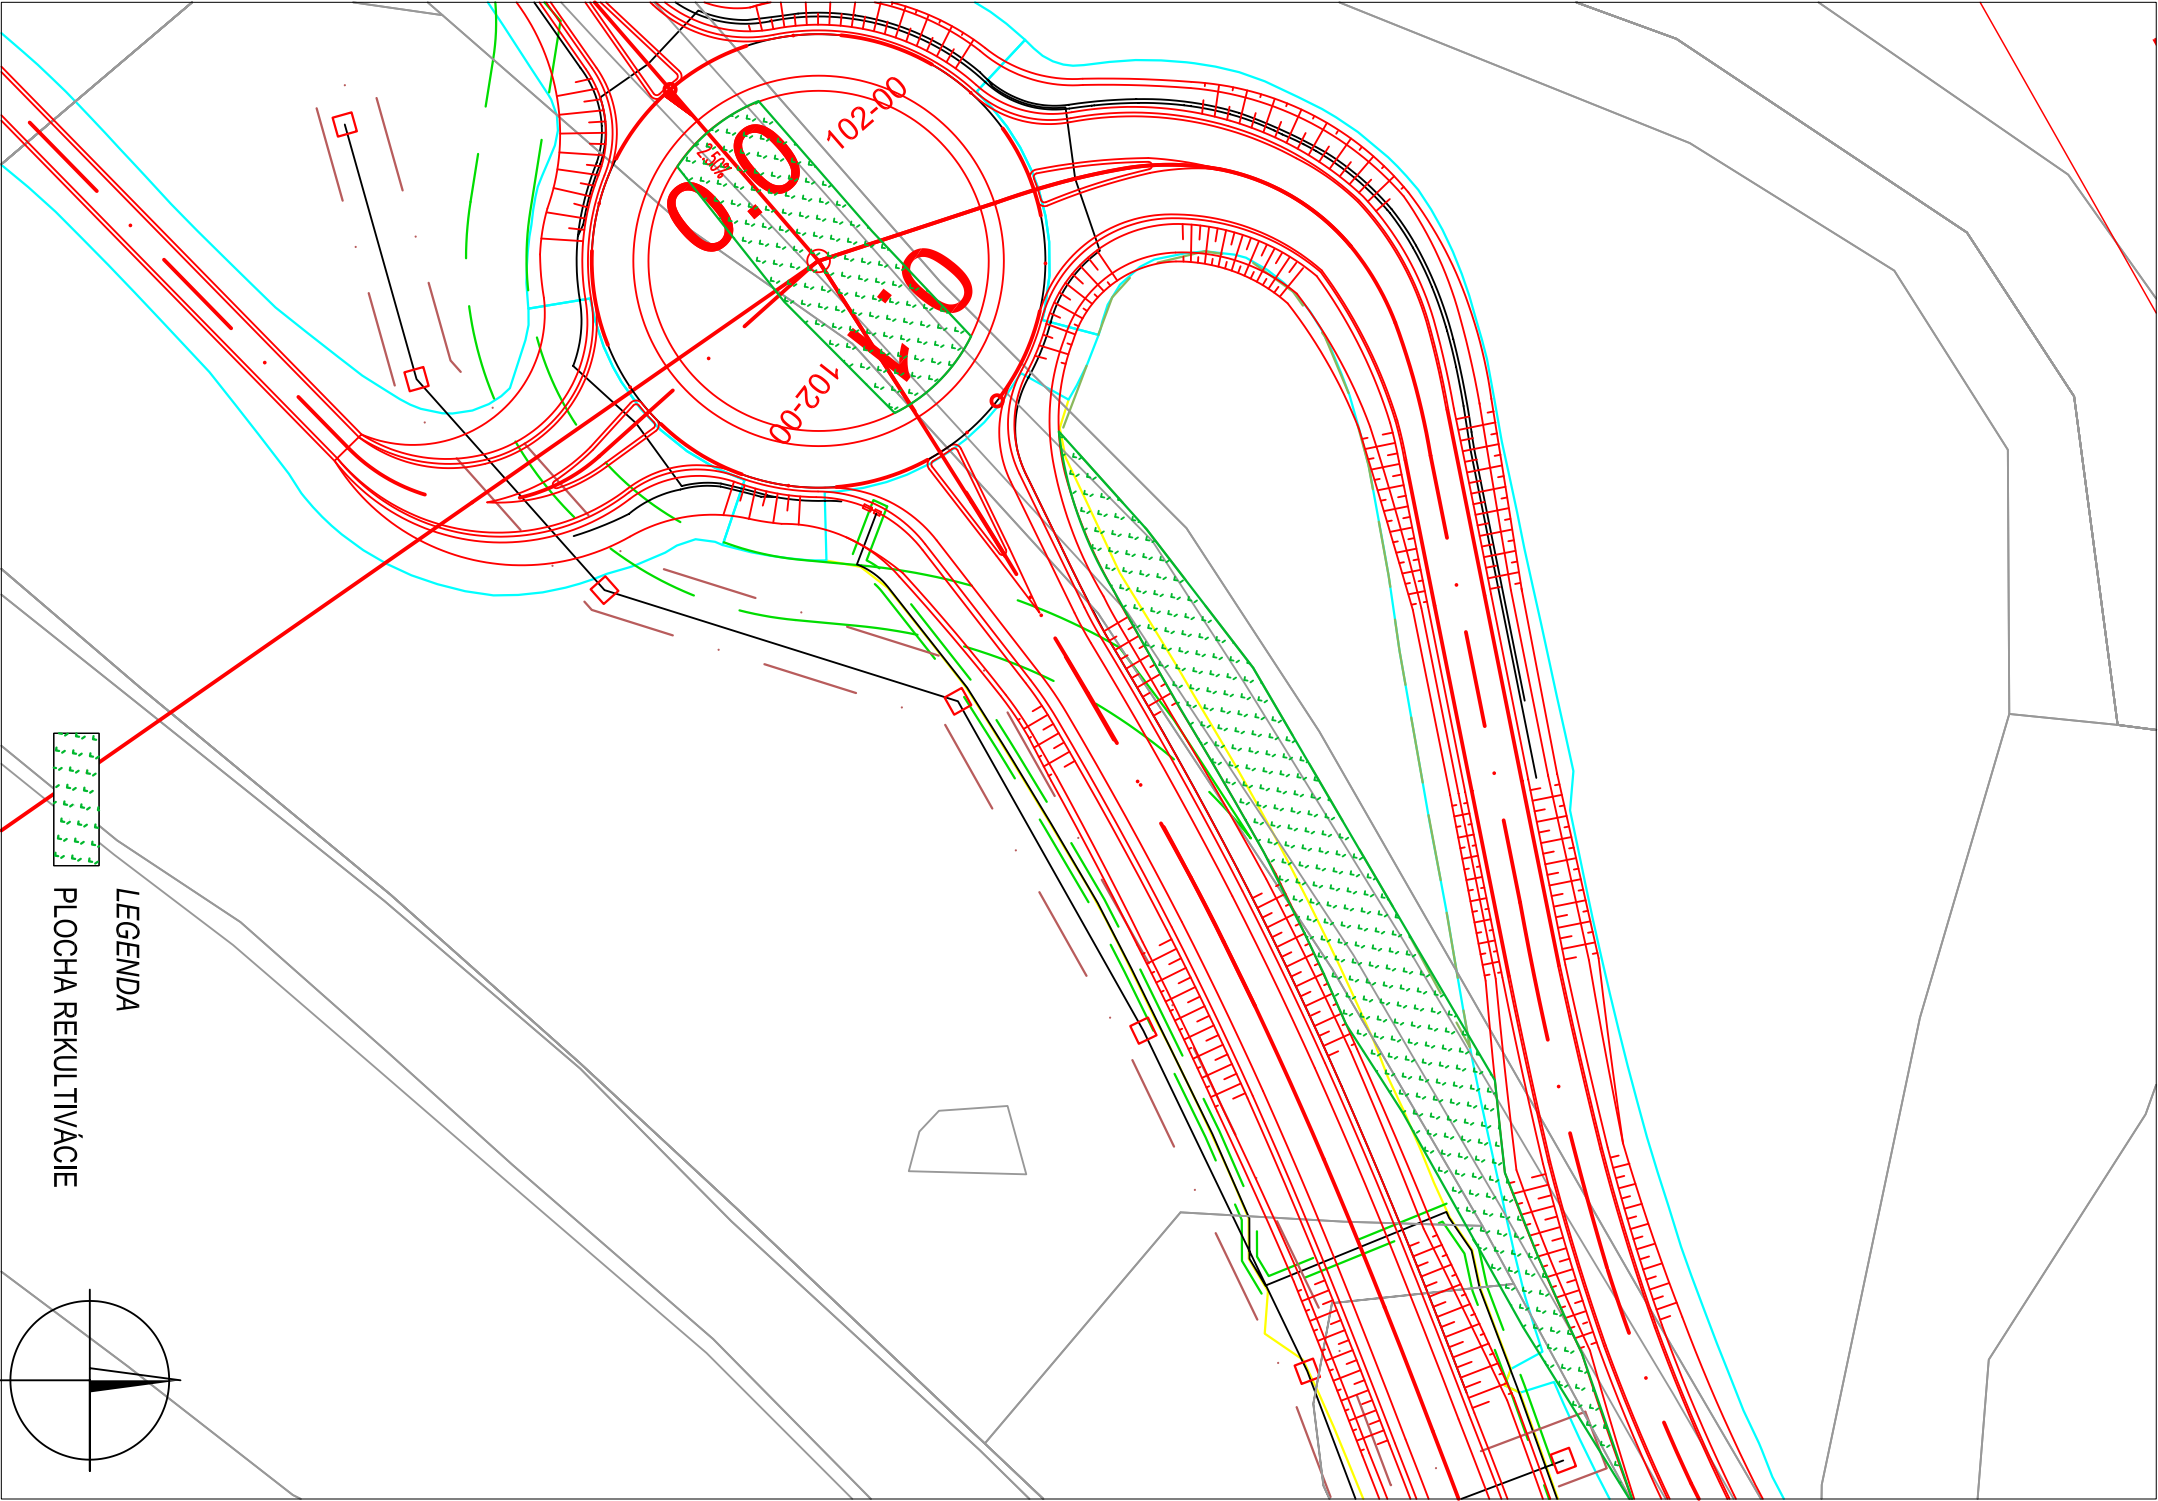

LEGENDA

PLOCHA REKULTIVÁCIE

