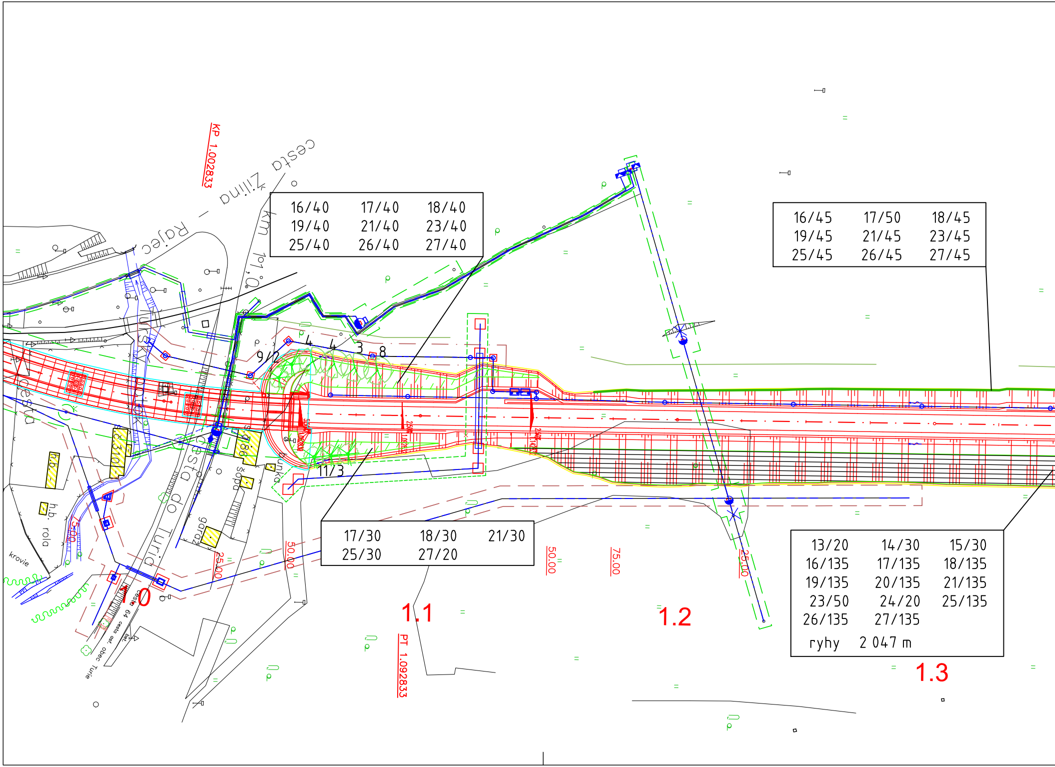

KP 1.002833
cesta Rajec – Žilina
km 101,0
16/40 17/40 18/40
19/40 21/40 23/40
25/40 26/40 27/40
16/45 17/50 18/45
19/45 21/45 23/45
25/45 26/45 27/45
9/12
4
4
3
8
11/3
cesta
potok Turský
cesta do Turie
3310
986
šopa
búnka
garáž
h.b.
h.b. rola
krovie
cesta 64 cesta asf. obec Turie
17/30 18/30 21/30
25/30 27/20
13/20 14/30 15/30
16/135 17/135 18/135
19/135 20/135 21/135
23/50 24/20 25/135
26/135 27/135
ryhy 2 047 m
25.00
50.00
50.00
75.00
25.00
1.0
1.1
1.2
1.3
PT 1.092833

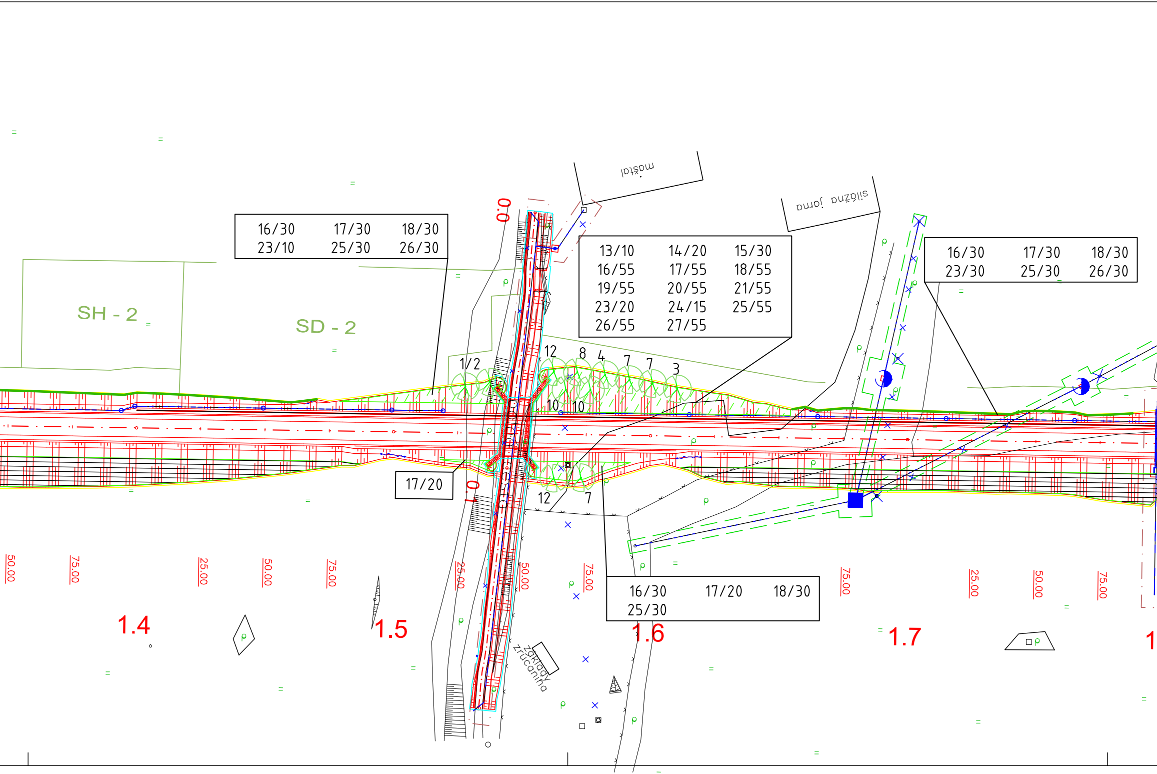
SH - 2
SD - 2
16/30 17/30 18/30
23/10 25/30 26/30
13/10 14/20 15/30
16/55 17/55 18/55
19/55 20/55 21/55
23/20 24/15 25/55
26/55 27/55
16/30 17/30 18/30
23/30 25/30 26/30
17/20
16/30 17/20 18/30
25/30
maštal
silážna jama
základy zrúcanina
0.0
0.0
1/2
12
8
4
7
7
3
10
10
12
7
50.00
75.00
25.00
50.00
75.00
25.00
50.00
75.00
75.00
25.00
50.00
75.00
1.4
1.5
1.6
1.7
1

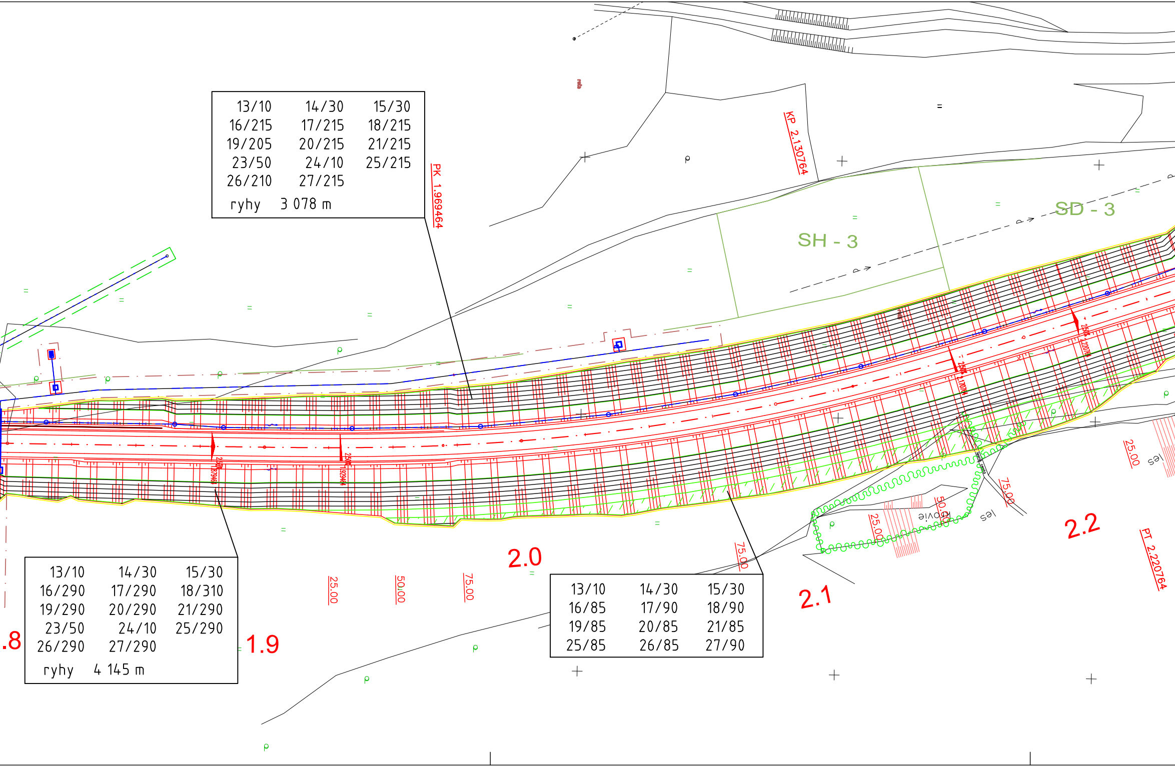
13/10 14/30 15/30
16/215 17/215 18/215
19/205 20/215 21/215
23/50 24/10 25/215
26/210 27/215
ryhy 3 078 m
PK 1.969464
KP 2.130764
SH - 3
SD - 3
13/10 14/30 15/30
16/290 17/290 18/310
19/290 20/290 21/290
23/50 24/10 25/290
26/290 27/290
ryhy 4 145 m
13/10 14/30 15/30
16/85 17/90 18/90
19/85 20/85 21/85
25/85 26/85 27/90
.8
1.9
2.0
2.1
2.2
25.00
50.00
75.00
25.00
50.00
75.00
25.00
75.00
PT 2.220764
les
les

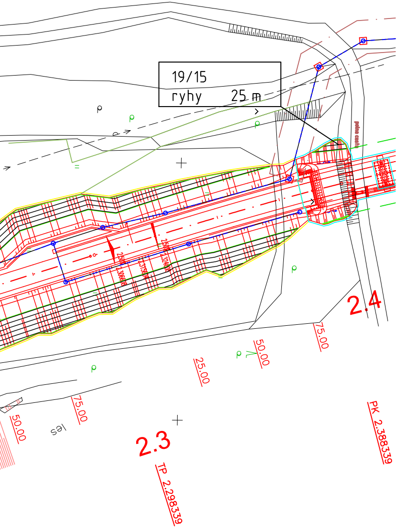
19/15
ryhy 25 m
2.4
2.3
75.00
50.00
25.00
75.00
50.00
les
PK 2.388339
TP 2.298339

LEGENDA

	názov	kusy
1	ACER CAMPESTRE (javor poľný)	2 ks
3	ACER PLATANOIDES (javor mliečny)	2 ks
4	ACER PSEUDOPLATANUS (javor horský)	3 ks
7	CARPINUS BETULUS (hrab obyčajný)	3 ks
8	CERASUS AVIUM (čerešňa vtáčia)	2 ks
9	LARIX DECIDUA (smrekovec obyčajný)	2 ks
10	PADUS RACEMOSA (čremcha strapcovitá)	2 ks
11	PINUS SYLVESTRIS (borovica lesná)	3 ks
12	TILIA CORDATA (lipa malolistá)	2 ks
13	ACER CAMPESTRE (javor poľný) – krovitý tvar	60 ks
14	CORYLUS AVELLANA (lieska obyčajná)	140 ks
15	CRATAEGUS LAEVIGATA (hloh obyčajný)	150 ks
16	EUONYMUS EUROPAEUS (bršlen európsky)	955 ks
17	LIGUSTRUM VULGARE (zob vtáčí)	1 005 ks
18	LONICERA XYLOSTEUM (zemolez obyčajný)	1 010 ks
19	PRUNUS SPINOSA (slivka trnková)	870 ks
20	RHAMNUS CATHARTICA (rešetliak prečisťujúci)	780 ks
21	ROSA CANINA (ruža šípová)	895 ks
23	SALIX PURPUREA (vŕba purpurová)	295 ks
24	SALIX CAPREA (vŕba rakytová)	55 ks
25	SWIDA SANGUINEA (svíb krvavý)	985 ks
26	VIBURNUM OPULUS (kalina obyčajná)	920 ks
27	VIBURNUM LANTANA (kalina siripútková)	890 ks

▨	kry	9 010 ks
○	stromy listnaté	16 ks
✳	stromy ihličnaté	5 ks
☰	protierózne ryhy	9 295 m

PRED ZAČATÍM VÝSADBOVÝCH PRÁC VYTÝČIŤ VŠETKY INŽINIERSKE SIETE!

OBJEDNÁVATEĽ

NÁRODNÁ DIAĽNIČNÁ SPOLOČNOSŤ

ZHOTOVITEĽ DOKUMENTÁCIE NA REALIZÁCIU STAVBY
GEOCONSULT S.R.O.
MILETIČOVA 21, P.O.BOX 34, 820 05 BRATISLAVA 25

HL. INŽ. PROJ. Ing. Ondrej KUPČO	ČÍS.ZÁK. 1347/1230

GEOCONSULT

DOKUMENTÁCIA NA REALIZÁCIU STAVBY

032-00

ZÁKAZKA **DIAĽNIČNÝ PRIVÁDZAČ** **LIETAVSKÁ LÚČKA – ŽILINA** I. ETAPA km 0,0 – 3,8			ateliér ZVĚDĚLÍK spol. s r.o. NA ZONGORKE 7291/14 911 01 TRENČÍN tel. 0905 256 921 e-mail: zvedelik@stonline.sk	
ČASŤ STAVBY 032-00 VEGETAČNÉ ÚPRAVY PRE DIAĽNIČNÝ PRIVÁDZAČ			ING. JURAJ ZVĚDĚLÍK reg.č. 0010KA SKA	
PRÍLOHA **SITUÁCIA VÝSADIEB KM 1,0 – 2,4**			STUPEŇ DRS	ČÍSLO ZÁKAZKY 1347/1230
OBJEDNÁVATEĽ NÁRODNÁ DIAĽNIČNÁ SPOLOČNOSŤ, a.s.			OKRES ŽILINA	
HLAVNÝ INŽ. PROJ. Ing. Ondrej KUPČO	TECH. KONTROLA Ing. Darina HORKÁ	SÚRADNICOVÝ SYSTÉM JTSK	KATASTRÁLNE ÚZEMIE: PORÚBKA, TURIE	
ZODP. PROJ. Ing. Juraj ZVĚDĚLÍK	VYPRACOVAL Ing. Juraj ZVĚDĚLÍK	VÝŠKOVÝ SYSTÉM Bpv	ČÍSLO PRÍLOHY 2.2	SÚPRAVA
DÁTUM 05.2015	FORMÁT 9x A4	MIERKA 1:1000		