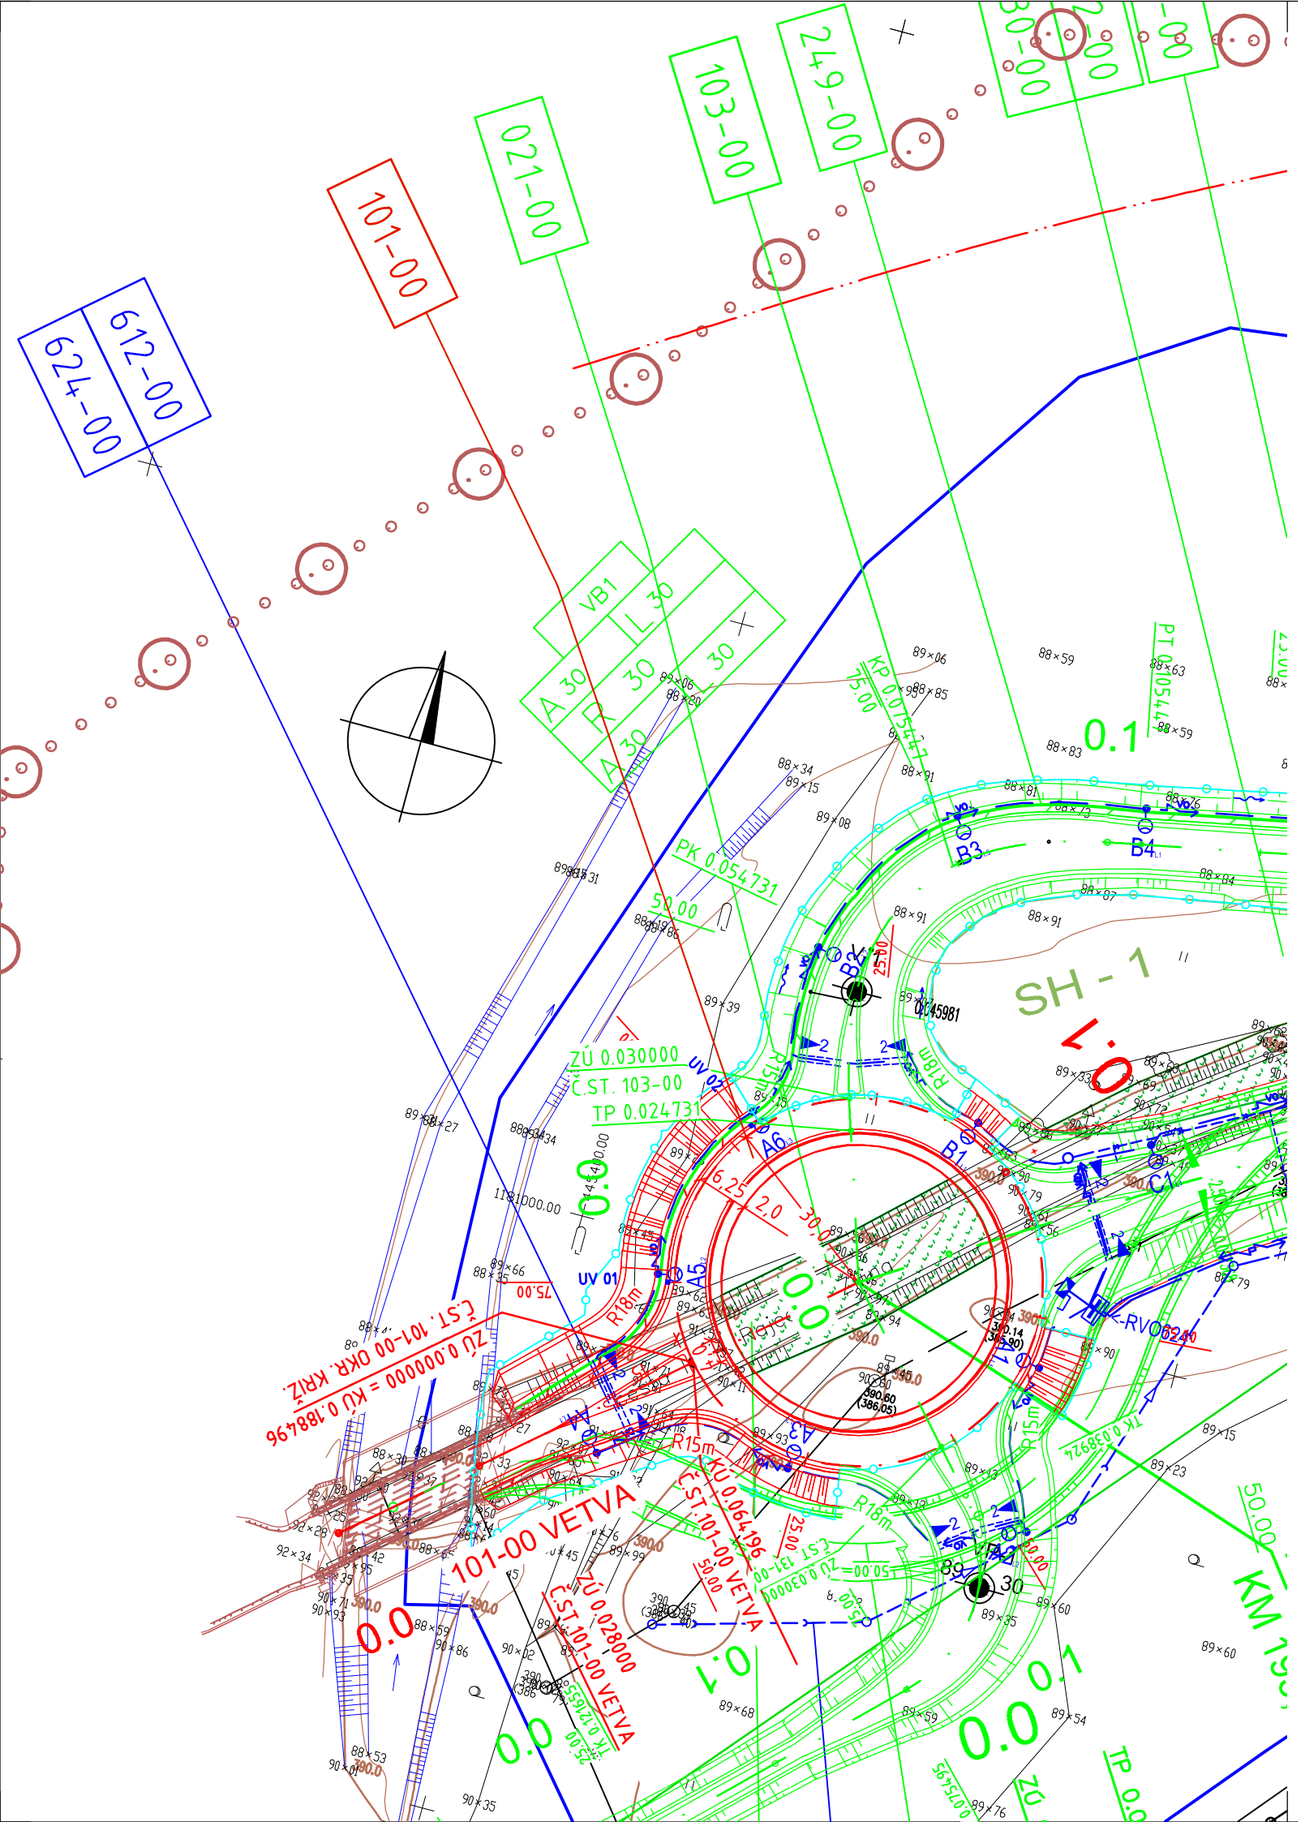

OBJEDNÁVATEĽ

NÁRODNÁ DIAĽNIČNÁ SPOLOČNOSŤ

LEGENDA:

- OBJEKT 101-00
- OSTATNÉ OBJEKTY STAVBY
- ZAMERANIE TERÉNU
- HRANICA ZÁBERU 101-00

DOKUMENTÁCIA NA REALIZÁCIU STAVBY 101-00

ZÁKAZKA **DIAĽNIČNÝ PRIVÁDZAČ LIETAVSKÁ LÚČKA - ŽILINA** I. ETAPA km 0,0 - 3,8			GEOCONSULT	
ČASŤ STAVBY **OKRUŽNÁ KRIŽOVATKA NA CESTE I/64**			MILETIČOVA 21, P.O. BOX 34 820 05 BRATISLAVA 25 TEL. : 02/5057 4703, FAX. : 02/5057 4798	
PRÍLOHA **SITUÁCIA**			STUPEŇ DRS	ČÍSLO ZÁKAZKY 1347/1230
OBJEDNÁVATEĽ NÁRODNÁ DIAĽNIČNÁ SPOLOČNOSŤ, a.s.			OKRES ŽILINA	
HLAVNÝ INŽ. PROJ. Ing. Ondrej KUPČO	TECH. KONTROLA Ing. Jaroslav KRČ	SÚRADNICOVÝ SYSTÉM JTSK	KATASTRÁLNE ÚZEMIE: PORÚBKA	
ZODP. PROJ. Ing. Dušan HESTERA	VYPRACOVAL Ing. Dušan HESTERA	VÝŠKOVÝ SYSTÉM Bpv	ČÍSLO PRÍLOHY 2	SÚPRAVA
DÁTUM 05.2015	FORMÁT 7x A4	MIERKA 1:1000		