– VO VÝKOPE KM 2,560 – 2,850 VPRAVO

R 11.5/80 V PRAVOSTRANNOM OBLÚKU
km 0.000 – 3.812

– V NÁSYPE

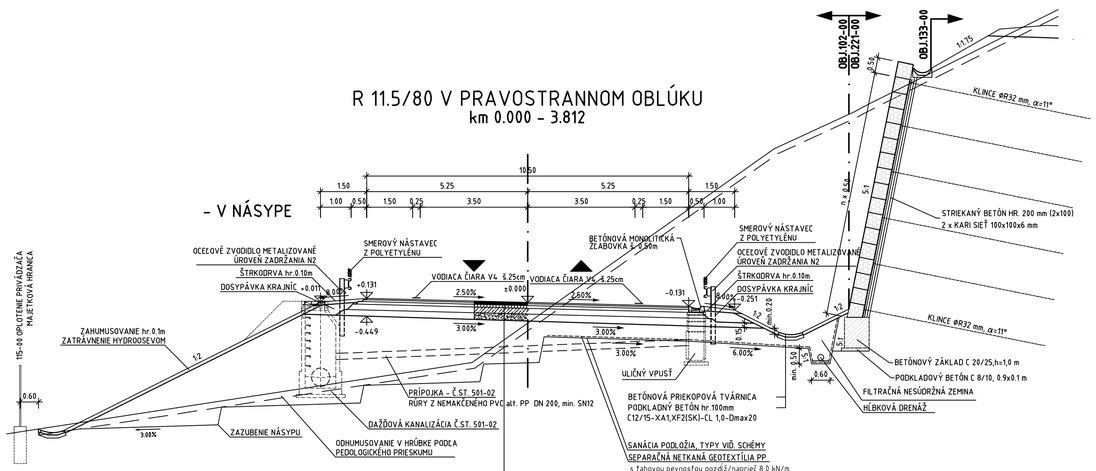

ASFALTOVÝ KOBEREC MASTIXOVÝ	SMA 11 PMB 65/105-65; 40 mm	STN EN 13108-5
SPOJOVACÍ POSTREK Z MODIF. ASFALTOVEJ EMULZIE	PS, CB 0,50 kg/m2	STN 73 6129
ASFALTOVÝ BETÓN PRE LOŽNÚ VRSTVU – MODIF.	ACL 22-I PMB 65/105-65; 70 mm	STN EN 13108-1
SPOJOVACÍ POSTREK Z MOD. ASFALTOVEJ EMULZIE	PS, CB 0,50 kg/m2	STN 73 6129
ASFALTOVÝ BETÓN PRE PODKLADNÚ VRSTVU – MODIF.	ACP 22-I PMB 65/105-65; 90 mm	STN EN 13108-1
INFILTRAČNÝ POSTREK ASFALTOVOU EMULZIOU	PI, CB 1,0 kg/m2	STN 73 6129
CEMENTOM STMELENÁ ZRNITÁ ZMES	CBGM C5/6 22, 190 mm	STN 73 6124-1
NESTMELENÁ VRSTVA ZO ŠTRKODRVINY	ŠD 31,5 GC, 200 mm	STN EN 13285
SPOLU	min. 590 mm	

MODUL DEFORMÁCIE Edef,2 = 90 MPa
NA PODLOŽÍ JE POŽADOVANÁ ÚNOSNOSŤ Ep,n = 60 MPa.

V MIESTE OSTROVČEKA NA ČIATKU ÚSEKU

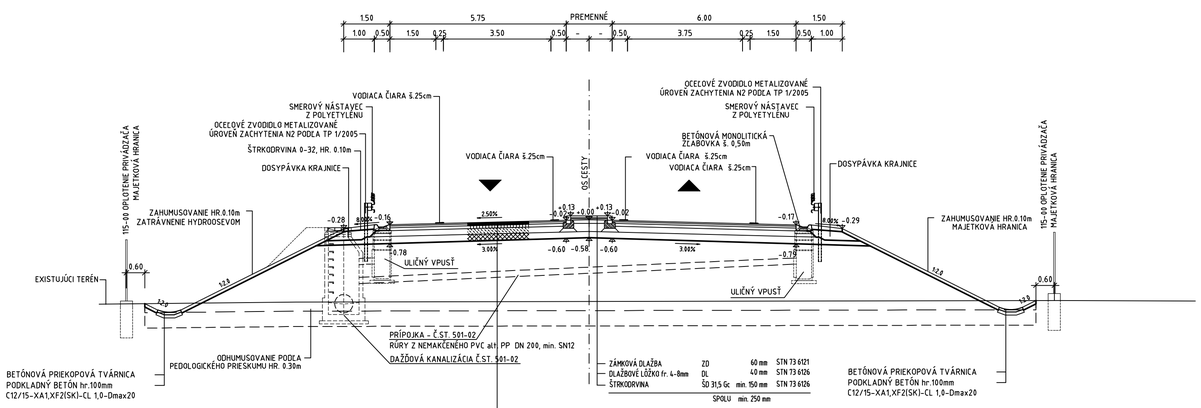

ASFALTOVÝ KOBEREC MASTIXOVÝ	SMA 11 PMB 65/105-65; 40 mm	STN EN 13108-5
SPOJOVACÍ POSTREK Z MODIF. ASFALTOVEJ EMULZIE	PS, CB 0,50 kg/m2	STN 73 6129
ASFALTOVÝ BETÓN PRE LOŽNÚ VRSTVU – MODIF.	ACL 22-I PMB 65/105-65; 70 mm	STN EN 13108-1
SPOJOVACÍ POSTREK Z MOD. ASFALTOVEJ EMULZIE	PS, CB 0,50 kg/m2	STN 73 6129
ASFALTOVÝ BETÓN PRE PODKLADNÚ VRSTVU – MODIF.	ACP 22-I PMB 65/105-65; 90 mm	STN EN 13108-1
INFILTRAČNÝ POSTREK ASFALTOVOU EMULZIOU	PI, CB 1,0 kg/m2	STN 73 6129
CEMENTOM STMELENÁ ZRNITÁ ZMES	CBGM C5/6 22, 190 mm	STN 73 6124-1
NESTMELENÁ VRSTVA ZO ŠTRKODRVINY	ŠD 31,5 GC, 200 mm	STN EN 13285
SPOLU	min. 590 mm	

MODUL DEFORMÁCIE Edef,2 = 90 MPa
NA PODLOŽÍ JE POŽADOVANÁ ÚNOSNOSŤ Ep,n = 60 MPa.

M 1:25

SANÁCIA TYP 1 – POD NÁSYPOM
VÝMENA PODLOŽIA SO SEPARAČNOU GEOTEXTÍLIOU

km 0,000 – 0,400
km 1,025 – 1,150
km 1,475 – 1,650
km 2,550 – 3,025
km 3,680 – 3,750

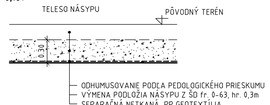

M 1:25

SANÁCIA TYP 2 – POD NÁSYPOM
VÝMENA PODLOŽIA SO SEPARAČNOU GEOTEXTÍLIOU + PRIEČNE KONSOLIDAČNÉ REBRÁ S GEOMREŽOU

km 0,400 – 0,575

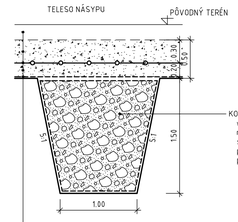

DETAIL UMIESTNENIA PROTIHLUKOVEJ STENY NA DIAĽNIČNOM PRIVÁDZAČI

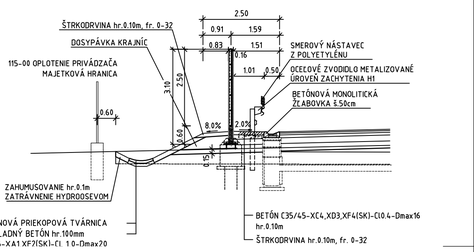

M 1:25

SANÁCIA TYP 4 – V ZÁREZE
VÝMENA AKTÍVNEJ ZÓNY + POZDĹŽNA HĽBKOVÁ DRENÁŽ VPRAVO

km 1,800 – 2,325
km 3,260 – 3,650

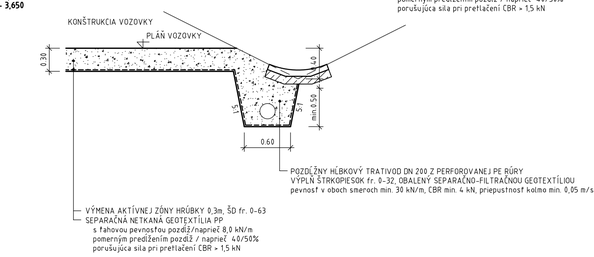

M 1:25

SANÁCIA TYP 5 – POD NÁSYPOM
VÝMENA PODLOŽIA SO SEPARAČNOU GEOTEXTÍLIOU + ŠTRKOVÉ PILÓTY

1,546 (most 219) – km 1,625

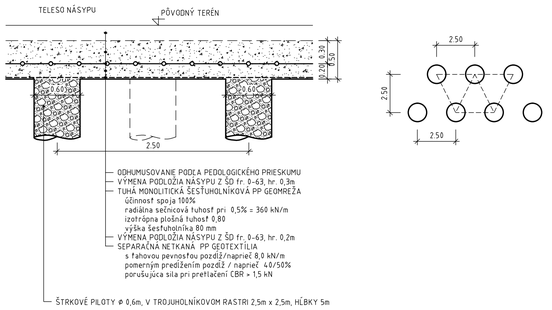

OBJEDNÁVATEĽ

NÁRODNÁ DIAĽNIČNÁ SPOLOČNOSŤ

DOKUMENTÁCIA NA REALIZÁCIU STAVBY
102-00

ZÁKAZKA: DIAĽNIČNÝ PRIVÁDZAČ LIETAVSKÁ LÚČKA – ŽILINA I. ETAPA km 0,0 – 3,8			GEOCONSULT
ČASŤ STAVBY: 102-00 DIAĽNIČNÝ PRIVÁDZAČ			MILETIČOVA 21, P.O. BOX 34 826 05 BRATISLAVA 25 TEL.: 02/5057 4703, FAX.: 02/5057 4798
PRÍLOHA: VZOROVÉ PRIEČNE REZY		STUPEŇ: DRS	ČÍSLO ZÁKAZKY: 1347/1230
OBJEDNÁVATEĽ: NÁRODNÁ DIAĽNIČNÁ SPOLOČNOSŤ, a.s.		OKRES: ŽILINA	
HLAVNÝ INŽ. PROJ.: Ing. Ondrej KUPČO	TECH. KONTROLA: Ing. Jaroslav KRČ	SÚRADNICOVÝ SYSTÉM: JTSK	KATASTRÁLNE ÚZEMIE: LIETAVSKÁ LÚČKA, PORÚBKA, TURIE
ZODP. PROJ.: Ing. Ondrej KUPČO	VYPRACOVAL: Ing. Ondrej KUPČO	VÝŠKOVÝ SYSTÉM: Bpv	ČÍSLO PRÍLOHY: 4
DÁTUM: 04.2015	FORMÁT: 8x A4	MIERKA: 1:100, 1:25	SÚPRAVA