

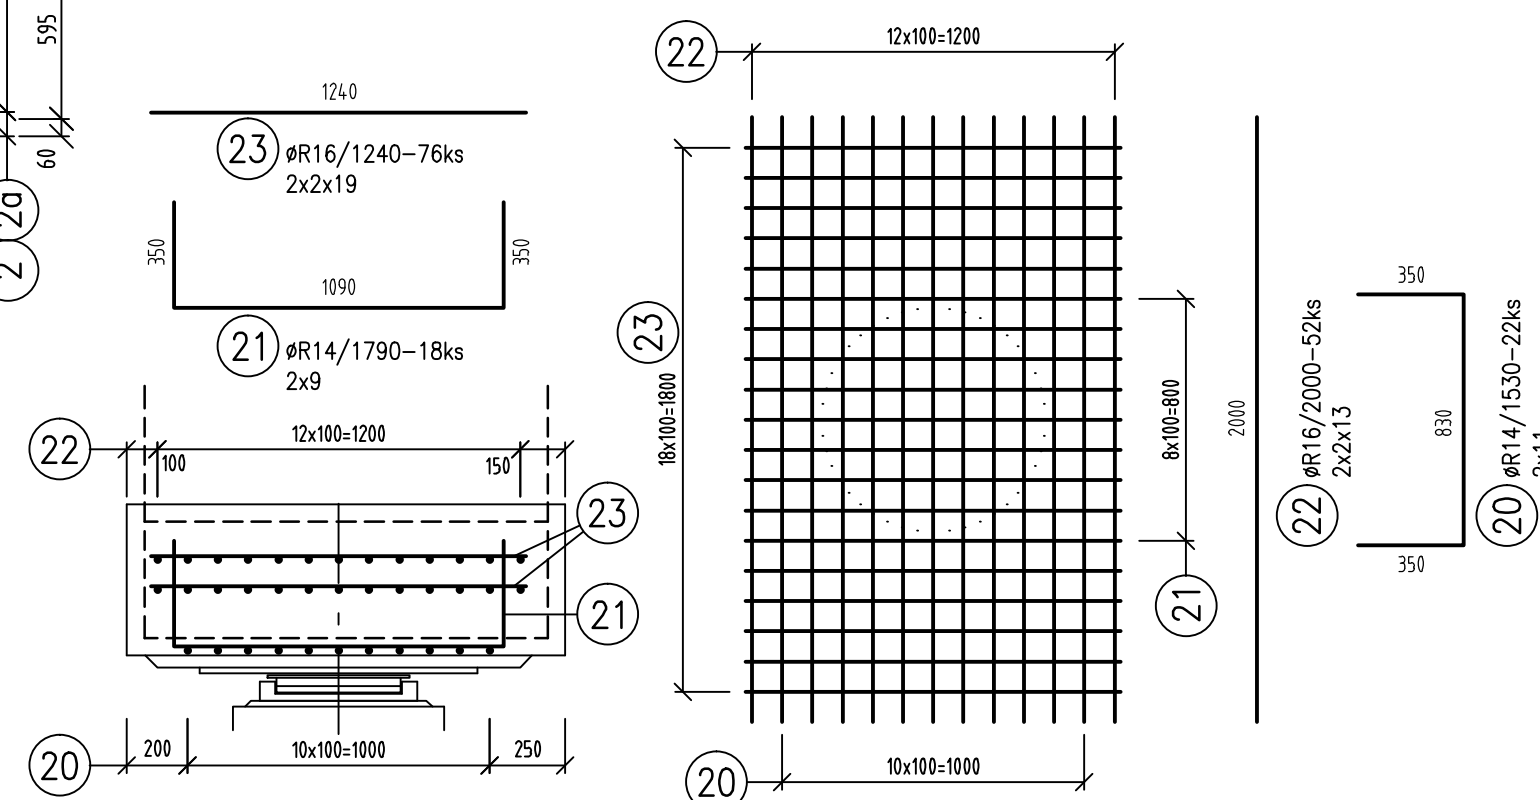
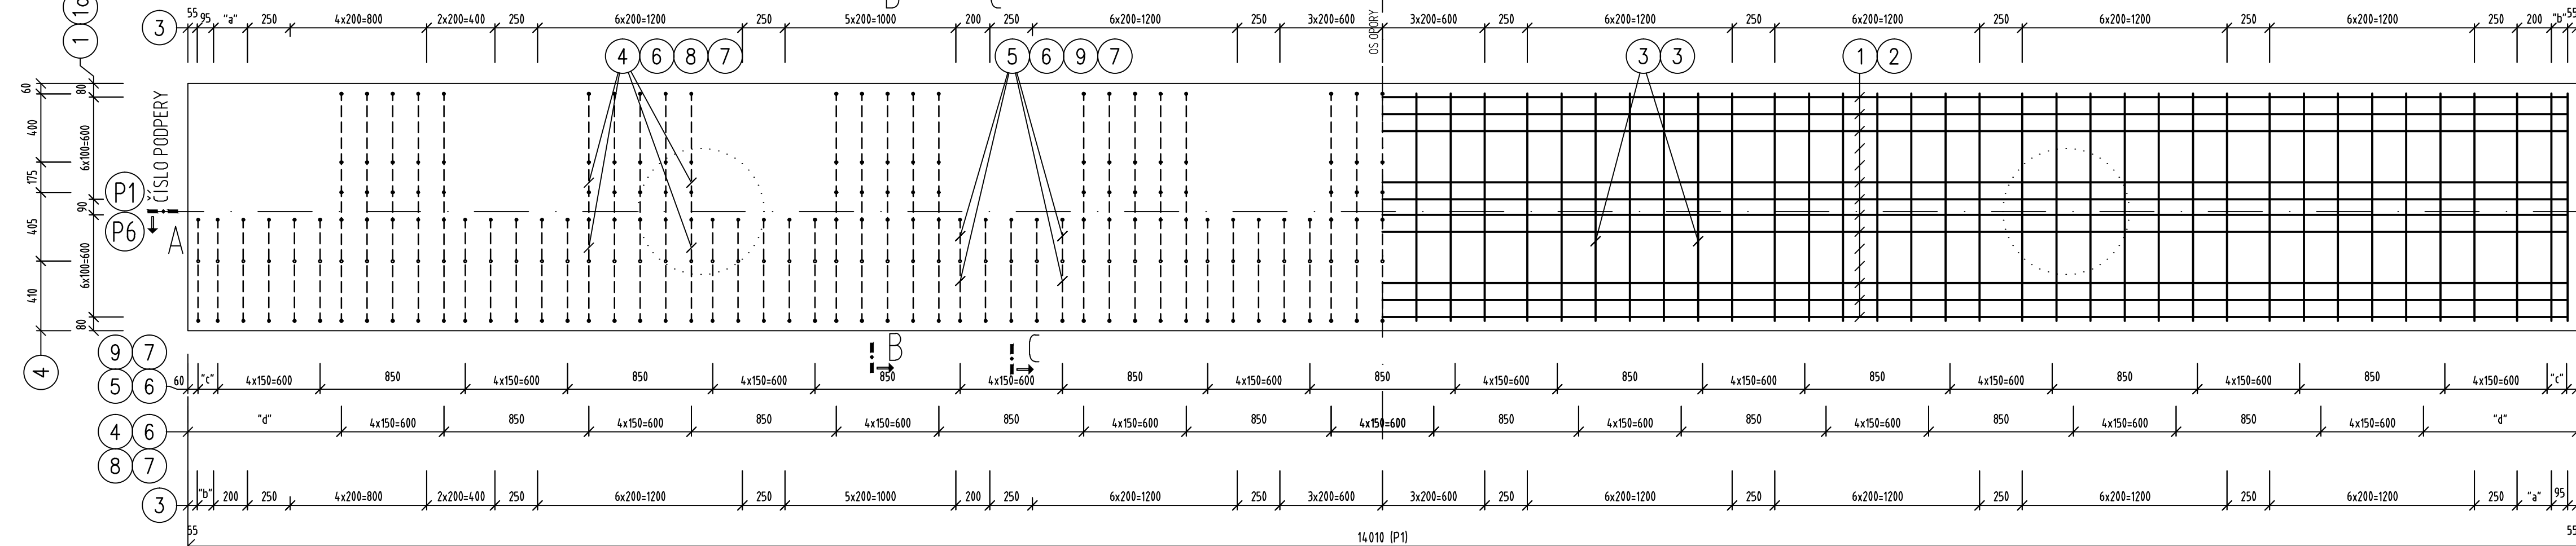
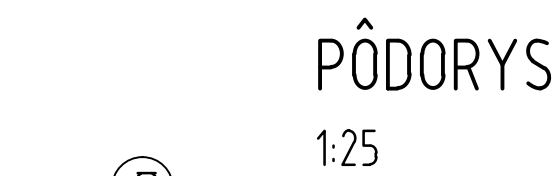
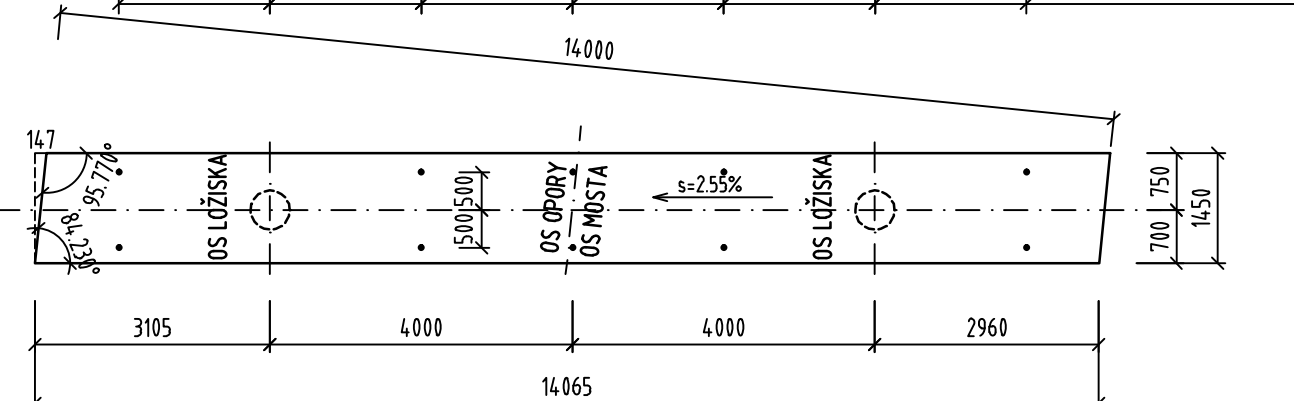


	01	06
Lu [mm]	14005	14065
a [mm]	183	163
b [mm]	118	203
c [mm]	115	145
d [mm]	900	930

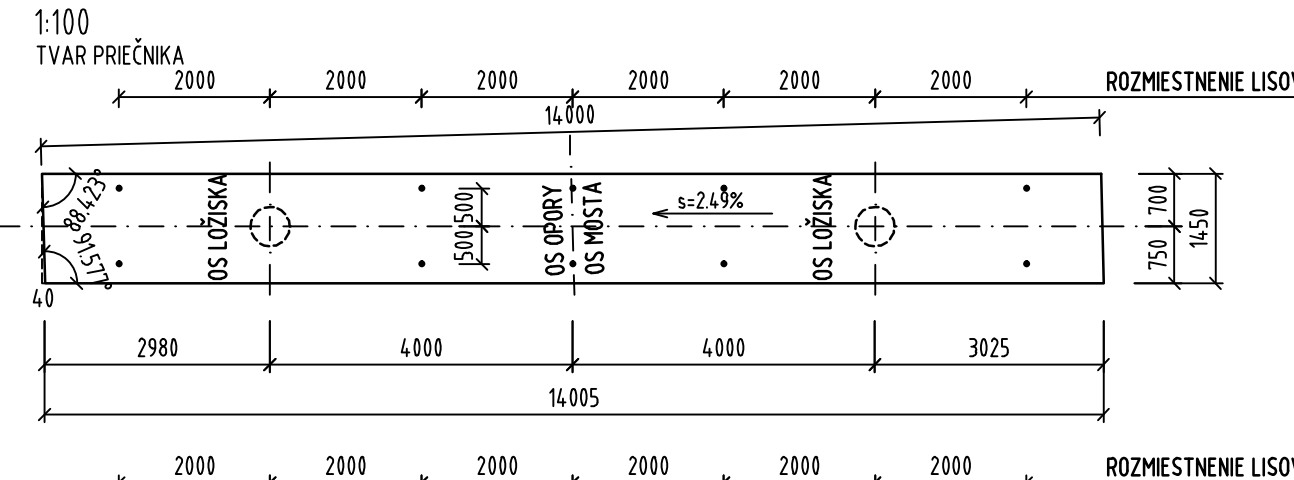

VÝKAZ VÝSTUŽE								
Položka	ø [mm]	Dĺžka [mm]	Počet kusov [ks]	Celková dĺžka [m]				
				ø10	ø14	ø16	ø20	ø25
1	25	12000	14					168.00
1a	25	3200	14					44.80
2	20	12000	14				168.00	
2a	20	2900	14				40.60	
3	16	2305	138			318.09		
4	16	4810	90			432.90		
5	16	2245	52			116.74		
6	16	4555	97			441.84		
7	10	1495	97	145.02				
8	10	1480	90	133.20				
9	10	1145	52	59.54				
10	14	625	246		153.75			
20	14	1530	22		33.66			
21	14	1790	18		32.22			
22	16	2000	52			104.00		
23	16	1240	76			94.24		
Dĺžka podľa ø [m]				337.8	219.6	1507.8	208.6	212.8
Hmotnosť [kg/m]				0.617	1.208	1.578	2.466	3.853
Hmotnosť [kg]				208.2	265.4	2379.8	514.4	820.0
Hmotnosť pre 1 pref.priečník [kg]						4187.9		
Hmotnosť pre 2 pref.priečníky [kg]						8375.8		

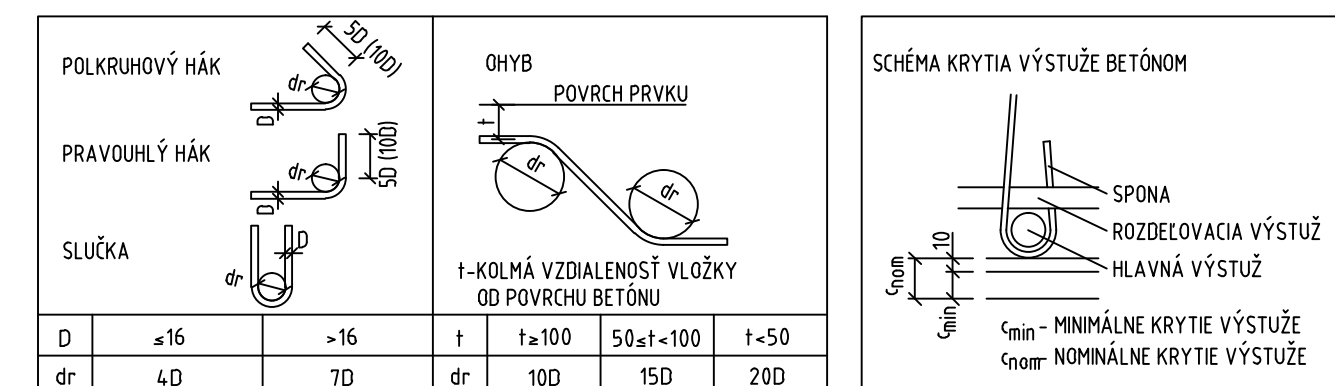

POUŽITÉ MATERIÁLY :

PRIČNIKY - PREFABRIKÁTY	... C30/37 - XC4,XD1,XF2 (SK) - C10.4 - Dmax16
BETONÁRSKA VÝSTUŽ	... B500B

POZNÁMKY :

KRYTIE: - PREFABRIKÁT PRIEČNIKA 50mm
- DOBETONÁVKA PRIEČNIKA 55mm

KÓTOVANÉ V OSI PRÚTOV

V PREFABRIKÁTE BUDÚ ZAPUSTĚNÉ KOTEVNÉ PRVKY LOŽISKA


VÝŠKOVÉ KÓTY ULOŽENIA PRIEČNIKOV "Zp" A NOSNÍKOV "Zn" POZRI PRÍLOHU "VÝKRES SKLADBY PREFABRIKÁTOV"

OBJEDNÁVATEL



NÁRODNÁ DIAĽNIČNÁ SPOLOČNOSŤ

DOKUMENTÁCIA NA REALIZÁCIU STAVBY
201-00

ZÁKAZKA	<p align="center">DIANIČNÝ PRIVÁDZAČ LIETAVSKÁ LÚČKA - ŽILINA I. ETAPA km 0,0 - 3,8</p>	
ČASŤ STAVBY	<p align="center">201-00 MOST NAD ÚDOLÍM V KM 2,450</p>	<p>MIETĽOVÁ 21, P.O. BOX 34 820 05 BRATISLAVA 25 TEL.: 02/5957 4183. FAX: 02/5957 4798</p>
PRÍLOHA	<p align="center">VÝKRES TVARU A VÝSTUŽE PREFABRIKOVANÉHO PRIEČNÍKA Č.1, 6</p>	<p>STUPEŇ DRS</p>
OBJEDNÁVATEL	<p align="center">NÁRODNÁ DIANIČNÁ SPOLOČNOSŤ, a.s.</p>	<p>OKRES ŽILINA</p>
HLAVNÝ INŽ. PROJ. Ing. Ondrej KUPČO	<p>TECH. MONITOR Ing. Dušan Ďuriš, PhD.</p>	<p>SÚRADNÝ SYSTÉM JTSK</p>
ZODP. PROJ. Ing. Ján SEDLÁK	<p>VÝPRAVCO Ing. Ján SEDLÁK</p>	<p>VÝSKOVÝ SYSTÉM BPK</p>
DÁTUM 05.2015	<p>FORMÁT A3</p>	<p>MIERA 1:100 1:25</p>
		<p>ČÍSLO PRÍLOHY 8.1.1</p>
		<p>SÚPRAVA</p>