OPORA 9
REZ 1-1, M1:50

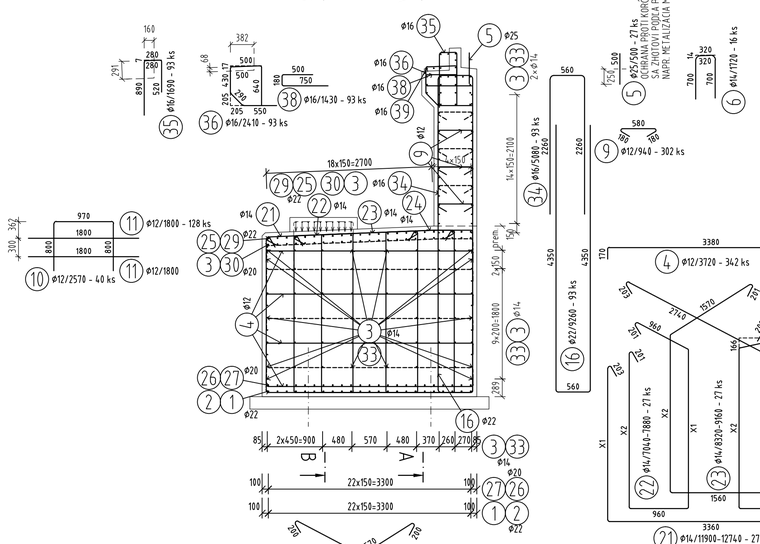

OPORA 9
REZ B-B, M1:50

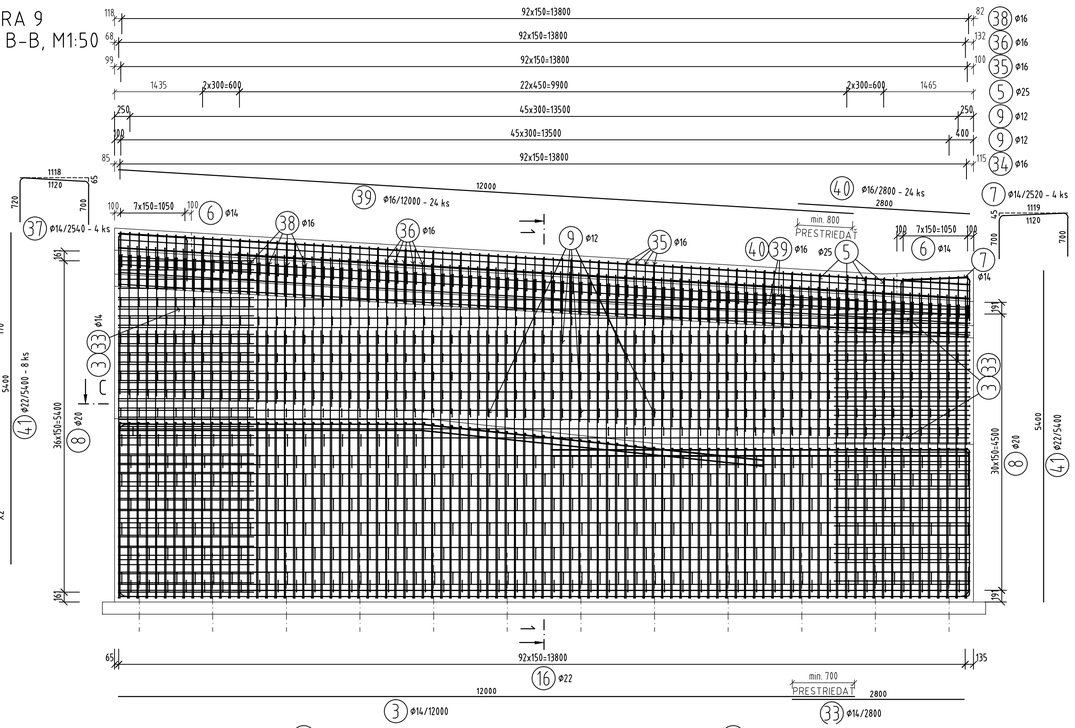

OPORA 9
REZ A-A, M1:50

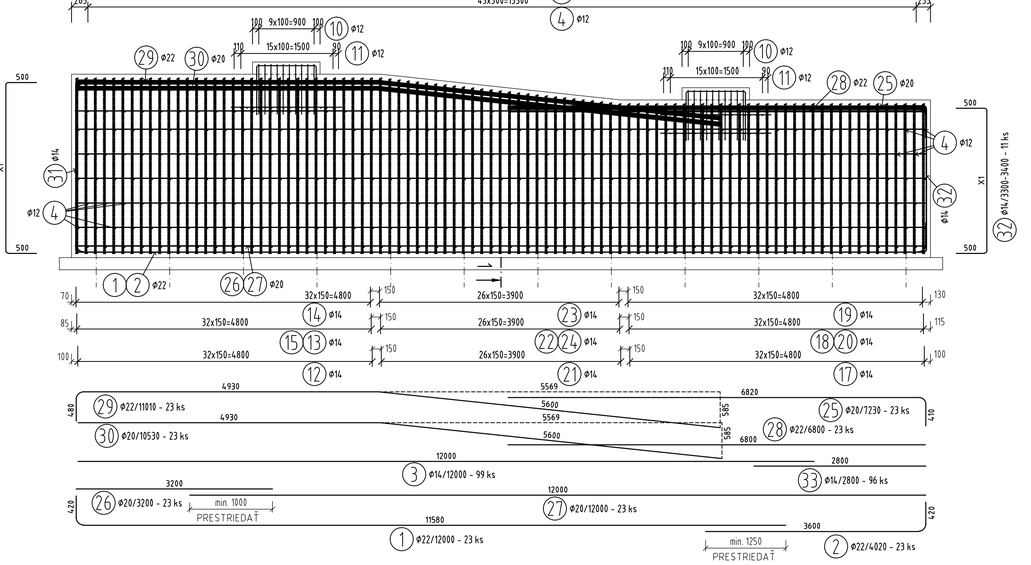

OPORA 9
REZ C-C, M1:50

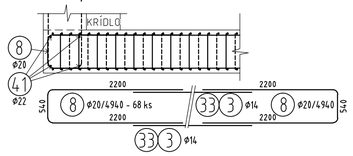

ZÁVERNÝ MÚRIK, REZ M1:25

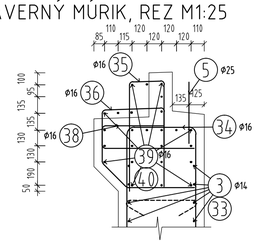

Položka č. 21 | Ø14

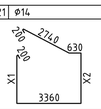

Poloha	ks.	Úseky [m] X1	Úseky [m] X2	Dĺžka[m]	Celk. dĺžka [m]
1	1	2.330	2.440	11.900	11.900
2	1	2.340	2.450	11.920	11.920
3	1	2.360	2.470	11.960	11.960
4	1	2.380	2.480	11.990	11.990
5	1	2.390	2.500	12.020	12.020
6	1	2.410	2.520	12.060	12.060
7	1	2.420	2.530	12.080	12.080
8	1	2.440	2.550	12.120	12.120
9	1	2.460	2.570	12.160	12.160
10	1	2.470	2.580	12.180	12.180
11	1	2.490	2.600	12.220	12.220
12	1	2.500	2.610	12.240	12.240
13	1	2.520	2.630	12.280	12.280
14	1	2.540	2.650	12.320	12.320
15	1	2.550	2.660	12.340	12.340
16	1	2.570	2.680	12.380	12.380
17	1	2.590	2.690	12.410	12.410
18	1	2.600	2.710	12.440	12.440
19	1	2.620	2.730	12.480	12.480
20	1	2.630	2.740	12.500	12.500
21	1	2.650	2.760	12.540	12.540
22	1	2.670	2.780	12.580	12.580
23	1	2.680	2.790	12.600	12.600
24	1	2.700	2.810	12.640	12.640
25	1	2.710	2.820	12.660	12.660
26	1	2.730	2.840	12.700	12.700
27	1	2.750	2.860	12.740	12.740
Dĺžka celkom [m]					332.460
Hmotnosť celkom [kg]					401.612

Položka č. 22 | Ø14

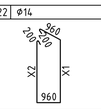

Poloha	ks.	Úseky [m] X1	Úseky [m] X2	Dĺžka[m]	Celk. dĺžka [m]
1	1	2.380	2.340	7.040	7.040
2	1	2.400	2.360	7.080	7.080
3	1	2.420	2.380	7.120	7.120
4	1	2.430	2.390	7.140	7.140
5	1	2.450	2.410	7.180	7.180
6	1	2.460	2.430	7.210	7.210
7	1	2.480	2.440	7.240	7.240
8	1	2.500	2.460	7.280	7.280
9	1	2.510	2.470	7.300	7.300
10	1	2.530	2.490	7.340	7.340
11	1	2.540	2.510	7.370	7.370
12	1	2.560	2.520	7.400	7.400
13	1	2.580	2.540	7.440	7.440
14	1	2.590	2.550	7.460	7.460
15	1	2.610	2.570	7.500	7.500
16	1	2.630	2.590	7.540	7.540
17	1	2.640	2.600	7.560	7.560
18	1	2.660	2.620	7.600	7.600
19	1	2.670	2.640	7.630	7.630
20	1	2.690	2.650	7.660	7.660
21	1	2.710	2.670	7.700	7.700
22	1	2.720	2.680	7.720	7.720
23	1	2.740	2.700	7.760	7.760
24	1	2.750	2.720	7.790	7.790
25	1	2.770	2.730	7.820	7.820
26	1	2.790	2.750	7.860	7.860
27	1	2.800	2.760	7.880	7.880
Dĺžka celkom [m]					201.620
Hmotnosť celkom [kg]					243.557

Položka č. 23 | Ø14

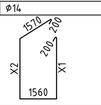

Poloha	ks.	Úseky [m] X1	Úseky [m] X2	Dĺžka[m]	Celk. dĺžka [m]
1	1	2.430	2.360	8.320	8.320
2	1	2.440	2.380	8.350	8.350
3	1	2.460	2.390	8.380	8.380
4	1	2.470	2.410	8.410	8.410
5	1	2.490	2.430	8.450	8.450
6	1	2.510	2.440	8.480	8.480
7	1	2.520	2.460	8.510	8.510
8	1	2.540	2.480	8.550	8.550
9	1	2.550	2.490	8.570	8.570
10	1	2.570	2.510	8.610	8.610
11	1	2.590	2.520	8.640	8.640
12	1	2.600	2.540	8.670	8.670
13	1	2.620	2.560	8.710	8.710
14	1	2.640	2.570	8.740	8.740
15	1	2.650	2.590	8.770	8.770
16	1	2.670	2.600	8.800	8.800
17	1	2.680	2.620	8.830	8.830
18	1	2.700	2.640	8.870	8.870
19	1	2.720	2.650	8.900	8.900
20	1	2.730	2.670	8.930	8.930
21	1	2.750	2.690	8.970	8.970
22	1	2.760	2.700	8.990	8.990
23	1	2.780	2.720	9.030	9.030
24	1	2.800	2.730	9.060	9.060
25	1	2.810	2.750	9.090	9.090
26	1	2.830	2.770	9.130	9.130
27	1	2.850	2.780	9.160	9.160
Dĺžka celkom [m]					235.920
Hmotnosť celkom [kg]					284.991

Položka č. 24 | Ø14

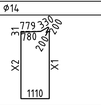

Poloha	ks.	Úseky [m] X1	Úseky [m] X2	Dĺžka[m]	Celk. dĺžka [m]
1	1	2.440	2.400	7.460	7.460
2	1	2.450	2.420	7.490	7.490
3	1	2.470	2.440	7.530	7.530
4	1	2.480	2.450	7.550	7.550
5	1	2.500	2.470	7.590	7.590
6	1	2.520	2.490	7.630	7.630
7	1	2.530	2.500	7.650	7.650
8	1	2.550	2.520	7.690	7.690
9	1	2.570	2.530	7.720	7.720
10	1	2.580	2.550	7.750	7.750
11	1	2.600	2.570	7.790	7.790
12	1	2.610	2.580	7.810	7.810
13	1	2.630	2.600	7.850	7.850
14	1	2.650	2.610	7.880	7.880
15	1	2.660	2.630	7.910	7.910
16	1	2.680	2.650	7.950	7.950
17	1	2.690	2.660	7.970	7.970
18	1	2.710	2.680	8.010	8.010
19	1	2.730	2.700	8.050	8.050
20	1	2.740	2.710	8.070	8.070
21	1	2.760	2.730	8.110	8.110
22	1	2.780	2.740	8.140	8.140
23	1	2.790	2.760	8.170	8.170
24	1	2.810	2.780	8.210	8.210
25	1	2.820	2.790	8.230	8.230
26	1	2.840	2.810	8.270	8.270
27	1	2.860	2.820	8.300	8.300
Dĺžka celkom [m]					212.780
Hmotnosť celkom [kg]					257.038

Položka č. 31 | Ø14

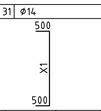

Poloha	ks.	Úseky [m] X1	Dĺžka[m]	Celk. dĺžka [m]
1	1	2.720	3.720	3.720
2	1	2.730	3.730	3.730
3	1	2.750	3.750	3.750
4	1	2.760	3.760	3.760
5	1	2.770	3.770	3.770
6	1	2.780	3.780	3.780
7	1	2.790	3.790	3.790
8	1	2.810	3.810	3.810
9	3	2.820	3.820	11.460
Dĺžka celkom [m]				41.570
Hmotnosť celkom [kg]				50.217

Položka č. 32 | Ø14

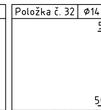

Poloha	ks.	Úseky [m] X1	Dĺžka[m]	Celk. dĺžka [m]
1	1	2.300	3.300	3.300
2	1	2.310	3.310	3.310
3	1	2.330	3.330	3.330
4	1	2.340	3.340	3.340
5	1	2.350	3.350	3.350
6	1	2.360	3.360	3.360
7	1	2.370	3.370	3.370
8	1	2.390	3.390	3.390
9	3	2.400	3.400	10.200
Dĺžka celkom [m]				36.950
Hmotnosť celkom [kg]				44.636

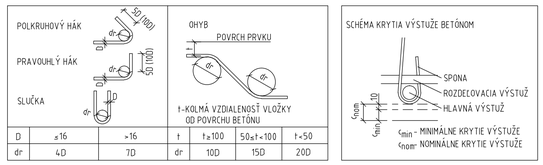

KRYTIE Cnom=60mm
KÓTOVANÉ V OSI PRÚTOV
POZN.: POZRI VÝKRES VÝSTUŽE KRÍDEL
POZN.: ROZNÁŠACIE ŠPIRÁLY NAD MIKROPILÓTAMI SÚ SÚČASŤOU DODÁVKY MIKROPILÓT

VÝKAZ VÝSTUŽE B500B

Č. pol.	D [mm]	Dĺžka [m]	Počet ks.	Dĺžka B500B 12	14	16	20	22	25
1	22	12.000	23					276.000	
2	22	4.020	23					92.460	
3	14	12.000	99		1188.000				
4	12	3.720	342	1272.240					
5	25	0.500	27						13.500
6	14	1.720	16		27.520				
7	14	2.520	4		10.080				
8	20	4.940	68				335.920		
9	12	0.940	302	283.880					
10	12	2.570	40	102.800					
11	12	1.800	128	230.400					
12	14	12.740	33		420.420				
13	14	7.880	33		260.040				
14	14	9.160	33		302.280				
15	14	8.300	33		273.900				
16	22	9.260	93					861.180	
17	14	11.900	33		392.700				
18	14	7.040	33		232.320				
19	14	8.320	33		274.560				
20	14	7.460	33		246.180				
21	14	-x-	27		332.460				
22	14	-x-	27		201.620				
23	14	-x-	27		235.920				
24	14	-x-	27		212.780				
25	20	7.230	23				166.290		
26	20	3.200	23				73.600		
27	20	12.000	23				276.000		
28	22	6.800	23					156.400	
29	22	11.010	23					253.230	
30	20	10.530	23				242.190		
31	14	-x-	11		41.570				
32	14	-x-	11		36.950				
33	14	2.800	96		268.800				
34	16	5.080	93			472.440			
35	16	1.690	93			157.170			
36	16	2.410	93			224.130			
37	14	2.540	4		10.160				
38	16	1.430	93			132.990			
39	16	12.000	24			288.000			
40	16	2.800	24			67.200			
41	22	5.400	8					43.200	
Celková dĺžka				1889.320	4968.260	1341.930	1094.000	1682.470	13.500
Špecifická hmotnosť				0.888	1.208	1.578	2.466	2.984	3.853
Hmotnosť [kg]				1677.716	6001.658	2117.566	2697.804	5020.490	52.016
Hmotnosť celkom				17567.250					

TABUĽKA POUŽITÝCH MATERIÁLOV

PRVOK	BETÓN	VÝSTUŽ
PODKLADNÝ BETÓN	C12/15 - X0 (SK) - Cl1.0 - Dmax16	
ZÁKLADY	C30/37 - XC2, XA1, XF1 (SK) - Cl0.4 - Dmax22	B500B
OPORA -ÚLOŽNÝ PRAH A KRÍDLA	C30/37 - XC4, XD1, XF2 (SK) - Cl0.4 - Dmax16	B500B
ÚLOŽNÝ BLOK	C30/37 - XC4, XD1, XF2 (SK) - Cl0.4 - Dmax16	B500B

OBJEDNÁVATEĽ

NÁRODNÁ DIAĽNIČNÁ SPOLOČNOSŤ

DOKUMENTÁCIA NA REALIZÁCIU STAVBY
202-00

ZÁKAZKA
DIAĽNIČNÝ PRIVÁDZAČ LIETAVSKÁ LÚČKA - ŽILINA
I. ETAPA km 0,0 - 3,8

GEOCONSULT
MILETIČOVA 21, P.O. BOX 34
820 05 BRATISLAVA 25
TEL.: 02/5057 4703, FAX.: 02/5057 4798

ČASŤ STAVBY
202-00 MOST NAD ÚDOLÍM V KM 3,100

PRÍLOHA
VÝKRES VÝSTUŽE OPORY 9

STUPEŇ: DRS
ČÍSLO ZÁKAZKY: 1347/1230

OBJEDNÁVATEĽ: NÁRODNÁ DIAĽNIČNÁ SPOLOČNOSŤ, a.s.
OKRES: ŽILINA

HLAVNÝ INŽ. PROJ.: Ing. Ondrej KUPČO	TECH. KONTROLA: Ing. Dušan Ďuriš, PhD.	SÚRADNICOVÝ SYSTÉM: JTSK	KATASTRÁLNE ÚZEMIE: LIETAVSKÁ LÚČKA
ZODP. PROJ.: Ing. Andrej Prítula, PhD.	VYPRACOVAL: Ing. Andrej Prítula, PhD.	VÝŠKOVÝ SYSTÉM: Bpv	ČÍSLO PRÍLOHY: 6.10
DÁTUM: 05.2015	FORMÁT: 8xA4	MIERKA: 1:50, 1:25	SÚPRAVA