


RAJEC

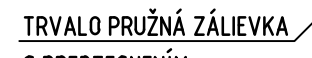


TRVALO PRUŽNÁ ZÁLIEVKA



ČÍSLO	PRÍEMER	DĺŽKA	POČET	CELKOVÁ DĺŽKA (m)
-------	---------	-------	-------	-------------------

SPOLU

90

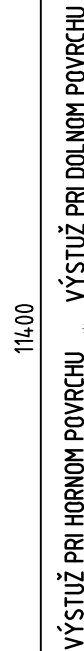

ŽILINA



ČÍSLO	PRIEMER	DÍŽKA	POČET	CELKOVÁ DÍŽKA (m)
-------	---------	-------	-------	-------------------

SPULC


Počet kusov	35
-------------	----

3.09	4755	6145	1
3.10	1765	6155	1

--	--	--

4.09	5800	6010	
4.10	5810	6020	

1	4.36	5955	6165	
1	4.37	5960	6170	

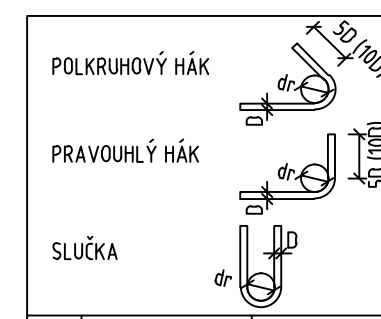

KRYTIE C_{nom}=45mm/ 35mm PRE SPODNÚ VÝSTUŽ
KÓTOVANÉ V OSI PRÚTOV


PRVOK	BETÓN	VÝSTUŽ

PODKLADNÝ BETÓN	C12/15 - X0 (SK) - C11.0 - D _{max} 16	
PRECHODOVÁ DOSKA	C25/30 - XF1 (SK) - C10.4 - D _{max} 16	B500B



NÁRODNÁ DIAL'NIČNÁ SPOLOČNOSŤ

DOKUMENTÁCIA NA REALIZÁCIU STAVBY
202-00

ZÁKAZKA DIALNIČNÝ PRIVÁDZAČ LIETAVSKÁ LÚČKA - ŽILINA I. ETAPA km 0,0 - 3,8			
ČASŤ STAVBY 202-00 MOST NAD ÚDOLÍM V KM 3,100		MILETIČOVA 21, P.O. BOX 34 820 05 BRATISLAVA 25 TEL.: 02/5057 4703, FAX.: 02/5057 479	
PRÍLOHA VÝKRES TVARU A VÝŠŤE PRECHODOVÝCH DOSIEK		STUPEŇ DRS	ČÍSLO ZÁKAZY 134.7/1230
OBJEDNÁVATEĽ NÁRODNÁ DIALNIČNÁ SPOLOČNOSŤ, a.s.		OKRES ŽILINA	
HLAVNÝ INŽ. PROJ. Ing. Ondrej KUPČO		KATASTRÁLNE ÚZEMIE: LIETAVSKÁ LÚČKA	
ZODP. PROJ. Ing. Andrej Prítila, PhD.		VÝŠKOVÝ SYSTÉM Epy	
DATUM 05.2015		MIERKA 1:25, 150	
TECH. KONTROLA Ing. Dušan Duříš, PhD.		SÚRADNICOVÝ SYSTÉM JTSK	
VYPRACOVANÉ Ing. Andrej Prítila, PhD.		FORMÁT Bx4A	
		ČÍSLO PRÍLOHY 10.7	
		SÚPRAVA	