




PÔDORYS - OPORA 1
M 1:50

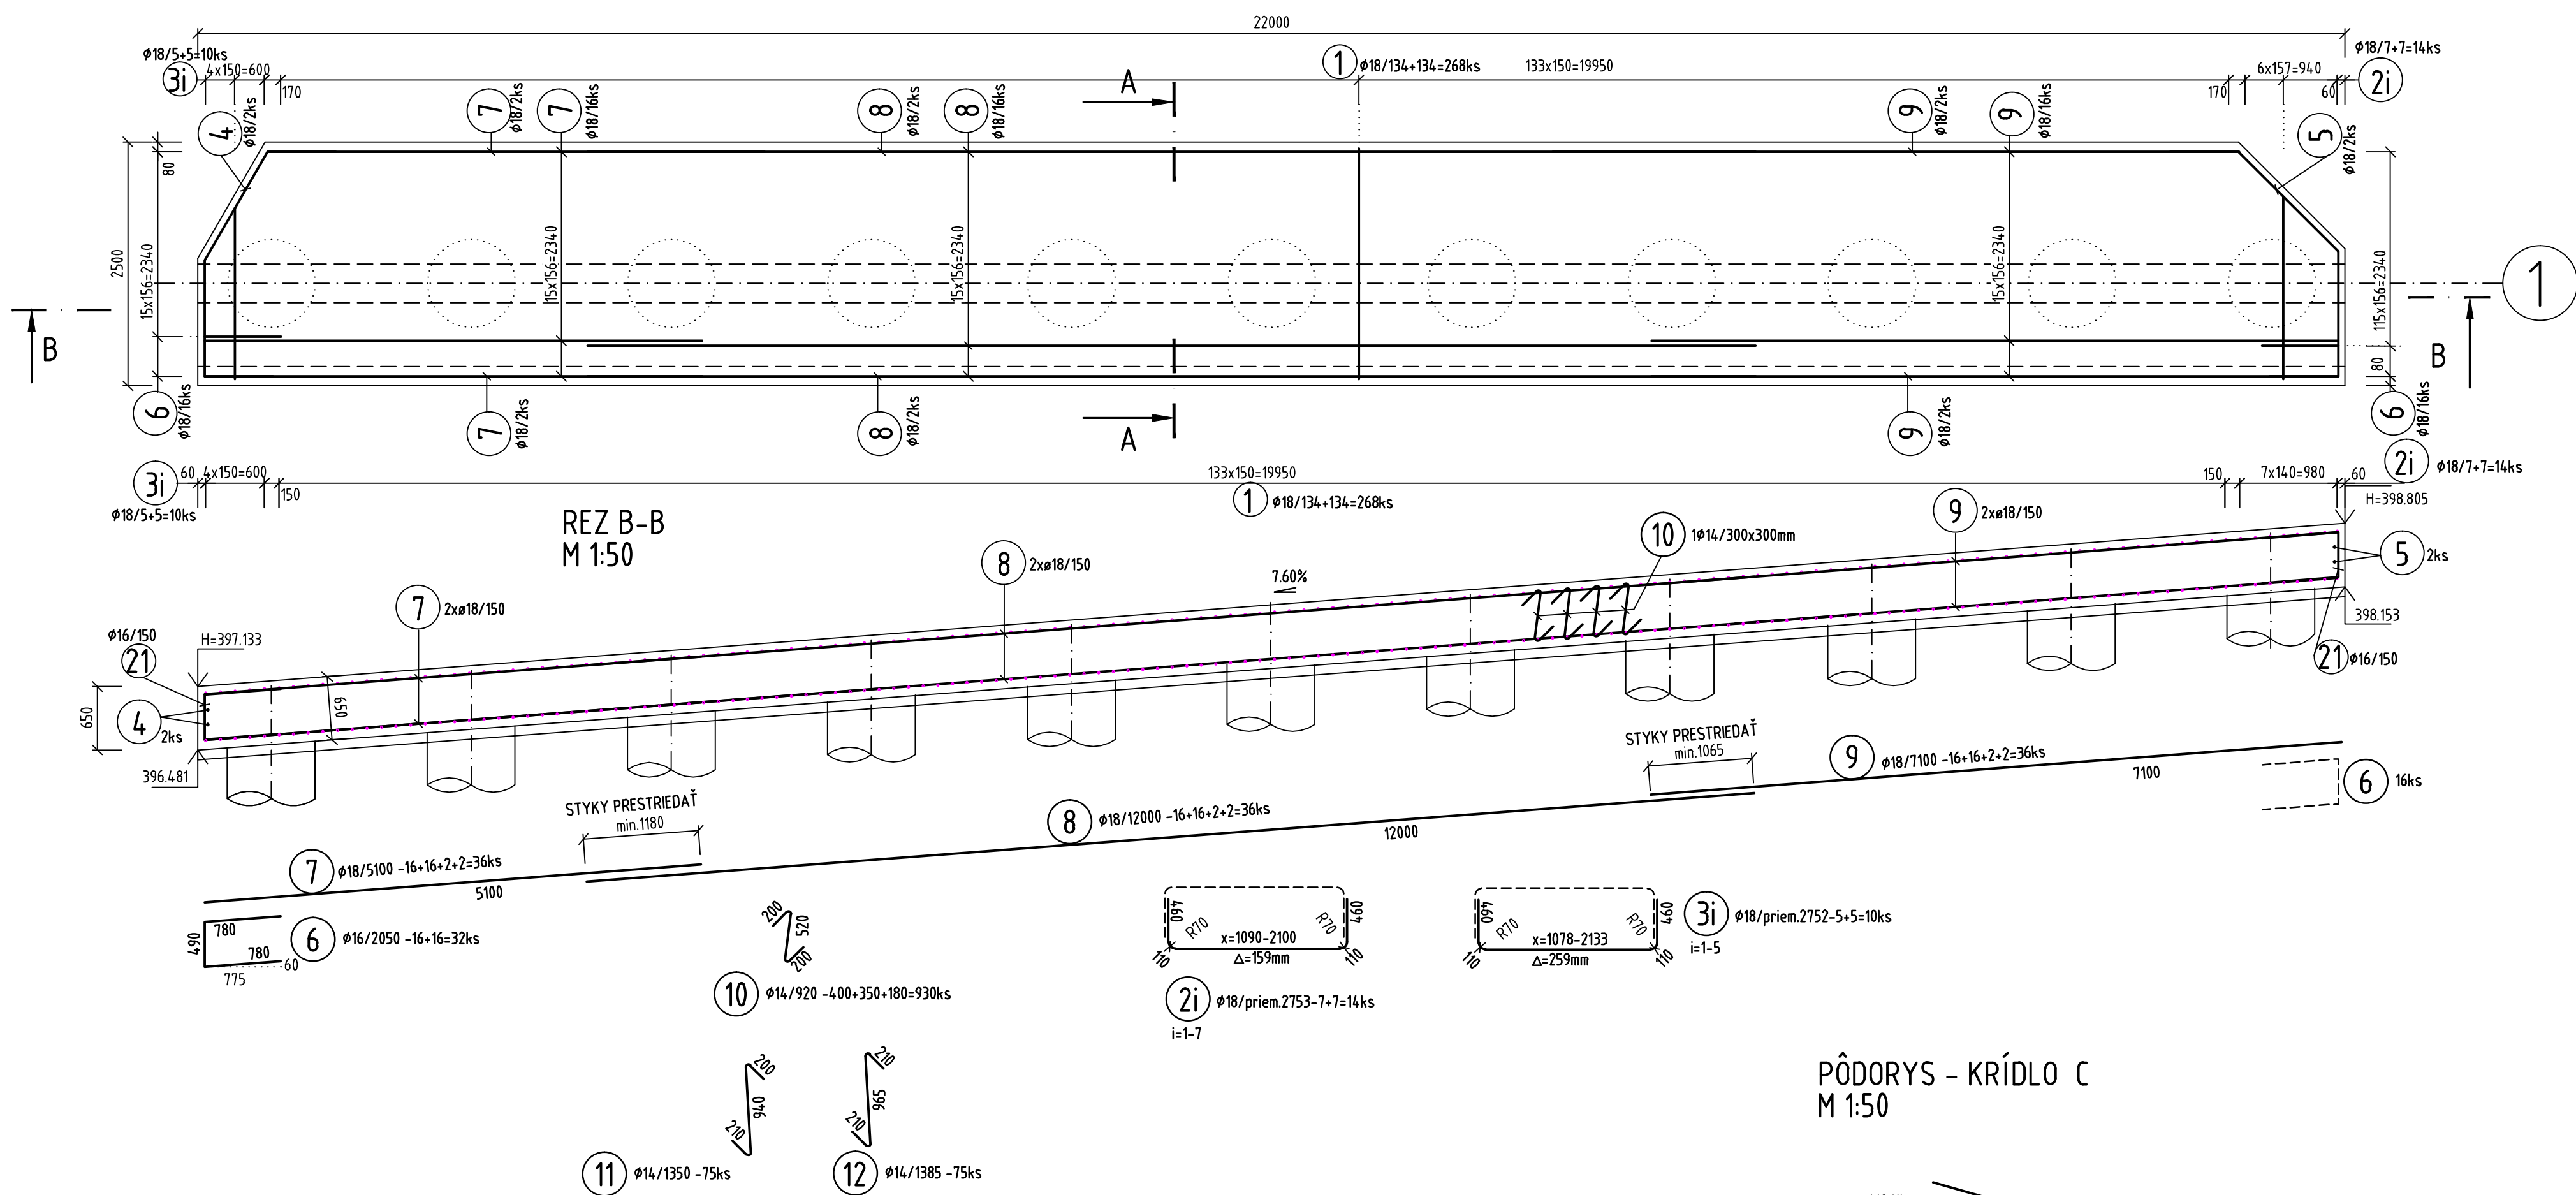

REZ A-A 1:50
C25/30

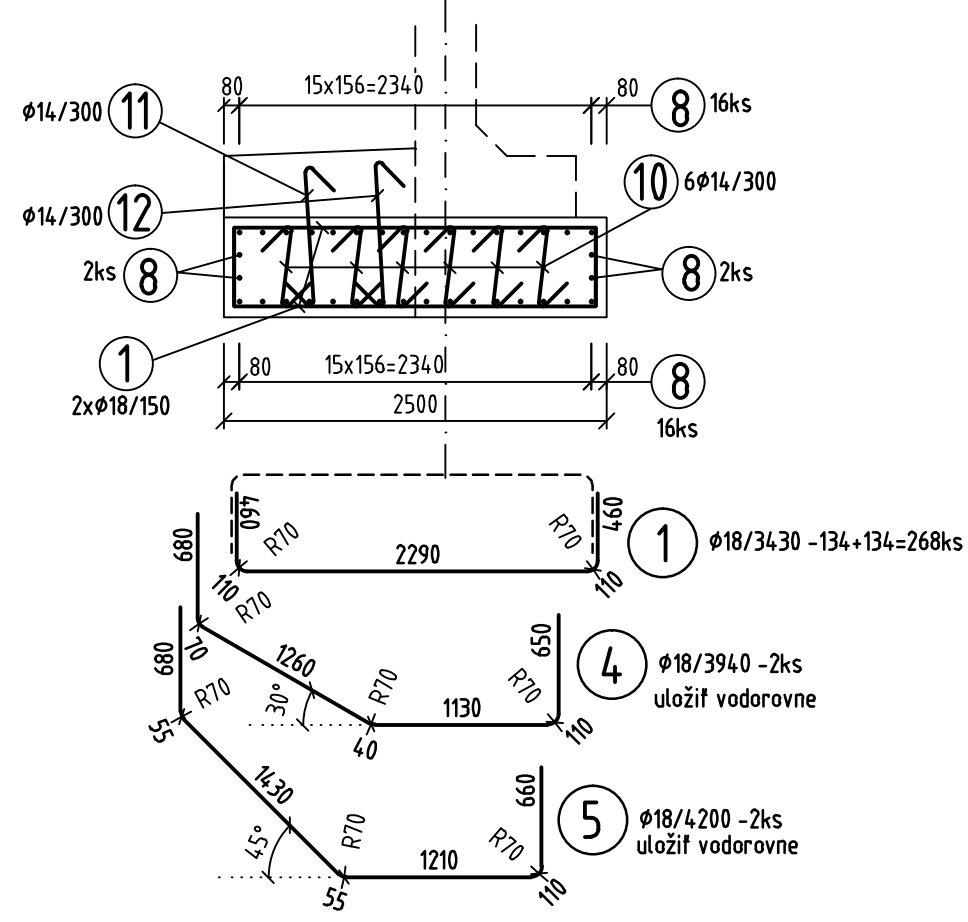

REZ B-B
M 1:50

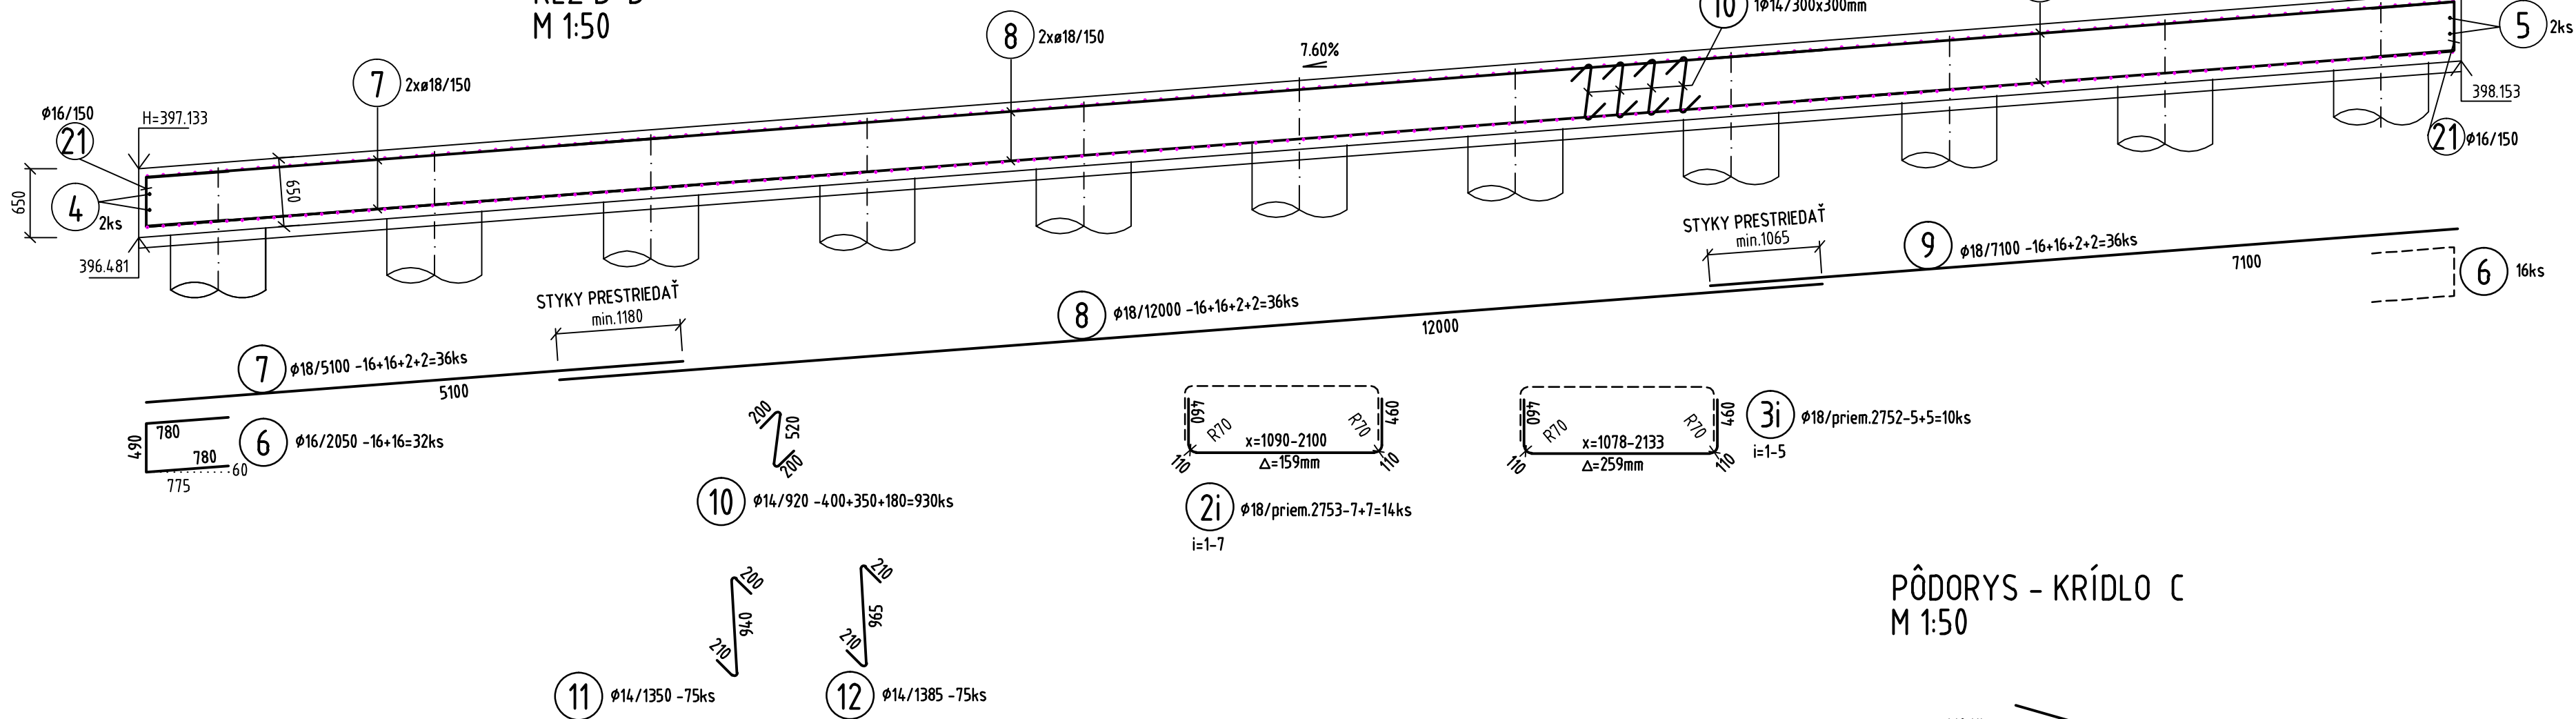

SPECIFIKÁCIA VÝSTUŽE - B 500B

Číslo	Ø (mm)	Dĺžka (m)	POČET (ks)	CELKOVÁ DĹŽKA (m)			
				14	16	18	22
1	18	3.43	268			919.24	
2	18	2.753	14			38.54	
3	18	2.752	10			27.52	
4	18	3.94	2			7.88	
5	18	4.20	2			8.40	
6	16	2.05	32	65.60			
7	18	5.10	36			183.60	
8	18	12.00	36			432.00	
9	18	7.10	36			255.60	
10	14	0.92	930	855.60			
11	14	1.35	75	101.25			
12	14	1.39	75	104.25			
13	22	4.80	138			662.40	
14	22	1.95	2			3.90	
15	22	1.74	2			3.48	
16	18	4.37	2			8.74	
17	18	4.48	2			8.96	
18	18	2.60	2			5.20	
19	18	10.50	44			462.00	
20	18	5.46	14			76.44	
21	16	2.05	56	114.80			
22	18	10.25	2			20.50	
23	22	4.70	64			300.80	
24	22	3.90	12			46.80	
25	18	1.70	1			1.70	
26	16	2.03	54		109.62		
27	22	1.71	2			3.42	
28	22	1.87	2			3.74	
29	22	2.00	2			4.00	
30	18	5.88	14			82.32	
31	18	5.70	2			11.40	
32	18	5.56	2			11.12	
33	18	5.47	22			120.34	
34	18	2.89	18			52.02	
35	18	4.45	2			8.90	
36	18	4.07	2			8.14	
37	18	2.70	2			5.40	
Celková dĺžka [m]				1061.10	290.02	2755.32	1028.54
Hmotnosť 1m [kg/m]				1208	1578	1997	2398
Celková hmotnosť [kg]				1281.60	457.52	5502.39	3065.05
Spolu [kg]						10306.59	

POZNÁMKY:


- DOBETONÁVKU ZÁKLADU REALIZOVAŤ AŽ PO OSADENÍ PREFABRIKÁTOV HORNEJ STAVBY, POZRI VÝKRES TVARU ZÁKLADOV - S1

POUŽITÝ BETÓN, OCEĽ B 500B


PRVK	BETÓN, STN EN 206-1
PODKL. BETÓN	C12/15 - X0 (SK) - C1 1,0 - Dmax22
ZÁKLADY	C25/30 - XC2, XA1, XF2 (SK) - CL0,4 - Dmax22
DOBETONÁVKA	C35/45 - XC2, XF1 (SK) - C1 0,4 - Dmax22

OCEĽ B 500B KRYTIE $c_{min}=4.0mm$
 $c_{nom}=50mm$
KÓTOVANIE VÝSTUŽE JE V JEJ OSI

PÔDORYS - KRÍDLO C
M 1:50

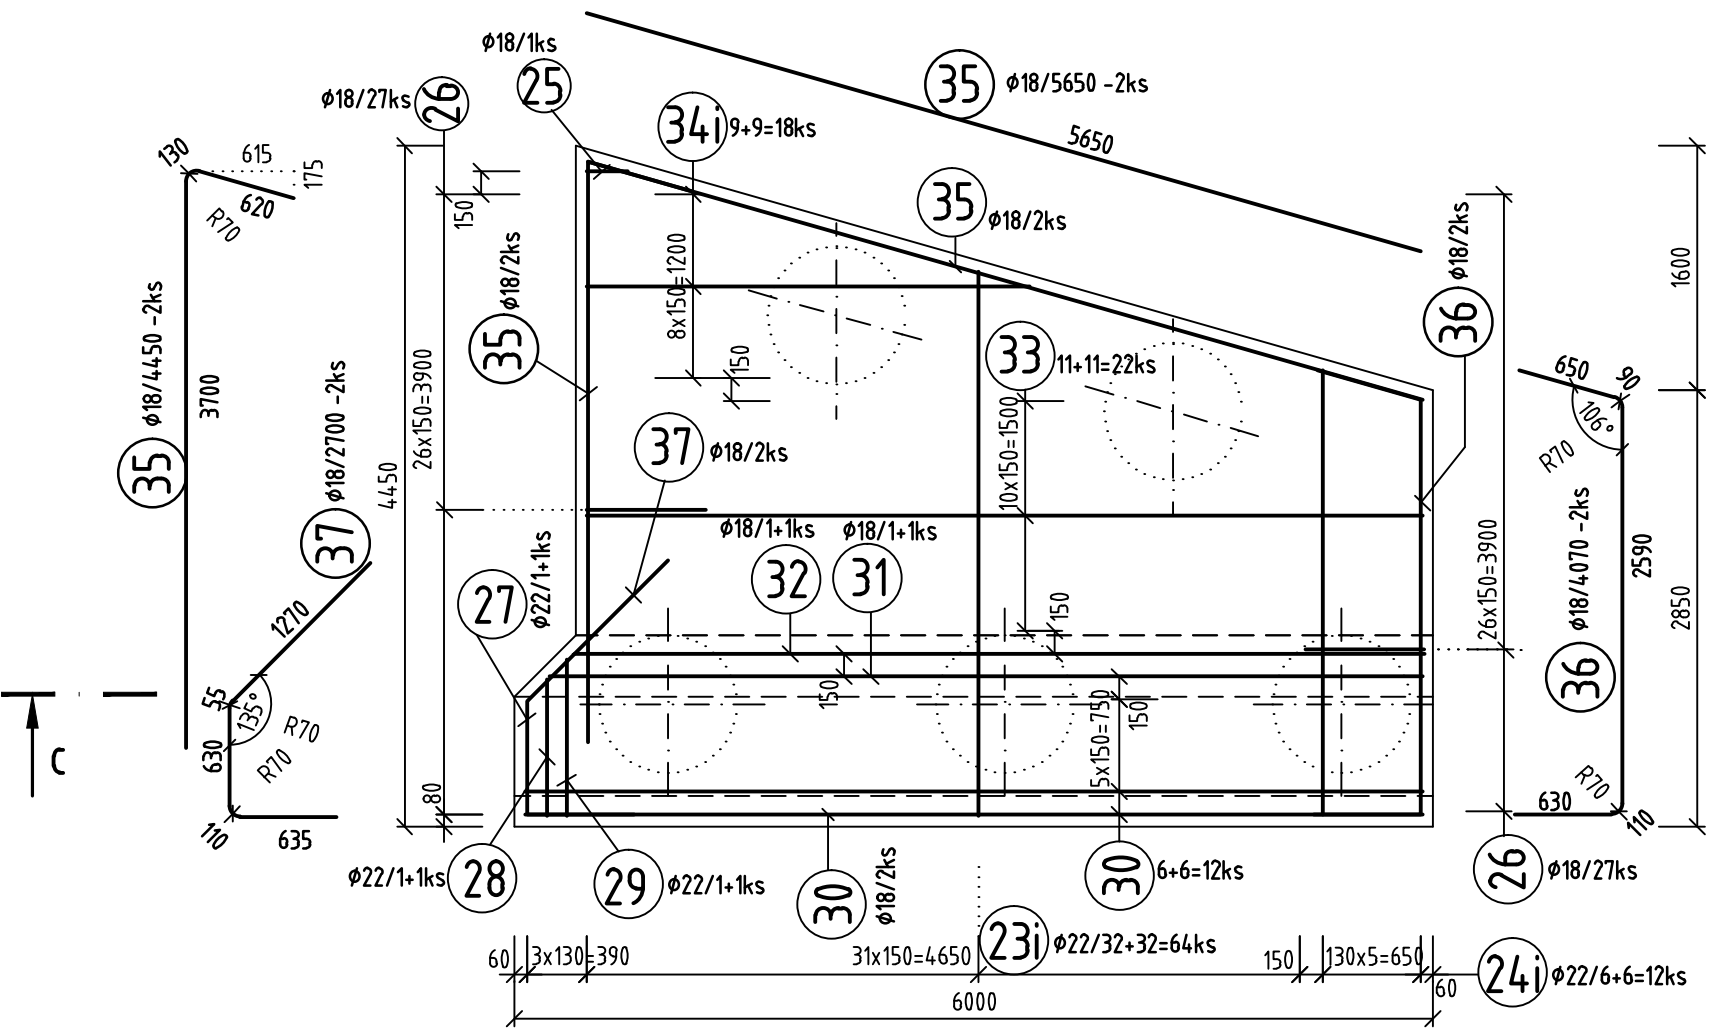

REZ C 1:50

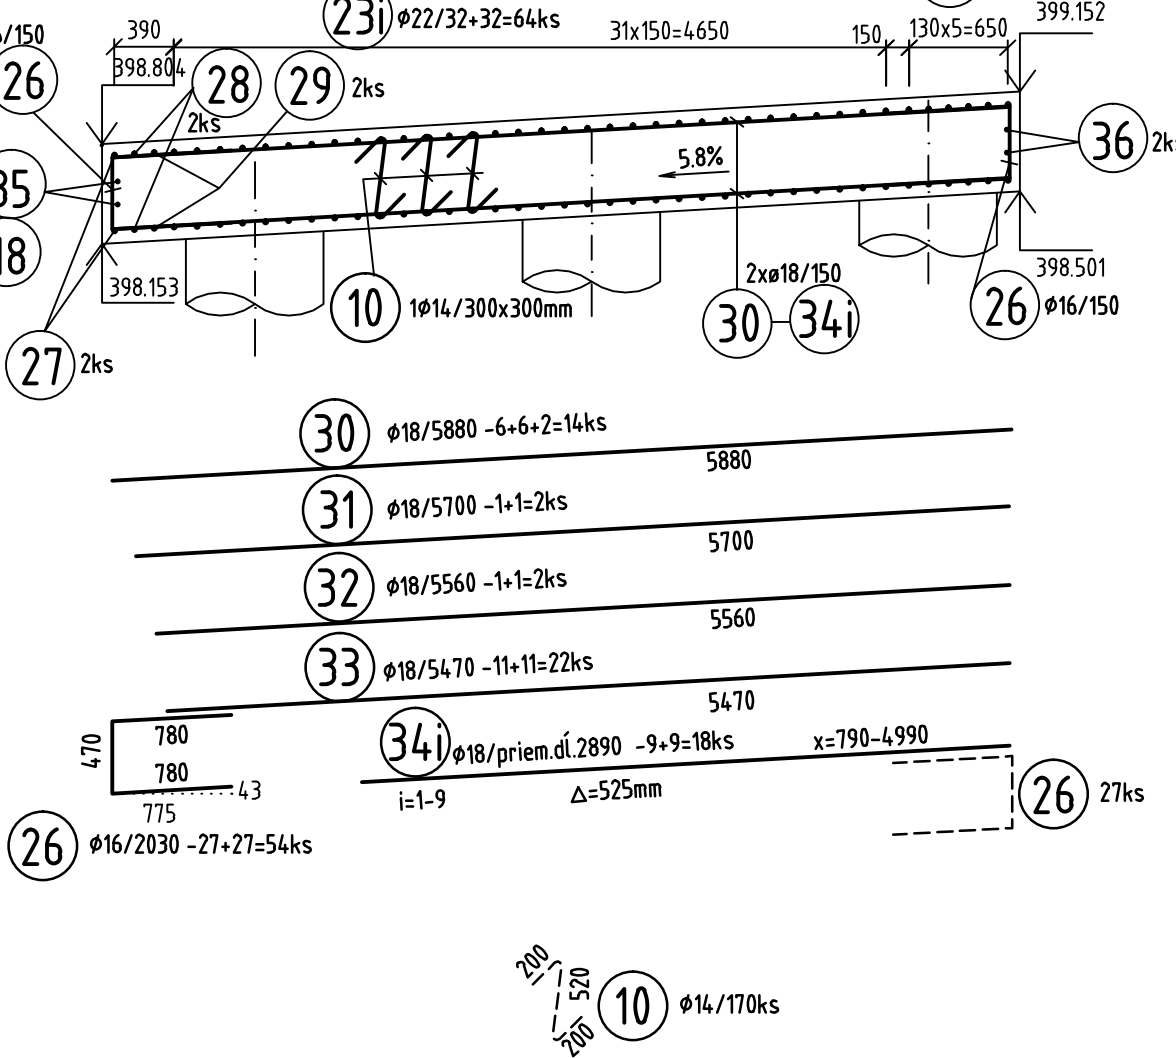

OBJEDNÁVATEĽ



NÁRODNÁ DIAĽNIČNÁ SPOLOČNOSŤ

DOKUMENTÁCIA NA REALIZÁCIU STAVBY
219-00

ZÁKAZKA DIAĽNIČNÝ PRIVÁDZAČ LIETAVSKÁ LÚČKA - ŽILINA I. ETAPA km 0,0 - 3,8			
ČASŤ STAVBY 219-00 MOST NA PRIVÁDZAČI V KM 1,546		MILETČOVA 21, P.O. BOX 34 820 05 BRATISLAVA 25 TEL.: 02/5057 4703, FAX.: 02/5057 4798	
PRÍLOHA VÝKRES VÝSTUŽE ZÁKLADOVÝCH PÁSOV 1		STUPEŇ DRS ČÍSLO ZÁKAZKY 1347/1230	
OBJEDNÁVATEĽ NÁRODNÁ DIAĽNIČNÁ SPOLOČNOSŤ, a.s.		OKRES ŽILINA	
HLAVNÝ INŽ. PROJ. Ing. Ondrej KUPČO		TECH. KONTROLA Ing. Dušan Ďuriš, PhD.	
ZODP. PROJ. Ing. Dušan Ďuriš, PhD.		VÝŠKOVÝ SYSTÉM Bpv	
DÁTUM 05.05.2015		MIERKA 1:50	
		KATASTRÁLNE ÚZEMIE: PORÚBK	
		ČÍSLO PRÍLOHY 6.2	
		SÚPRAVA	