




PÔDORYS ŠTARTOVACEJ JAMY
M 1:50

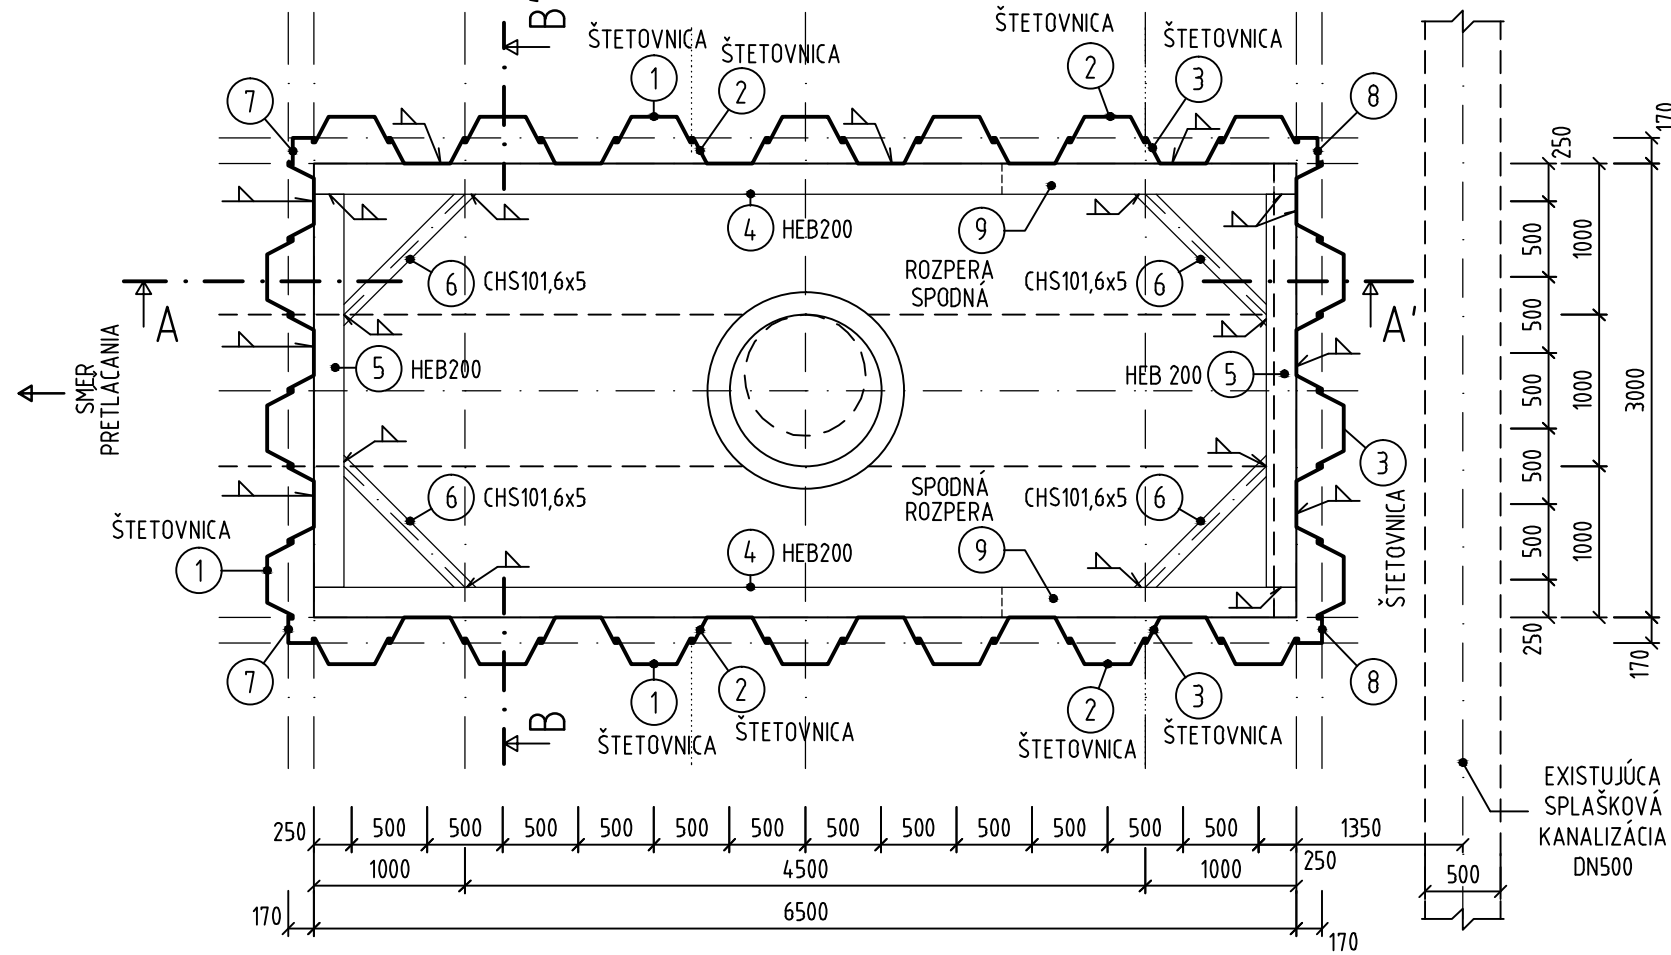

REZ B-B'
M 1:50

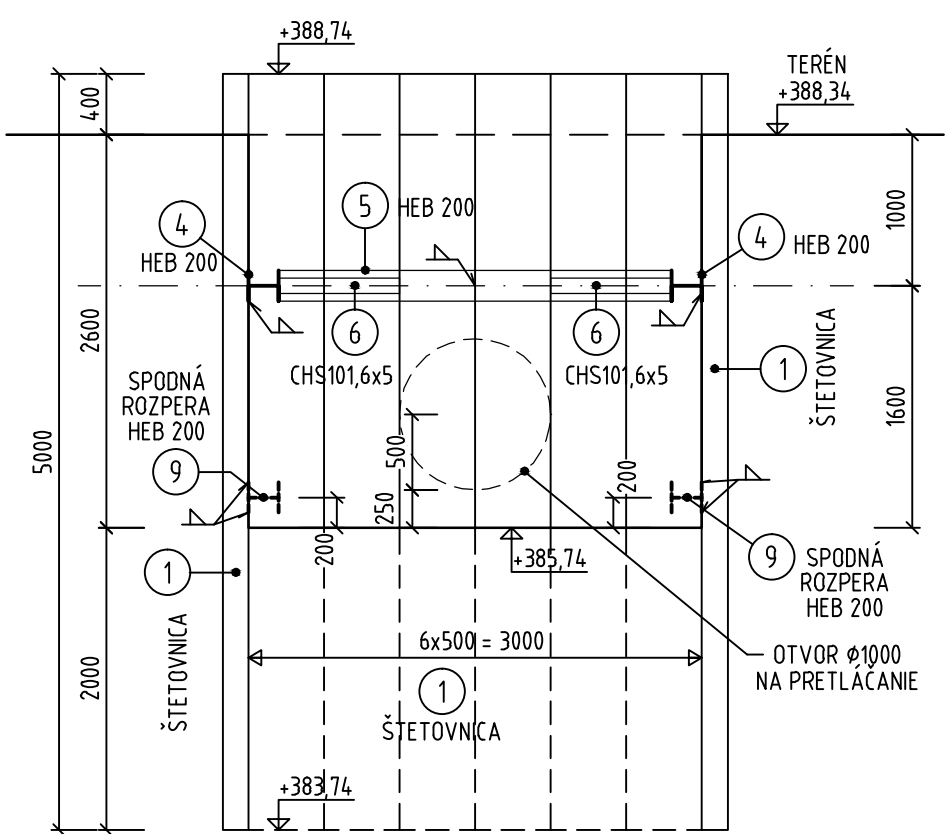

REZ A-A'
M 1:50

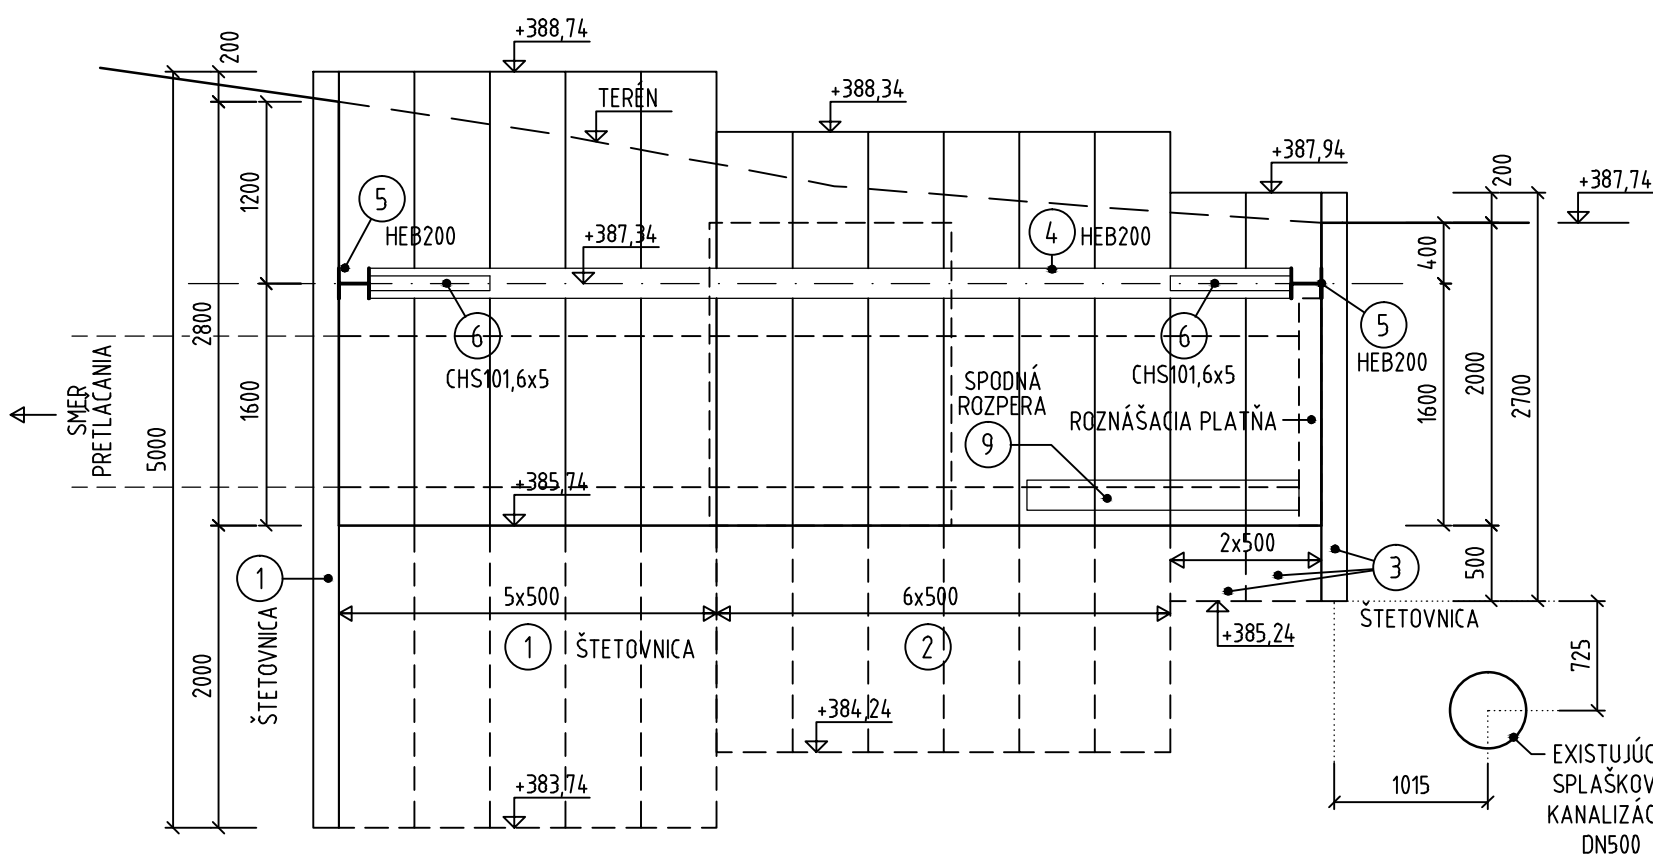

VÝKAZ PRVKOV

čís. pol.	názov	profil	dĺžka [m]	počet [ks]
1	štetovnica	VL 503K	5,00	16
2	štetovnica	VL 503K	4,10	12
3	štetovnica	VL 503K	2,70	10
4	pozdĺžnik	HEB 200	6,50	2
5	pozdĺžnik	HEB 200	2,60	2
6	rozpera	CHS101,6x5	1,35	4
7	roh. profil	L170x170	5,00	2
8	roh. profil	L170x170	3,20	2
9	spod. rozpera	HEB 200	1,80	2

LEGENDA

KÚTOVÝ ZVAR

POZNÁMKY

ŠTETOVNICOVÉ STENY BUDÚ INŠTALOVANÉ VIBROBARANENÍM PRED OSADENÍM ŠTETOVNICOVÝCH STIEN VYKONAŤ VYTÝČENIE VŠETKÝCH EXISTUJÚCICH INŽINIERSKÝCH SIETÍ PRI PRIESAKOCH PODZEMNEJ VODY DO PRIESTORU STAVEBNEJ JAMY ZABEZPEČIŤ POVRCHOVÉ ČERPANIE PRED ZAČIATKOM PRETLÁČANIA OCELOVEJ CHRÁNIČKY OSADIŤ NA TLAČENÚ STENU ROZŇAŠACIU PLATŇU ROZMEROV 3 x 1,5m STYKY KONŠTRUKČNÝCH PRVKOV VÝSTUŽNÉHO RÁMU SÚ RIEŠENÉ AKO KÚTOVÉ ZVARY ŠTETOVNICOVÁ STENA V BLÍZKOSTI SPLAŠKOVEJ KANALIZÁCIE JE KVÔLI MINIMALIZÁCII NEPRIAZNIVÝCH ÚČINKOV VIBROBARANENIA VOTKNUTÁ 0,5 m POD ÚROVEŇ FINÁLNEHO VÝKOPU (POLOŽKA 3) PO INŠTALÁCII ROZŇAŠACEJ PLATNE NAVARIŤ NA ŠTETOVNICE POZDĹŽNÝCH STIEN SPODNÉ ROZPERY (POLOŽKA 9) PRE ZVÝŠENIE STABILITY PAŽIAČEJ KONŠTRUKCIE

MATERIÁL

OCEĽ KONŠTRUKČNÝCH PRVKOV VÝSTUŽNÉHO RÁMU A ŠTETOVNÍC S235 (MINIMÁLNA MEDZA KLZU fy = 235 MPa)

OBJEDNÁVATEĽ



NÁRODNÁ DIAĽNIČNÁ SPOLOČNOSŤ

DOKUMENTÁCIA NA REALIZÁCIU STAVBY
501-02

ZÁKAZKA DIAĽNIČNÝ PRIVÁDZAČ LIETAVSKÁ LÚČKA - ŽILINA I. ETAPA km 0,0 - 3,8			
ČASŤ STAVBY 501-02 DAŽĎOVÁ KANALIZÁCIA ČASŤI STAVBY 102-00		MILETIČOVA 21, P.O. BOX 34 820 05 BRATISLAVA 25 TEL. : 02/5057 4703, FAX. : 02/5057 4798	
PRÍLOHA ŠTARTOVACIA JAMA – PAŽENIE		STUPEŇ DRS	ČÍSLO ZÁKAZKY 1347/1230
OBJEDNÁVATEĽ NÁRODNÁ DIAĽNIČNÁ SPOLOČNOSŤ, a.s.		OKRES ŽILINA	
HLAVNÝ INŽ. PROJ. Ing. Ondrej KUPČO	TECH. KONTROLA Ing., Dušan Ďuriš, PhD.	SÚRADNICOVÝ SYSTÉM JTSK	KATASTRÁLNE ÚZEMIE: PORÚBKA, TURIE
ZODP. PROJ. Ing. Ľuboš Rojko, PhD.	VYPRACOVAL Ing. Peter Pollák	VÝŠKOVÝ SYSTÉM Bpv	ČÍSLO PRÍLOHY 9.2
DÁTUM 05.2015	FORMÁT 4x A4	MIERKA 1:50	SÚPRAVA