

528-00 PRELOŽKA PRÍPOJKY VODOVODU DN1" V km 1,567

SCHÉMA KLADENIA POTRUBIA


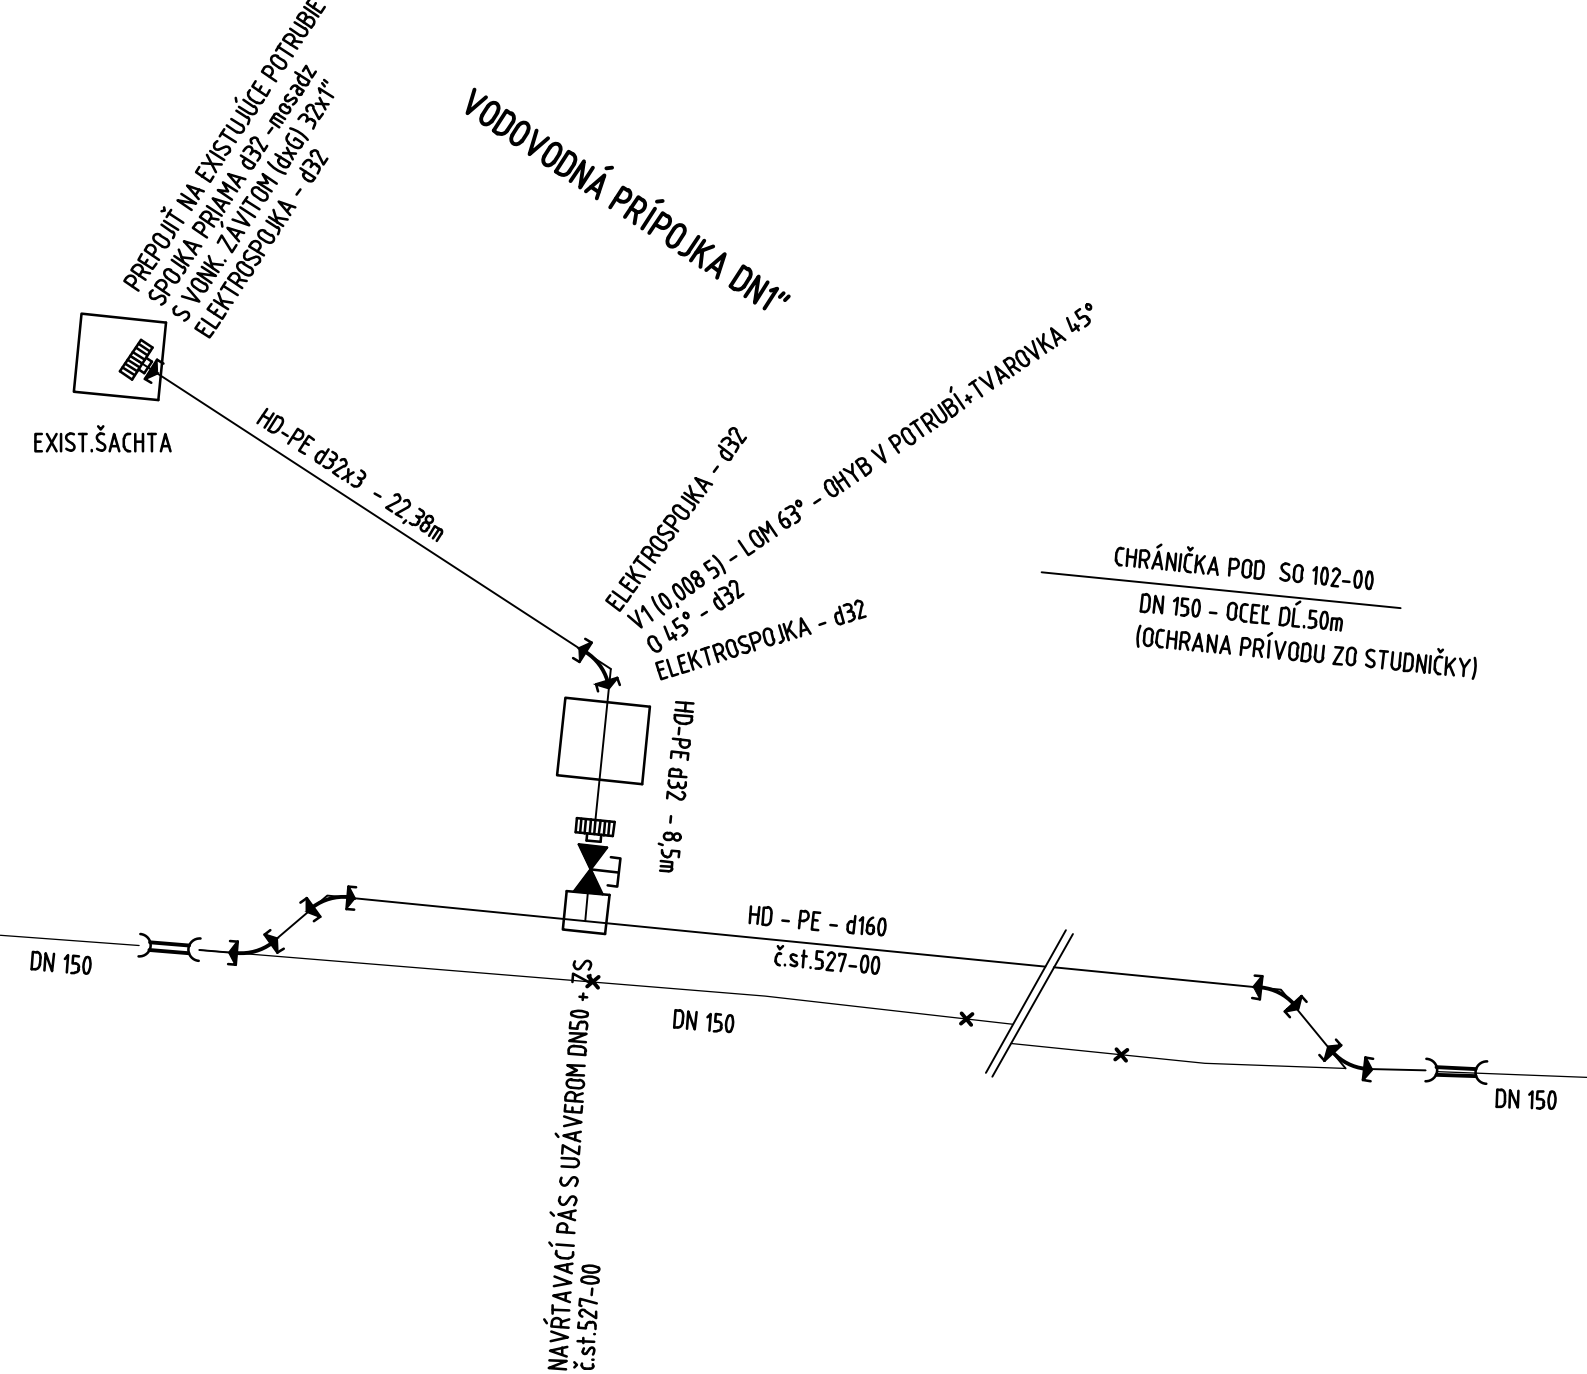


SCHÉMA VYBAVENIA VODOMERNEJ ŠACHTY

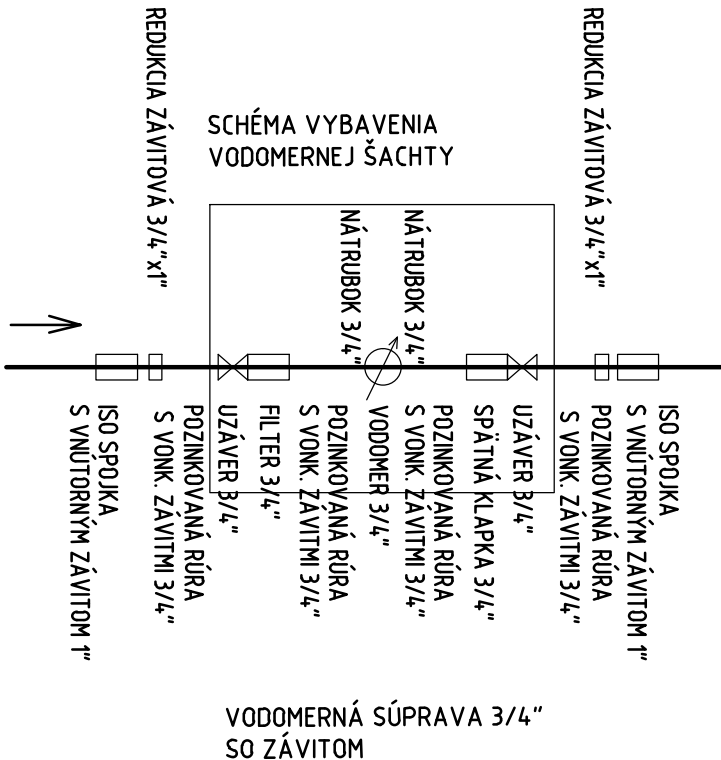

VÝPIS POTRUBIA, TVAROVIEK A ARMATÚR

MAT.	POPIS	OZNAČENIE	DN/d	POČET (ks) DĹŽKA (m)	POZNÁMKA
PE-HD	TLAKOVÉ RÚRY HD-PE d32x3 PE100, SDR 17 - PN16	-	d32	30,0	
	OBLÚK 45°	0	d32	1ks	
POZINK OC.	POTRUBIE DN 150 - OCEĽ - CHRÁNIČKA POD SO 102-00		DN150	50,0	
	POZINKOVANÁ RÚRA S VONKAJŠÍMI ZÁVITOM ZÁVITOM 3/4"		DN3/4"	2 x 0,6m	
	POZINKOVANÁ RÚRA S VONKAJŠÍMI ZÁVITOM ZÁVITOM 3/4"		DN3/4"	2 x 0,15m	
OSTATNÉ	ELEKTROSPÓJKA NA PE d32		d32	3ks	
	VYHLADÁVACÍ VODIČ AYKY 2x4mm2			33m	
	VODOVODNÝ GUFŤOVÝ UZÁVER 3/4" S VNÚT. A VONKAJŠÍM ZÁVITOM S ODVODNENÍM			1 ks	
	REDUKCIA ZÁVITOVÁ 3/4"x1"		3/4"x1"	2 ks	
	SPÄTNÁ KLAPKA 3/4"		DN3/4"	1 ks	
	FILTER 3/4"		DN3/4"	1 ks	
	NÁTRUBOK 3/4"		DN3/4"	2 ks	
	VODOMER 3/4"		DN3/4"	1 ks	
	ISO SPOJKA S VNÚTORNÝM ZÁVITOM 1"		DN1"	2 ks	
	SPOJKA PRIAMA DN32 -mosadz S VONK. ZÁVITOM (dxG) 32x1"		DN1"	1 ks	KONCOVÉ NA POJENIE

POZNÁMKA:
VŠETKY POTRUBIA A OBLÚKY Z HD-PE POUŽITÉ NA TRASE VODOVODU BUDÚ SPÁJANÉ ZVAROVANÍM - ELEKTROSPÓJKAMI.
JEDNÁ SA O TUHÝ SPOJ ISTENÝ PROTI POZDĹŽNEMU POSUNU.
POTRUBIE SPÁJANÉ ZVAROVANÍM POSOBÍ HOMOGÉNNE A VŠETKY SILY, KTORÉ VZNIKAJÚ V POTRUBÍ SÚ CEZ TIETO SPOJE ODVEDENÉ DO PODY V OKOLÍ POTRUBIA.
Z DOVODU POUŽITIA ELEKTROSPÓJOK NIE JE POTREBNÉ ZABEZPEČIŤ LOMY POTRUBIA NA TRASE VODOVODU BETÓNOVÝMI BLOKMI

OBJEDNÁVATEĽ



NÁRODNÁ DIAĽNIČNÁ SPOLOČNOSŤ

DOKUMENTÁCIA NA REALIZÁCIU STAVBY

528-00

ZÁKAZKA		DIAĽNIČNÝ PRIVÁDZAČ LIETAVSKÁ LÚČKA - ŽILINA I. ETAPA km 0,0 - 3,8			
ČASŤ STAVBY		528-00 PRELOŽKA PRÍPOJKY VODOVODU DN1" V km 1,567		MILETIČOVA 21, P.O. BOX 34 820 05 BRATISLAVA 25 TEL. : 02/5057 4703, FAX. : 02/5057 4798	
PRÍLOHA		SCHÉMA KLADENIA POTRUBIA		STUPEŇ DRS	ČÍSLO ZÁKAZKY 1347/1230
OBJEDNÁVATEĽ		NÁRODNÁ DIAĽNIČNÁ SPOLOČNOSŤ, a.s.		OKRES ŽILINA	
HLAVNÝ INŽ. PROJ. Ing. Ondrej KUPČO		TECH. KONTROLA Ing. Eva VOLLEKOVÁ		SÚRADNICOVÝ SYSTÉM JTSK	
ZODP. PROJ. Ing. Karol HLAVÁČ		VYPRACOVAL Ing. Karol HLAVÁČ		VÝŠKOVÝ SYSTÉM Bpv	
DÁTUM 05.2015		FORMÁT 3x4		MIERKA	
				ČÍSLO PRÍLOHY 7	SÚPRAVA