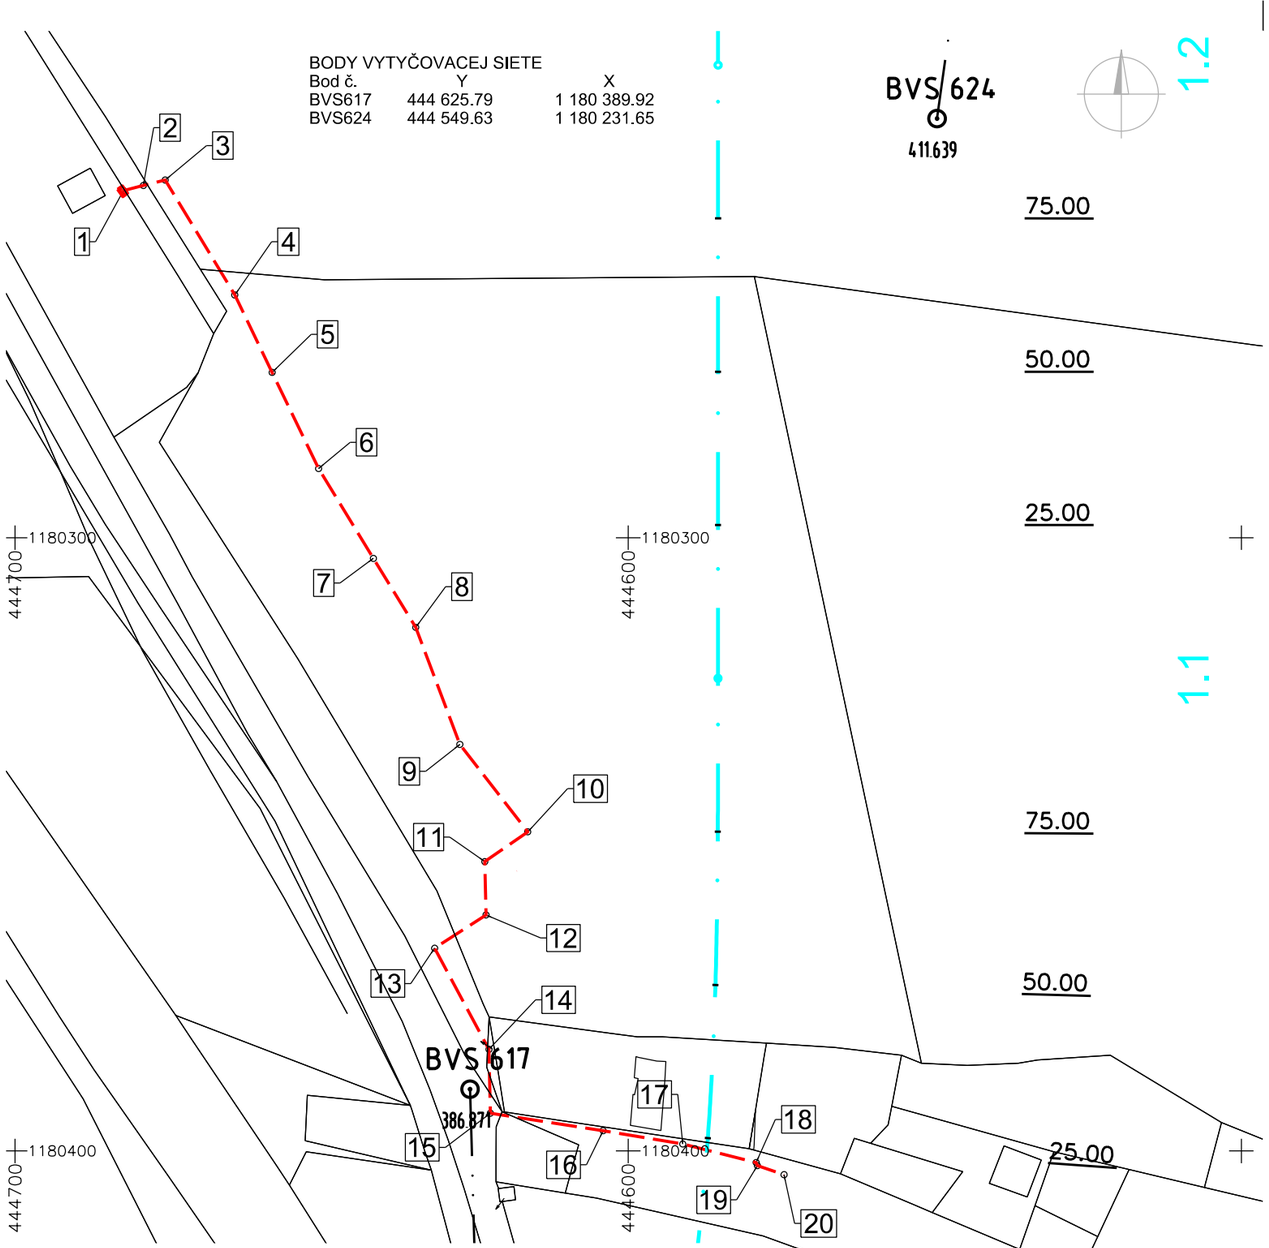

VYTYČOVANÉ BODY

Bod č.	Y	X	Poznámka
1	444 682.34	1 180 243.36	Jestvujúci RE POLYTEX (orientačne)
2	444 679.09	1 180 242.54	Spoločne s káblom obj.612-00
3	444 675.53	1 180 241.64	Spoločne s káblom obj.612-00
4	444 664.19	1 180 260.39	Spoločne s káblom obj.612-00
5	444 658.09	1 180 273.01	Spoločne s káblom obj.612-00
6	444 650.52	1 180 288.68	Spoločne s káblom obj.612-00
7	444 641.57	1 180 303.34	Spoločne s káblom obj.612-00
8	444 634.67	1 180 314.59	Spoločne s káblom obj.612-00
9	444 627.49	1 180 333.67	Spoločne s káblom obj.612-00
10	444 616.41	1 180 347.93	Spoločne s káblom obj.612-00
11	444 623.40	1 180 352.78	Spoločne s káblom obj.611-01, 612-00
12	444 623.21	1 180 361.48	Spoločne s káblom obj.611-01, 612-00
13	444 631.59	1 180 366.91	Spoločne s káblom obj.611-01, 612-00
14	444 622.73	1 180 383.39	Spoločne s káblom obj.611-01, 612-00
15	444 622.50	1 180 393.81	Spoločne s káblom obj.611-01, 612-00
16	444 604.11	1 180 396.66	
17	444 591.12	1 180 398.84	
18	444 579.15	1 180 401.86	
19	444 578.95	1 180 402.36	
20	444 574.60	1 180 403.83	Spojka (orientačne)

Niveleta výkopu ryhy sa určí podľa vzorových uložení a aktuálneho stavu pri výkope.

OBJEDNÁVATEĽ

NÁRODNÁ DIAĽNIČNÁ SPOLOČNOSŤ

ZHOTOVITEĽ DOKUMENTÁCIE NA REALIZÁCIU STAVBY
GEOCONSULT S.R.O.
MILETIČOVA 21, P.O.BOX 34, 820 05 BRATISLAVA 25

HL. INŽ. PROJ. Ing. Ondrej KUPČO | ČÍS.ZÁK. 1347/1230

DOKUMENTÁCIA NA REALIZÁCIU STAVBY
611-02

ZÁKAZKA
DIAĽNIČNÝ PRIVÁDZAČ LIETAVSKÁ ĽÚČKA - ŽILINA I. ETAPA km 0,0 - 3,8

elektro-inžiniering
Elektro-inžiniering, s.r.o.
Rakytovská cesta 130, 974 05 Banská Bystrica
tel/fax 00421 48 4143 914, tel 00421 905 408 469
e-mail: susterm@nextra.sk

ČASŤ STAVBY: PREKLÁDKA VZDUŠNÉHO NN VEDENIA V km 1,02 V SPRÁVE SPOLOČNOSTI POLYTEX

PRÍLOHA: VYTYČOVACÍ VÝKRES

STUPEŇ: DRS | ČÍSLO ZÁKAZKY: 1347/1230

OBJEDNÁVATEĽ: NÁRODNÁ DIAĽNIČNÁ SPOLOČNOSŤ, a.s. | OKRES: ŽILINA

HLAVNÝ INŽ. PROJ.: Ing. Ondrej KUPČO	TECH. KONTROLA: Ing. Miroslav Šuster	SÚRADNICOVÝ SYSTÉM: JTSK	KATASTRÁLNE ÚZEMIE: PORÚBKA
ZODP. PROJ.: Pavol Koval	VYPRACOVAL: Pavol Koval	VÝŠKOVÝ SYSTÉM: Bpv	ČÍSLO PRÍLOHY: 8 / SÚPRAVA
DÁTUM: 05.2015	FORMÁT: 2x A4	MIERKA: 1:1000	