PRIEČNE REZY M 1:200

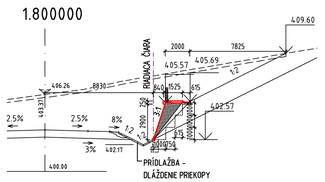

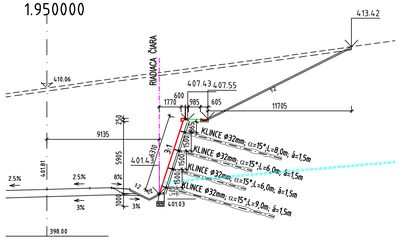

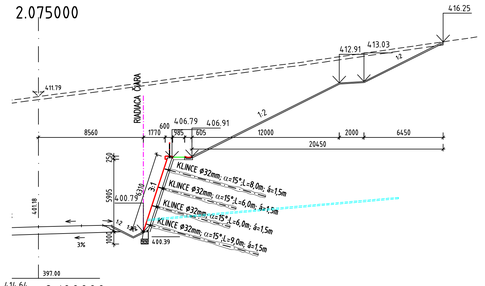

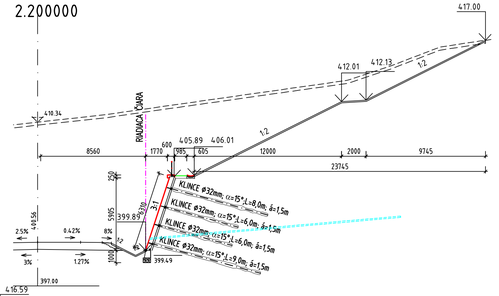

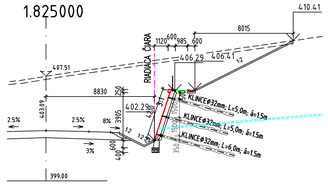

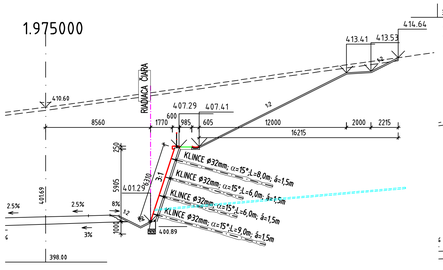

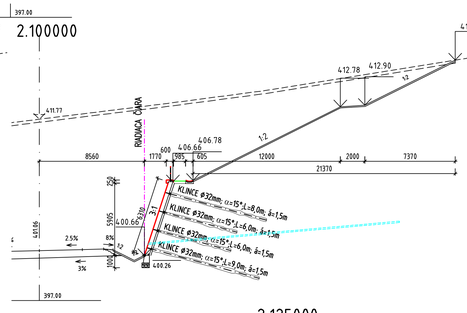

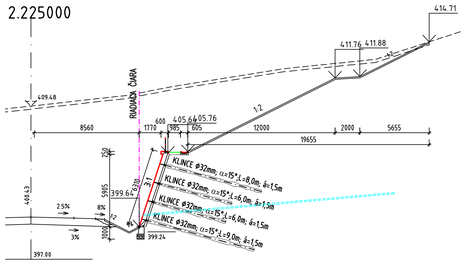

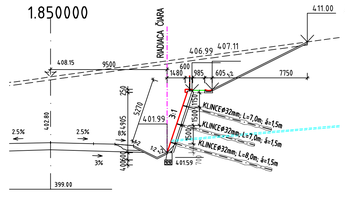

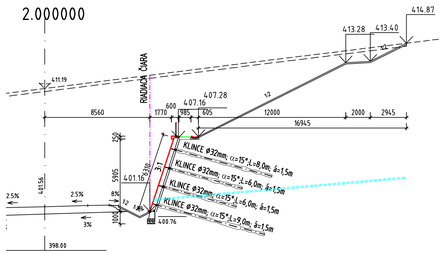

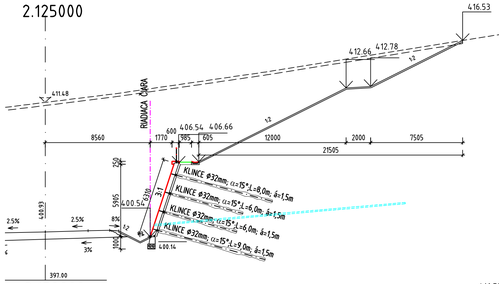

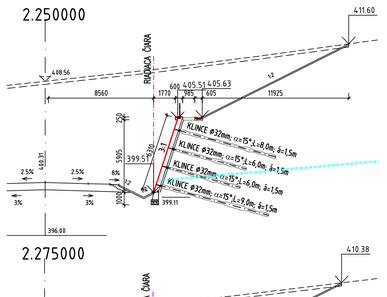

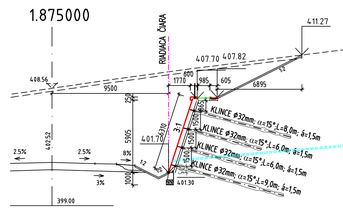

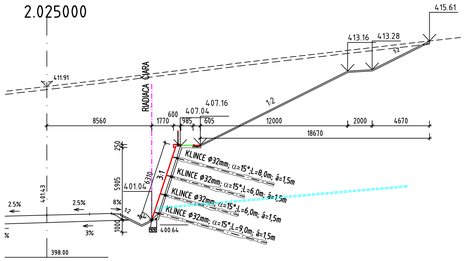

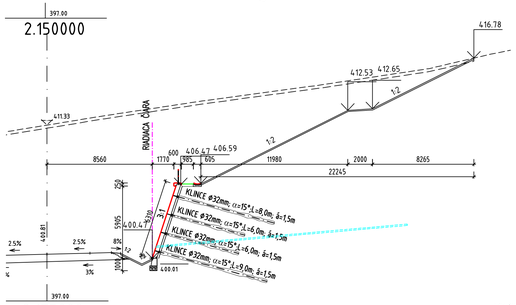

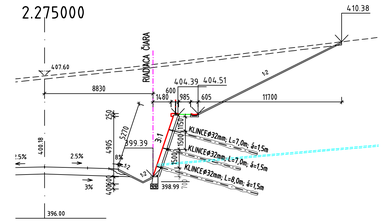

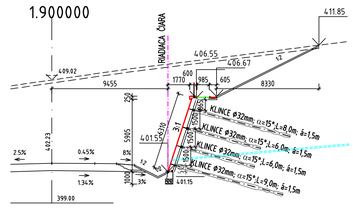

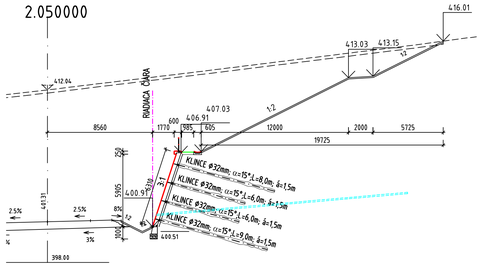

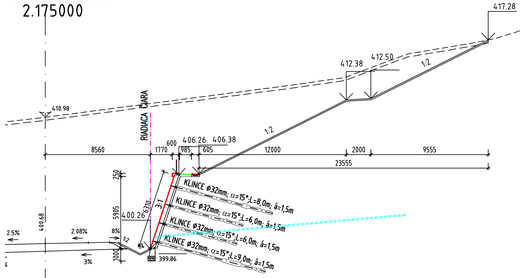

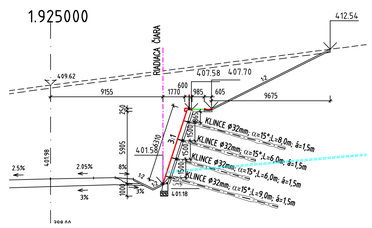

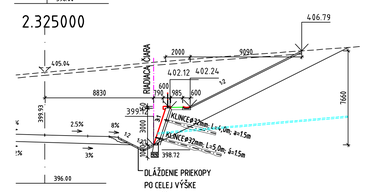

Č.ST. 102-00 VZOROVÝ PRIEČNY REZ
ZÁRUBNÝ MÚR - km 2,300-2.825
M 1:100

102-00
2,145 000

POZNÁMKA:
K DĹŽKE KLINCA V ZEMNE TREBA PRIPOČÍTAŤ 40CM, VYČNIEVAJÚCEHO DO ŽB DRIEKU

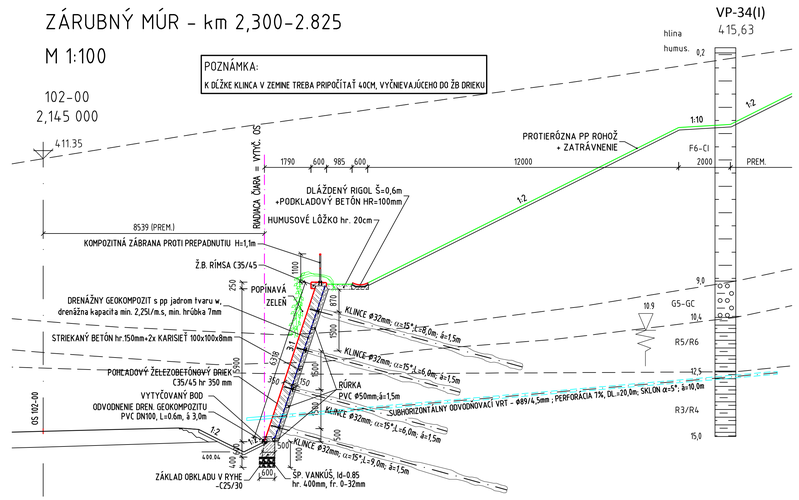

TABUĽKA MATERIÁLOV

PRVOK	BETÓN, STN EN 206-1	VÝSTUŽ
PODKLADNÝ BETÓN	C12/15 - X0 - Dmax22 - S4	—
ZÁKLAD	C25/30 -XC2, XD1, XF1-Cl 0.4-Dmax22-S4	B 500B
STREKANÝ BETÓN	C25/30-J2-XC2 (SK)-Cl 0.4 Dmax8	B 500B
ZEMNÉ KLINCE	CEM II/B-S 32,5R; (STN EN 447)	S292 JRG1 B 500B
DRIEK, RÍMSA	C35/45-XC4,XD3,XF4(SK)-Cl0.4-Dmax16-S4 s ROZPTÝLENÝMI POLYPROPYL. VLÁKNAMI 0,9kg/m3	B 500B

OBJEDNÁVATEĽ:

NÁRODNÁ DIAĽNIČNÁ SPOLOČNOSŤ

DOKUMENTÁCIA NA REALIZÁCIU STAVBY
102-00

ZÁKAZKA
DIAĽNIČNÝ PRIVÁDZAČ LIETAVSKÁ ĽUČKA - ŽILINA
I. ETAPA km 0,0 - 3,8

GEOCONSULT
MILETIČOVA 21, P.O.BOX 34
820 05 BRATISLAVA 25
TEL.: 02/5057 4783, FAX.: 02/5057 4798

ČASŤ STAVBY: **102-00 DIAĽNIČNÝ PRIVÁDZAČ**

PRÍLOHA: **ZÁRUBNÝ MÚR V KM 1.800 AŽ 2.325 PRIEČNE REZY**

STUPEŇ: DRS
ČÍSLO ZÁKAZKY: 1347/1230

OBJEDNÁVATEĽ: NÁRODNÁ DIAĽNIČNÁ SPOLOČNOSŤ, a.s.
OKRES: ŽILINA

HLAVNÝ INŽ. PROJ.: Ing. Ondrej KUPČO	TECH. KONTROLA: Ing. Jozef DROBEC	SÚRADNICOVÝ SYSTÉM: JTSK	KATASTRÁLNE ÚZEMIE: LIETAVSKÁ ĽUČKA
ZODP. PROJ.: Ing. Jozef DROBEC	VYPRACOVAL:	VÝŠKOVÝ SYSTÉM: Bpv	ČÍSLO PRÍLOHY: 8.2
DÁTUM: 05.2015	FORMÁT: 10A4	MIERKA: 1:200	SÚPRAVA: