

DRUH POVRCHU ÚZEMIA
KATASTRÁLNE ÚZEMIE
OKRES:
KRAJ:

LÚKA	
PORÚBKA	POLUVSIE
ŽILINA	
ŽILINSKÝ	

POZDĹŽNY PROFIL
SO 131-00 PRELOŽKA POĽNEJ CESTY
MIERKA 1:1000/100

SKLONOVÉ POMERY:

PRIEKOPA VĽAVO

PRIEKOPA VPRAVO:

PRIEČNY SKLON:


KÓTY NIVELETY:

KÓTY TERÉNU:

POROVNÁVACIA ROVINA:

STANIČENIE:

SMEROVÉ POMERY:

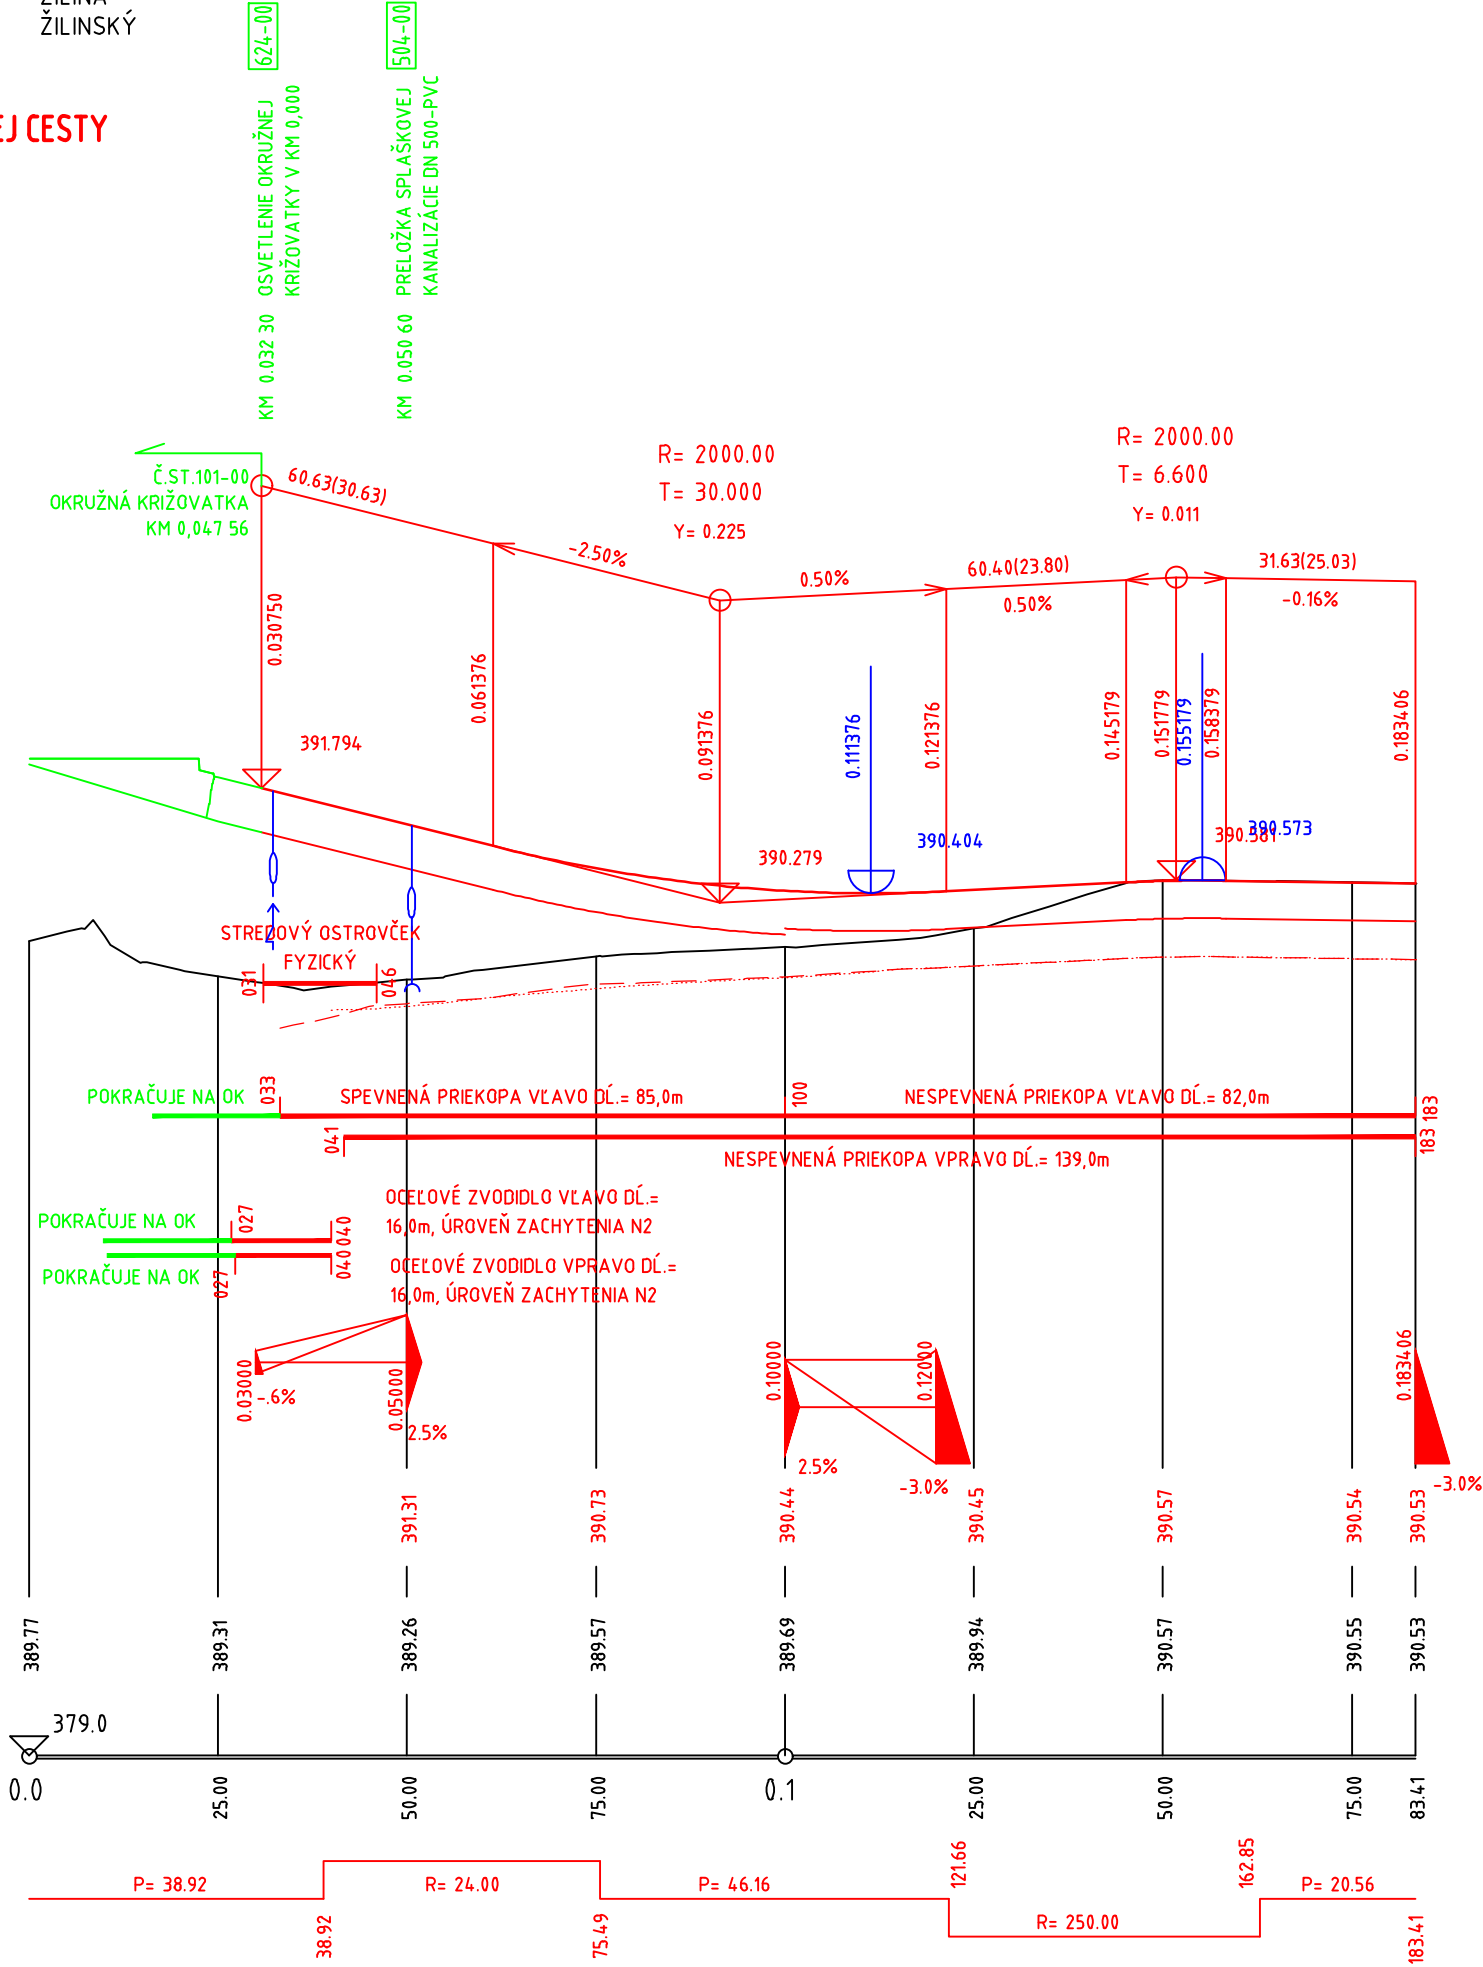

OBJEDNÁVATEĽ



NÁRODNÁ DIAĽNIČNÁ SPOLOČNOSŤ

DOKUMENTÁCIA NA REALIZÁCIU STAVBY 131-00

ZÁKAZKA DIAĽNIČNÝ PRIVÁDZAČ LIETAVSKÁ LÚČKA - ŽILINA I. ETAPA km 0,0 - 3,8				
ČASŤ STAVBY PRELOŽKA POĽNEJ CESTY V KM 0,000			MILETIČOVA 21, P.O. BOX 34 820 05 BRATISLAVA 25 TEL. : 02/5057 4703, FAX. : 02/5057 4798	
PRÍLOHA POZDĹŽNY PROFIL			STUPEŇ DRS	ČÍSLO ZÁKAZKY 1347/1230
OBJEDNÁVATEĽ NÁRODNÁ DIAĽNIČNÁ SPOLOČNOSŤ, a.s.			OKRES ŽILINA	
HLAVNÝ INŽ. PROJ. Ing. Ondrej KUPČO	TECH. KONTROLA Ing. Jaroslav KRČ	SÚRADNICOVÝ SYSTÉM JTSK	KATASTRÁLNE ÚZEMIE: PORÚBKA	
ZODP. PROJ. Ing. Dušan HESTERA	VYPRACOVAL Ing. Dušan HESTERA	VÝŠKOVÝ SYSTÉM Bpv	ČÍSLO PRÍLOHY 3	SÚPRAVA
DÁTUM 05.2015	FORMÁT 3x A4	MIERKA 1:1000/100		