

DRUH POVRCHU ÚZEMIA
KATASTRÁLNE ÚZEMIE
OKRES:
KRAJ:

VETVA 1
M 1:2 000 / 200

POČNÁ CESTA	PASIEŇOK
LIETAVSKÁ LÚČKA	
ŽILINA	
ŽILINSKÝ	

DRUH POVRCHU ÚZEMIA
KATASTRÁLNE ÚZEMIE
OKRES:
KRAJ:

VETVA 2
M 1:2 000 / 200


POČNÁ CESTA	ROA
PASIEŇOK	LIETAVSKÁ LÚČKA
ŽILINA	
ŽILINSKÝ	

km 0,05 PŘEPLUST DN 600, d. 15 m

SKLONOVÉ POMERY:

KÓTY NIVELETY:
KÓTY TERÉNU:
POROVNÁVACIA ROVINA:
STANIČNIE:

SMEROVÉ POMERY:

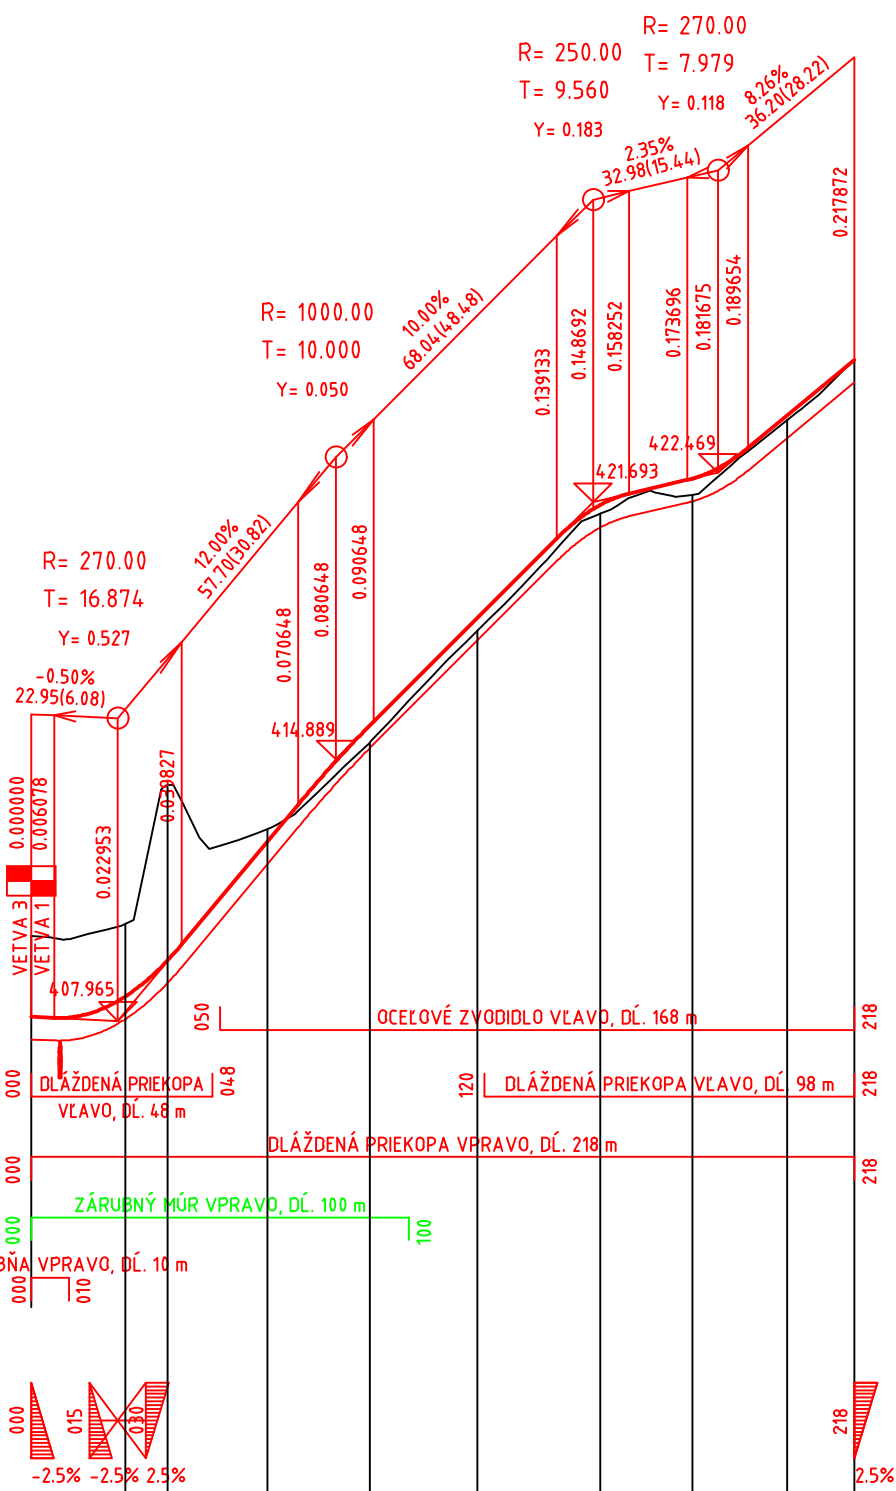

KÓTY NIVELETY:
KÓTY TERÉNU:
POROVNÁVACIA ROVINA:
STANIČNIE:

SMEROVÉ POMERY:

DRUH POVRCHU ÚZEMIA
KATASTRÁLNE ÚZEMIE
OKRES:
KRAJ:

VETVA 3
M 1:2 000 / 200

LESNÁ CESTA	LES	ROA	PASIEŇOK
LIETAVSKÁ LÚČKA			
ŽILINA			
ŽILINSKÝ			


km 0,15 PŘEPLUST DN 600, d. 50 m

SKLONOVÉ POMERY:

PŘEKOPA PRAVOSTRANNÁ
PŘEKOPA LAVOSTRANNÁ

KÓTY NIVELETY:
KÓTY TERÉNU:
POROVNÁVACIA ROVINA:
STANIČNIE:

SMEROVÉ POMERY:

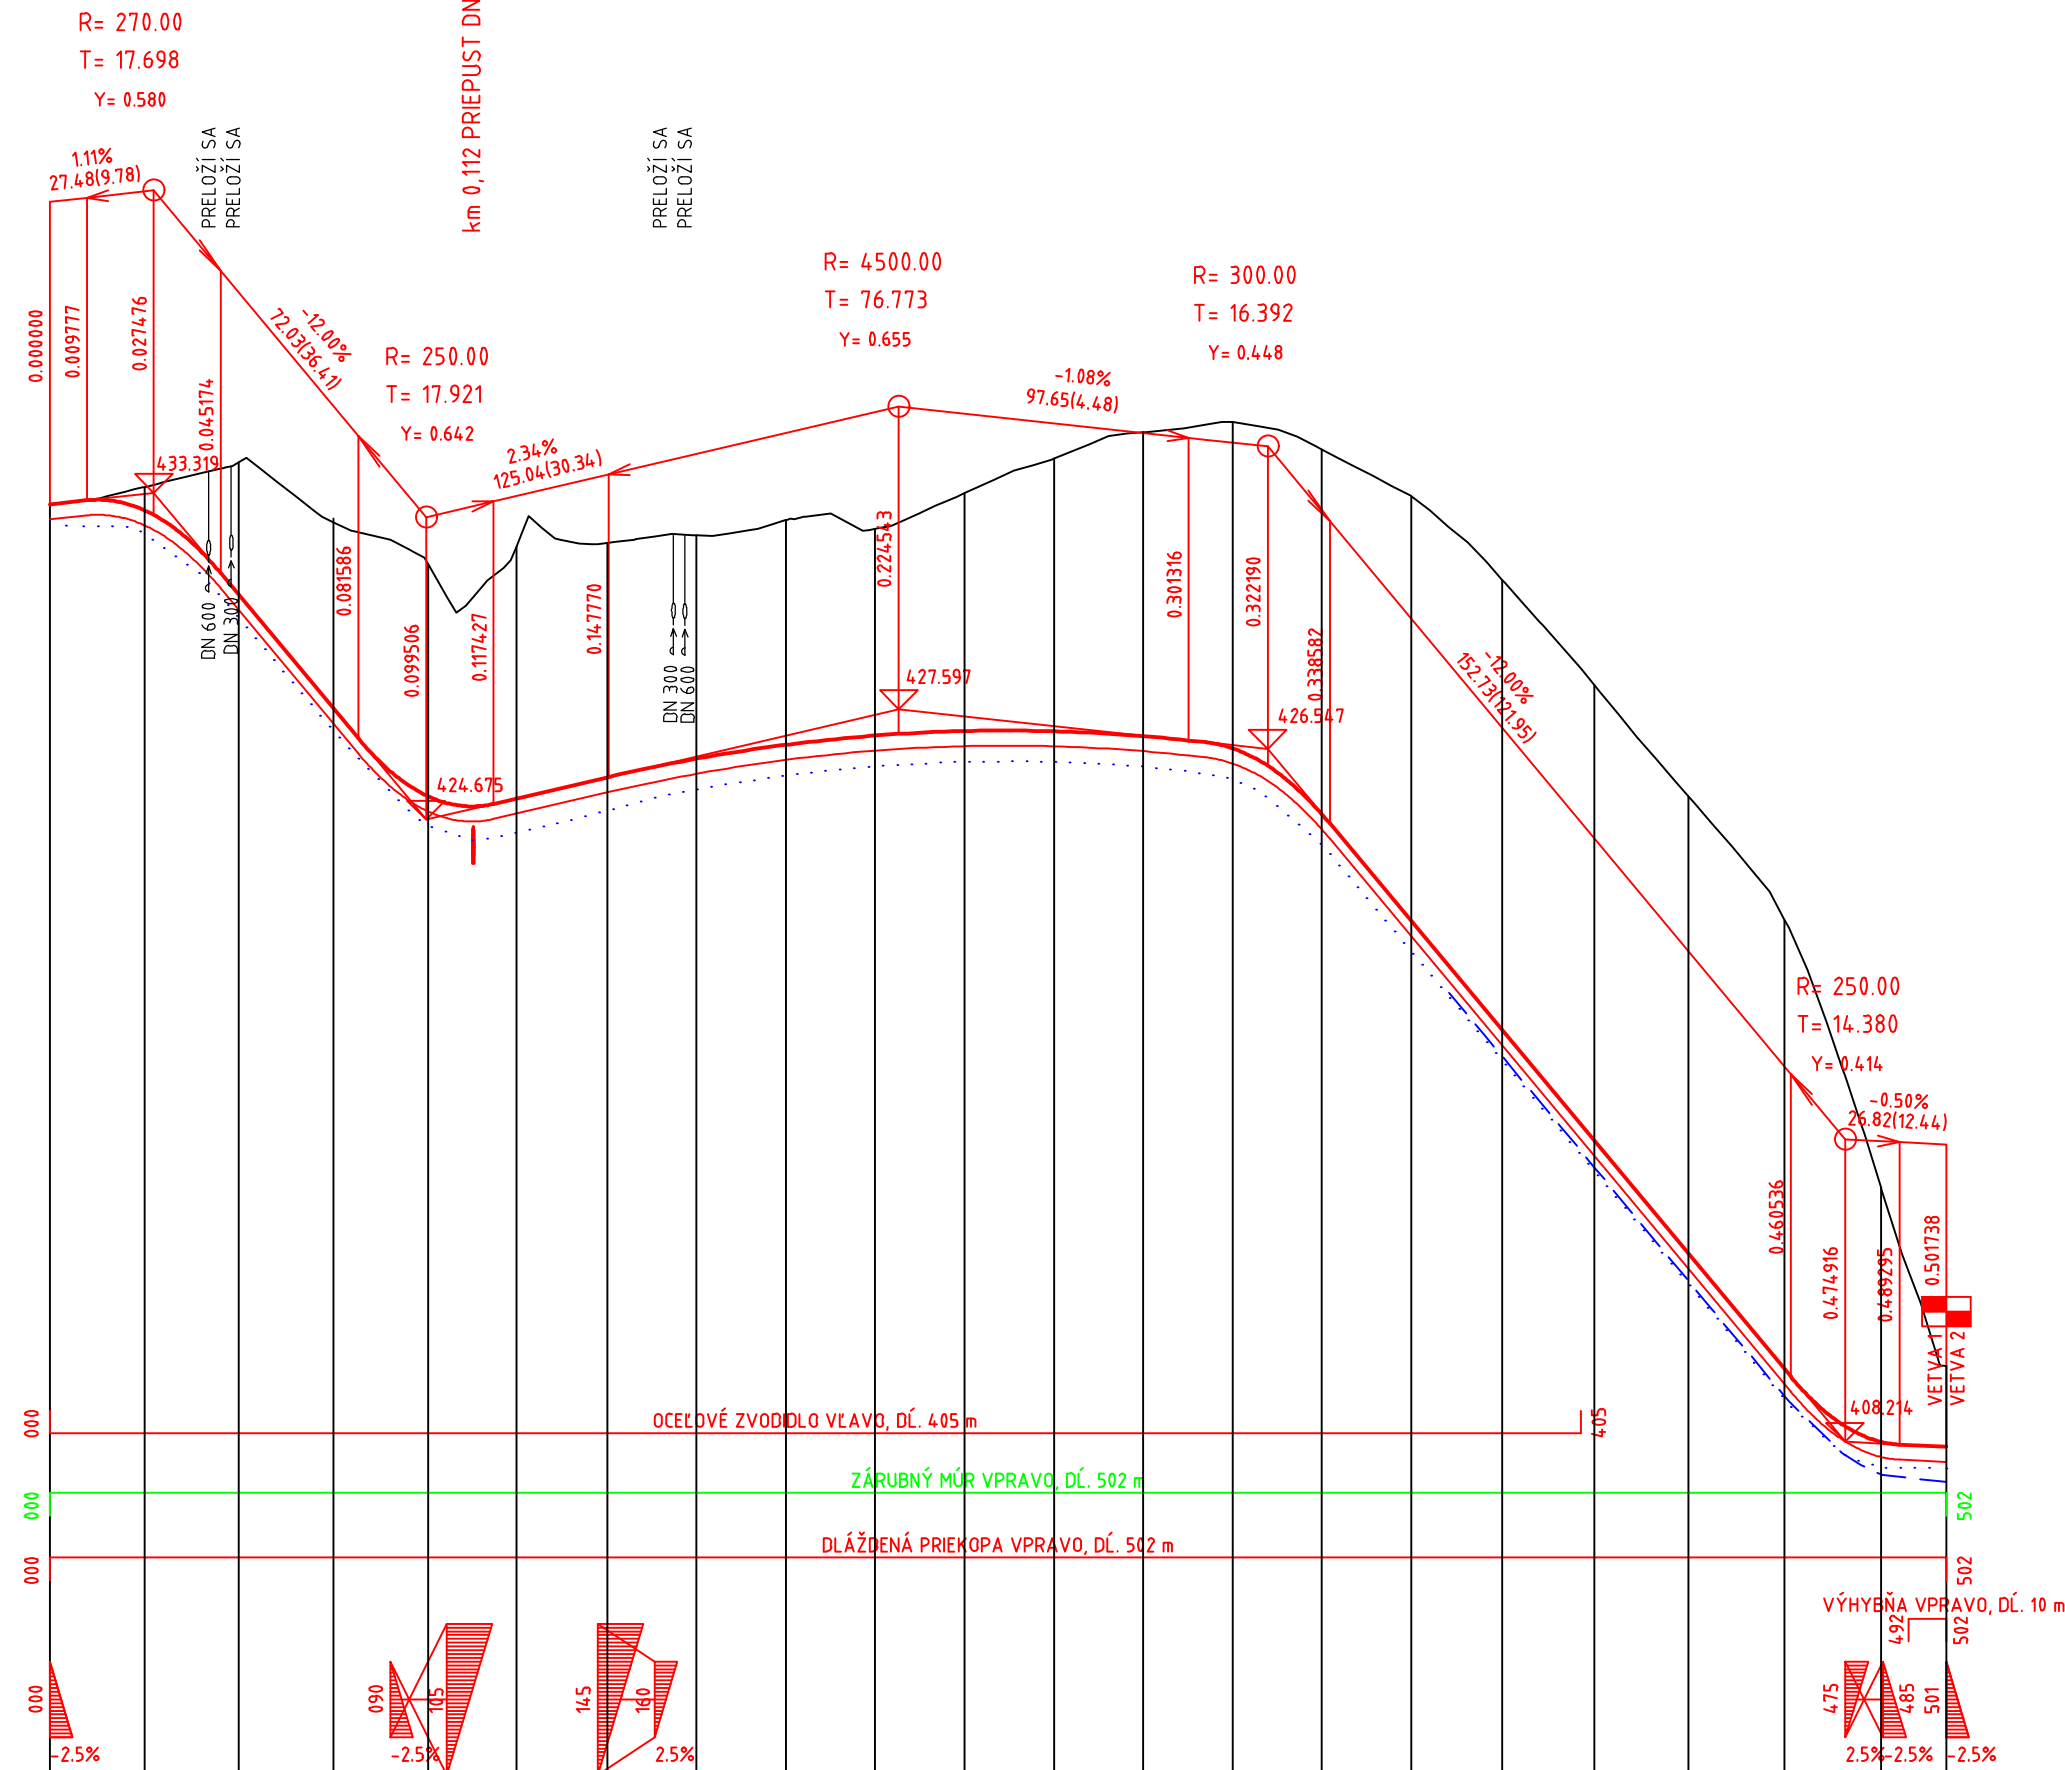

KÓTY NIVELETY:
KÓTY TERÉNU:
POROVNÁVACIA ROVINA:
STANIČNIE:

SMEROVÉ POMERY:

DRUH POVRCHU ÚZEMIA
KATASTRÁLNE ÚZEMIE
OKRES:
KRAJ:


VETVA 4
M 1:1 000 / 100

LES	LESNÁ CESTA
LIETAVSKÁ LÚČKA	
ŽILINA	
ŽILINSKÝ	

SKLONOVÉ POMERY:

KÓTY NIVELETY:
KÓTY TERÉNU:
POROVNÁVACIA ROVINA:
STANIČNIE:

SMEROVÉ POMERY:

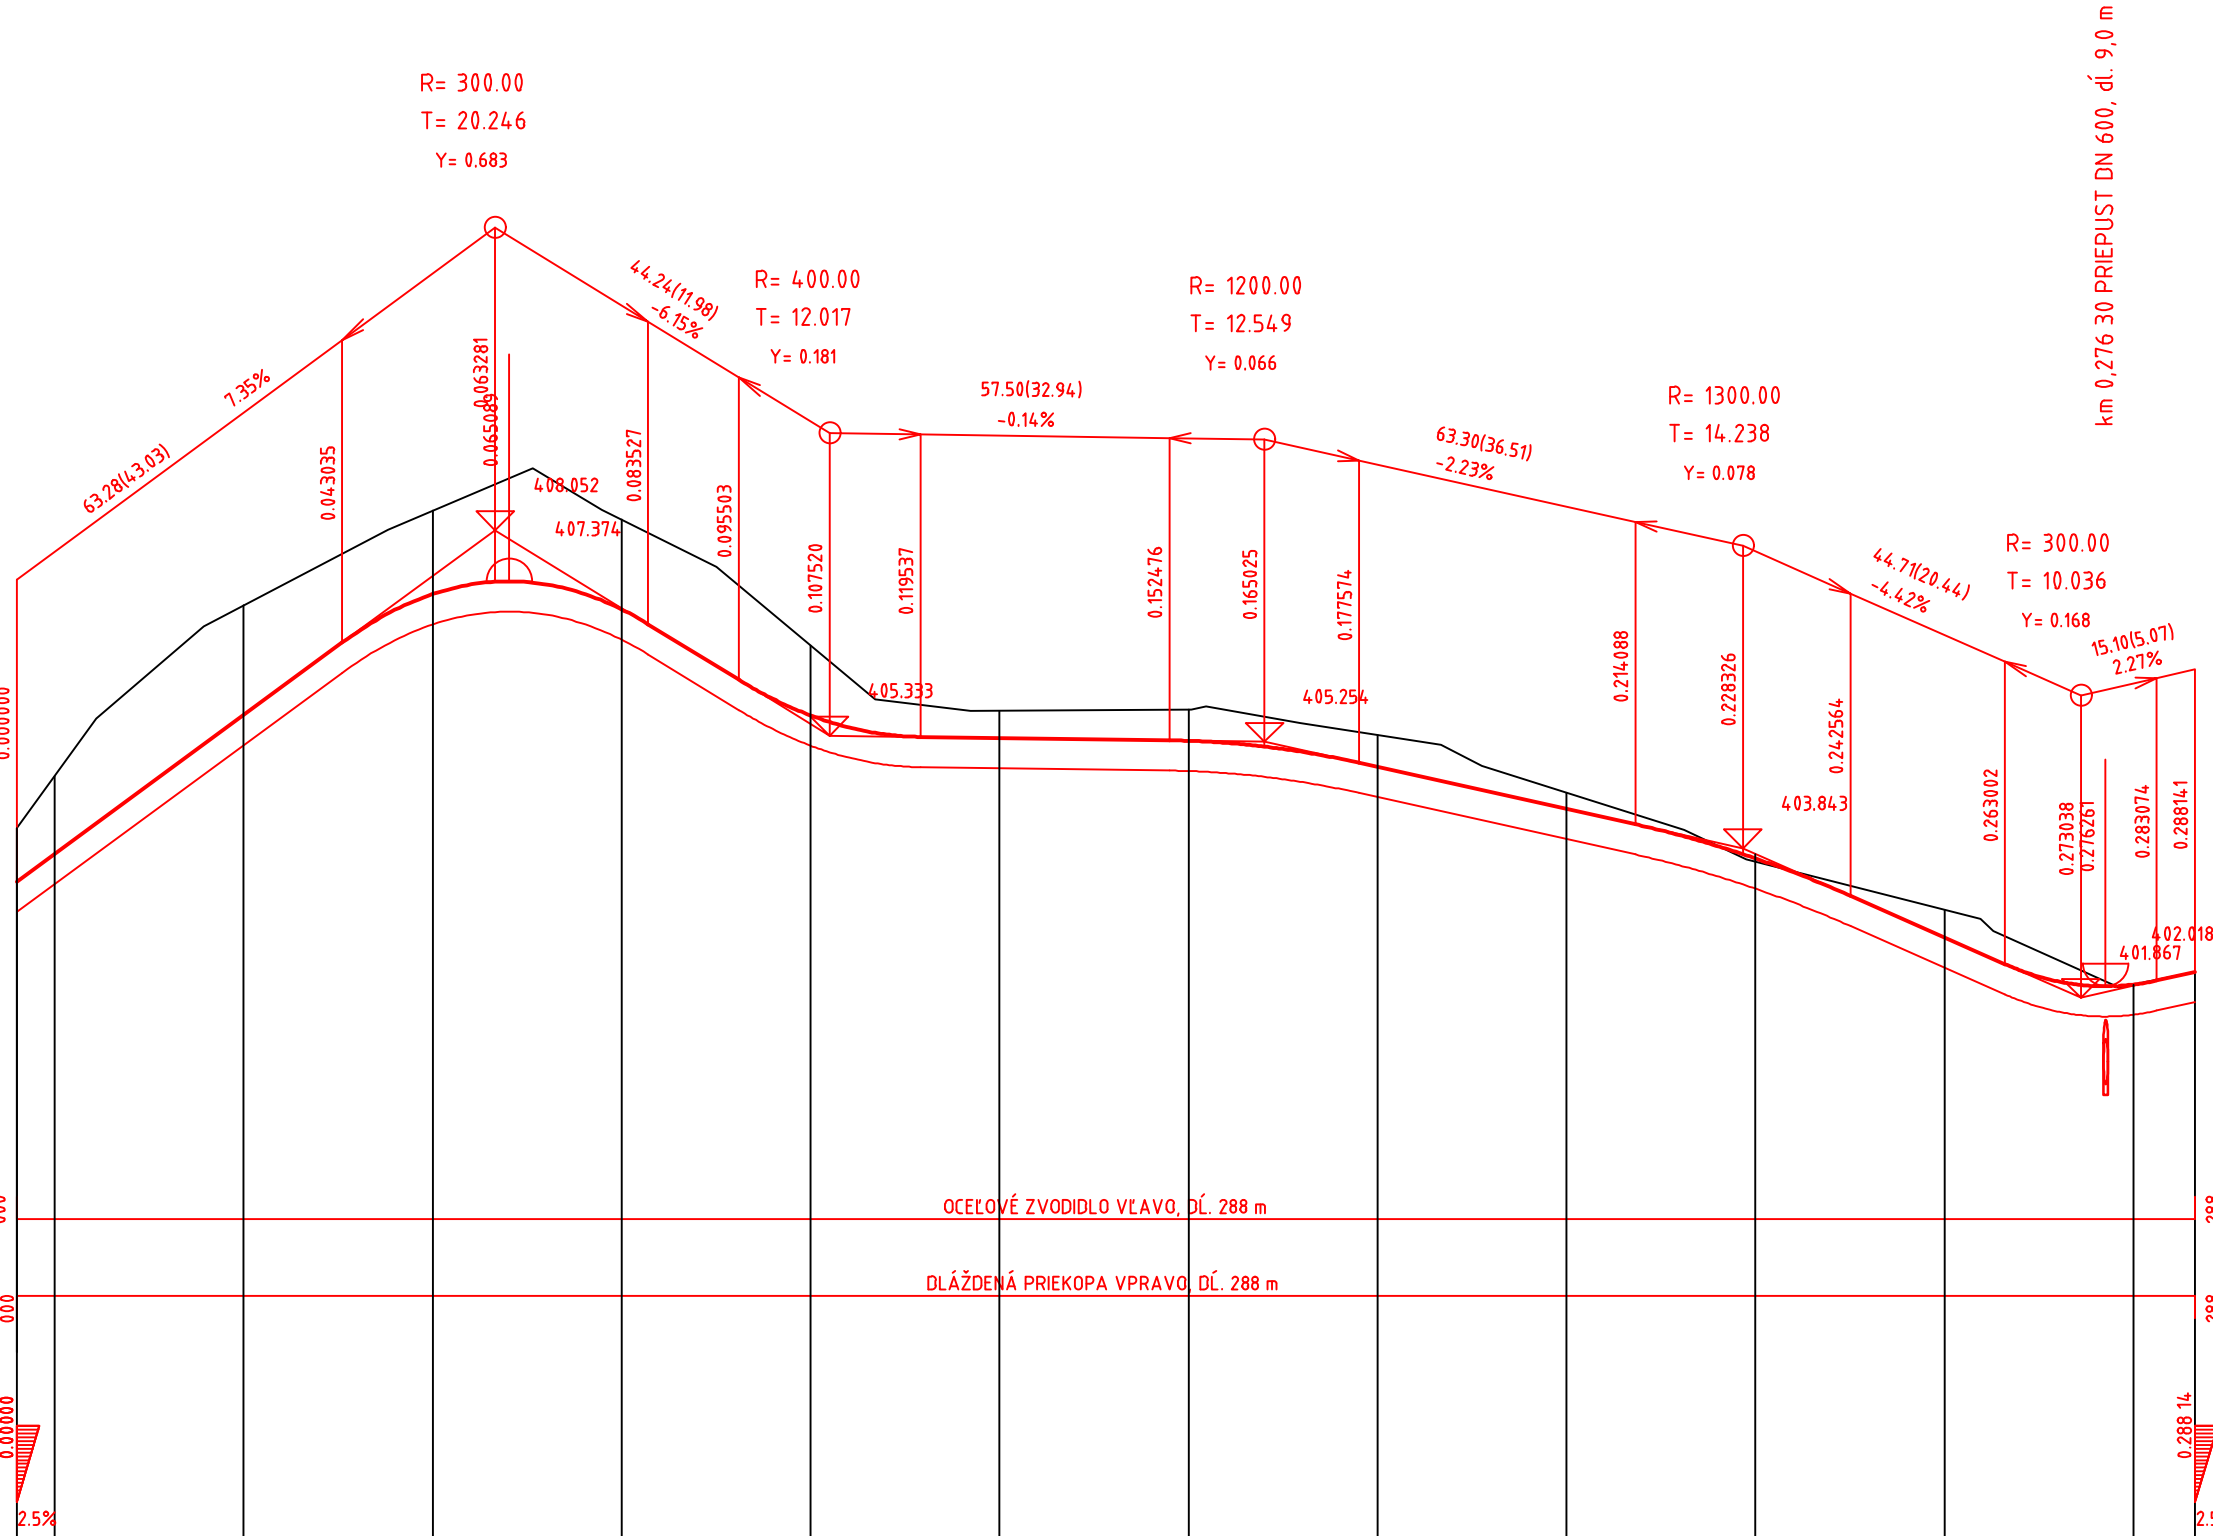

KÓTY NIVELETY:
KÓTY TERÉNU:
POROVNÁVACIA ROVINA:
STANIČNIE:

SMEROVÉ POMERY:

OBJEDNÁVATEL



NÁRODNÁ DIAĽNIČNÁ SPOLOČNOSŤ

DOKUMENTÁCIA NA REALIZÁCIU STAVBY 133-00

ZÁKAZKA DIAĽNIČNÝ PRIVÁDZAČ LIETAVSKÁ LÚČKA - ŽILINA I. ETAPA km 0,0 - 3,8		GC GEOCONSULT	
ČASŤ STAVBY 133-00 PŘEPLUŽKA POĽNEJ CESTY v km 3,200 - 3,850		MLETČOVA 21, P.O. BOX 34 820 05 BRATISLAVA 25 TEL.: 02/5051 4703, FAX.: 02/5051 4798	
PRÍLOHA POZDĽŽNÉ PROFILY		STUPEŇ DRS	ČÍSLO ZÁKAZKY 1347/1230
OBJEDNÁVATEL NÁRODNÁ DIAĽNIČNÁ SPOLOČNOSŤ, a.s.		OKRES ŽILINA	KATASTRÁLNE ÚZEMIE: LIETAVSKÁ LÚČKA
HLAVNÝ NÁZ. PROJ. Ing. Ondrej KUPČO		TECH. KONTROLA Ing. Jozef KROČ	SÚRADNICOVÝ SYSTÉM UTSK
ZODP. PROJ. Ing. Dušan HESTERA		VÝPRACOVAN. Ing. Dušan HESTERA	VÝŠKOVÝ SYSTÉM Bpv
DATUM 05.01.15		FORMÁT Bx A4	MERKA 1:1000/100 1:2000/200