


VÝKAZ VÝSTUŽE B500B

č. pol.	D [mm]	Dĺžka [m]	Počet ks.	Dĺžka B500B			
				12	14	25	28
1	28	10.650	54				575.100
2	28	7.900	104				821.600
3	25	11.265	53			597.045	
4	25	11.415	53			604.995	
5	25	9.330	32			298.560	
6	25	8.765	12			105.180	
7	16	8.570	156		1336.920		
8	14	2.120	52		110.240		
9	14	2.140	52		111.280		
10	14	2.160	52		112.320		
11	14	2.190	52		113.880		
12	14	2.210	52		114.920		
13	14	2.230	52		115.960		
14	14	2.240	394		882.560		
15	12	7.800	20	156.000			
16	25	4.800	64			307.200	
17	25	6.300	64			403.200	
18	12	4.850	8	38.800			
19	12	3.640	68	247.520			
20	14	6.220	25		155.500		
Celková dĺžka		442.320		1716.660	1336.920	2316.180	1396.70
Špecifická hmotnosť		0.888	1.208	1.578	3.853	4.834	
Hmotnosť [kg]		392.780	2073.725	2109.660	8924.242	6751.648	
Hmotnosť celkom				20252.055			

SPOLU PRE 4ks ZÁKLADOV 81008.218kg

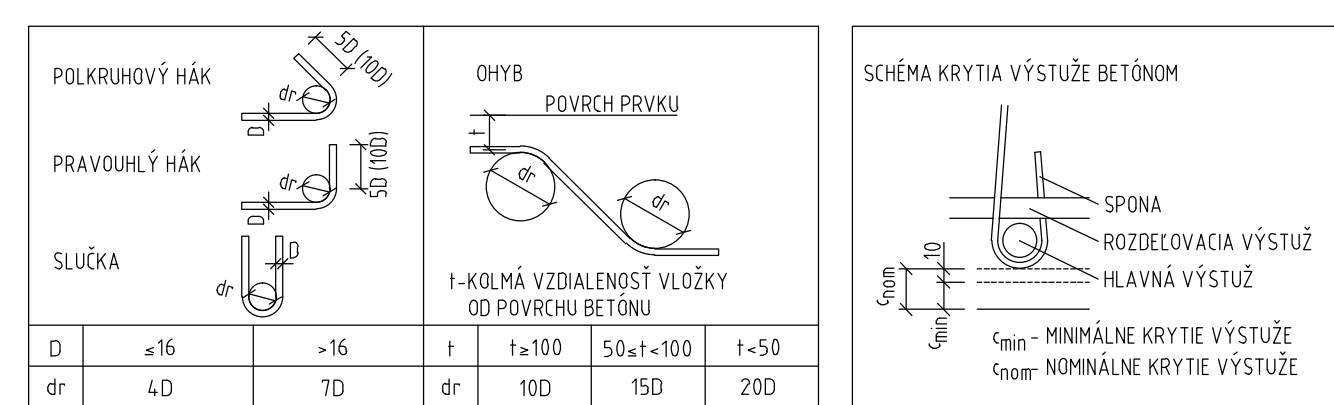

KRYTIE C<sub>nom</sub>=50mm  
KÓTOVANÉ V OSI PRÚTOV

TABUĽKA POUŽITÝCH MATERIÁLOV

PRVOK	BETÓN	VÝSTUŽ
PODKLADNÝ BETÓN	C12/15 - X0 (SK) - C11.0 - D <sub>max</sub> 16	
ZÁKLADY	C30/37 - XC2, XA1, XF1 (SK) - C10.4 - D <sub>max</sub> 22	B500B

OBJEDNÁVATEĽ

NÁRODNÁ DIAĽNIČNÁ SPOLOČNOSŤ

## DOKUMENTÁCIA NA REALIZÁCIU STAVBY 202-00

ZÁKAZKA	DIAĽNIČNÝ PRIVÁDZAČ LIETAVSKÁ LÚČKA - ŽILINA I. ETAPA km 0,0 - 3,8			
ČASŤ STAVBY	202-00 MOST NAD ÚDOLÍM V KM 3,100		MILETIČOVA 21, P.O. BOX 34 820 05 BRATISLAVA 25 TEL.: 02/5957 4703, FAX.: 02/5957 4788	
PRÍLOHA	VÝKRES VÝSTUŽE ZÁKLADU PODPERY 2,3,4,6		STUPEŇ	ČÍSLO ZÁKAZKY
			DRS	1347/1230
OBJEDNÁVATEĽ	NÁRODNÁ DIAĽNIČNÁ SPOLOČNOSŤ, a.s.		OKRES	ŽILINA
HLAVNÝ INŽ. PROJ.	Ing. Ondrej KUPČO		KATASTRÁLNE ÚZEMIE: LIETAVSKÁ LÚČKA	
TECH. KONTROLA	Ing. Dušan Ďuriš, PhD.		SÚRADNICOVÝ SYSTÉM JTSK	
ZODP. PROJ.	Ing. Andrej Prítila, PhD.		VÝŠKOVÝ SYSTÉM BvK	
DÁTUM	05.2015		ČÍSLO PRÍLOHY	SÚPRAVA
	FORMÁT 8xA4		MIERKA 1:50	6.3