



REZ A-A, M1:50

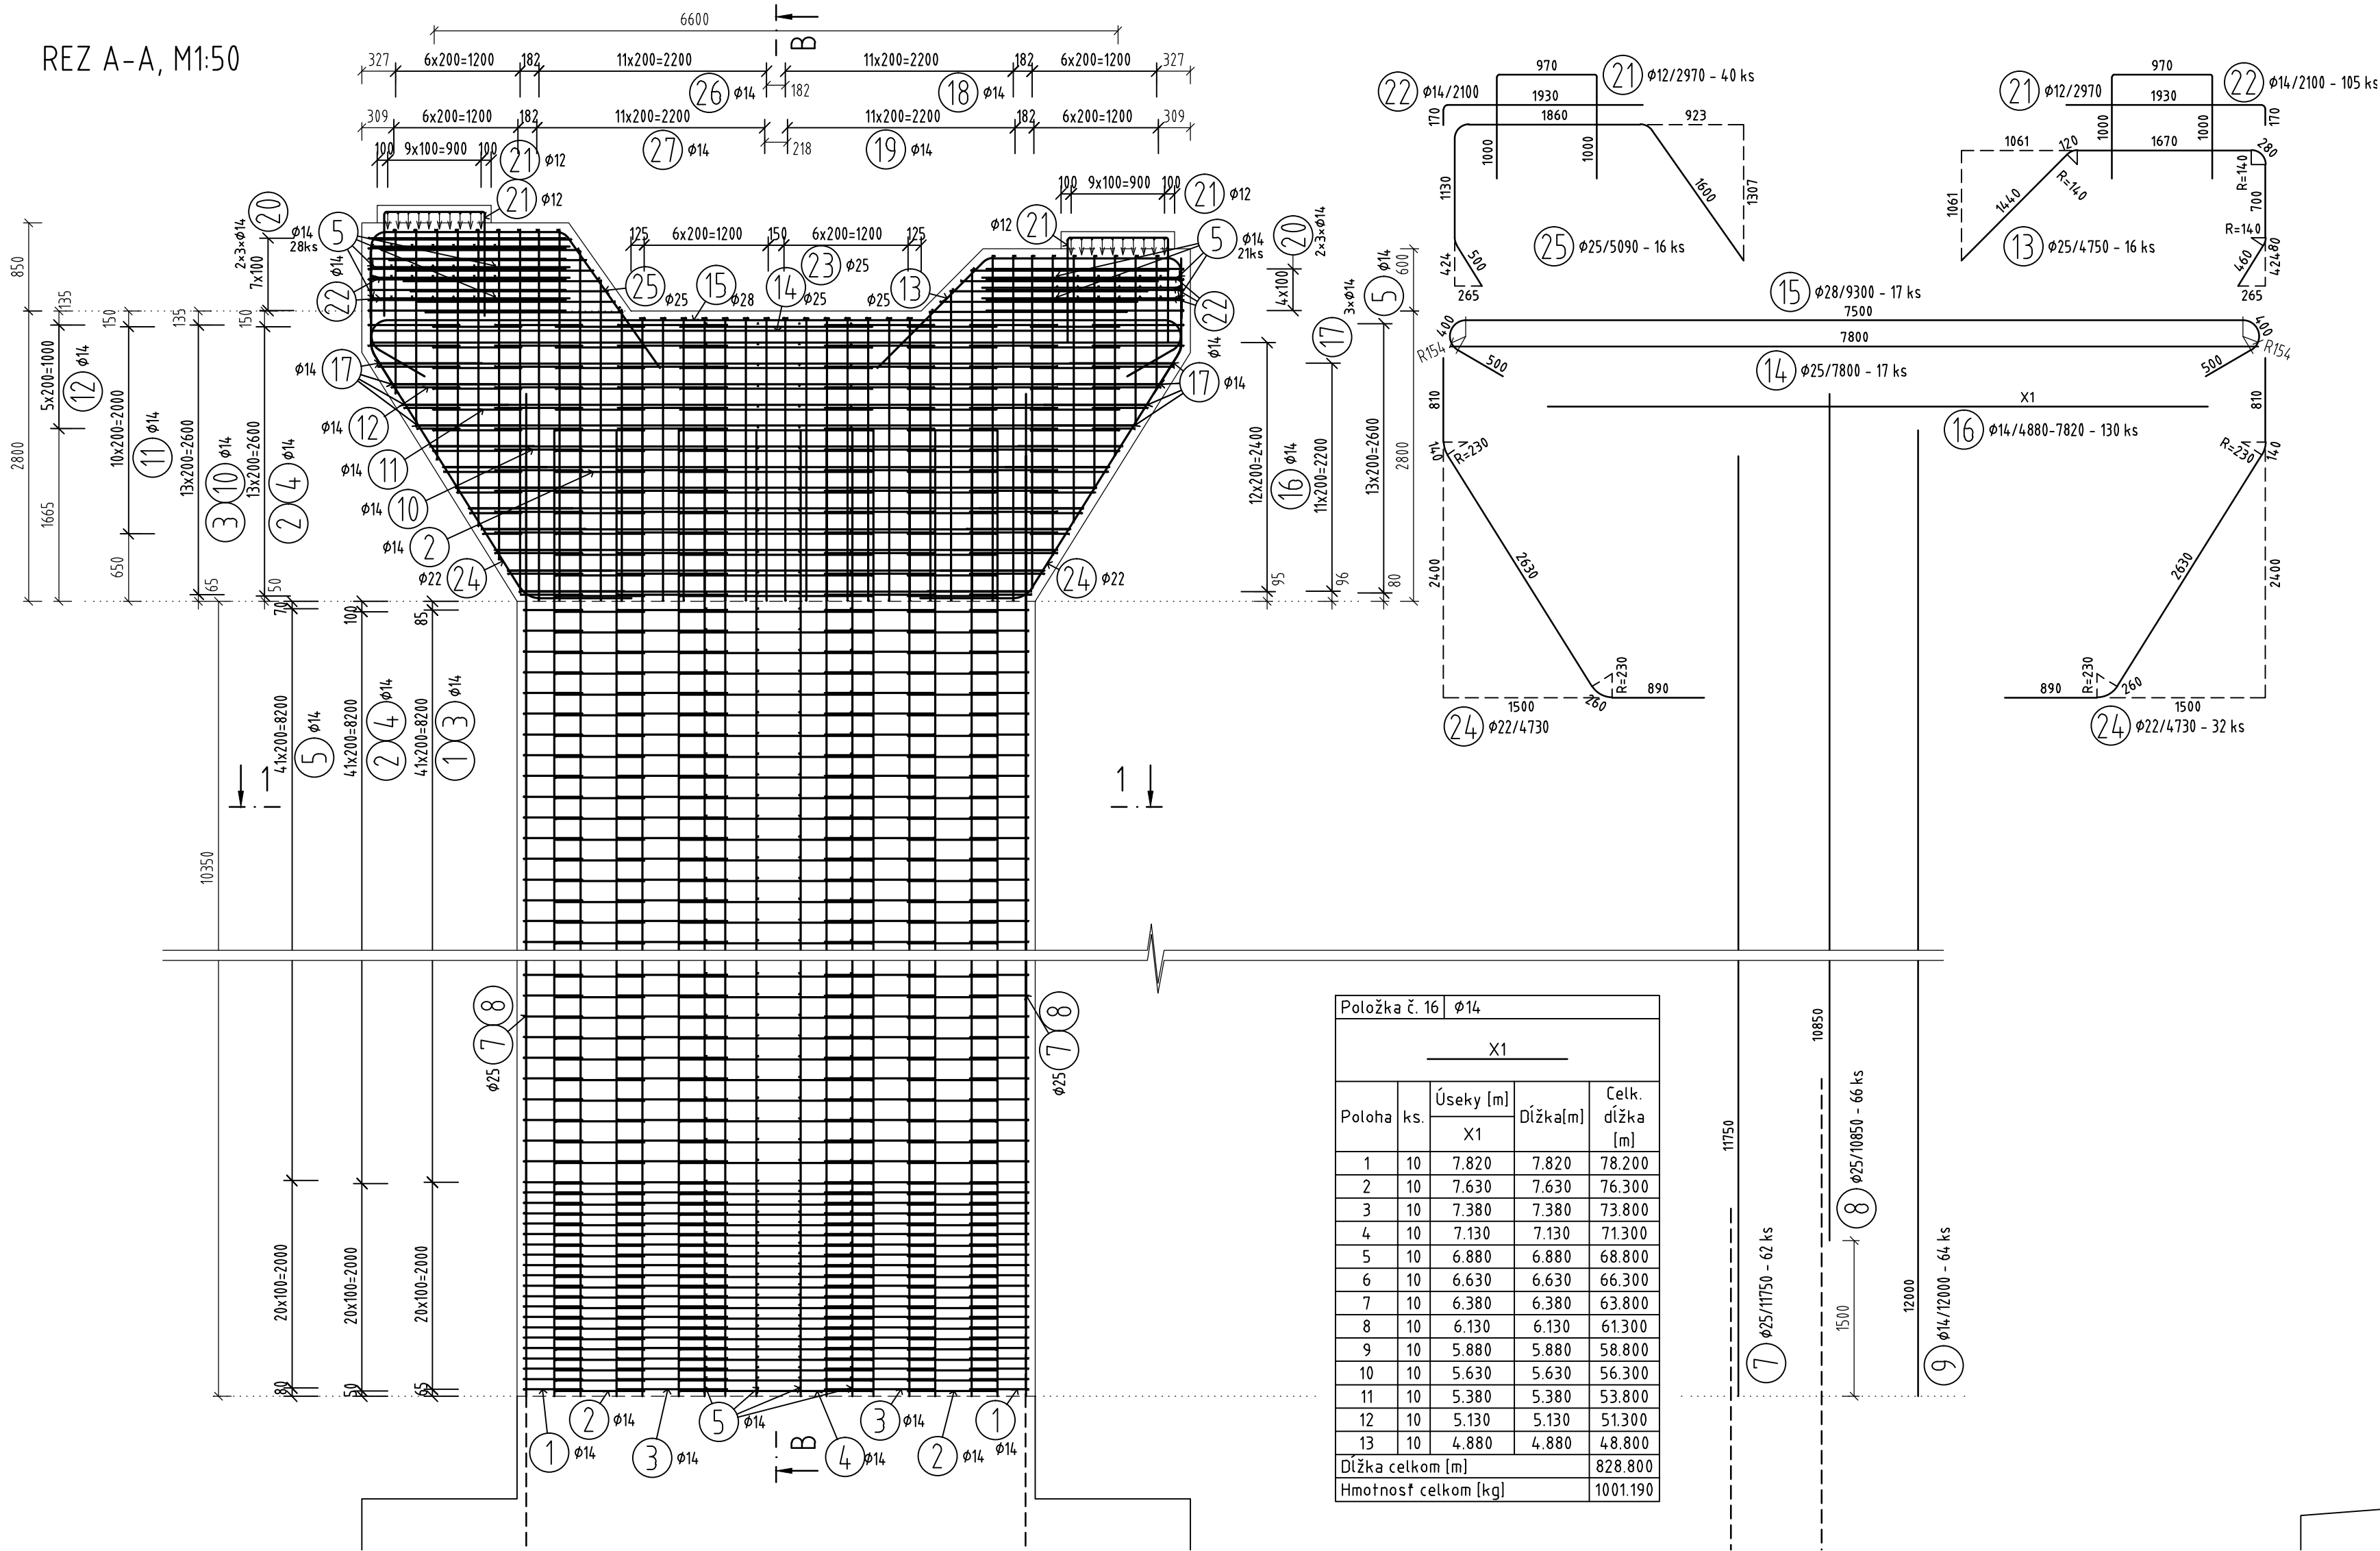


REZ B-B, M1:50

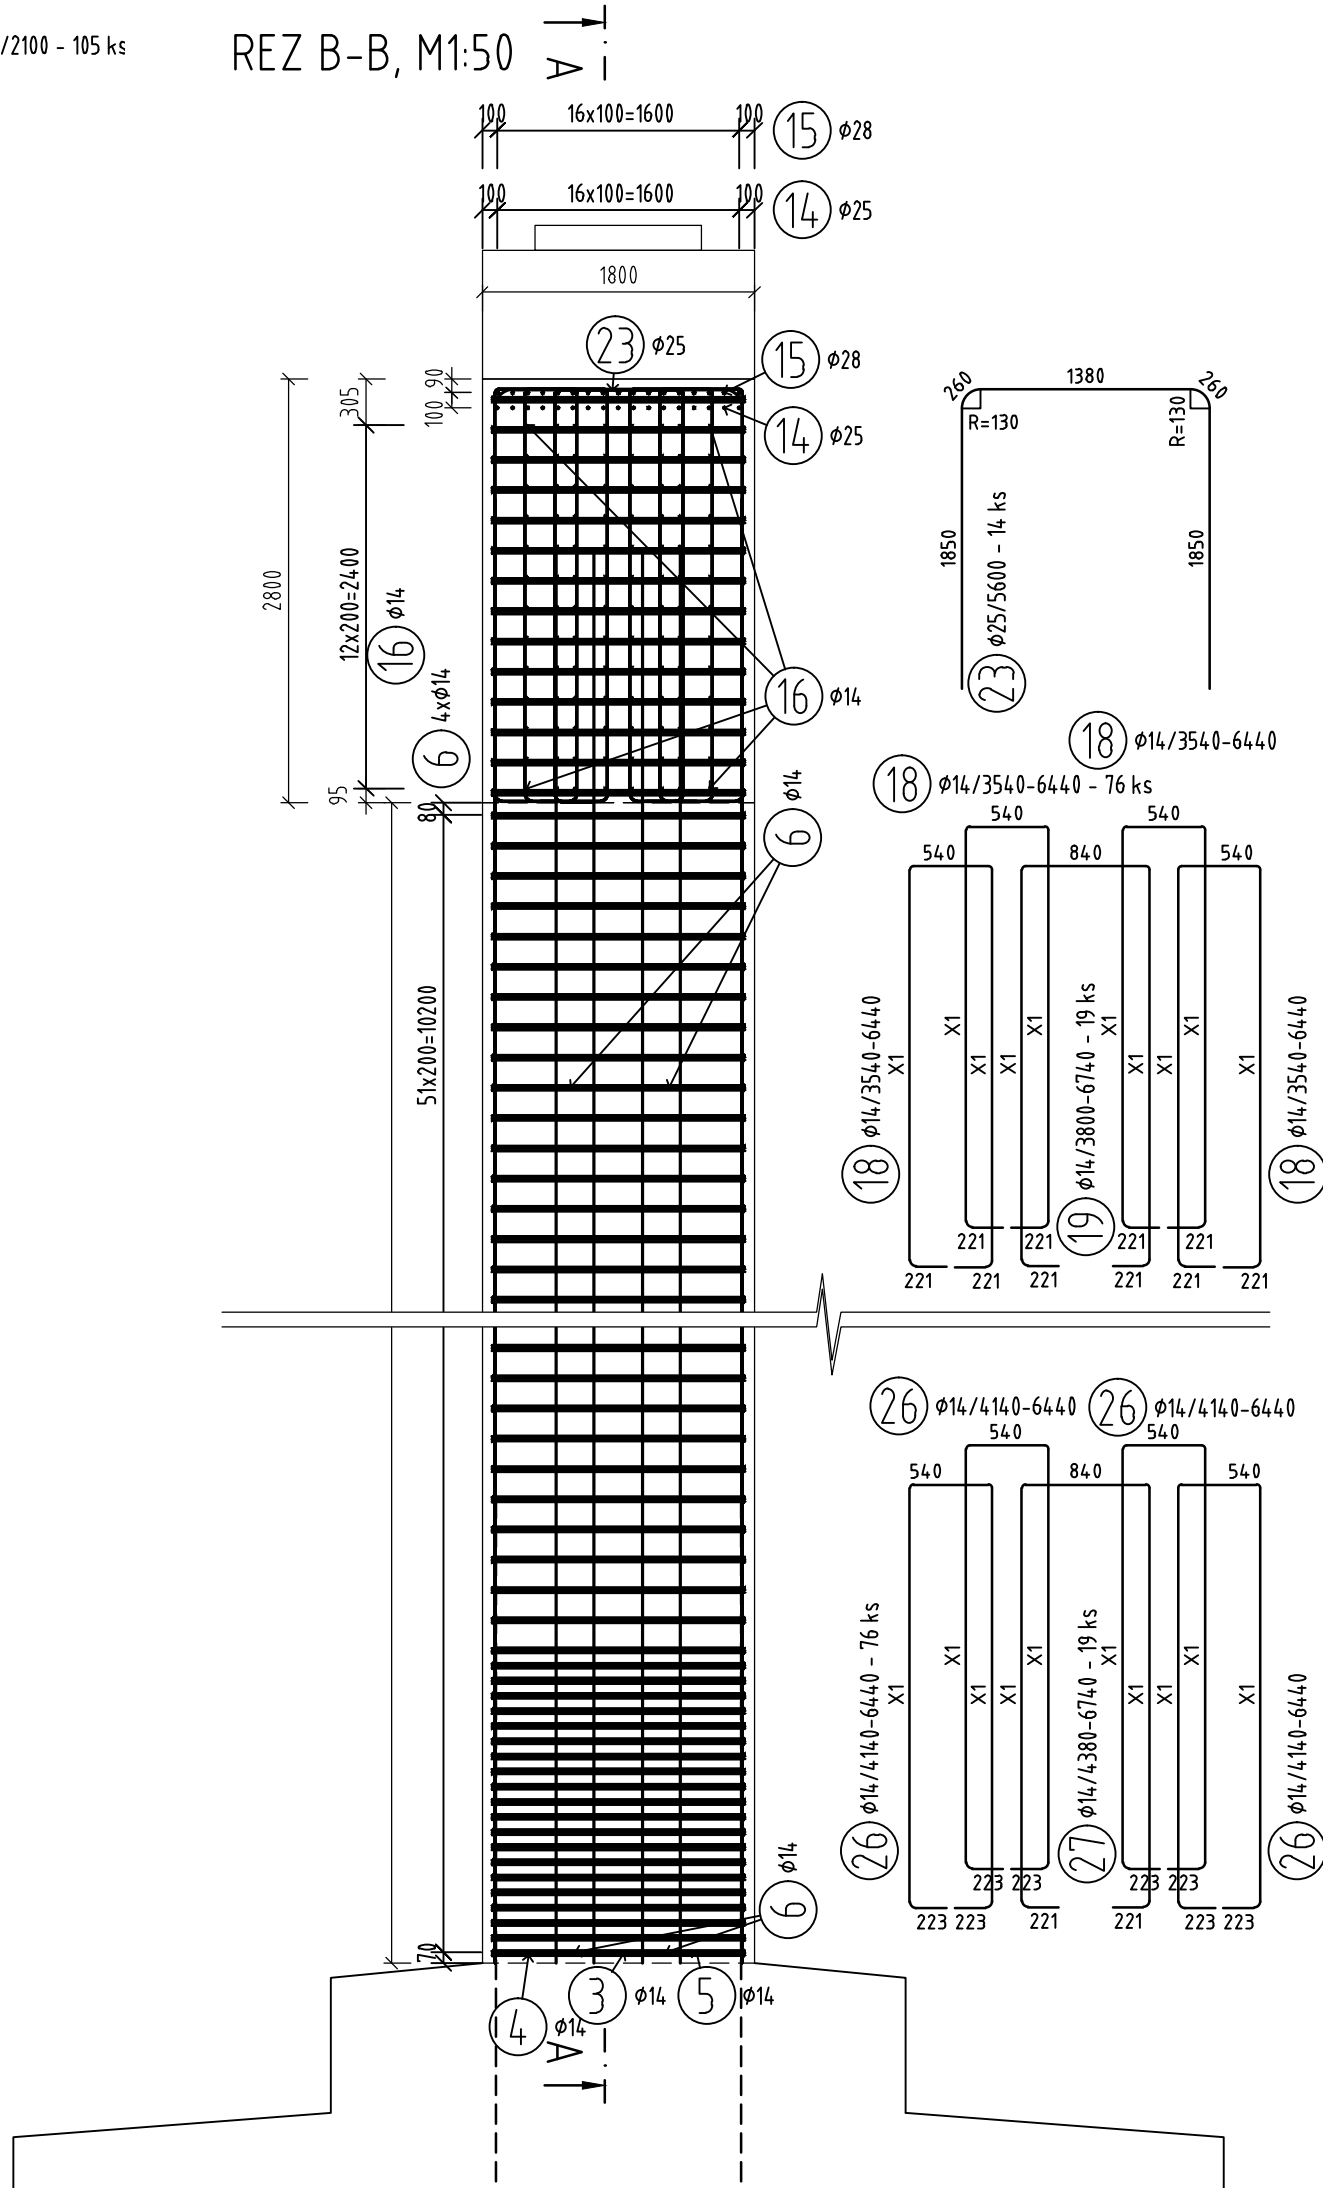

VÝKAZ VÝSTUŽE B500B - PILIER Č.6

Č. pol.	D [mm]	Dĺžka [m]	Počet ks.	Dĺžka B500B			
				12	14	22	28
1	14	4.860	124	602.640			
2	14	5.440	152	826.880			
3	14	5.840	152	887.680			
4	14	7.440	76	565.440			
5	14	2.080	353	734.240			
6	14	5.250	208	1092.000			
7	25	11.750	62			728.500	
8	25	10.850	66			716.100	
9	14	12.000	64	768.000			
10	14	-x-	28	150.240			
11	14	-x-	22	114.960			
12	14	-x-	12	61.280			
13	25	4.750	16			76.000	
14	25	7.800	17			132.600	
15	28	9.300	17				158.100
16	14	-x-	130	828.800			
17	14	2.760	72	198.720			
18	14	-x-	76	477.840			
19	14	-x-	19	125.000			
20	14	4.560	78	355.680			
21	12	2.970	40	118.800			
22	14	2.100	105	220.500			
23	25	5.600	14			78.400	
24	22	4.730	32		151.360		
25	25	5.090	16			81.440	
26	14	-x-	76	501.120			
27	14	-x-	19	130.700			
Celková dĺžka				118.800	864.1720	151.360	1813.040
Špecifická hmotnosť				0.888	1.208	2.984	3.853
Hmotnosť [kg]				105.494	104.39.198	451.658	6985.643
Hmotnosť celkom						1874.6.249	


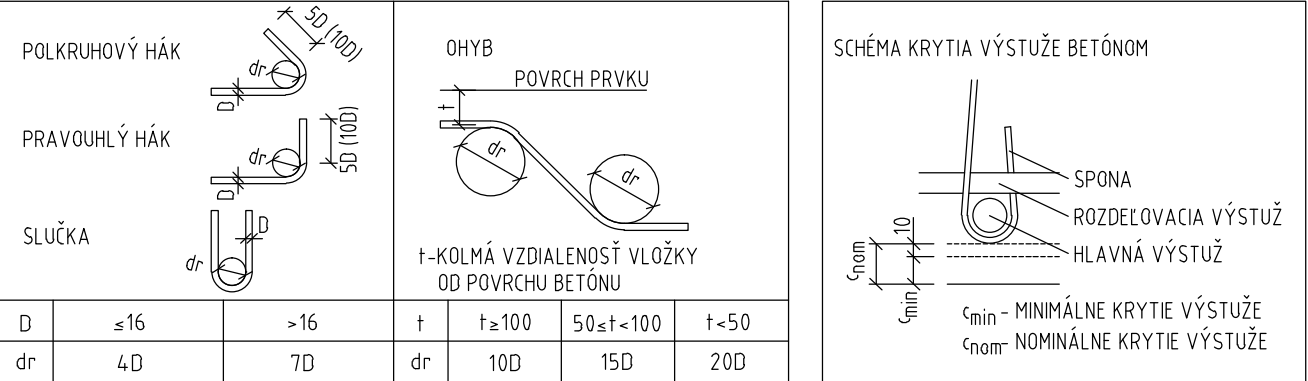


KRYTIE C_{nom}=60mm
KÓTOVANÉ V OSI PRÚTOV

TABUĽKA POUŽITÝCH MATERIÁLOV

PRVOK	BETÓN	VÝSTUŽ
PODKLADNÝ BETÓN	C12/15 - X0 (SK) - C110 - D _{max} 16	
PILIERE	C30/37 - XC4, XD1, XF2 (SK) - C10.4 - D _{max} 16	B500B
ULOŽNÝ BLOK	C30/37 - XC4, XD1, XF2 (SK) - C10.4 - D _{max} 16	B500B

REZ 1-1, M1:50

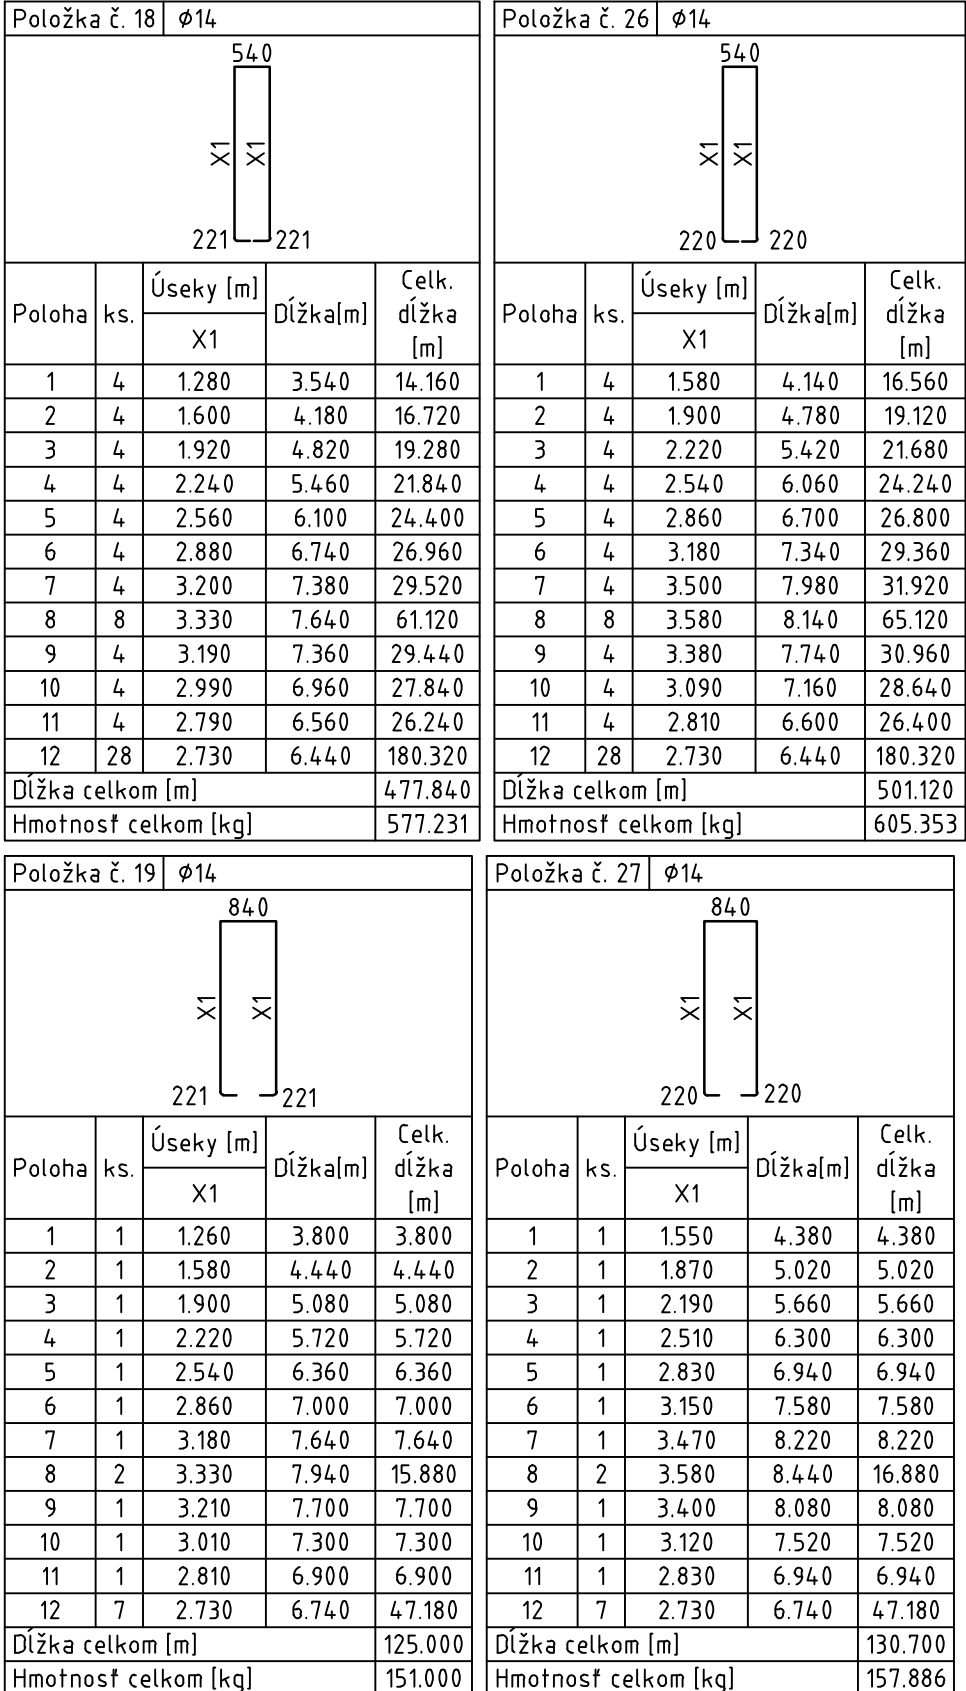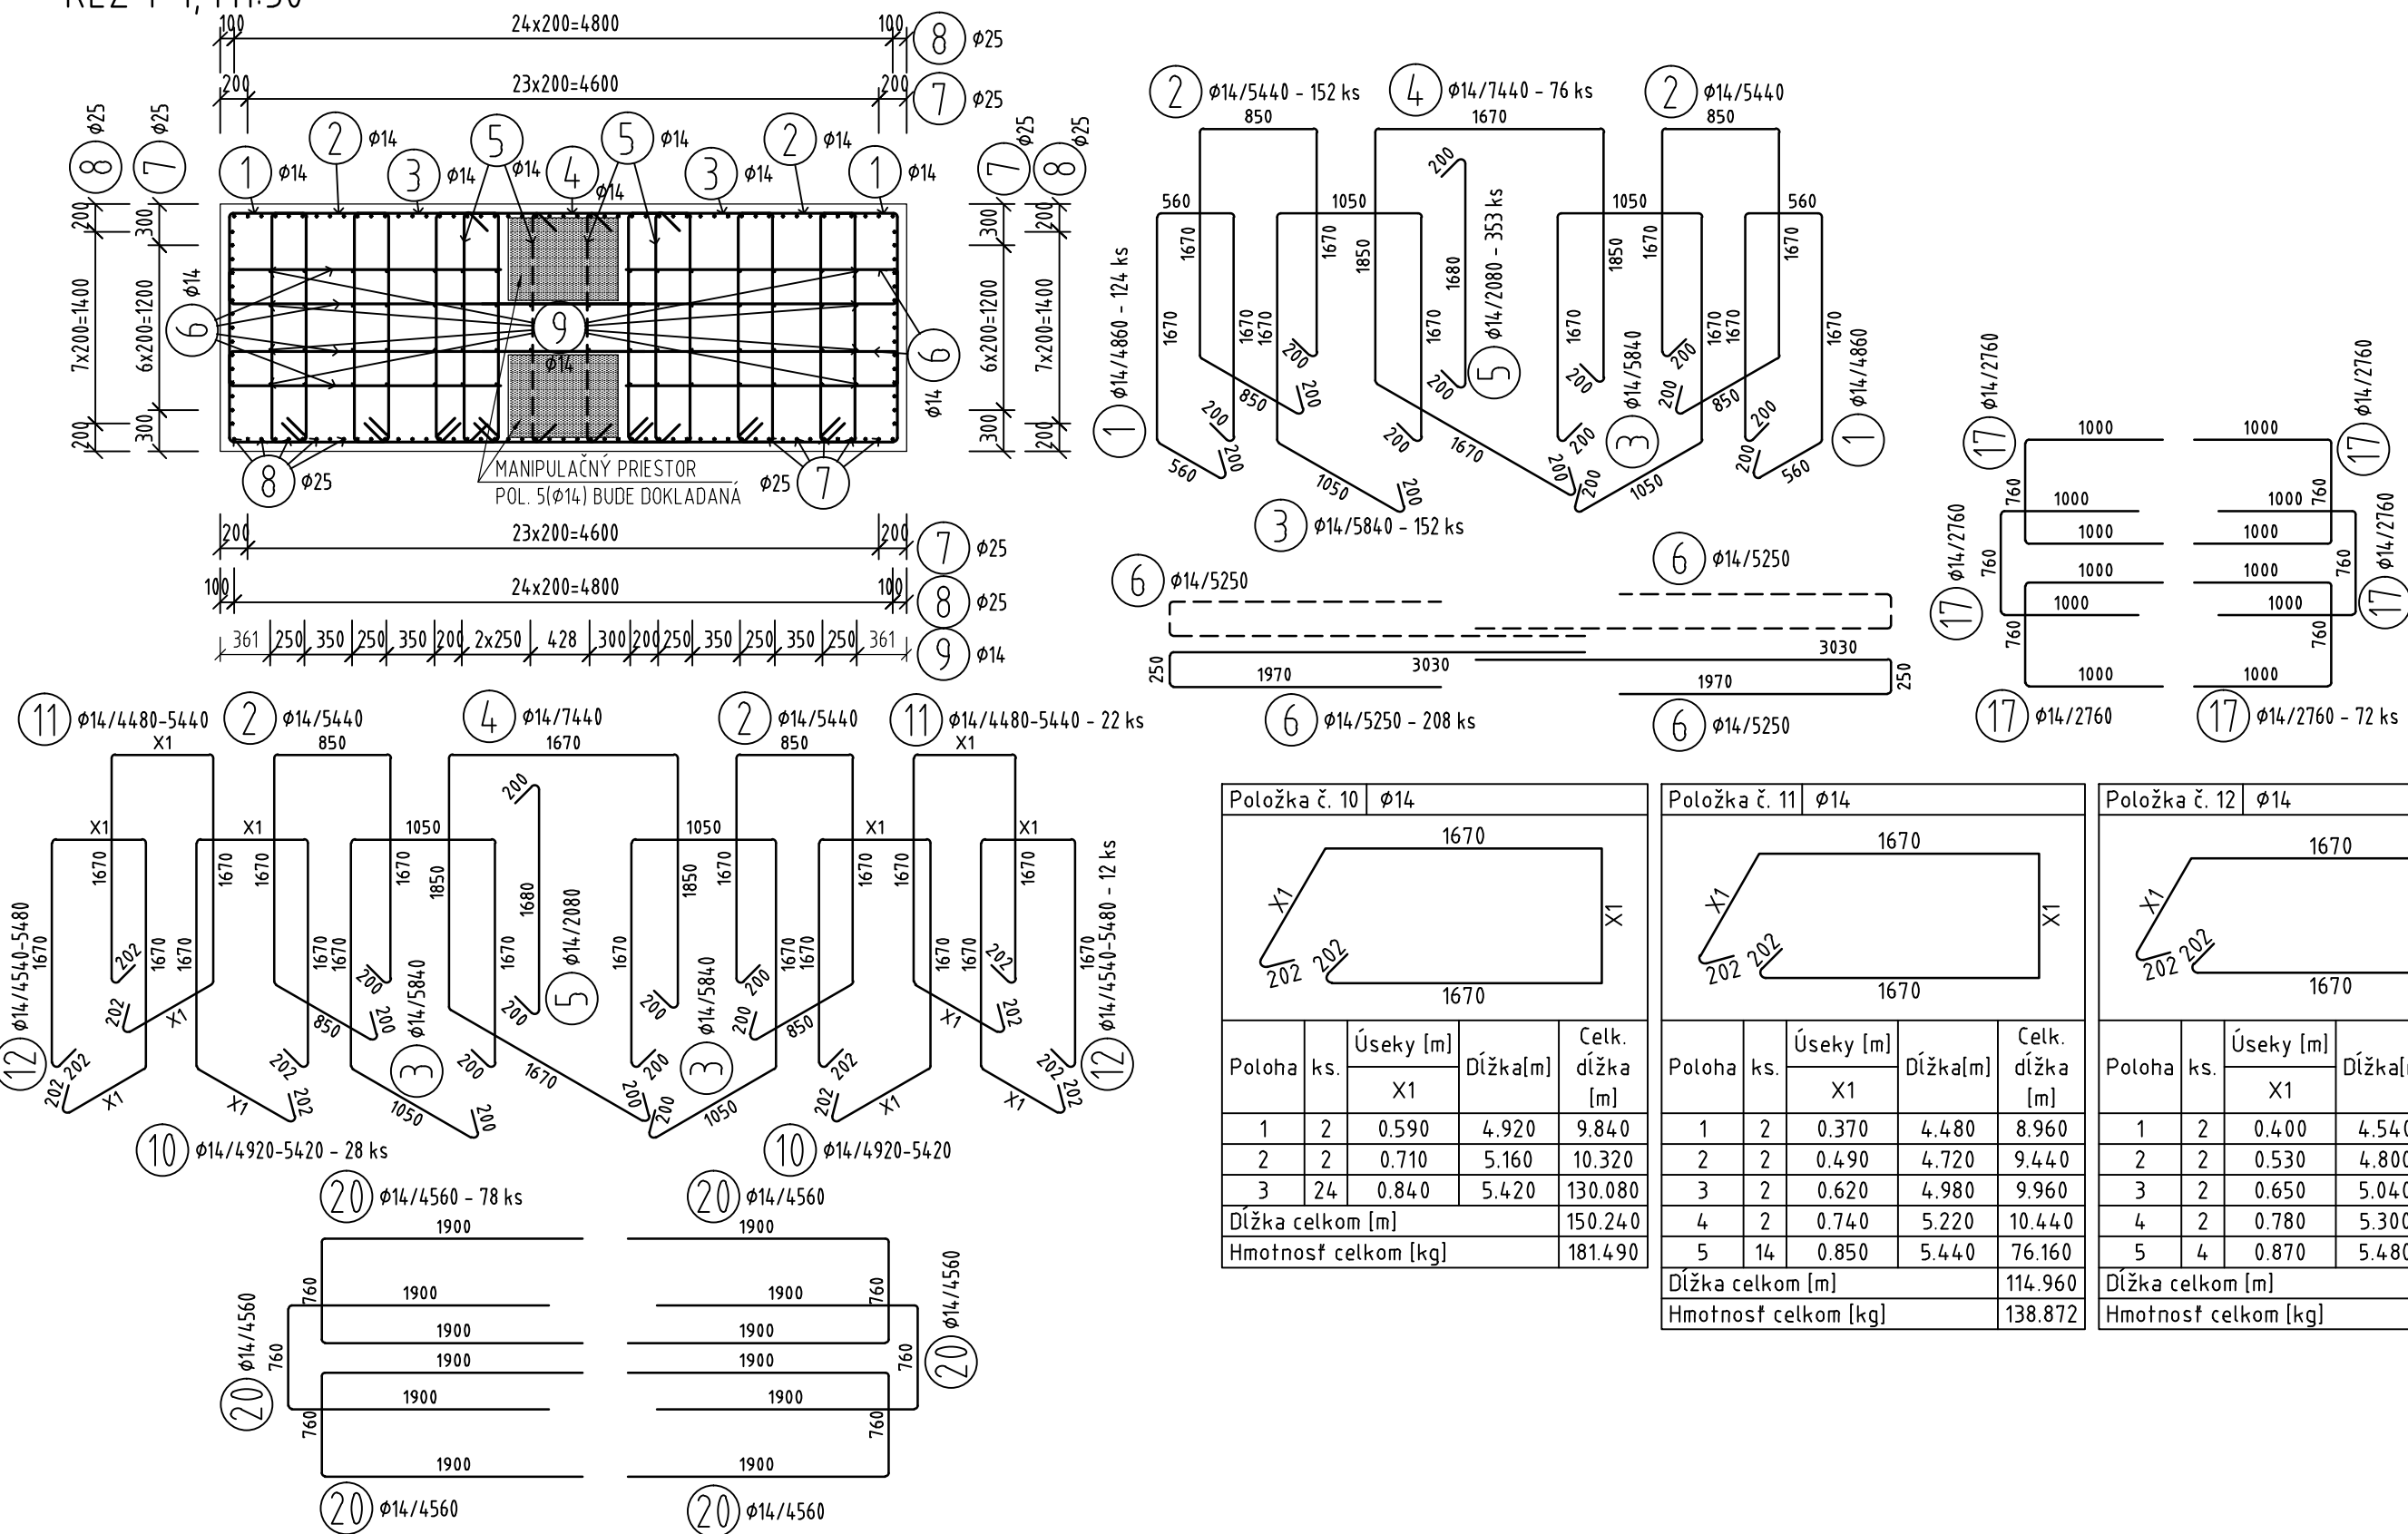

DOKUMENTÁCIA NA REALIZÁCIU STAVBY 202-00

ZÁKAZKA		DIALNIČNÝ PRIVÁDZAČ LIETAVSKÁ LÚČKA - ŽILINA I. ETAPA km 0,0 - 3,8		GC GEOCONSULT	
ČASŤ STAVBY		202-00 MOST NAD ÚDOLÍM V KM 3,100		MILETIČOVA 21, P.O. BOX 34 820 05 BRATISLAVA 25 TEL.: 02/5951 4703, FAX: 02/5951 4788	
PRÍLOHA		VÝKRES VÝSTUŽE DRIEKU PODPERY 6		STUPEN DRS	
OBJEDNÁVATEĽ		NÁRODNÁ DIALNIČNÁ SPOLOČNOSŤ, a.s.		ČÍSLO ZÁKAZKY 1347/1230	
HLAVNÝ INŽ. PROJ.		Ing. Ondrej KUPČO		TECH. KONTROLA Ing. Dušan Ďuriš, Ph.D.	
ZODP. PROJ.		Ing. Andrej Priitula, Ph.D.		SÚRADNICOVÝ SYSTÉM JTSK	
DÁTUM		05.2015		VÝŠKOVÝ SYSTÉM Bpv	
				ČÍSLO PRÍLOHY 6.8	
				SÚPRAVA	