




POZDÍŽNY REZ, ĽAVÝ TRÁM, M1:100

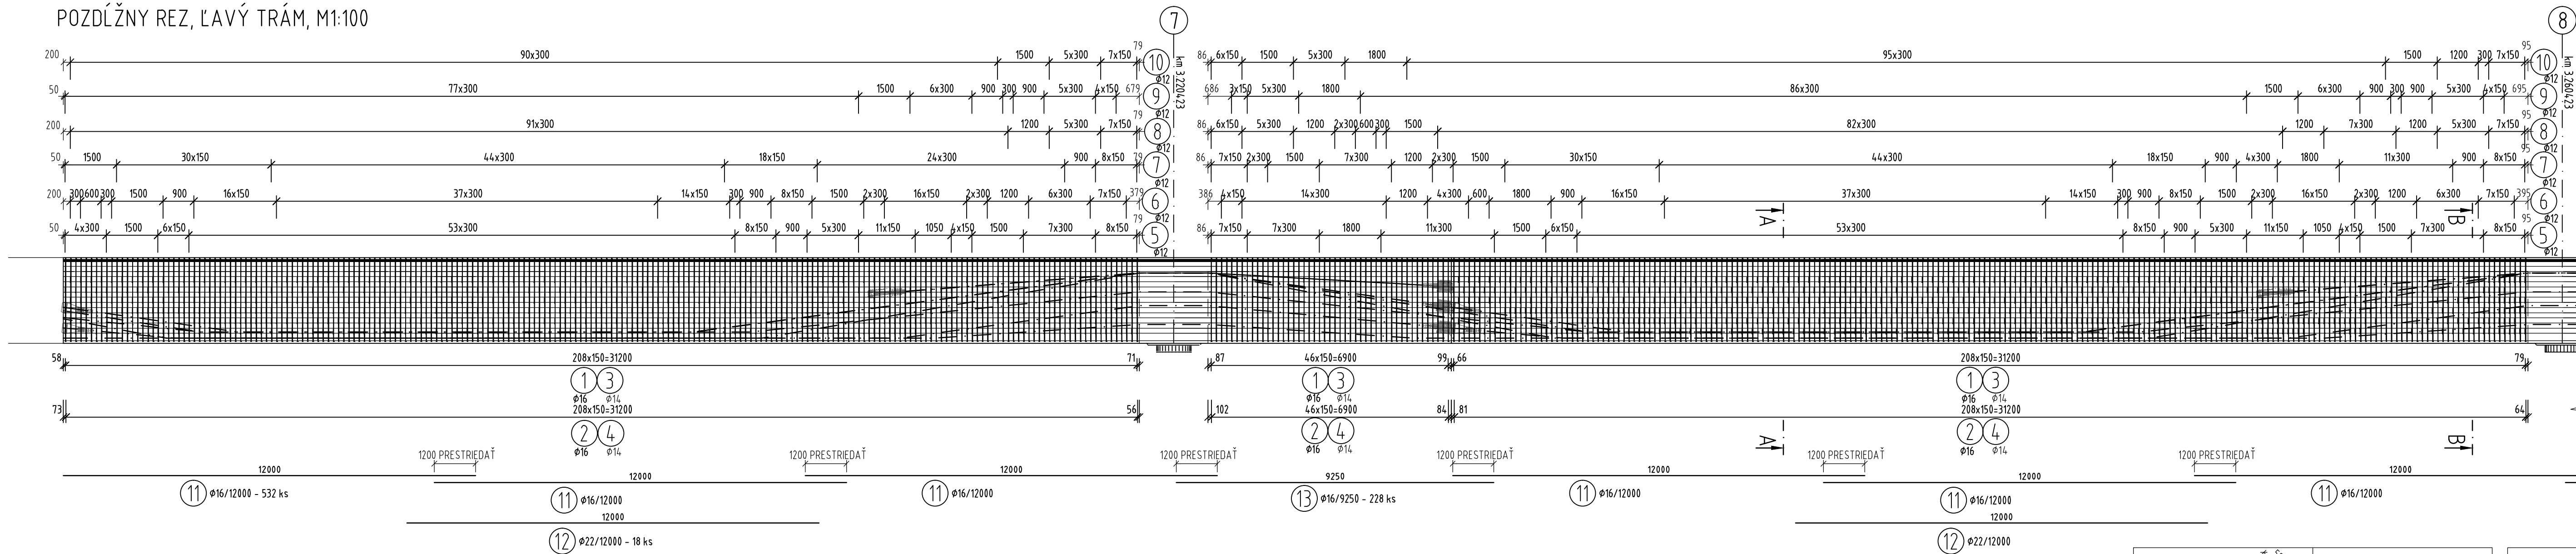


POZDĚŽNY REZ, ĽAVÝ TRÁM, M1:100

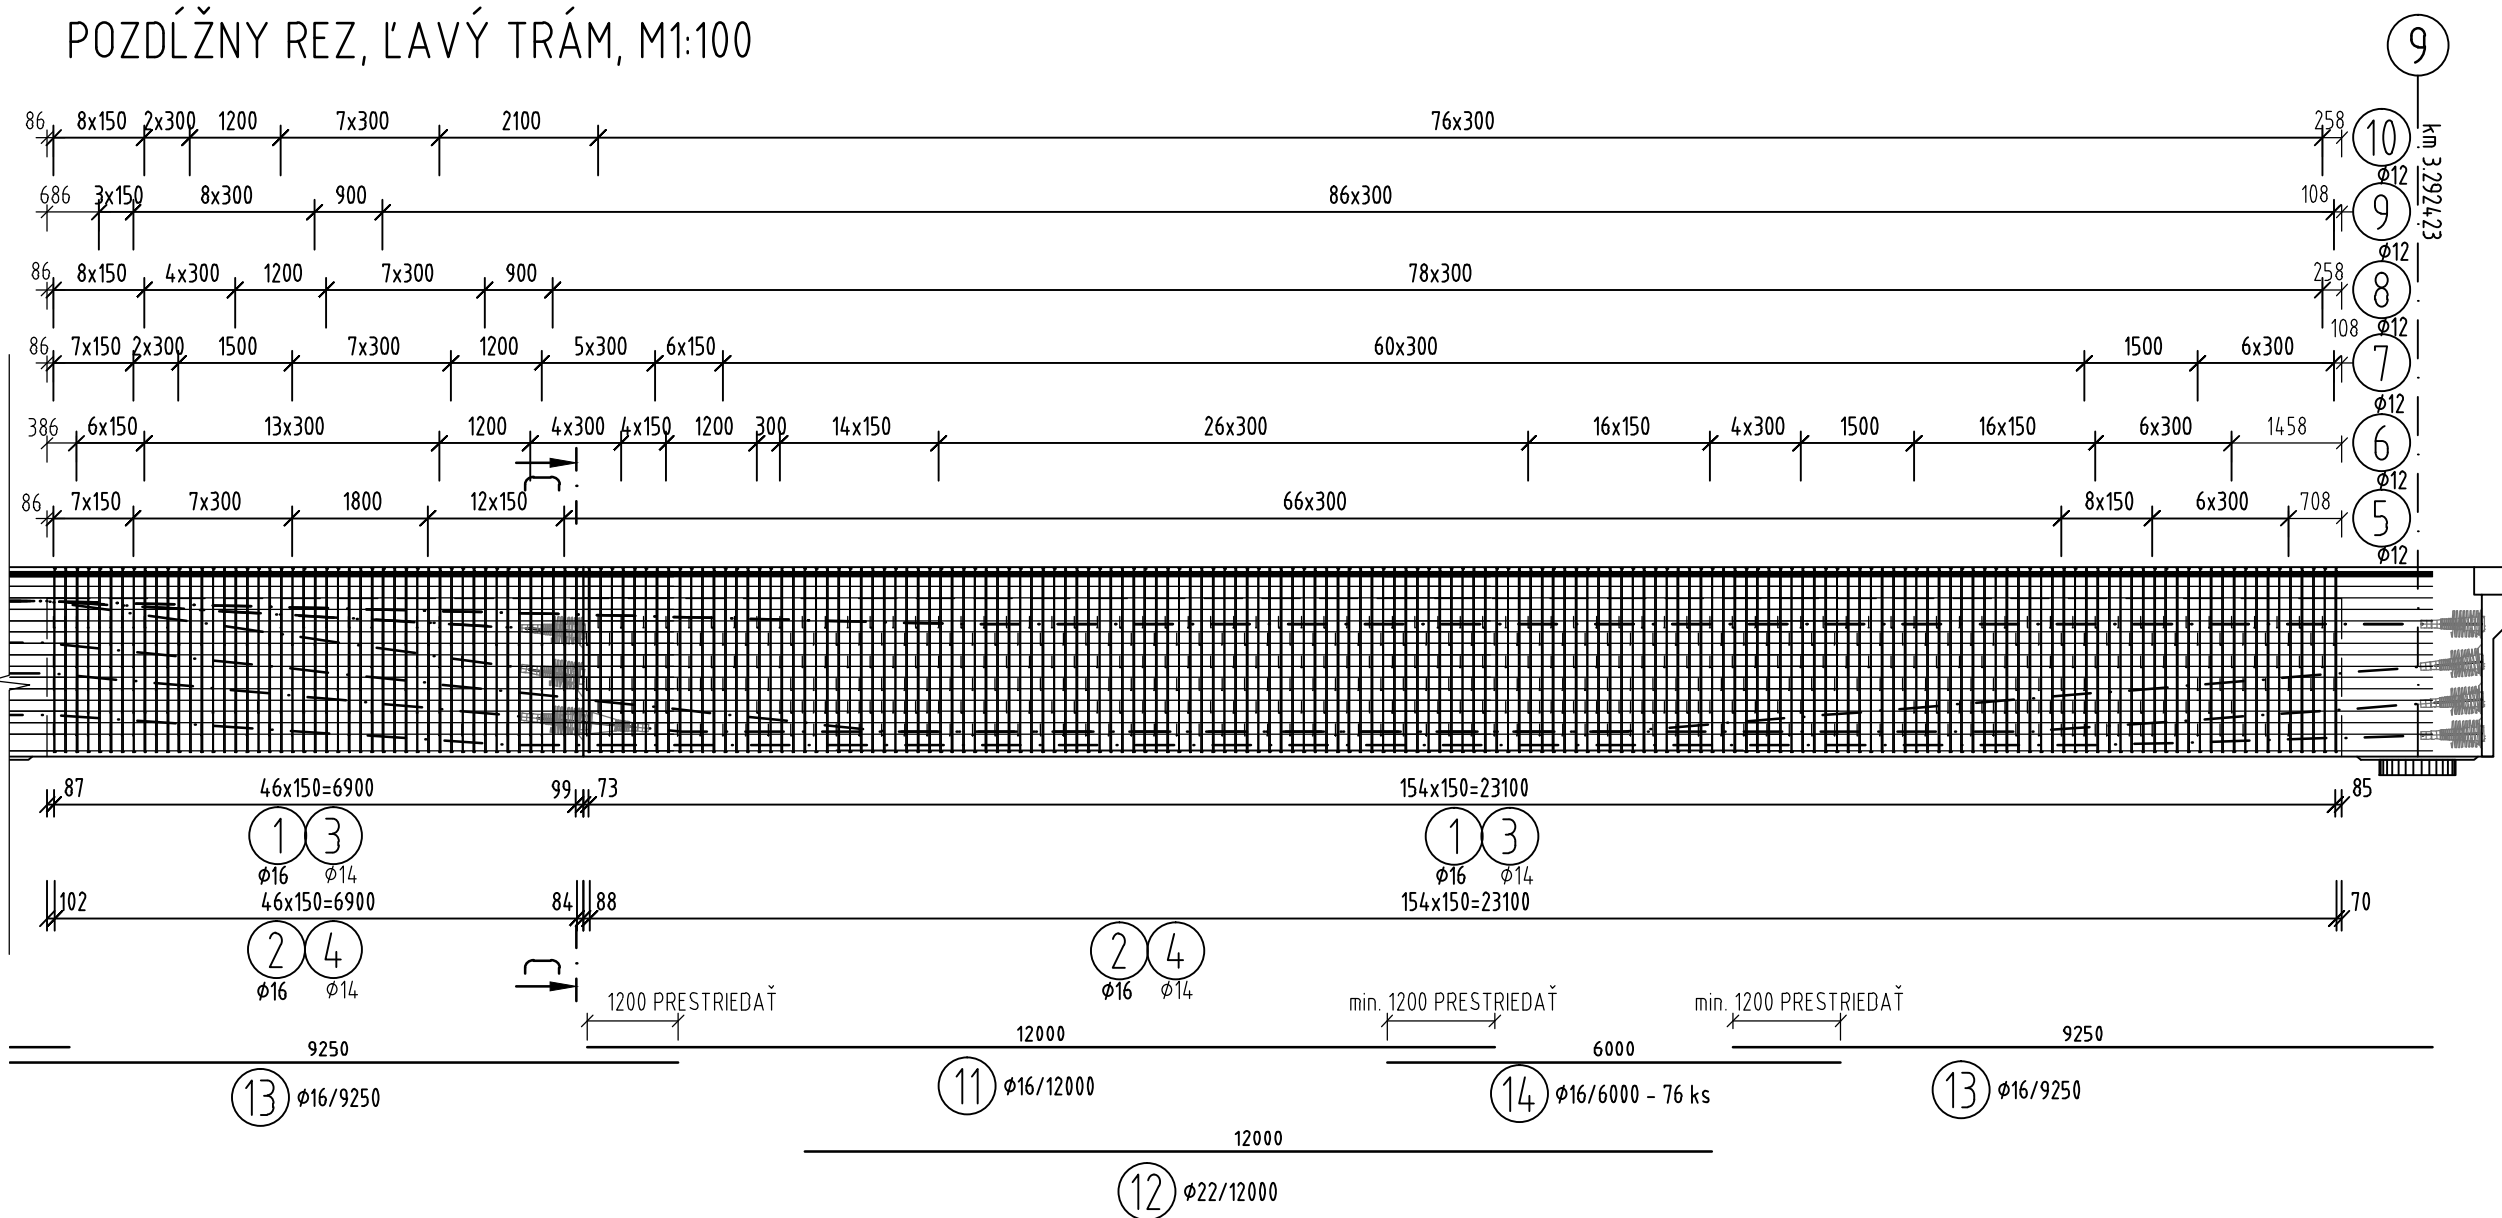


REZ A-A, M1:25

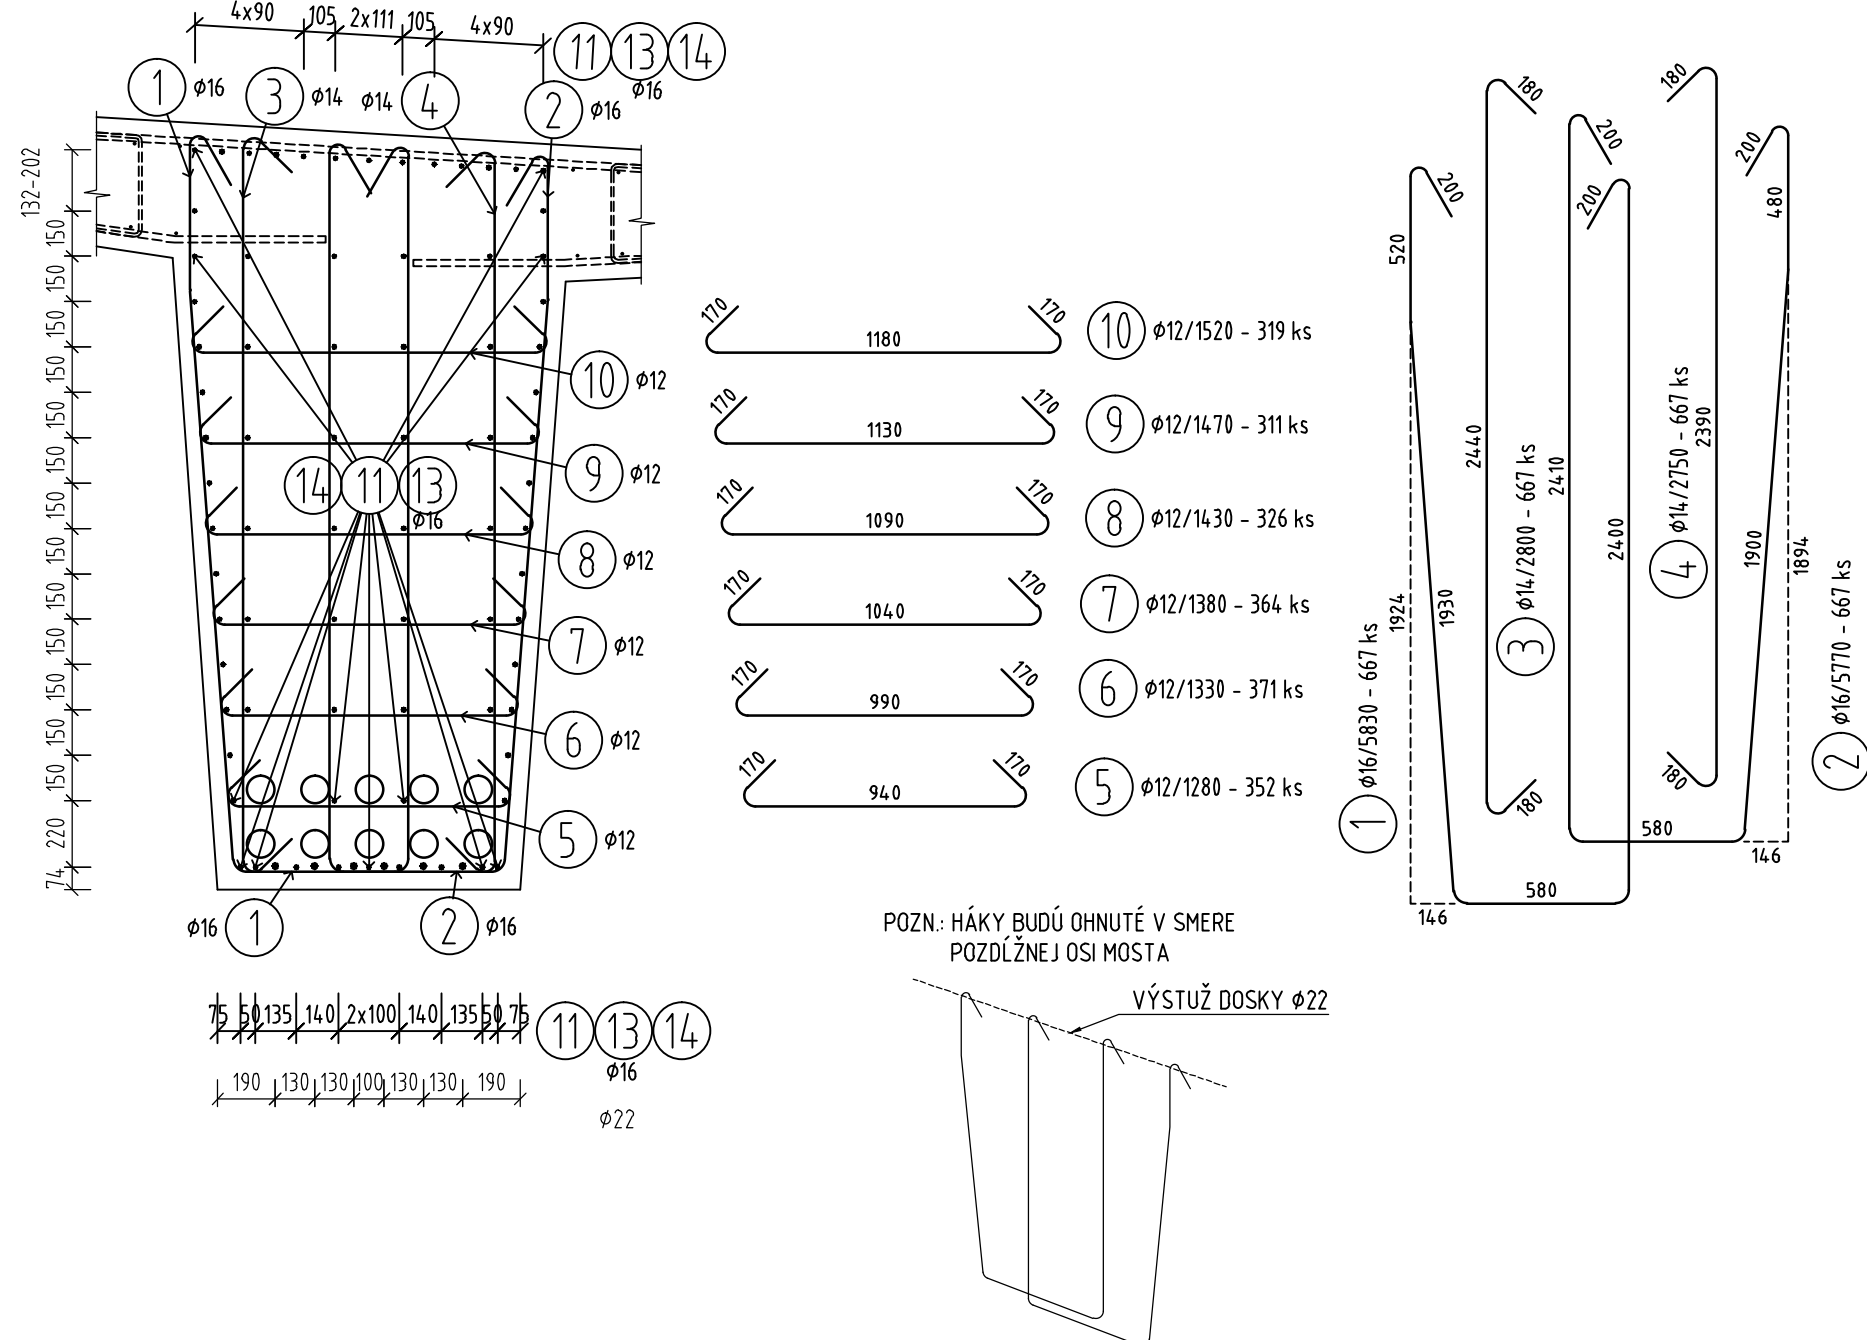

REZ B-B, M1:25

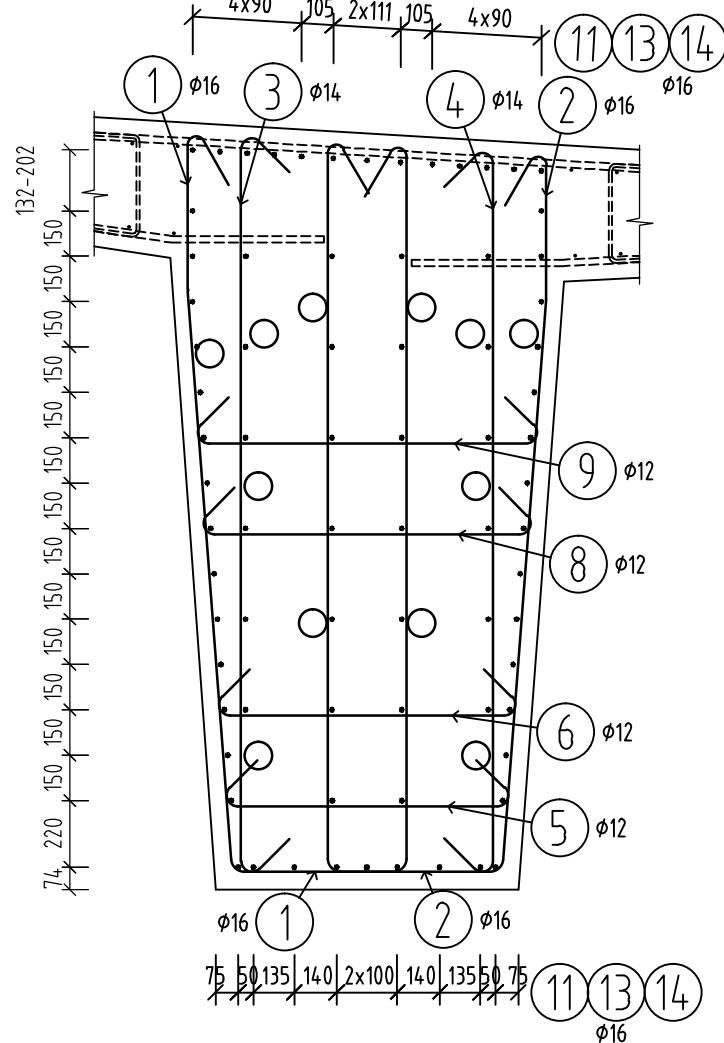

REZ C-C, M1:25

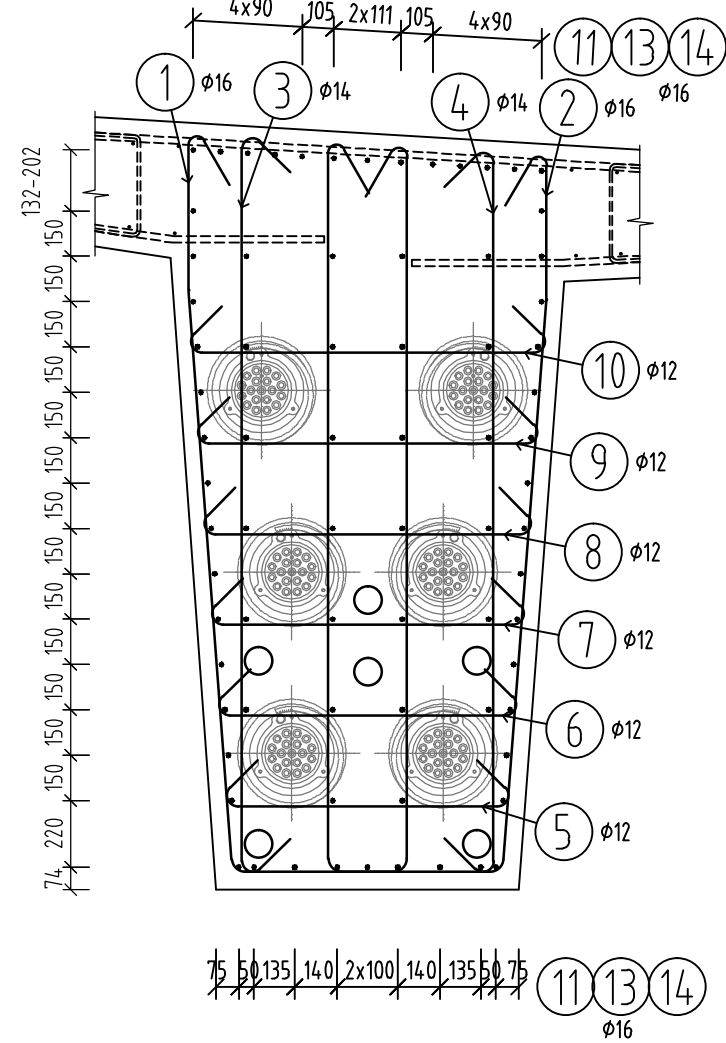


VÝKAZ VÝSTUŽE B500B

Č. pol.	D [mm]	D ₁₂ [mm]	Počet ks.	D ₁₂ ka S500			
				12	14	16	22
1	16	5,830	667			3888,610	
2	16	5,770	667			3848,590	
3	14	2,800	667		1867,600		
4	14	2,750	667		1834,250		
5	12	1,280	352	450,560			
6	12	1,330	371	493,940			
7	12	1,380	364	502,320			
8	12	1,430	326	466,180			
9	12	1,470	311	457,170			
10	12	1,520	319	484,880			
11	16	12,000	532			6384,000	
12	22	12,000	18				216,000
13	16	9,250	228			2109,000	
14	16	6,000	76			456,000	
50	16	2,400	64			153,600	
51	16	1,730	64,0			1107,200	
Celková d ₁₂ ka				2854,540	3701,850	1794,700	216,000
Špecifická hmotnosť				0,888	1,208	1,578	2,984
Hmotnosť [kg]				2534,832	4471,835	28320,366	644,544
Hmotnosť celkom				35971,576			

SPOLU PRE 2ks TRÁMOV 71 943.2kg

TABUĽKA POUŽITÝCH MATERIÁLOV

PRVOK	BETÓN	VÝSTUŽ
NOSNÁ KONŠTRUKCIA	C40/50 - XC4, XD1, XF2 (SK) - C10.2 - Dmax16	B500B; L S15,7-1860MPa

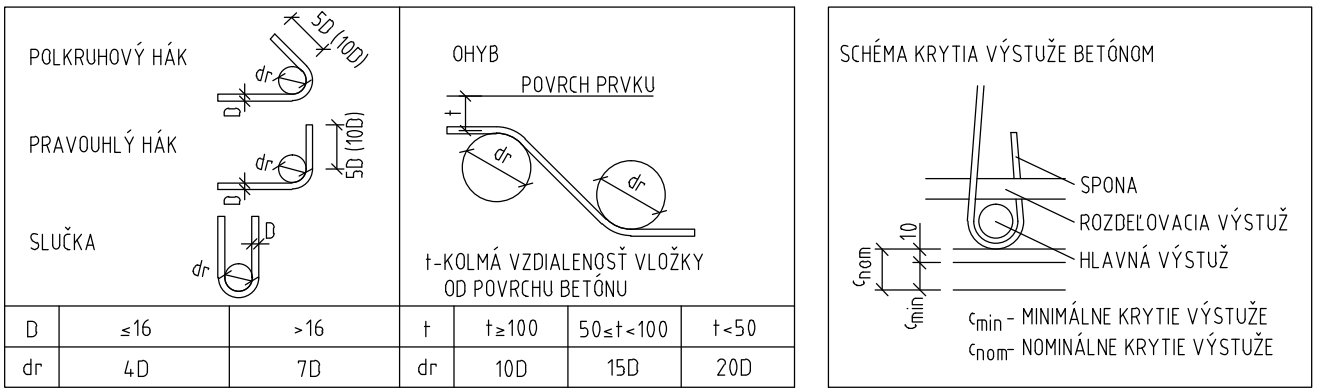

KRYTIE $C_{nom}=50\text{mm}$, HORNÝ POVRCH 35mm

KÓTOVANÉ V OSI PRÚTOV

POZN.: PRE PRAVÝ TRÁM BUDE POUŽITÝ RASTER UKLADANIA 145mm A 290mm

(VEJÁROVITÉ UKLADANIE VÝSTUŽE DOSKY V ZAKRIVENÍ MOSTA)

POZN.: POZRI VÝKRESY VÝSTUŽE DOSKY A PRIEČNIKOV


POZN.: V PRÍPADE POTREBY BETONÁRSEJ VÝSTUŽE ZABEZPEČUJÚCEJ VÝŠKOVÉ
VEDENIE PREDPÄTIA, BUDE JEJ MNOŽSTVO ZAHRNUTÉ DO VÝKAZU VÝSTUŽE

OBJEDNÁVATEL



NÁRODNÁ DIAL'NIČNÁ SPOLOČNOSŤ

DOKUMENTÁCIA NA REALIZÁCIU STAVBY
202-00

ZAKAZKA			
<h1 style="text-align: center;">DIALNIČNÝ PRIVÁDZAČ</h1> <h2 style="text-align: center;">LIETAVSKÁ LÚČKA - ŽILINA</h2> <h3 style="text-align: center;">I. ETAPA km 0,0 - 3,8</h3>			
ČASŤ STAVBY		MILETIČOVA 21, P.O. BOX 34 820 05 BRATISLAVA 25 TEL.: 02/5057 4703 FAX.: 02/5057 4798	
202-00 MOST NAD ÚDOLÍM V KM 3,100			
PRÍLOHA		STUPEŇ	ČÍSLO ZAKAZKY
VÝKRES BETONÁRSKEJ VÝSTUŽE NOSNEJ KONŠTRUKCIE - TRÁMY ETAPA 6-8		DRS	1347/1230
OBJEDNÁVATEL		OKRES	
NÁRODNÁ DIALNIČNÁ SPOLOČNOSŤ, a.s.		ŽILINA	
HLAVNÝ INŽ. PROJ. Ing. Ondrej KUPEC		KATASTRÁLNE ÚZEMIE:	
TECH. KONTROLA Ing. Dušan Duriš, PhD.		LIETAVSKÁ LÚČKA	
VÝKRAJOV Ing. Andrej Príhula, PhD.		ČÍSLO PRÍLOHY	
ZODP. PROJ. Ing. Andrej Príhula, PhD.		SÚPRAVA	
DÁTUM		8.7	
05.2015		1:100, 1:25	
FORMÁT		MERKA	
A×A4			