

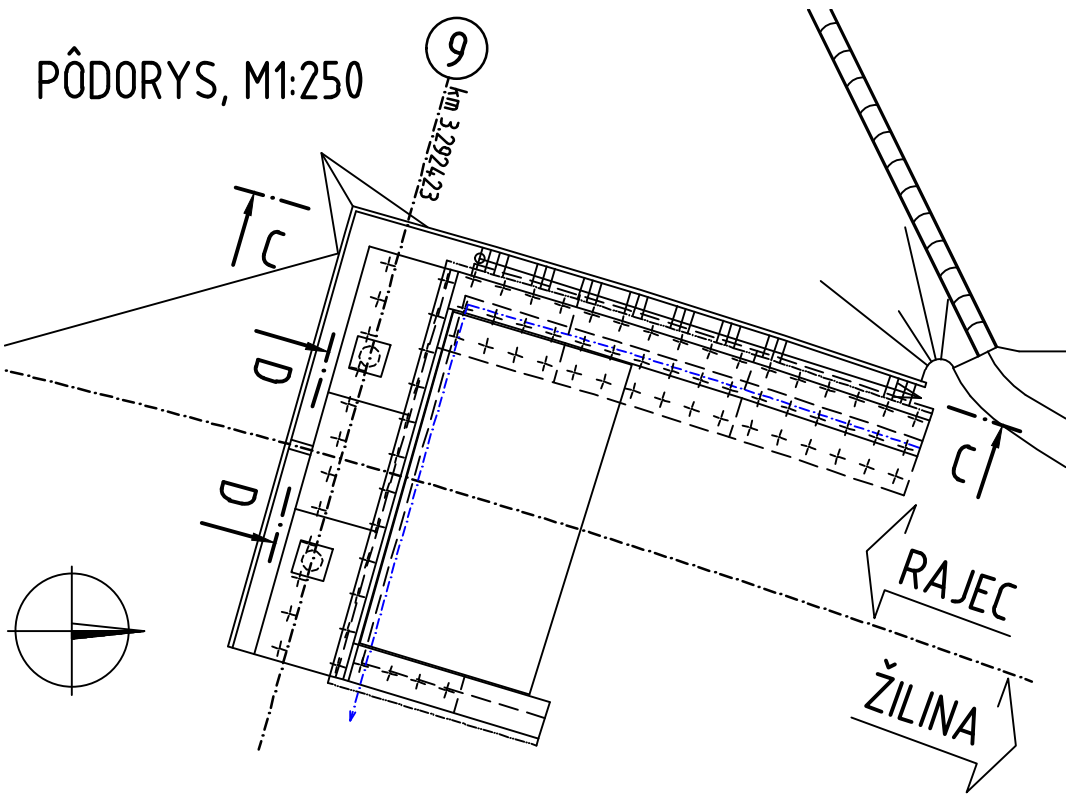



SCHODISKO PRI OPORE 1
POZDĹŽNY REZ A-A, M1:50

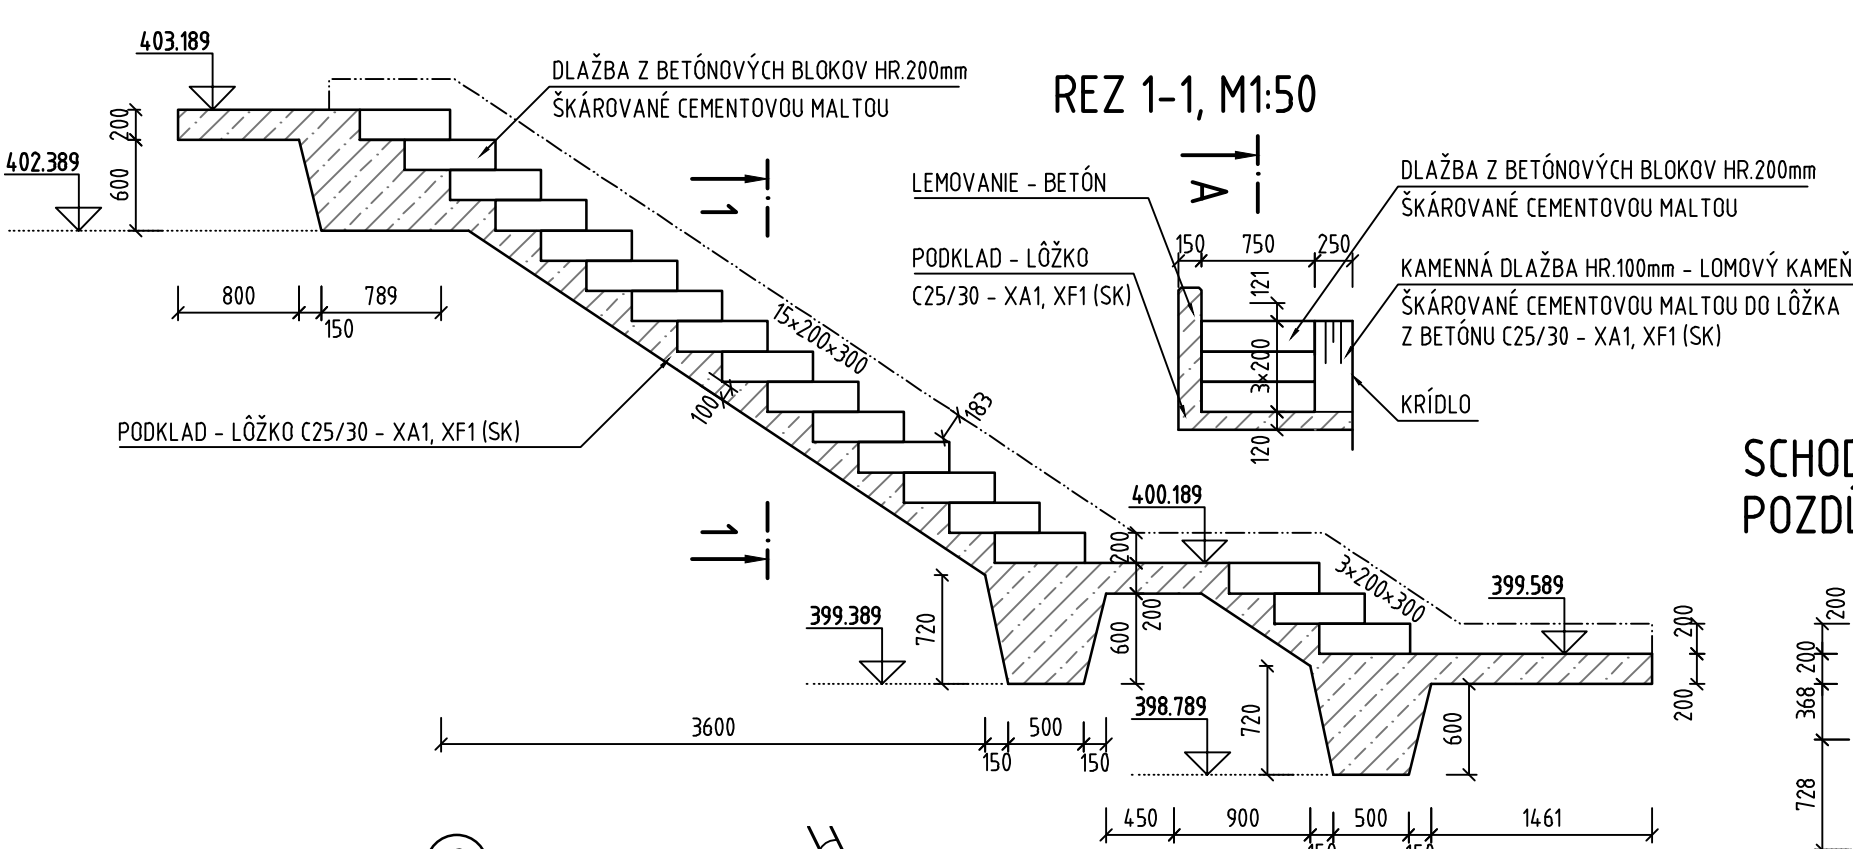


SCHODISKO PRI OPORE 9
POZDĹŽNY REZ C-C, M1:50

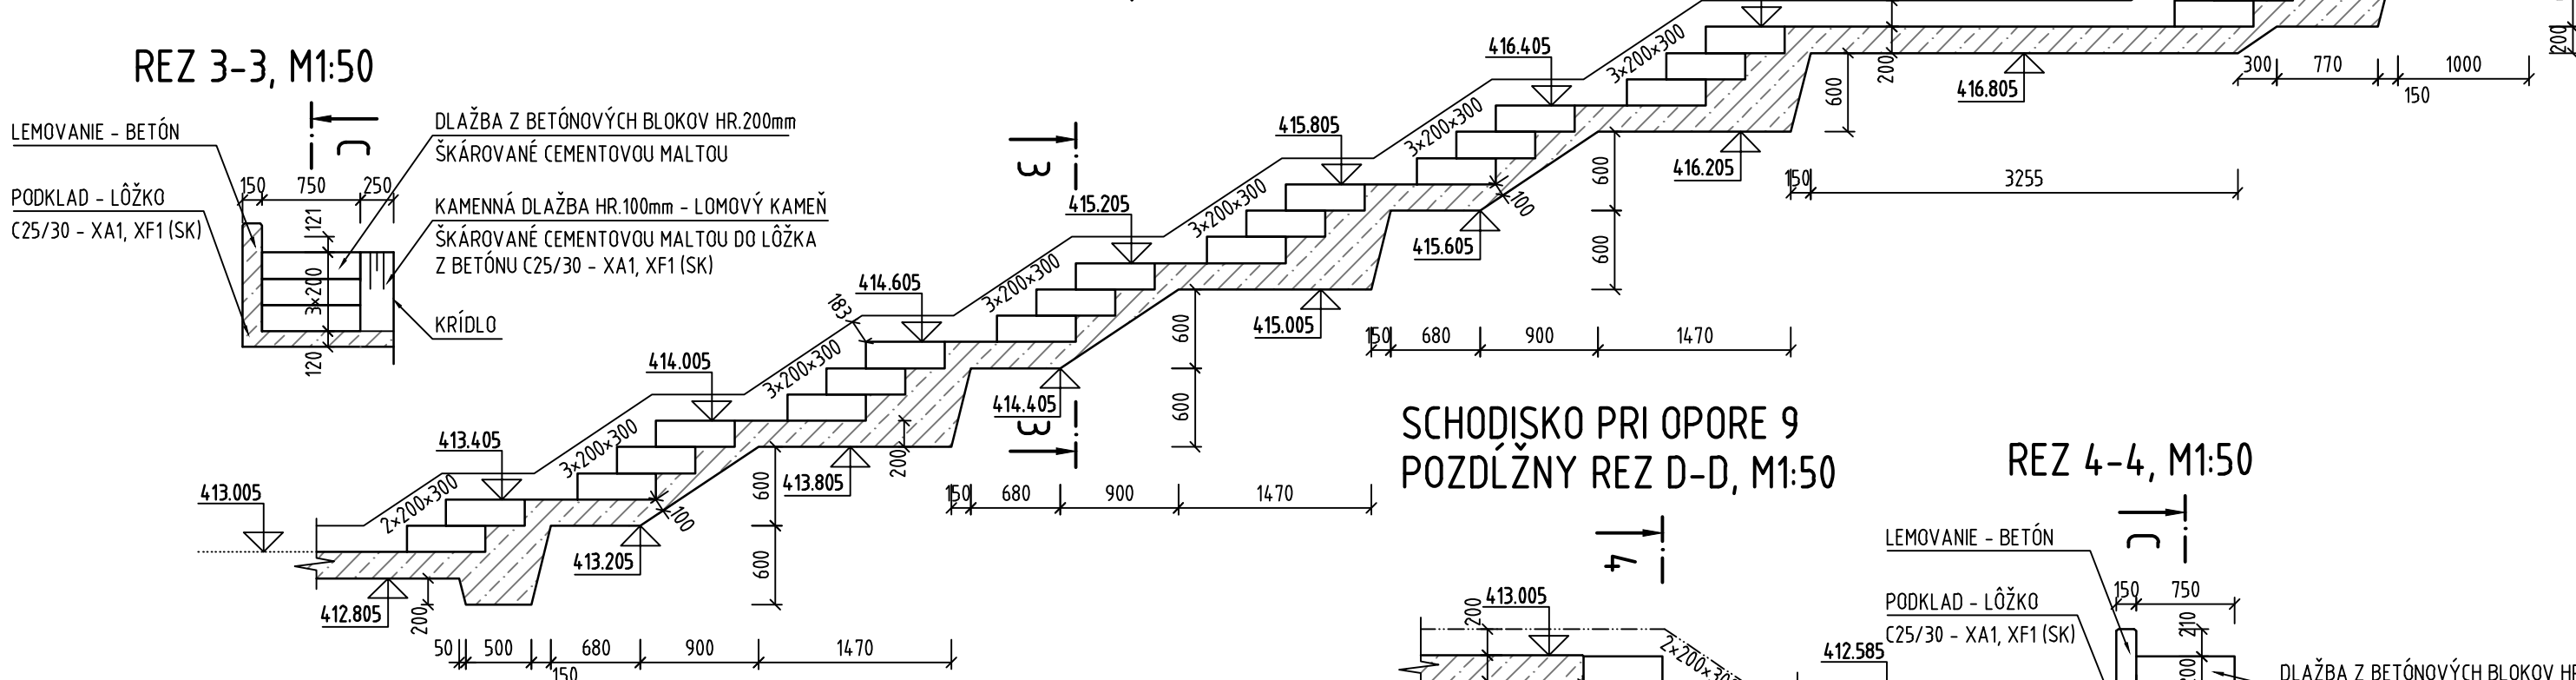


POZN.: POZRI VÝKRES ZÁBRADLÍ NA REVÍZNYCH SCHODISKÁCH

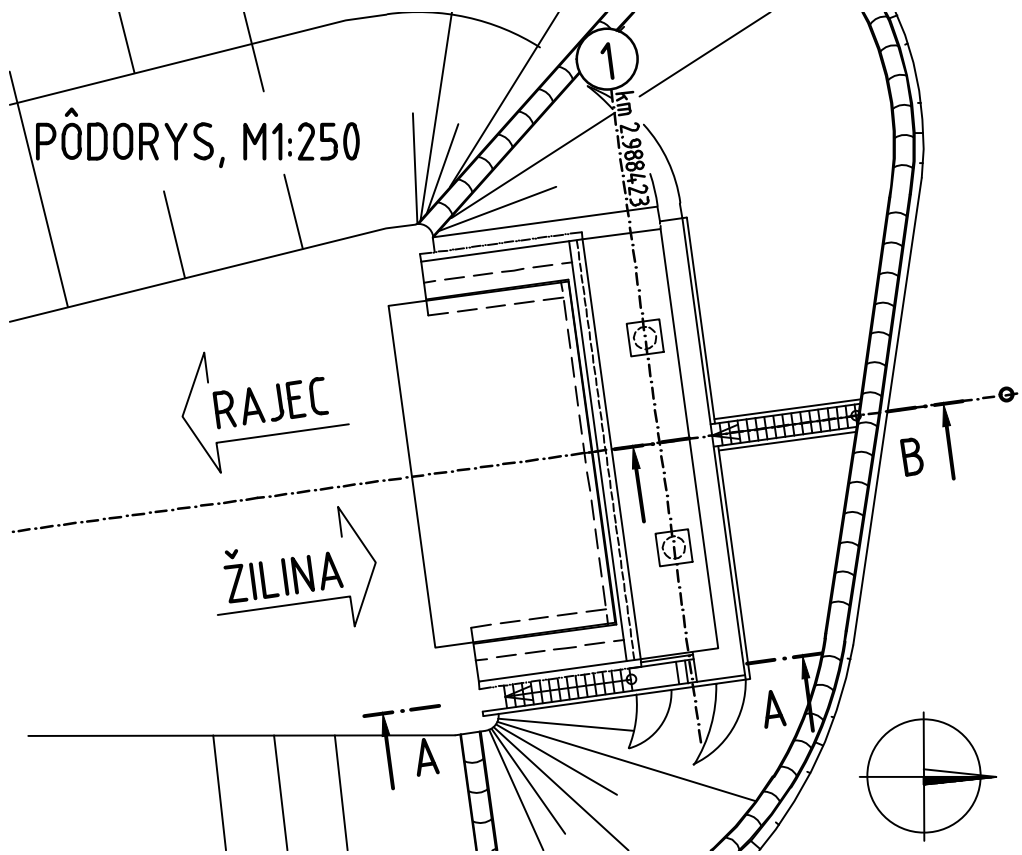

SCHODISKO PRI OPORE 1
POZDĹŽNY REZ B-B, M1:50

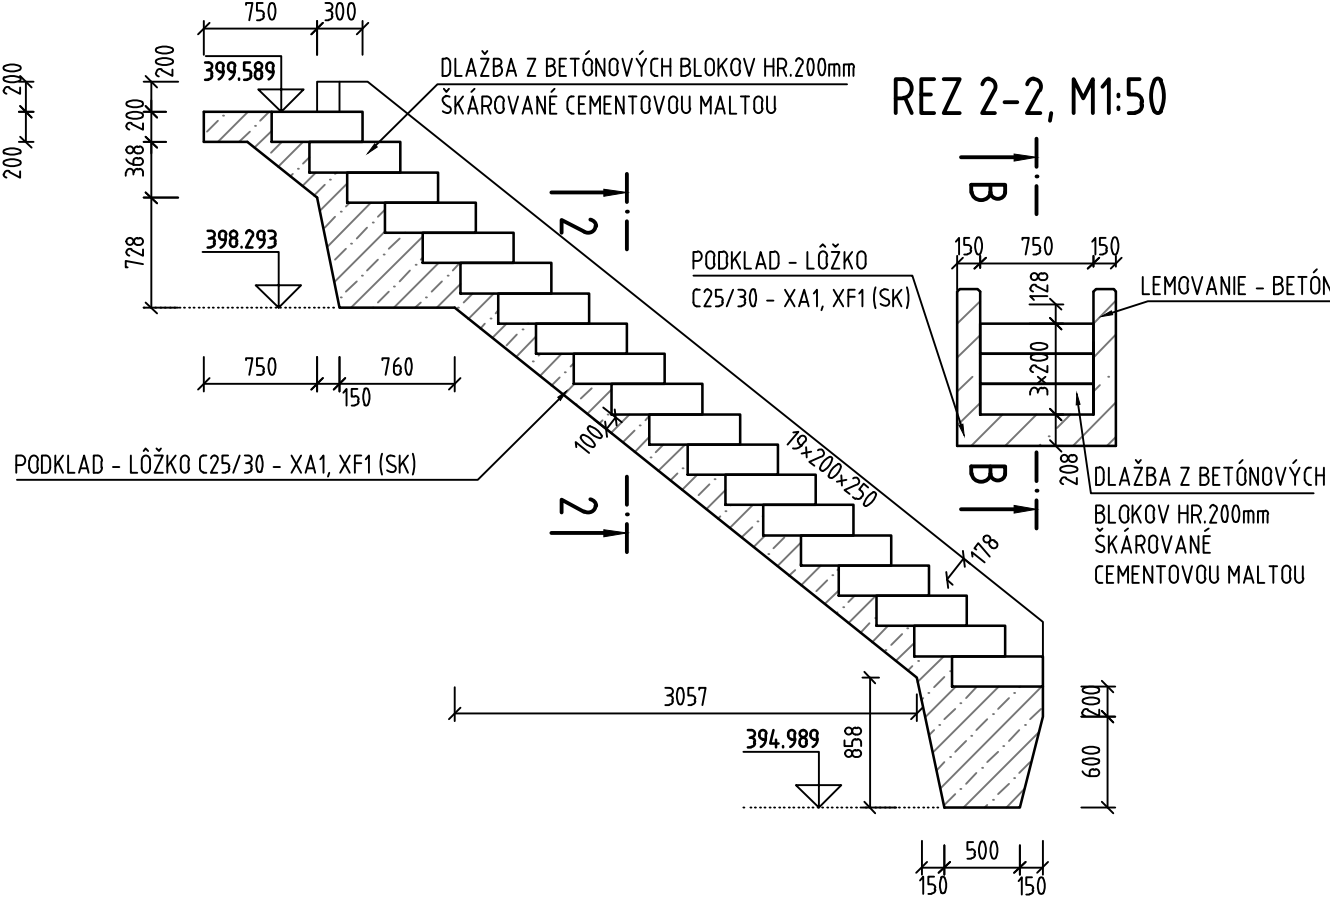

SCHODISKO PRI OPORE 9
POZDĹŽNY REZ D-D, M1:50

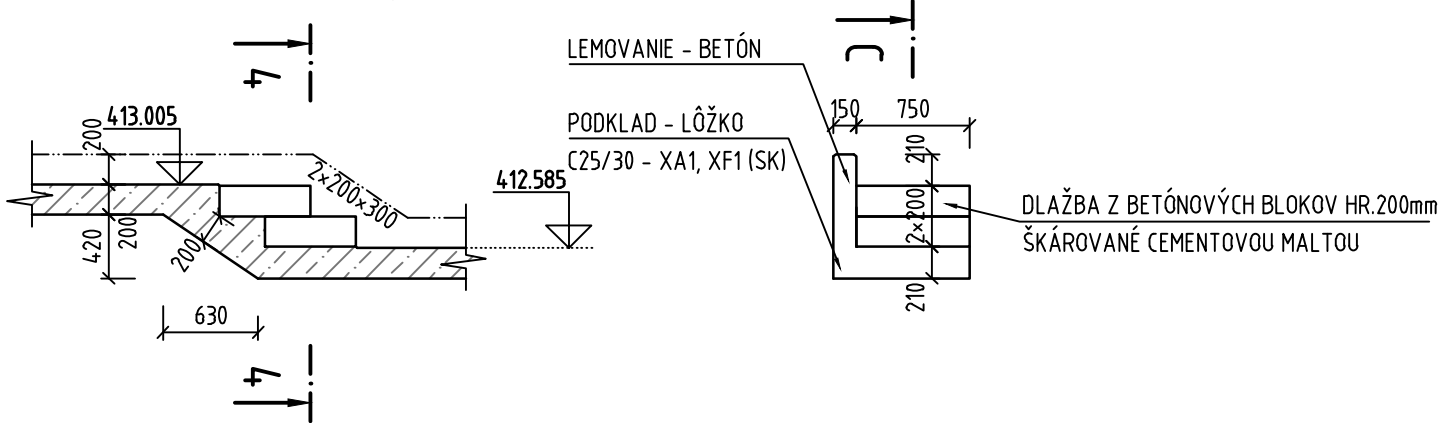

TABUĽKA POUŽITÝCH MATERIÁLOV

PRVOK	BETÓN	VÝSTUŽ
OBSLUŽNÉ SCHODY - LÔŽKO	C25/30 - XF1, XA1 (SK) - C11.0 - Dmax22	
OBSLUŽNÉ SCHODY - STUPNE	C25/30 - XF1, XC2 (SK) - C11.0 - Dmax22	

OBJEDNÁVATEĽ



NÁRODNÁ DIAĽNIČNÁ SPOLOČNOSŤ

DOKUMENTÁCIA NA REALIZÁCIU STAVBY 202-00

ZÁKAZKA		DIAĽNIČNÝ PRIVÁDZAČ LIETAVSKÁ LÚČKA - ŽILINA I. ETAPA km 0,0 - 3,8		GC GEOCONSULT	
ČASŤ STAVBY		202-00 MOST NAD ÚDOLÍM V KM 3,100		MILETIČOVA 21, P.O. BOX 34 820 05 BRATISLAVA 25 TEL.: 02/5957 4763, FAX.: 02/5957 4798	
PRÍLOHA		VÝKRES SCHODISK		STUPEŇ	ČÍSLO ZÁKAZKY
OBJEDNÁVATEĽ		NÁRODNÁ DIAĽNIČNÁ SPOLOČNOSŤ, a.s.		DRS	134.7/1230
HLAVNÝ INŽ. PROJ.		TECH. KONTROLA		SÚRADNICOVÝ SYSTÉM	
Ing. Ondrej KUPČO		Ing. Dušan Ďuriš, PhD.		JTSK	
ZODP. PROJ.		VÝPRACOVAL		VÝŠKOVÝ SYSTÉM	
Ing. Andrej Prítula, PhD.		Ing. Andrej Prítula, PhD.		BpV	
DÁTUM		FORMÁT		MIERKA	
05.2015		6xA4		1:250, 1:50	
				KATASTRÁLNE ÚZEMIE:	
				LIETAVSKÁ LÚČKA	
				ČÍSLO PRÍLOHY	
				10.8	
				SÚPRAVA	