



PÔDORYS
M 1:50

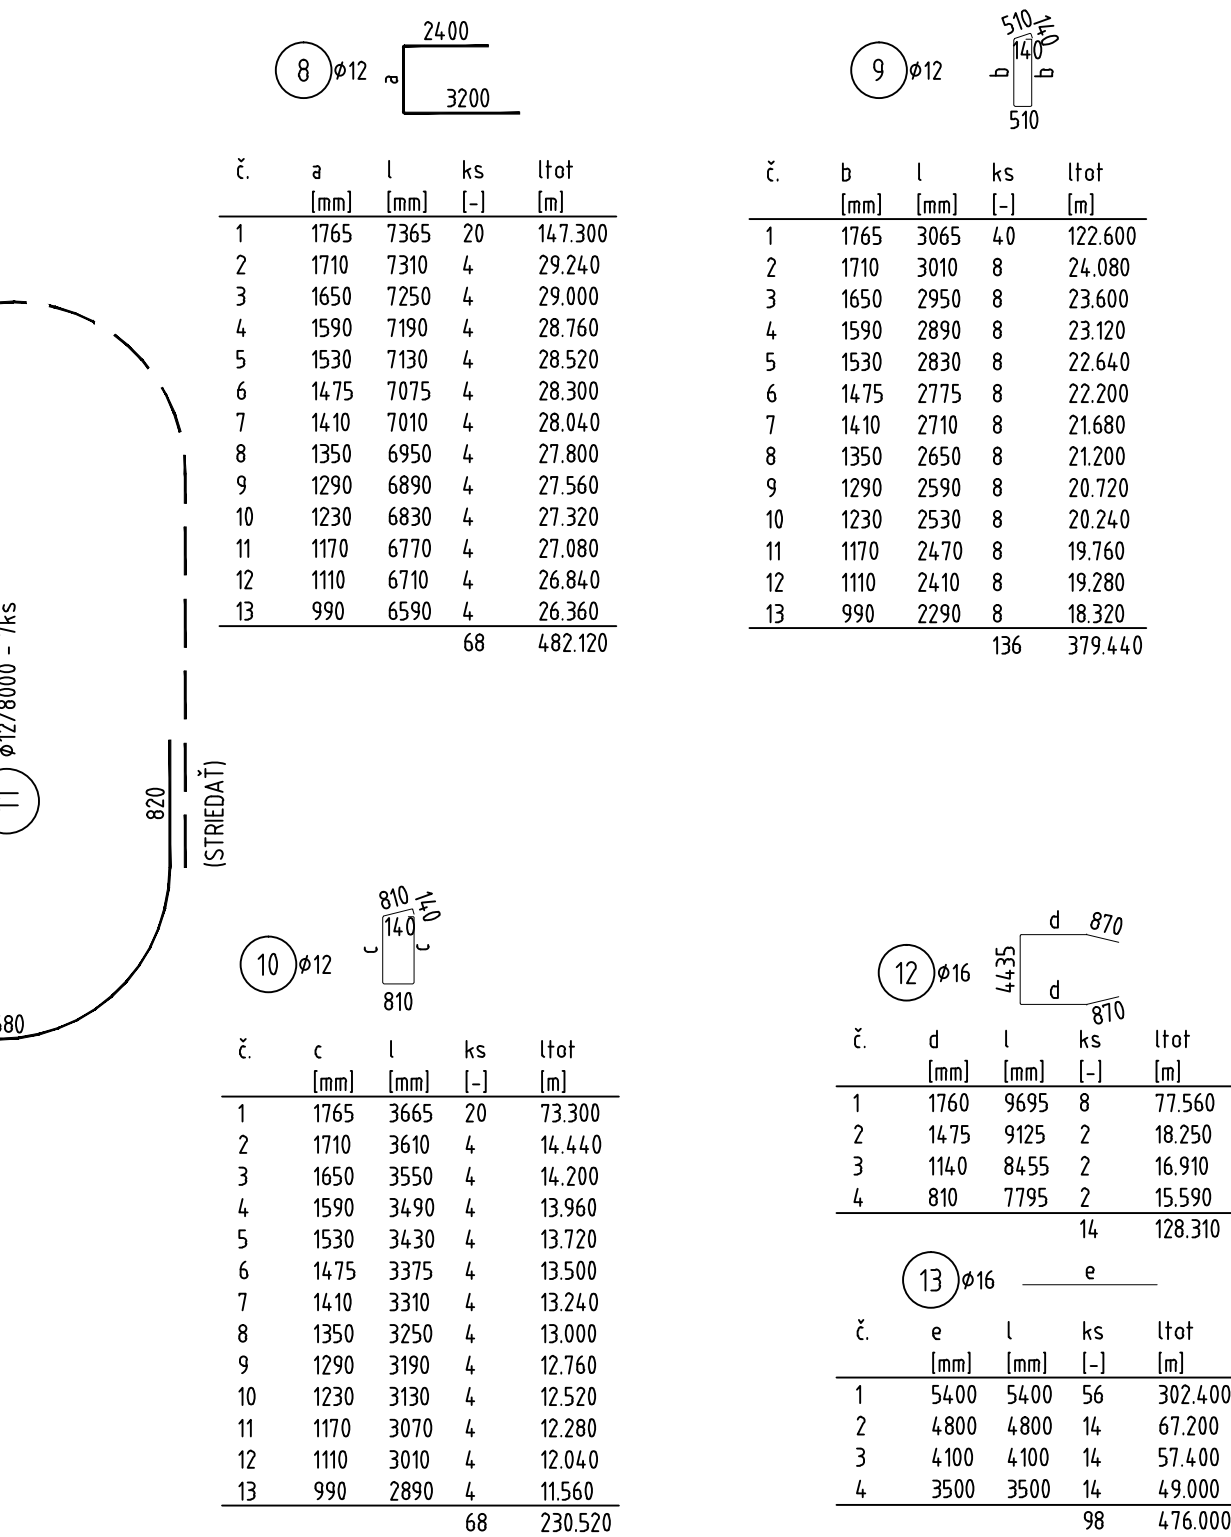

BETÓN C35/45-XC4, XD3, XF4 (Sk) -Cl0,4-Dmax16
VÝSTUŽ B500B

ANTIKORÓZNA OCHARANA
VÝSTUŽE TREBA PREVARIŤ TAK, ABY TVORILA ELEKTRICKÝ PREPOJENÝ SYSTÉM,
MUSÍ BYŤ VODIVO SPOJENÁ S VÝSTUŽOU PILIERA

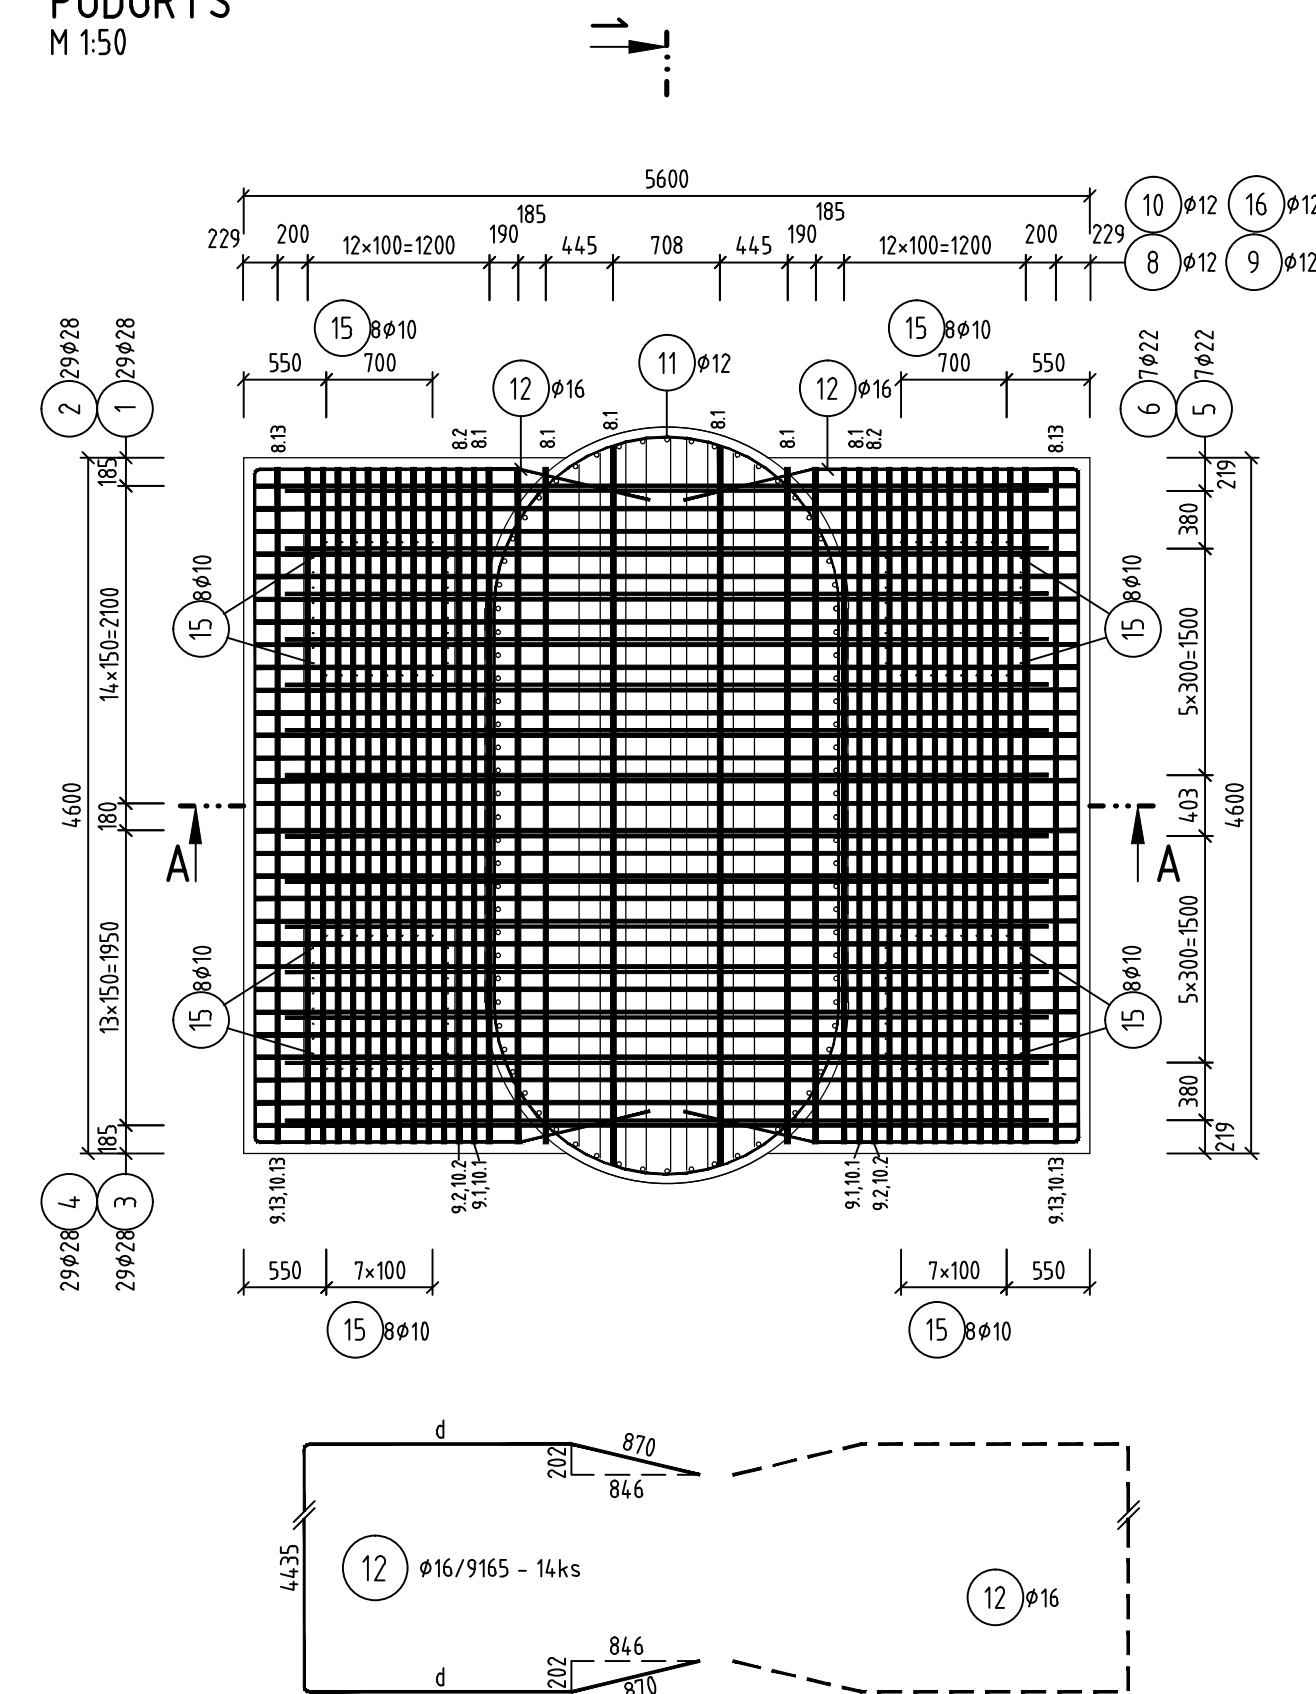


OBJEDNÁVATEL



NÁRODNÁ DIAL'NIČNÁ SPOLOČNOSŤ

DOKUMENTÁCIA NA REALIZÁCIU STAVBY
218-00

ZÁKAZKA DIALNIČNÝ PRIVÁDZAČ LIETAVSKÁ LÚČKA - ŽILINA I. ETAPA km 0,0 - 3,8			
ČASŤ STAVBY 218-00 MOST NA PRIVÁDZAČI V km 0,810		MILETIČOVA 21, P.O. BOX 34 820 05 BRATISLAVA 25 TEL.: 02/5057 4703, FAX.: 02/5057 4798	
PRÍLOHA VÝKRES VÝSTUŽE HLAVY PILIERA P7		STUPEN DRS	ČÍSLO ZÁKAZKY 1347/1230
OBJEDNÁVATEĽ NÁRODNÁ DIALNIČNÁ SPOLOČNOSŤ, a.s.		OKRES ŽILINA	KATASTRÁLNE ÚZEMIE: PORŮBKATURIE
HLAVNÝ INŽ. PROJ. <i>Kepel</i> Ing. Ondrej KUPČO		SÚRADNICOVÝ SYSTÉM JTSK	
ZODP. PROJ. <i>Dušan</i> Ing. Dušan Ďuriš, PhD.		VÝŠKOVÝ SYSTÉM Bpv	
DÁTUM 05.2015		FORMÁT 6x A4	
		MIERKA 1:50	ČÍSLO PRÍLOHY 6.15
			SÚPRAVA