



REZ A5
M 1:50

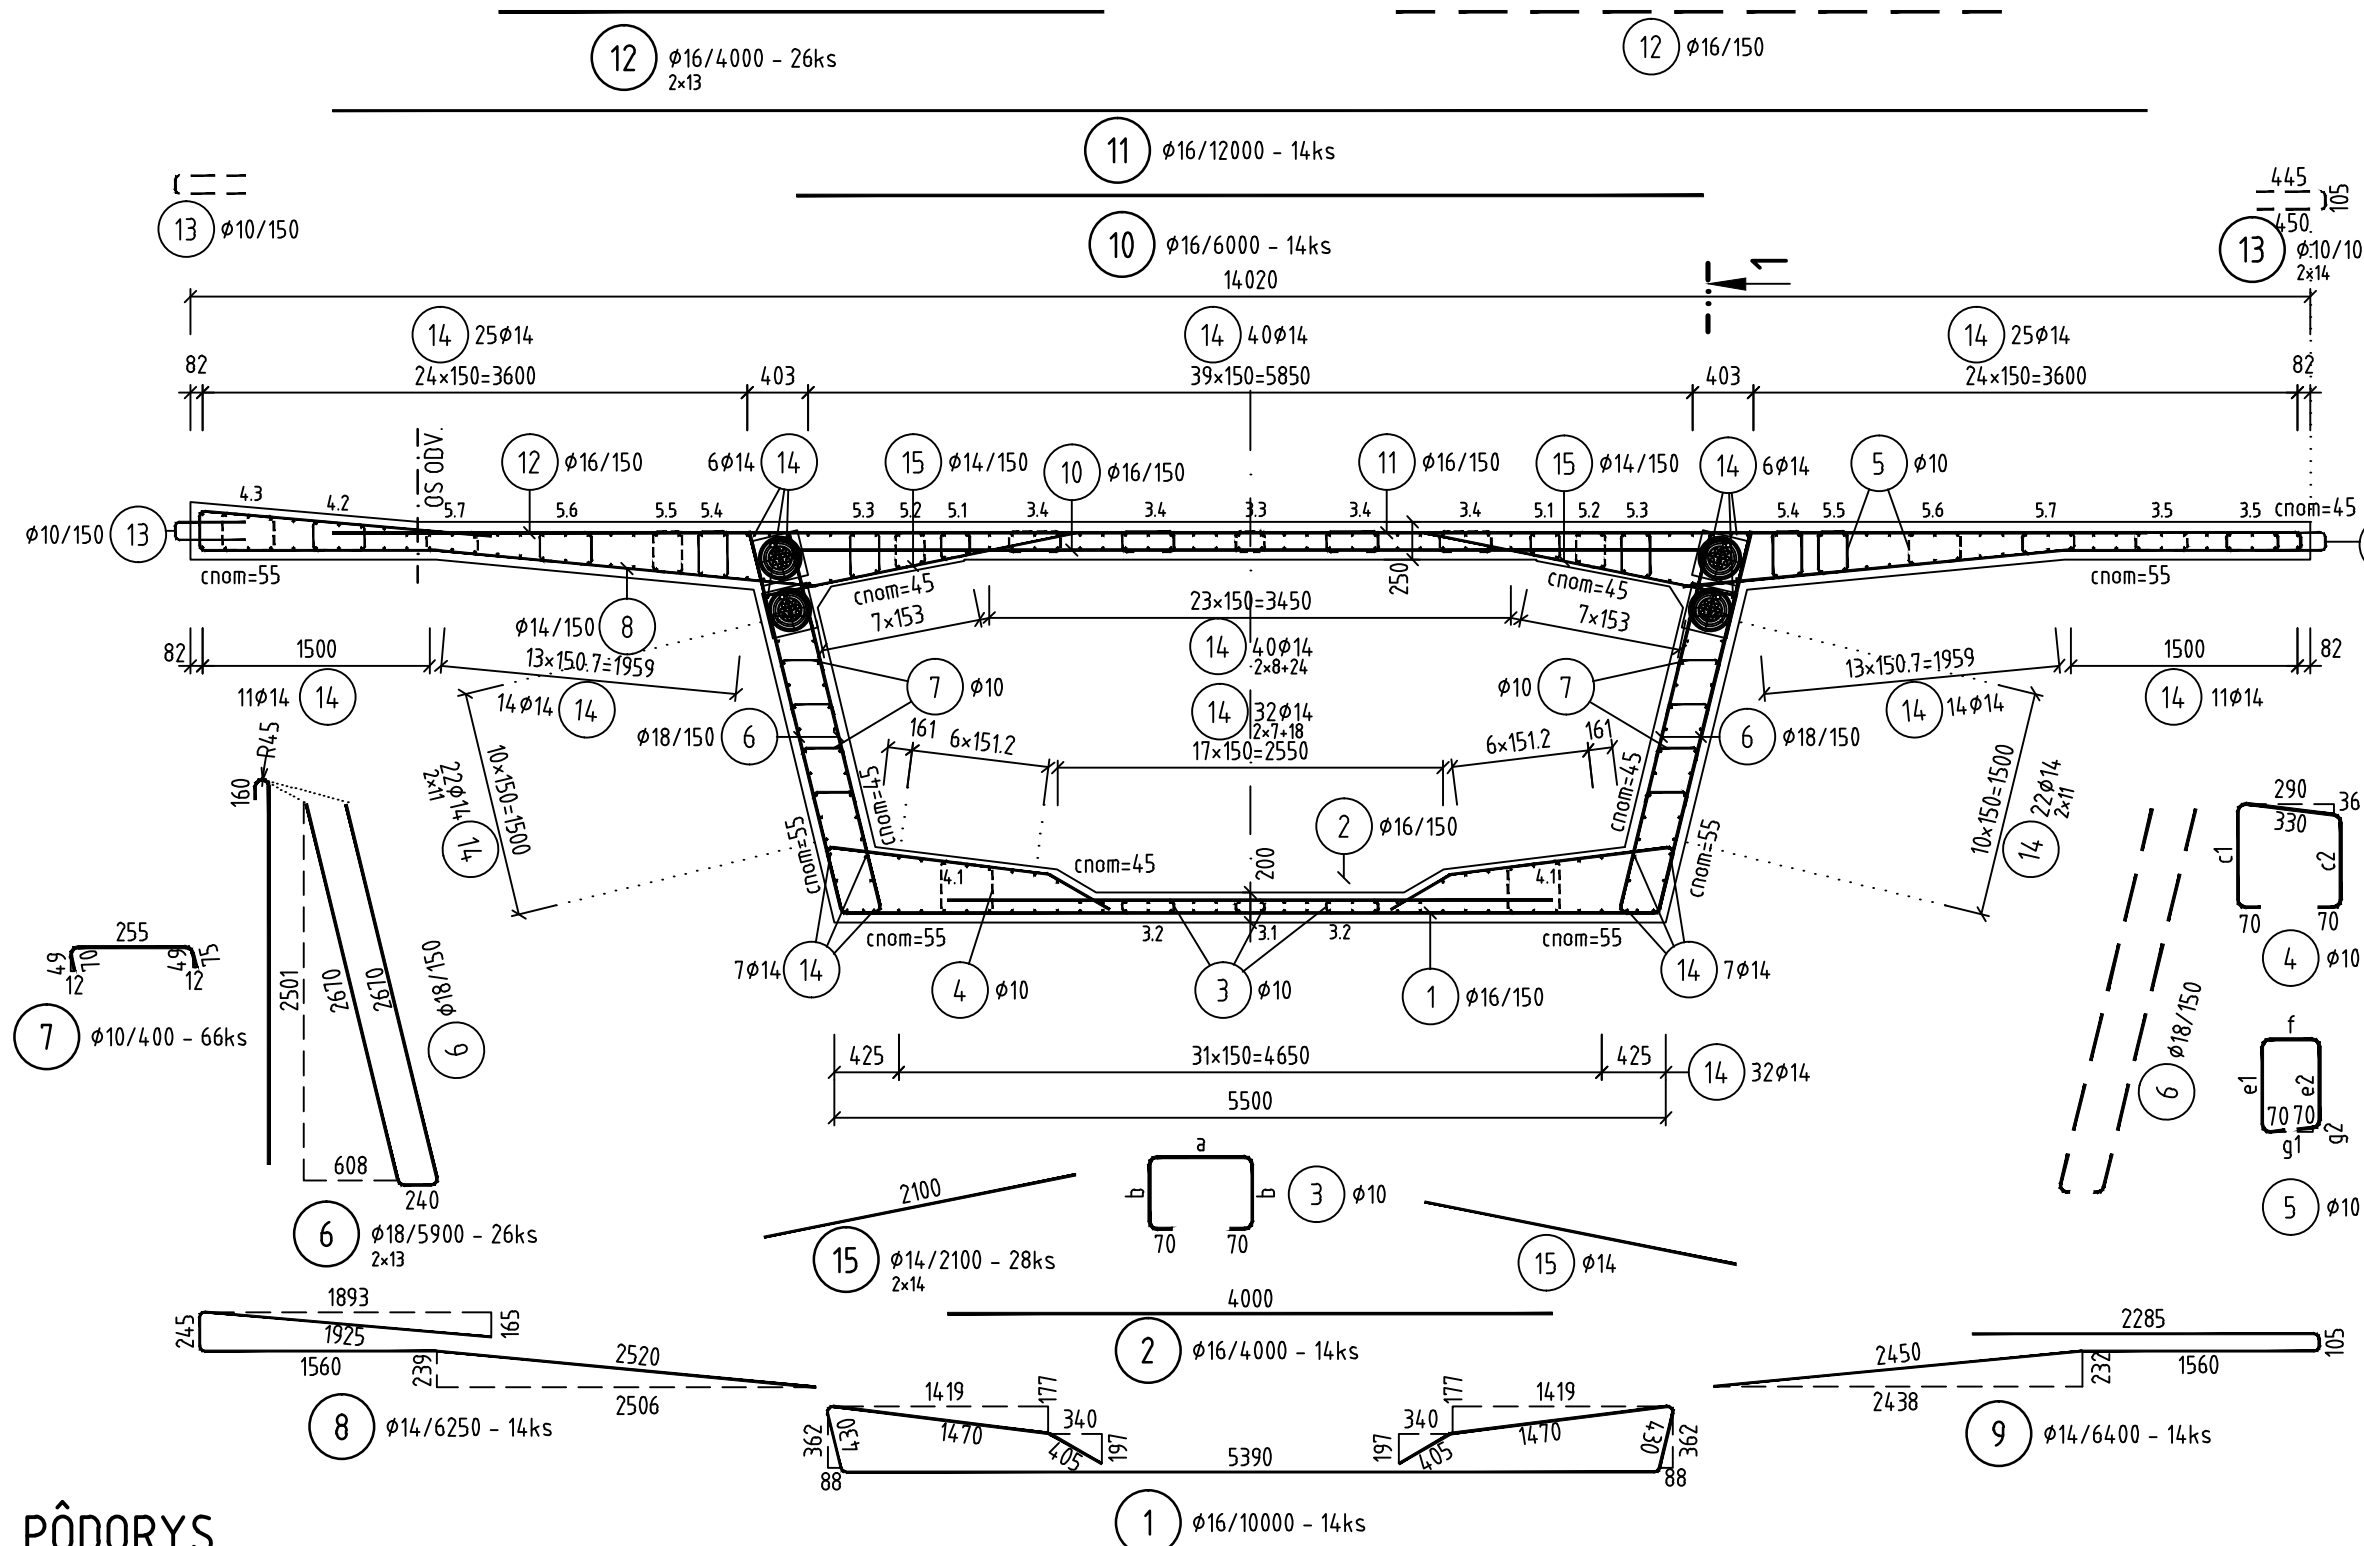

PÔDORYS


M 1:100
HORNÁ DOSKA

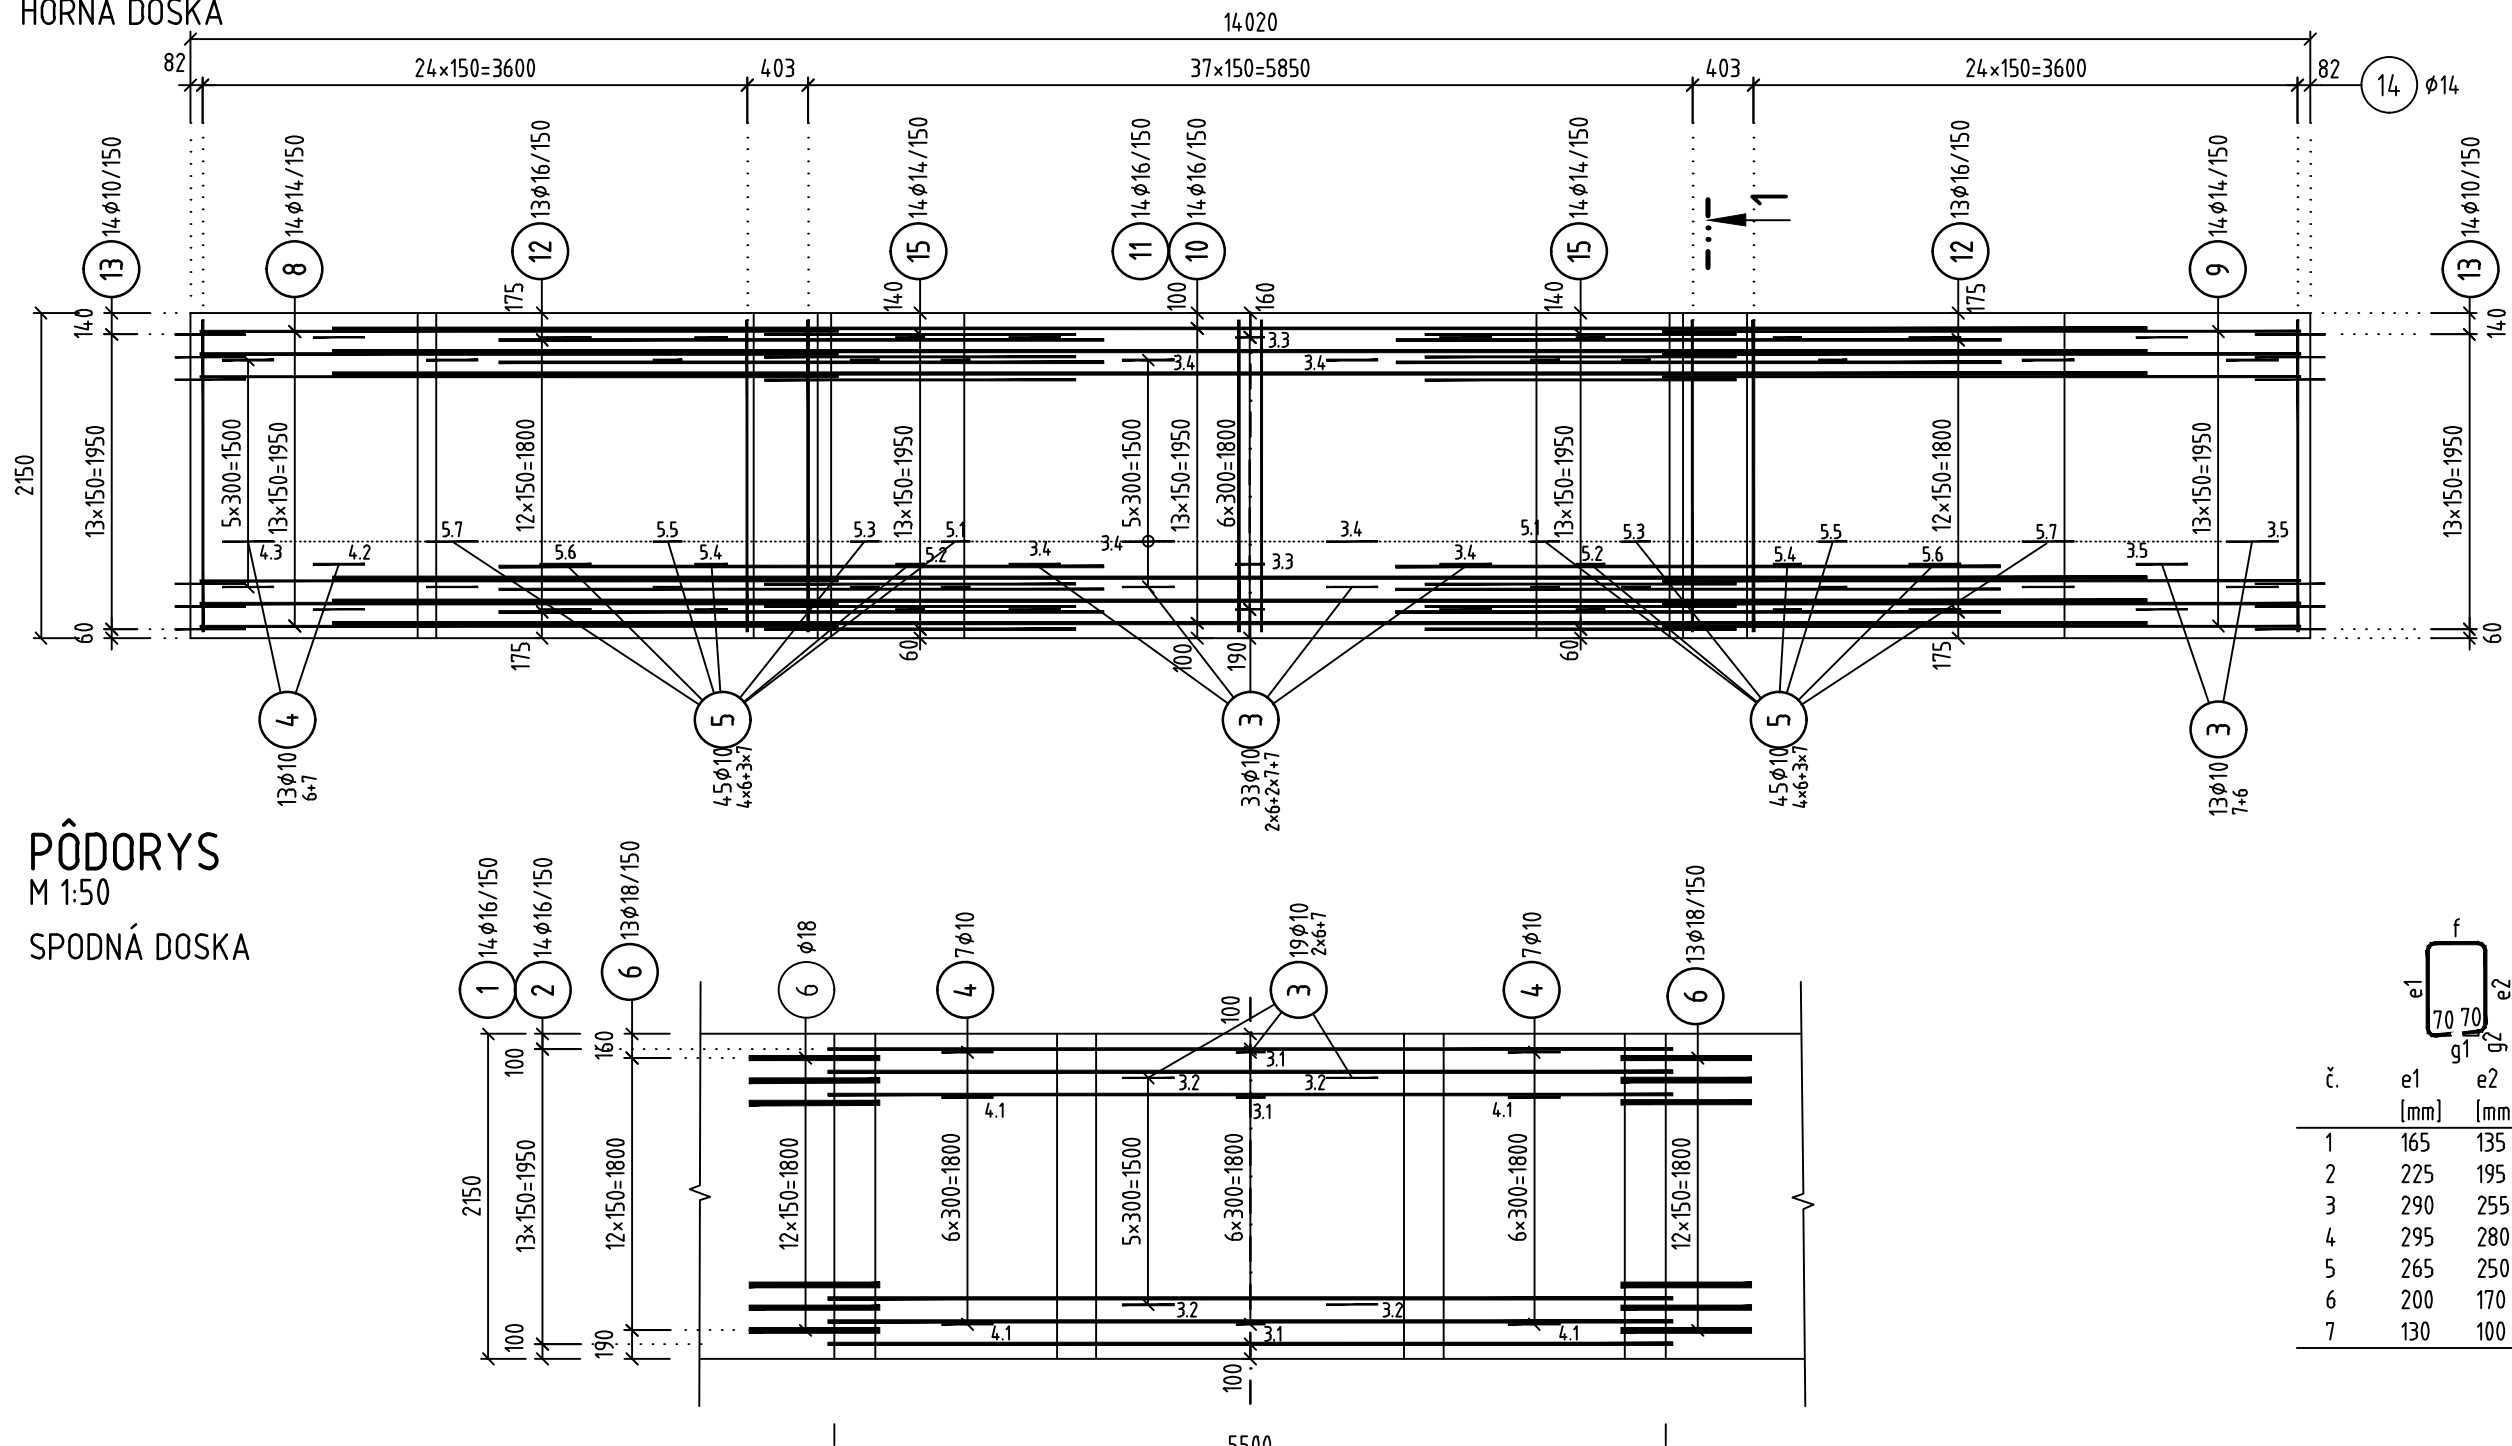

PÔDORYS

M 1:50
SPODNÁ DOSKA

REZ 1-1
M 1:50

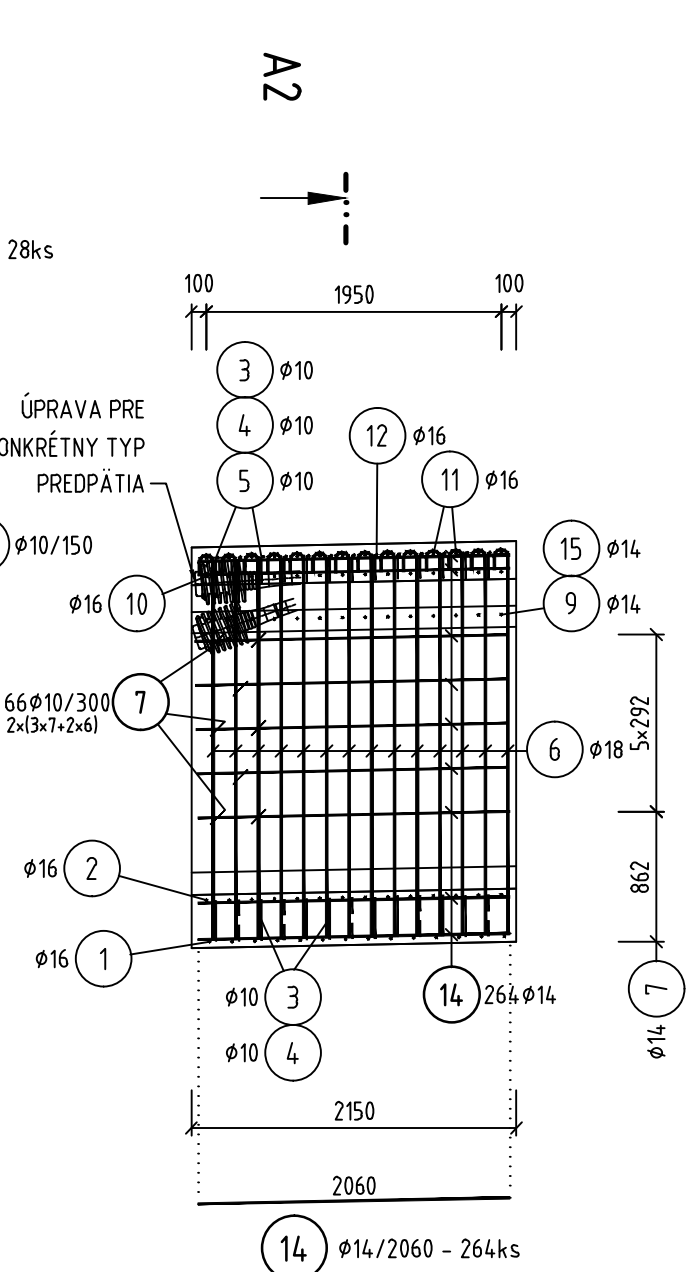

A2

VÝKAZ VÝSTUŽE

Číslo	Profil (mm)	Dĺžka (mm)	Ks	Dĺžka podľa φ			
				φ10	φ14	φ16	φ18
1	16	10000	14			14,0 00	
2	16	4 000	14			56,00	
3	10	64,6	65	4,199			
4	10	977	27	26,38			
5	10	788	90	70,92			
6	18	5900	26				153,4 0
7	10	400	66	26,4 0			
8	14	6250	14		87,50		
9	14	6400	14		89,60		
10	16	6000	14			84,00	
11	16	12000	14			168,00	
12	16	4 000	26			104,00	
13	10	1000	28	28,00			
14	14	2060	264		54,3 84		
15	14	2100	28		58,80		
Celková dĺžka podľa φ [m]				193,69	779,74	552,00	153,4 0
Hmotnosť bežného metra [kg/m]				0,617	1,208	1,578	1,998
Hmotnosť podľa φ [kg]				119,42	942,25	871,24	306,4 3
Spolu [kg]							2239,3

CELKOVÝ POČET SEGMENTOV TYPU A4 = 74ks
CELKOVÁ HMOTNOSŤ = 74×2.24 = 165.76t

VÝKAZ VÝSTUŽE PRI ODVODŇOVAČI

Číslo	Profil [mm]	Dĺžka [mm]	Ks	Dl. podľa ϕ $\phi 12$
16	12	1850	6	11.10
17	12	2300	24	55.20
18	12	1793	4	7.17
Celková dĺžka podľa ϕ [m]				73.47
Hmotnosť bežného metra [kg/m]				0.888
Hmotnosť podľa ϕ [kg]				65.23
Spolu [kg]				65.2


POČET SEGMENTOV A2 S ODVODŇOVAČOM = 37
CELKOVÁ HMOTNOSŤ = $37 \times 0.065 = 2.41t$

**VÝSTUŽ MUSÍ BYŤ UPRAVENÁ PRE KONKRÉTNY PREDPÍNAČÍ SYSTÉM,
VRÁTANE VÝSTIŽE PODKOTEVNEJ OBLASTI**

VÝKAZ NEODSAHUJE VÝSTUŽ PRE FIXÁCIU POLOHY KÁBLOV, KÁBLE NIE SÚ DVÍHANE (ZAKRIVENÉ V POZDĹŽNOM REZE)

BETÓN C40/50-XC2, XD1, XF2(SK)-Cl0.1-Dmax16

VÝSTUŽ B500B

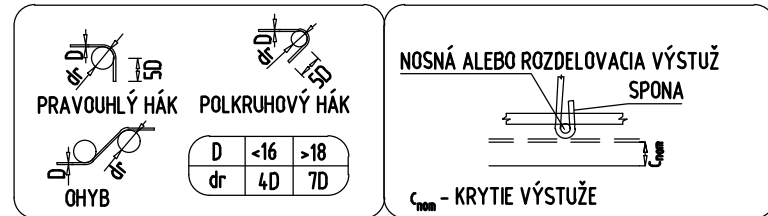

KRYTIE VÝSTUŽE:
C_{nom}=55 mm; C_{nom}=45 mm

VÝSTUŽ JE KÓTOVANÁ DO OS

OBJEDNÁVATEL




NÁRODNÁ DIAL'NIČNÁ SPOLOČNOSŤ

ÚPRAVA VÝSTUŽE PRI ODVODŇOVAČI


PÔDORYS

M 1:25

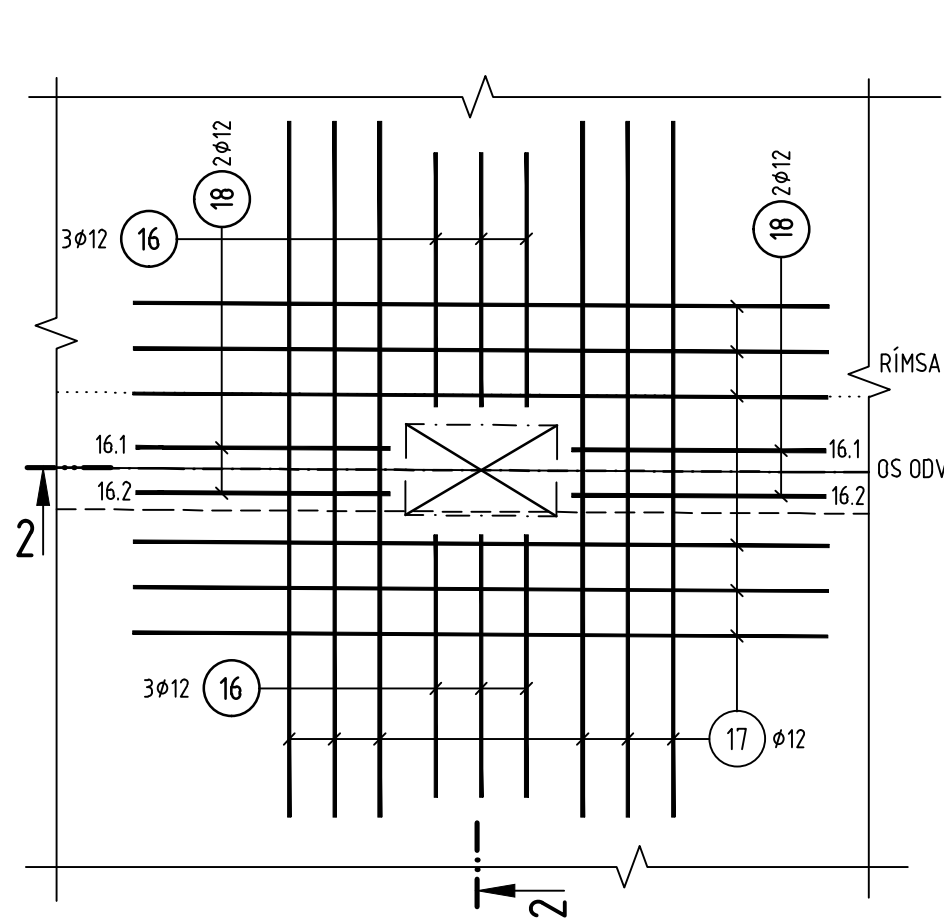


REZ 3-3

M 1:25

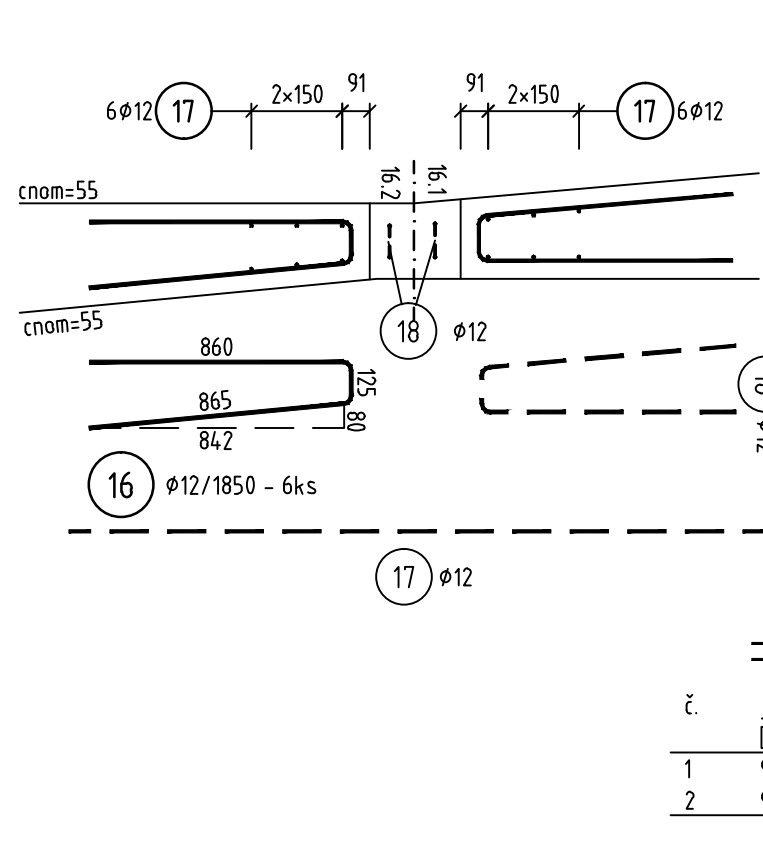


REZ 2-2

M 1:25

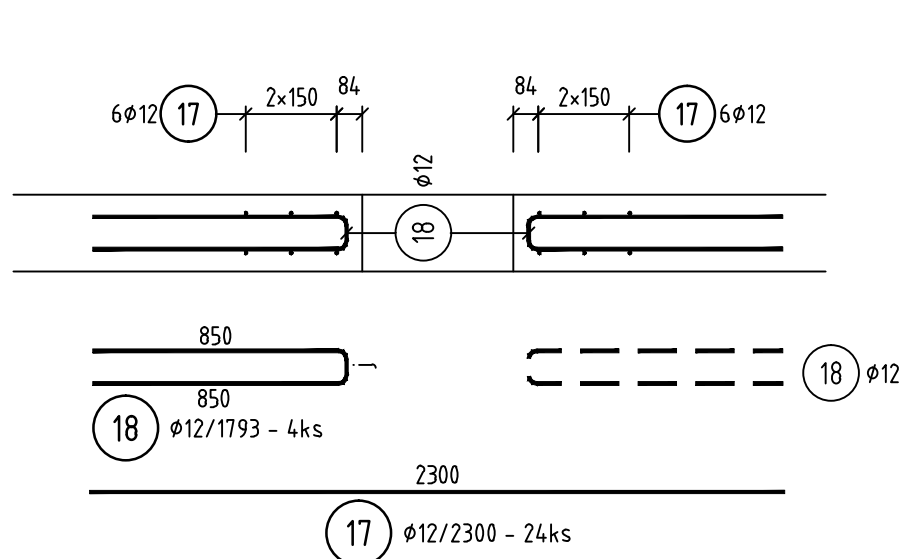

DOKUMENTÁCIA NA REALIZÁCIU STAVBY

218-00

ZÁKAZKA			
DIALNIČNÝ PRIVÁDZAČ LIETAVSKÁ LÚČKA - ŽILINA I. ETAPA km 0,0 - 3,8			
ČASŤ STAVBY		MILETIČOVA 21, P.O. BOX 34 820 05 BRATISLAVA 24 TEL.: 02/5057 4703, FAX.: 02/5057 4798	
12B-00 MOST NA PRIVÁDZAČI V km 0,810			
PRÍLOHA		STUPEŇ	ČÍSLO ZÁKAZKY
		DRS	1347/1230
VÝKRES VÝSTUŽE SEGMENTU TYP5			
OBJEDNÁVATEL	NÁRODNÁ DIALNIČNÁ SPOLOČNOSŤ, a.s.	OKRES	ŽILINA
HLAVNÝ INŽ. PROJ. Ing. Ondrej KUPČO	TECH. KONTROLA Ing. Andrej Pritula, PhD	SÚRADNICOVÝ SYSTÉM	KATASTRÁLNE ÚZEMIE: PORÚBKATURIE
ZODP. PROJ. Ing. Dušan Ďuriš, PhD	VYPRACOVAL Ing. Dušan Ďuriš, PhD	VÝŠKOVÝ SYSTÉM	
DÁTUM 05.2015	FORMÁT 6x A4	ČÍSLO PRÍLOHY 8.5	SÚPRAVA
		MIERKA 1:50,25	