
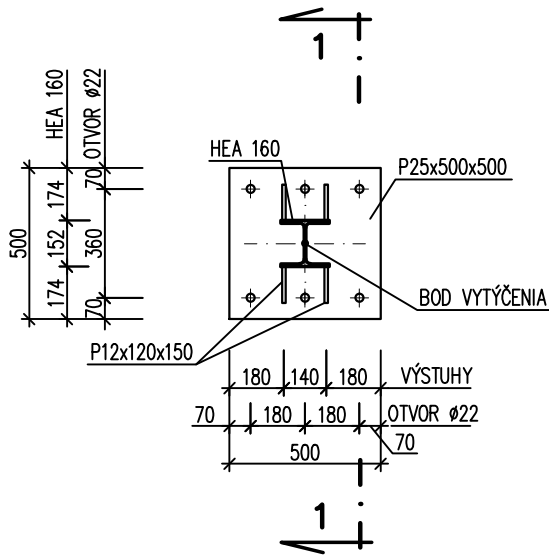


OCEĽOVÝ STĽP S3 – HEA160 DL.3100 KS=2
ČÍSLO STĽPIKOV PODĽA SKLADBY: 3 a 80



ČELNÝ POHĽAD
M 1:25

BOČNÝ POHĽAD
M 1:25

PÔDORYS
M 1:25

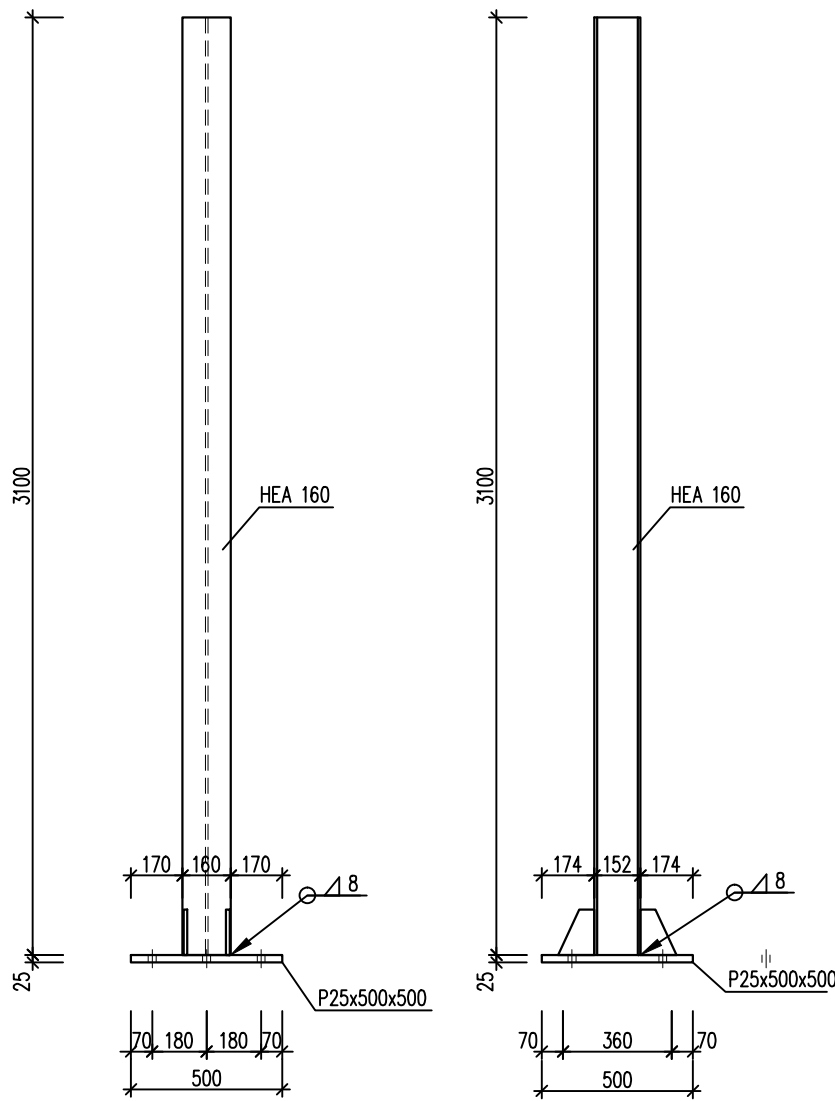

REZ 1-1
M 1:25

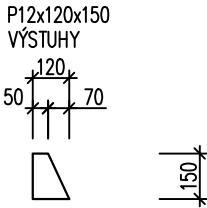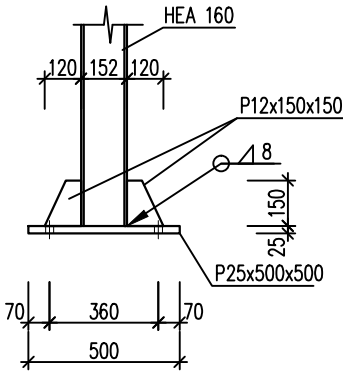

VÝPIS MATERIÁLU PRE 1 STĽPIK

PROFIL	ks	DĹŽKA	kg/m	kg	Σ kg	MATERIÁL
HEA 160	1	3,10	30,4		94,24	S235
P25x500x500	1			49,06	49,06	S235
P12x120x150	4			1,70	6,80	S235
CELKOVÁ HMOTNOSŤ					150,10	
PRESAHY A KOTVENIE 10%					15,01	
CELKOVÁ HMOTNOSŤ + PRESAHY A KOTVENIE					165,11	

POZNÁMKY:

– OCEĽOVÁ KONŠTRUKCIA JE ZVAROVANÁ NOSNÝMI ZVARMI V OCHRANNEJ ATMOSFÉRE
STĽP HEA 160 S PLATŇOU P25x500x5000 – PO CELOM OBVODE ZVAR a=8mm
PLATŇA P12x100x150mm – OBOJSTRANNÝ KÚTOVÝ ZVAR a=6mm

OCEĽ: S235

KOTVY: 6x HVA–E (5.8)–M20 KOTEVNÁ SKRUTKA HAS M20x170/58

Skladba náterového systému:

- Žiarové zinkovanie ponorom Zn 85 µm
- 1 MN epoxidový penetračný náter 60 µm
- 1 MN epoxidový základný náter 80 µm
- 1 VN epoxidový vrchný náter 60 µm



Pozn.: Stupeň prípravy povrchov podľa STN EN ISO 12944–4:

Farebné prevedenie – pozri výkresová časť architektúra

OBJEDNÁVATEĽ



NÁRODNÁ DIAĽNIČNÁ SPOLOČNOSŤ

ZHOTOVITEL DOKUMENTÁCIE NA REALIZÁCIU STAVBY		
GEOCONSULT S.R.O. MILETIČOVA 21, P.O.BOX 34, 820 05 BRATISLAVA 25		
HL. INŽ. PROJ. Ing. Ondrej KUPČO 	ČÍS.ZÁK. 1347/1230	GEOCONSULT

DOKUMENTÁCIA NA REALIZÁCIU STAVBY

249-00

ZAKAZKA		<div>DIAĽNIČNÝ PRIVÁDZAČ LIETAVSKÁ LÚČKA - ŽILINA II. ETAPA km 4,7 - 7,3</div>		<div><div>STÁTKA STAVEBNÝCH KONŠTRUKCIÍ</div></div> <div>PLANOVA 2 820 05 BRATISLAVA</div> <div>tel.: +421 2 597 000 00 fax: +421 2 597 000 01</div>	
ČASŤ STAVBY		249-00 MULTIFUNKČNÁ STENA V OKRUŽNEJ KRÍŽOVATKE V km 0,000		STUPEŇ	
PRÍLOHA		OCEĽOVÝ STĽPIK "S3"		DRS	
OBJEDNÁVATEĽ		NÁRODNÁ DIAĽNIČNÁ SPOLOČNOSŤ, a.s.		OKRES ŽILINA	
HLAVNÝ INŽ. PROJ. Ing. Ondrej KUPČO		TECH. KONTROLA Ing. Peter HOLLY		KATASTRÁLNE ÚZEMIE: PORÚBKA	
ZODP. PROJ. Ing. Peter GAVALA		VYPRACOVAL Ing. Peter GAVALA		VÝŠKOVÝ SYSTÉM Bpv	
DÁTUM 05.2015		FORMÁT 3x A4		MIERKA 1:25	
				S-3.3	
				SÚPRAVA	