
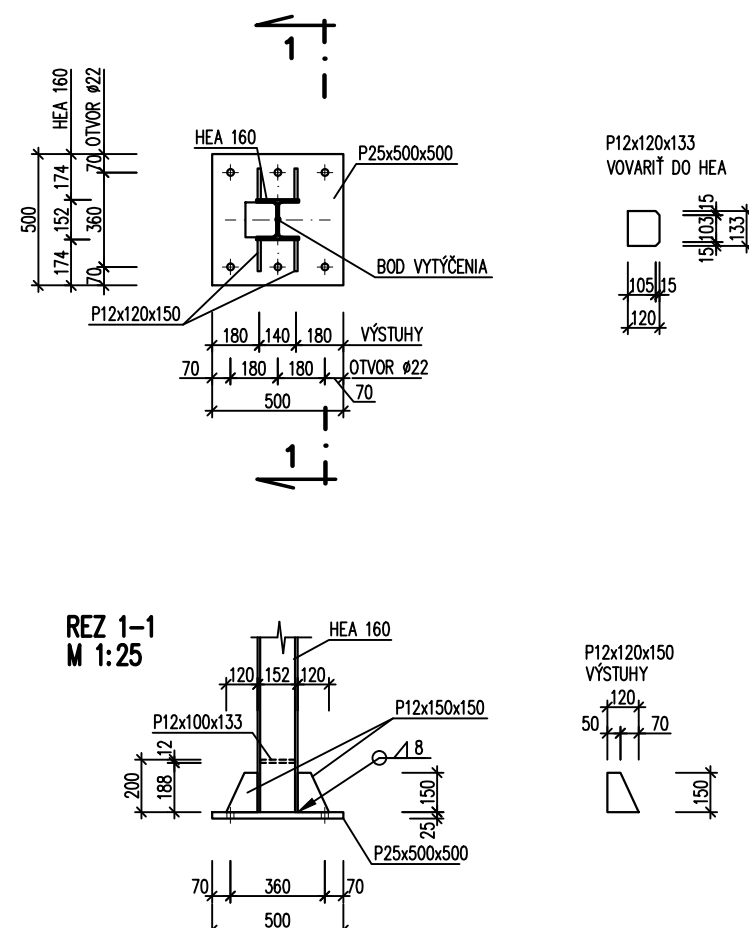


ČÍSLO STĹPIKOV PODĽA SKLADBY: 6, 11, 16 ,63, 73, 78, 83 ,88, 92, 96, 100, 104, 108 a 119

PÔDORYS
M 1:25

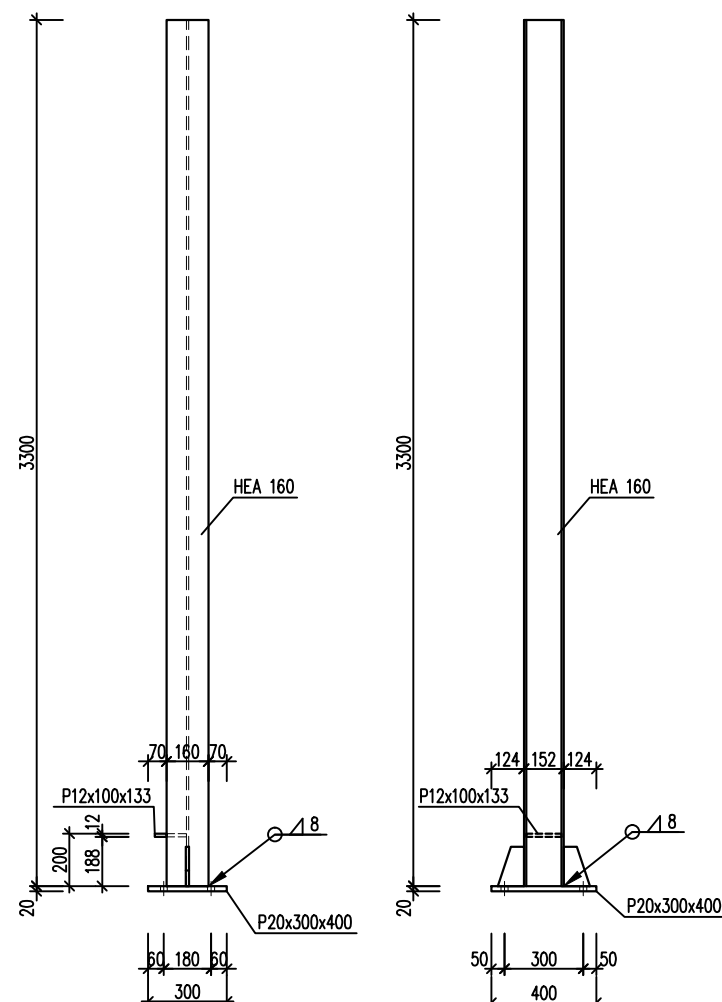


PROFIL	ks	DĚŽKA	kg/m	kg	Σ kg	MATERIÁL
HEA 160	1	3,30	30.4		100.32	S235
P25x500x500	1			49,06	49.06	S235
P12x120x150	4			1,70	6.80	S235
P12x120x133	1			1,50	1.50	
CELKOVÁ HMOTNOST					157.68	
PRESAHY A KOTVENIE 10%					15.77	
CELKOVÁ HMOTNOST† + PRESAHY A KOTVENIE					173.45	

- OCEĽOVÁ KONŠTRUKCIA JE ZVAROVANÁ NOSNÝMI ZVARMÍ V OCHRANNEJ ATMOSFÉRE
- STĽP HEA 160 S PLATŇOU P25x500x500 - PO CELOM OBVODE ZVAR $a=8\text{mm}$
- PLATŇA P12x120x150mm - OBOJSTRANNÝ KÚTOVÝ ZVAR $a=6\text{mm}$
- PLATŇA P12x100x133mm - OBOJSTRANNÝ KÚTOVÝ ZVAR $a=4\text{mm}$

Farebné prevedenie – pozri výkresová časť architektúra

NÁRODNÁ DIAL'NIČNÁ SPOLOČNOSŤ

ZHOTOVITEĽ DOKUMENTÁCIE NA REALIZÁCIU STAVBY GEOCONSULT S.R.O. MILETIČOVA 21, P.O.BOX 34, 820 05 BRATISLAVA 25		
HL. INŽ. PROJ. Ing. Andrei KUPČO <i>Kupcho</i>	číS.zÁK. 1347/1230	

DOKUMENTÁCIA NA REALIZÁCIU STAVBY

250-00

ZÁKAZKA	DIAĽNIČNÝ PRIVÁDZAČ LIETAVSKÁ LÚČKA - ŽILINA II. ETAPA km 4,7 - 7,3		 STATIKA STAVEBNÝCH KONSTRUKCIÍ	
ČASŤ STAVBY	250-00 PROTIHLUKOVÁ STENA - VLEAVO km 1,400-1,860		PLÁNENÉ D: tel.: +421 9 339 688 99 SÚB. ZO SPRACOVANÍ fax: +421 9 339 688 01	
PRILOHA	OCELOVÝ STĹPIK "S5"		STUPEŇ DRS	ČÍSLO ZÁKAZY 1347/1230
OBJEDNÁVATEL	NÁRODNÁ DIAĽNIČNÁ SPOLOČNOSŤ, a.s.		OKRES ŽILINA	
HLAVNÝ INŽ. PROJ. Ing. Ondrej KUPČO	TECH. KONTROLA Ing. Peter HOLLY	SÚRADNICOVÝ SYSTÉM JTSK	KATASTRÁLNE OZEMIE: PORÚBKBA	
ZODP. PROJ. Ing. Peter GAVALA	VYPRACOVAL Ing. Peter GAVALA	VÝŠKOVÝ SYSTÉM Bpv	ČÍSLO PRÍLOHY S-3.5	SÚPRAVA
DÁTUM 05.2015	FORMÁT 3x A4	MIERKA 1:25		