





PÔDORYS, M1:50

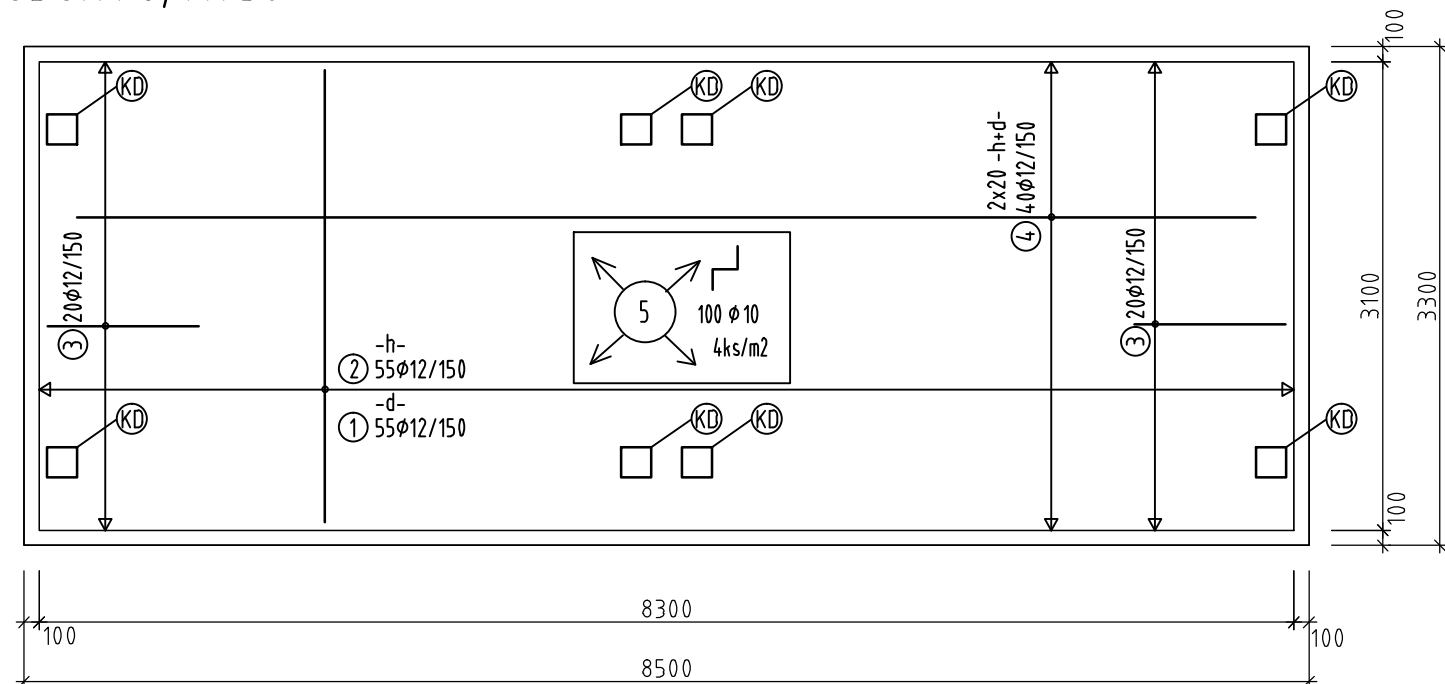


POZDĚLNÝ REZ, M1:50

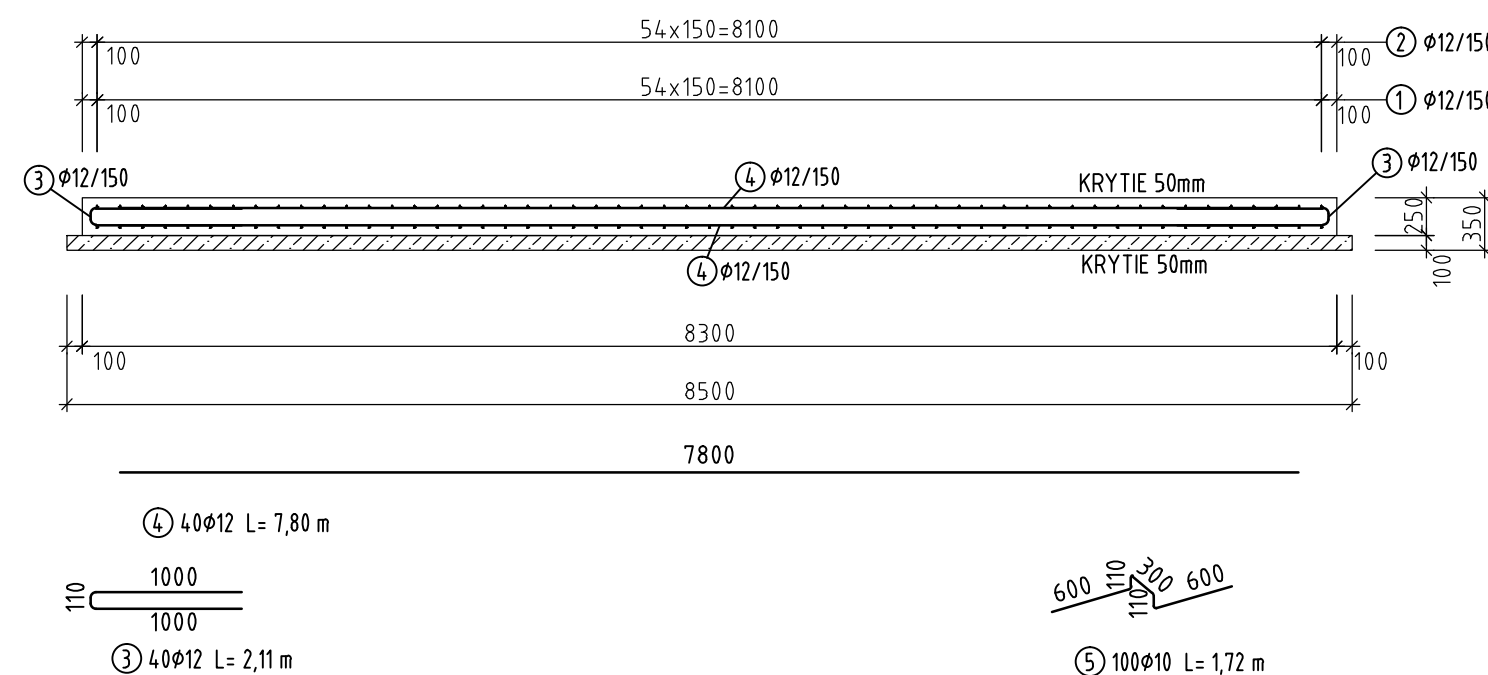



KOTEVNÁ DOSKA, M1:10 8ks

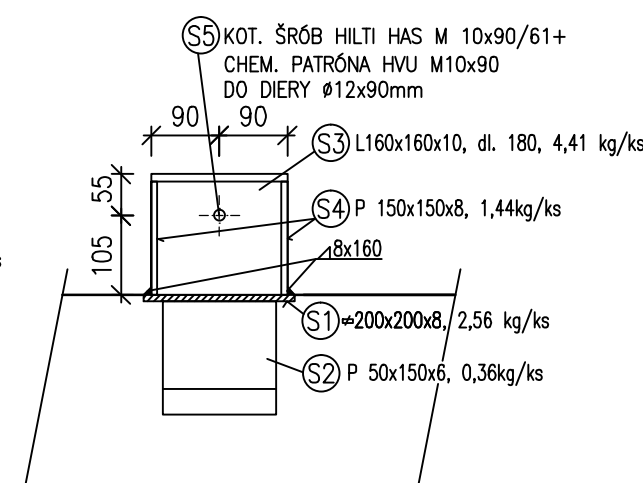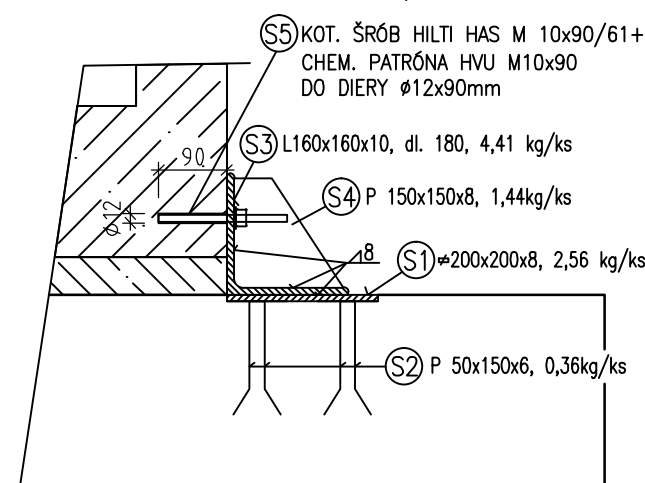

OHÝBANIE VÝSTUŽE

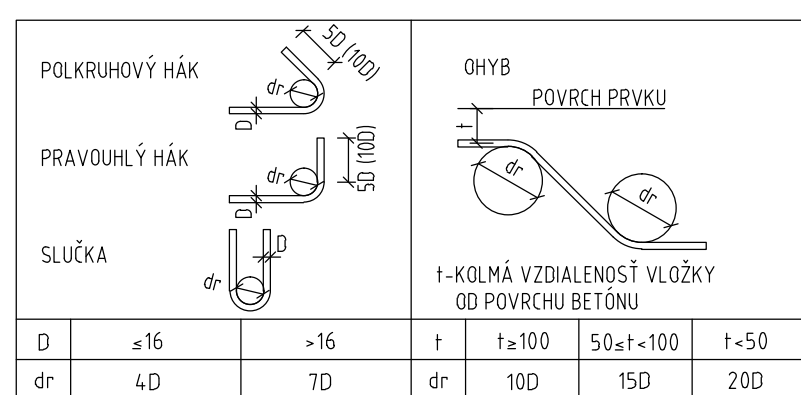

PRIEČNY REZ, M1:50

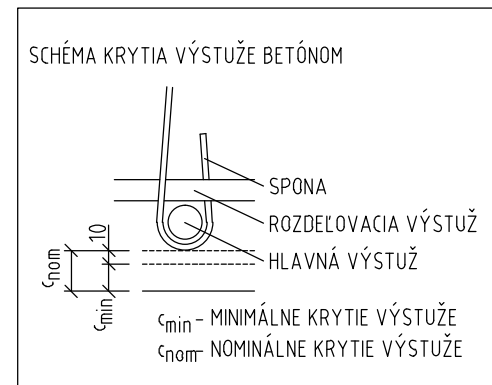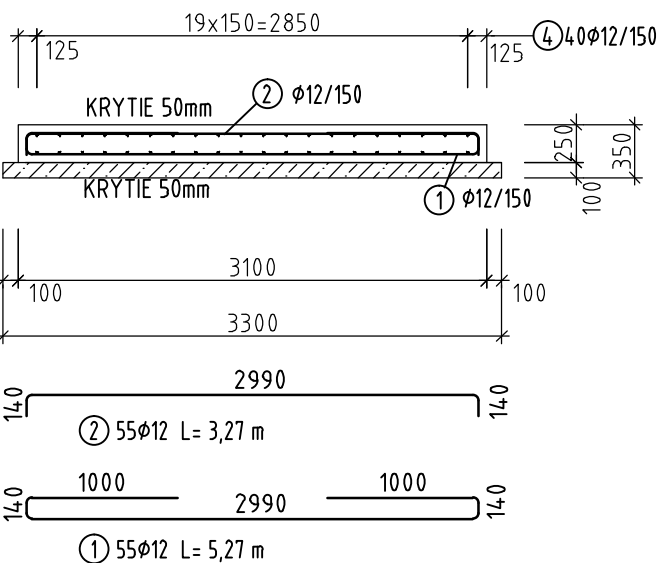

VÝKAZ VÝSTUŽE

				Dĺžka L (m)	
Položka č.	Počet (ks)	Priemer ϕ (mm)	Dĺžka L (m)	$\phi 10$	$\phi 12$
1	55	12	5,27		289,85
2	55	12	3,27		179,85
3	40	12	2,11		84,40
4	40	12	7,80		312,00
5	100	10	1,72	172,00	
Celková dĺžka (m)				172,00	866,10
Špecifická hmotnosť (kg/m)				0,617	0,888
Celková hmotnosť podľa priemeru (kg)				106,2	769,1
Celková hmotnosť (kg)				875,3	

VÝKAZ OCELE

Kotevné dosky KD				Hmotnosť [kg]	
Položka č.	Počet (ks)	Rozmer d x š x h (mm)	Dĺžka L (mm)	[kg/ks]	Spolu [kg]
S1	8	200x200x8		2,56	20,48
S2	32	P 50x150x6		0,36	11,52
S3	8	L 160x160x10	180	4,41	35,28
S4	16	P 150x150x8		1,44	23,04
Celková hmotnosť (kg)					90,32

Konštrukcia	Základová doska	Podkladný betón
Kvalita betónu	C25/30	C12/15
Expozičná trieda	XC2, XA1 (SK)	X0
veľkosť zrna [mm]	16	16
konzistencia	S3	S3
množstvo betónu	25,1 m ³	10,5 m ³
Výstuž	B 500B	
Oceľ	S 235	
Krytie výstuže cv [cm]	horné	5,0
	spodné	5,0
	bočné	5,0

OBJEDNÁVATEL



NÁRODNÁ DIAL'NIČNÁ SPOLOČNOSŤ

DOKUMENTÁCIA NA REALIZÁCIU STAVBY
307-00

ZÁKAZKA DIAĽNIČNÝ PRIVÁDZAČ LIETAVSKÁ LÚČKA - ŽILINA I. ETAPA km 0,0 - 3,8				
ČASŤ STAVBY 307-00 ODLUČOVAČ ROPNÝCH LÁTKOV V km 1,140				
PRÍLOHA VÝKRES VÝSTUŽE ZÁKLADOVEJ DOSKY POD ORL			STUPEŇ DRS	ČÍSLO ZÁKAZKY 1347/1230
OBJEDNÁVATEĽ NÁRODNÁ DIAĽNIČNÁ SPOLOČNOSŤ, a.s.			OKRES ŽILINA	
HLAVNÝ INŽ. PROJ. Ing. Ondrej KUPČO <i>Kupčo</i>	TECH. KONTROLA Ing. Róbert Sonnenschein <i>Sonnenschein</i>	SÚRADNICOVÝ SYSTÉM JTSK	KATASTRÁLNE ÚZEMIE: PORÚBKA	
ZODP. PROJ. Ing. Ľuboš Rojko, PhD <i>Rojko</i>	VYPRACOVAL Bc. Barbora Halová <i>Halová</i>	VÝŠKOVÝ SYSTÉM Bpv	ČÍSLO PRÍLOHY 4	SÚPRAVA
DÁTUM 05.2015	FORMÁT 4x A4	MIERKA 1:50		