



KATASTRÁLNE ÚZEMIE  
DRUH POVRCHU ÚZEMIA

PRELOŽKA  
VODOVODU DN 700  
M 1:500 / 50

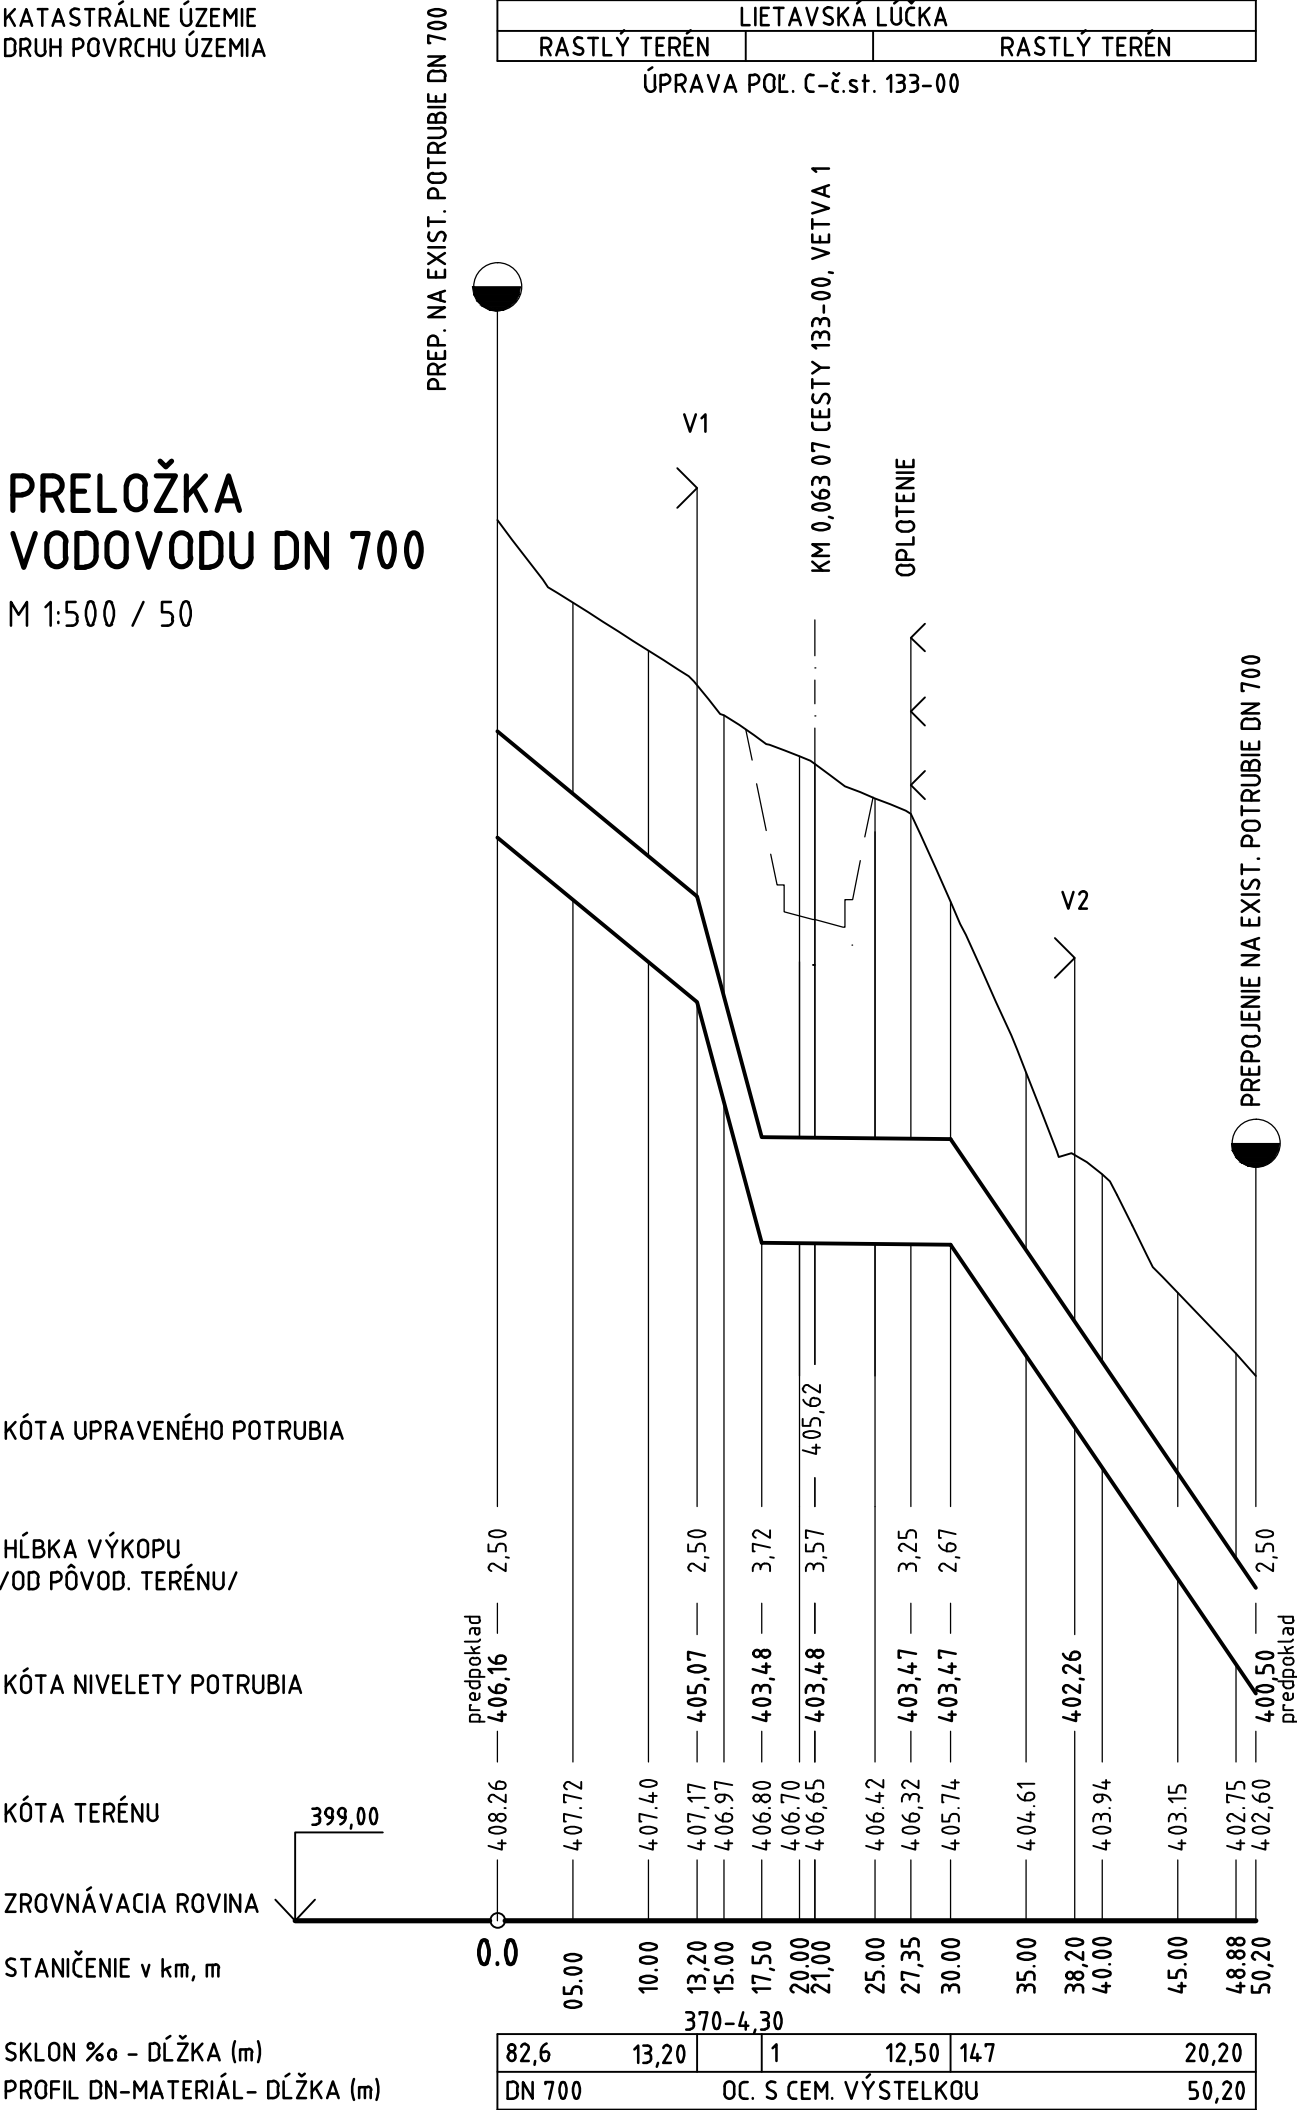

KATASTRÁLNE ÚZEMIE  
DRUH POVRCHU ÚZEMIA

PRELOŽKA  
VODOVODU DN 200  
M 1:500 / 50

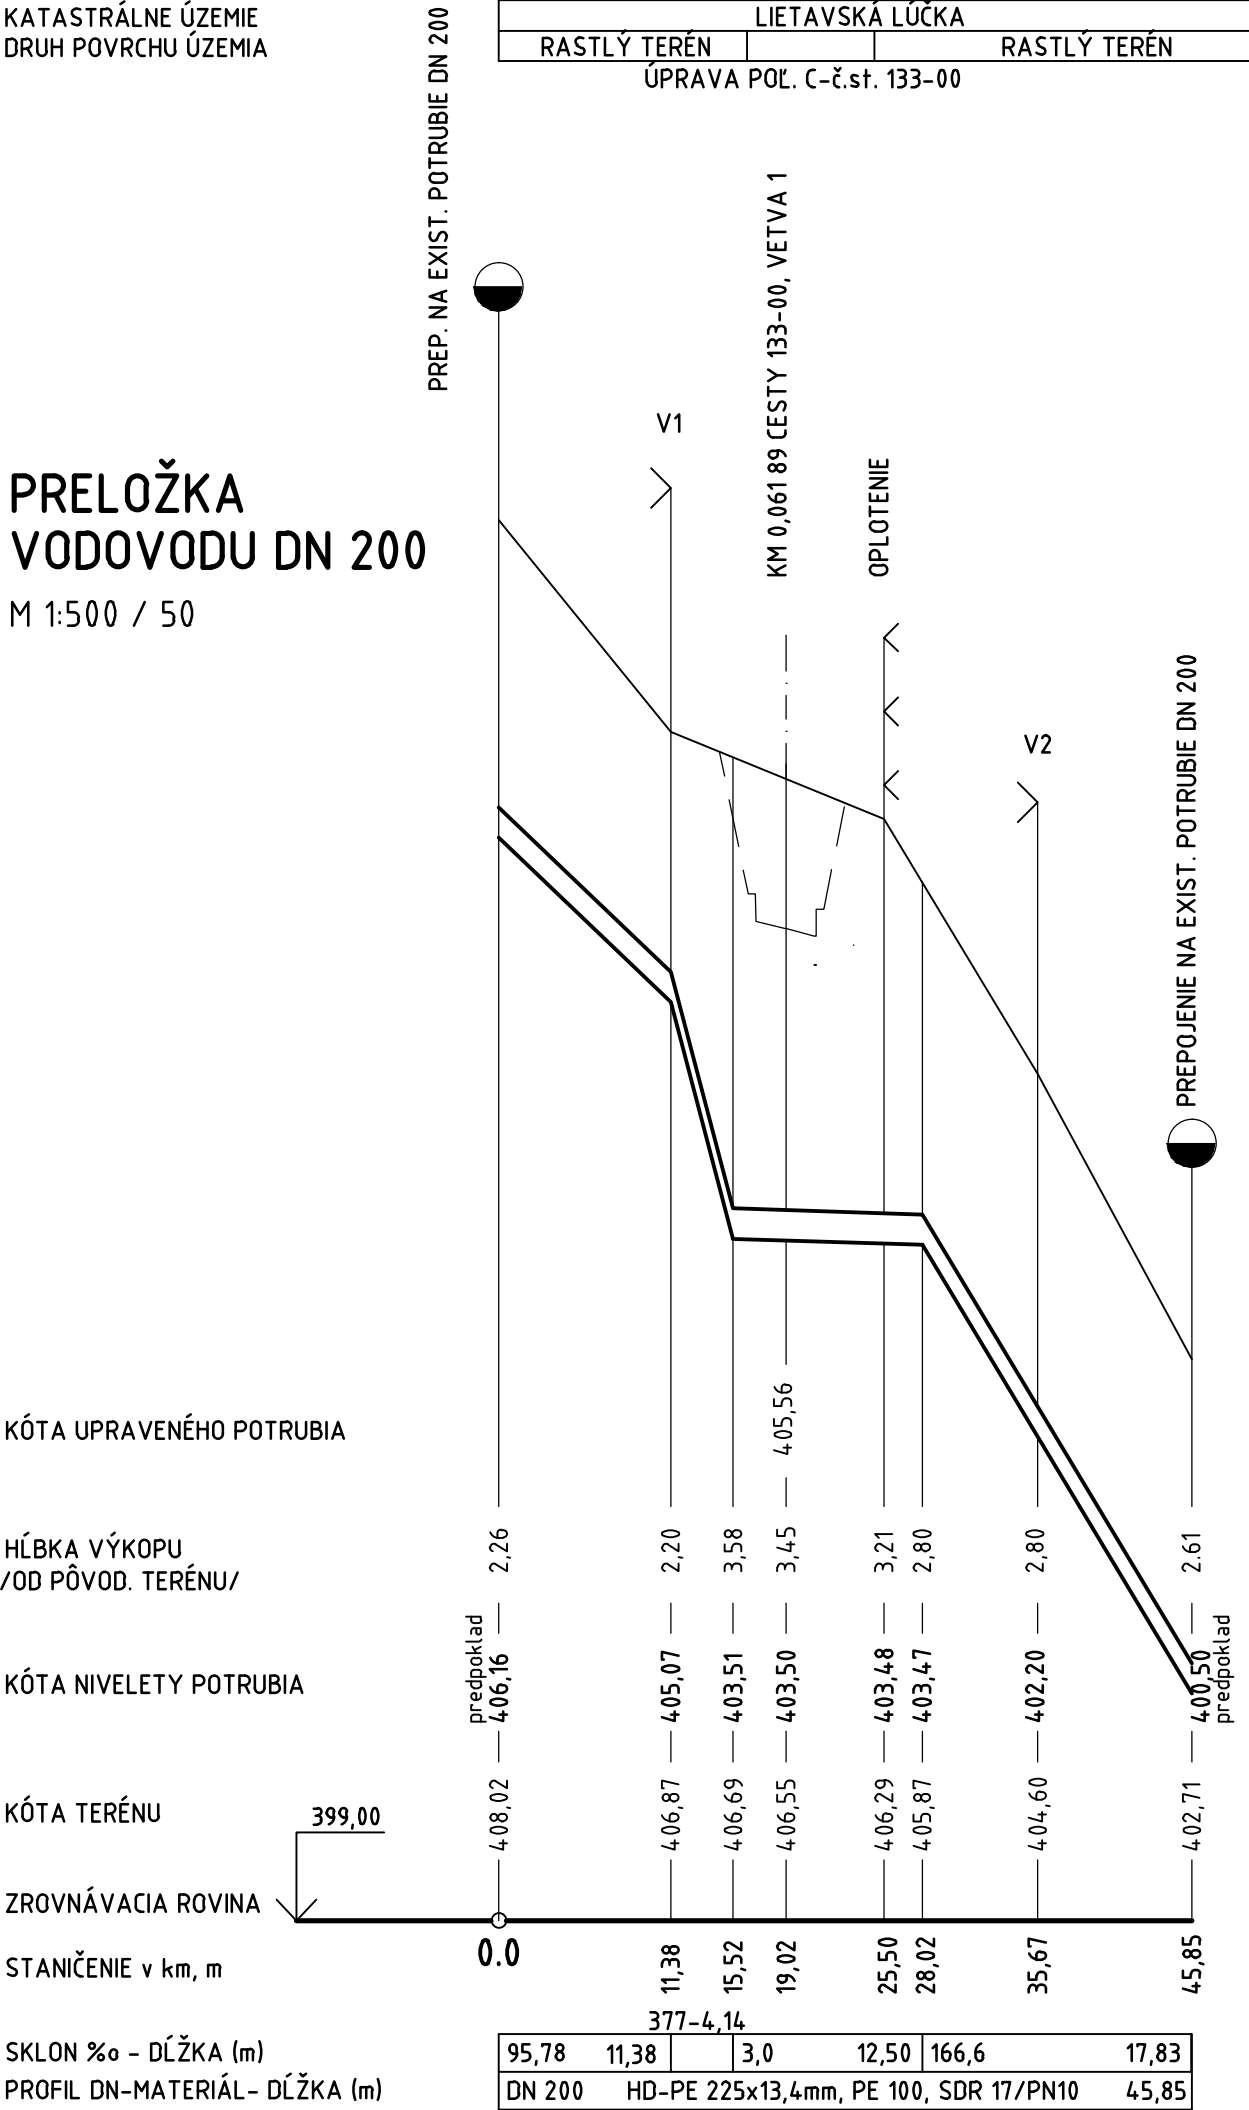

OBJEDNÁVATEĽ



NÁRODNÁ DIAĽNIČNÁ SPOLOČNOSŤ

DOKUMENTÁCIA NA REALIZÁCIU STAVBY  
523-00

ZÁKAZKA			DIAĽNIČNÝ PRIVÁDZAČ LIETAVSKÁ LÚČKA - ŽILINA I. ETAPA km 0,0 - 3,8		GC GEOCONSULT	
ČASŤ STAVBY			523-00 PRELOŽKA VODOVODU DN700 A DN200 V km 3,700			MILETIČOVA 21, P.O. BOX 34 820 05 BRATISLAVA 25 TEL.: 02/5057 4703, FAX.: 02/5057 4798
PRÍLOHA			POZDĹŽNE PROFILY			STUPEŇ DRS
OBJEDNÁVATEĽ			NÁRODNÁ DIAĽNIČNÁ SPOLOČNOSŤ, a.s.			ČÍSLO ZÁKAZKY 1347/1230
HLAVNÝ INŽ. PROJ. Ing. Ondrej KUPČO			TECH. KONTROLA Ing. Ondrej KUPČO			OKRES ŽILINA
ZODP. PROJ. Ing. Eva VOLLEKOVÁ			VYPRACOVAL Ing. Eva VOLLEKOVÁ			SÚRADNICOVÝ SYSTÉM JTSK
DÁTUM 05.2015			FORMÁT 3x A4			VÝŠKOVÝ SYSTÉM Bpv
						ČÍSLO PRÍLOHY 4
						SÚPRAVA