PÔDORYS DNA M1:25

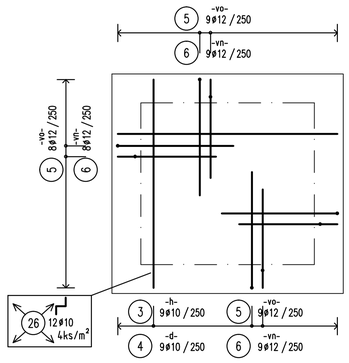

PÔDORYS STROPNEJ DOSKY M1:25

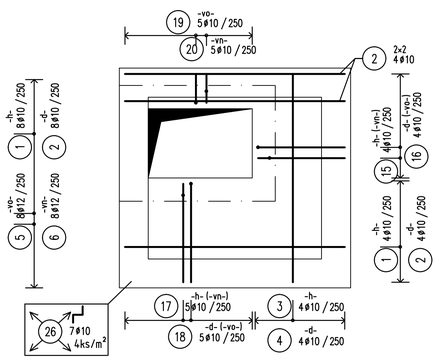

PÔDORYSNÝ REZ STENAMIM1:25

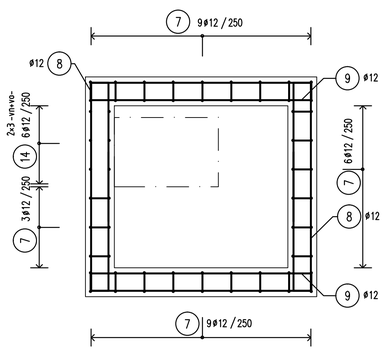

PÔDORYSNÝ REZ VÝSTUPNÝM KOMÍNOM M1:25

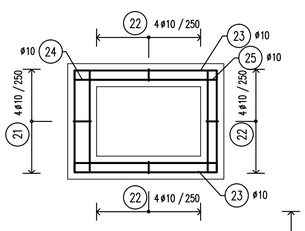

POHĽAD 3

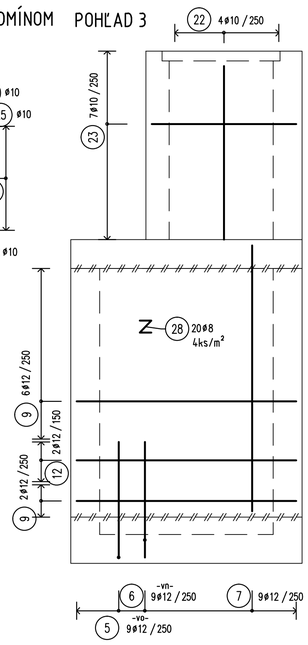

OHÝBANIE VÝSTUŽE

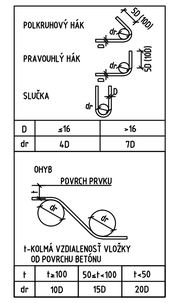

PÔDORYSNÁ SCHÉMA ŠACHTY M1:50

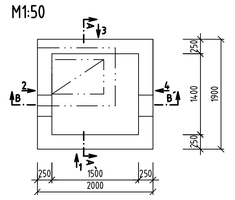

VÝKAZ VÝSTUŽE

PRVOK	POL.	ø	DĹŽKA [m]	ks.	CELKOVÁ DĹŽKA ø8	ø10	ø12
	1	10	2.18	12		26.16	
	2	10	1.90	16		30.40	
	3	10	2.10	13		27.30	
	4	10	1.80	13		23.40	
	5	12	2.00	34			68.00
	6	12	2.15	34			73.10
	7	12	4.75	27			128.25
	8	12	4.28	17			72.76
	9	12	4.78	16			76.48
	10	12	2.31	4			9.24
	11	12	1.80	4			7.20
	12	12	4.33	2			8.66
	13	12	3.62	2			7.24
	14	12	3.00	6			18.00
	15	10	1.98	4		7.92	
	16	10	1.60	4		6.40	
	17	10	2.10	5		10.50	
	18	10	1.70	5		8.50	
	19	10	1.10	5		5.50	
	20	10	1.50	5		7.50	
	21	10	3.15	4		12.60	
	22	10	3.10	12		37.20	
	23	10	2.99	14		41.86	
	24	10	3.48	7		24.36	
	25	10	3.28	7		22.96	
	26	10	1.19	19		22.61	
	27	12	1.00	64			64.00
	28	8	0.34	81	27.54		
	29	12	1.45	6			8.70
	30	12	0.86	6			5.16
DĹŽKA		m			27.54	315.17	546.79
		kg/m			0.395	0.617	0.890
HMOTNOSŤ		kg			10.88	194.46	486.64
CELKOVÁ HMOTNOSŤ		kg			691.98		

Špecifikácie materálov

Konštrukcia		Kalníková šachta
Kvalita betónu		C25/30
Expozičná trieda		XC3, XF1, XA1(SK)
Chloridy		Cl0,4
veľkosť zrna [mm]		22
konzistencia		S2
množstvo betónu		5,9 m³
Výstuž		B 500B
Krytie výstuže cv [cm]	horné	5,0
	spodné	5,0
	bočné	5,0

POZNÁMKY:

- PRACOVNÉ ŠKÁRY UTESNIŤ GUMENNÝM TESNIACIM PROFILOM
- OTVORY PRE POTRUBIE DODATOČNE DOBETÓNOVAŤ
- RÁM POKLOPU VLOŽIŤ DO DEBNENIA PRI BETONÁŽI
- VÝSTUŽ V MIESTE OTVOROV PRERUŠIŤ S DODRŽANÍM KRYCEJ VRSTVY VÝSTUŽE
- KOTVENIE REBRÍKA BUDE UROBENÉ DODATOČNE POMOCOU CHEMICKÝCH KOTIEV
- PODKLADOVÝ BETÓN HR. 100mm VYHOTOVIŤ PODĽA STAVEBNÉHO VÝKRESU Z BETÓNU C12/15 - X0

OBJEDNÁVATEĽ

NÁRODNÁ DIAĽNIČNÁ SPOLOČNOSŤ

REZ A-A´

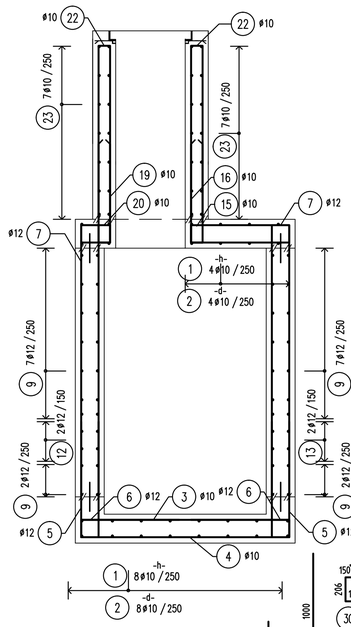

REZ B-B´

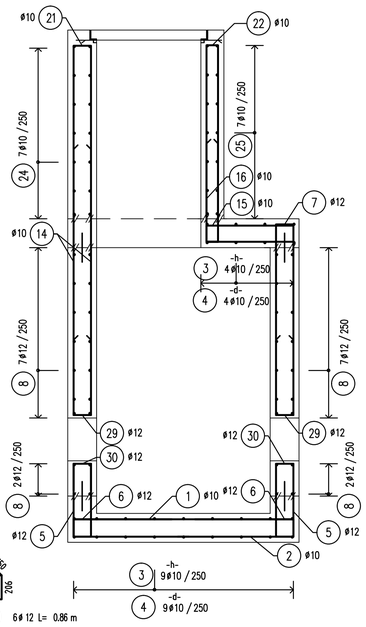

POHĽAD 1

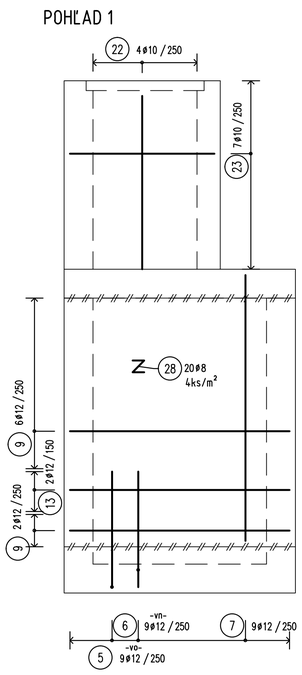

POHĽAD 2

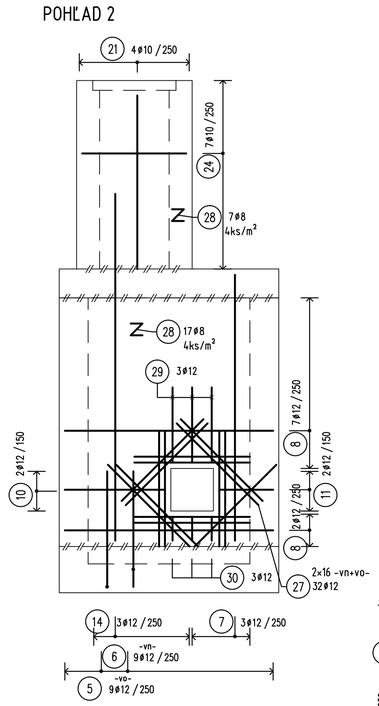

POHĽAD 4

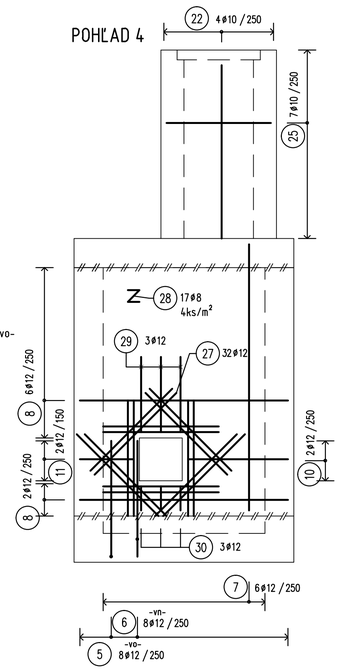

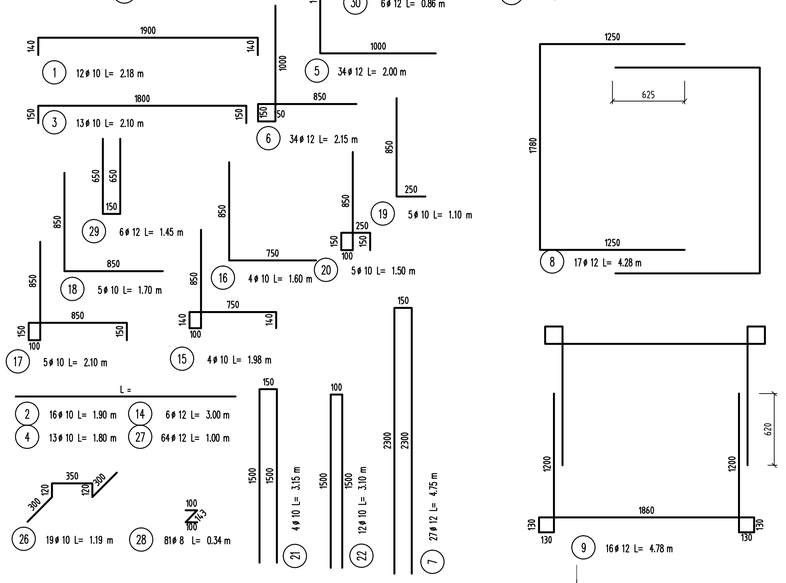

DOKUMENTÁCIA NA REALIZÁCIU STAVBY 525-00

ZÁKAZKA: DIAĽNIČNÝ PRIVÁDZAČ LIETAVSKÁ ĽÚČKA - ŽILINA I. ETAPA km 0,0 - 3,8		GEOCONSULT
ČASŤ STAVBY: 525-00 PRELOŽKA VODOVODU DN 600 - OCEĽ V Km 0,960		MLETIČOVA 21, P.O. BOX 34, 820 05 BRATISLAVA 25, TEL.: 02/5057 4703, FAX.: 02/5057 4798
PRÍLOHA: KALNÍKOVÁ ŠACHTA–VÝKRES VÝSTUŽE	STUPEŇ: DRS	ČÍSLO ZÁKAZKY: 1347/1230
OBJEDNÁVATEĽ: NÁRODNÁ DIAĽNIČNÁ SPOLOČNOSŤ, a.s.	OKRES: ŽILINA	
HLAVNÝ INŽ. PROJ.: Ing. Ondrej KUPČO	TECH. KONTROLA: Ing., Dušan Ďuriš, PhD.	SÚRADNICOVÝ SYSTÉM: JTSK; KATASTRÁLNE ÚZEMIE: PORÚBKA, TURIE
ZODP. PROJ.: Ing. Ľuboš Rojko, PhD.	VYPRACOVAL: Ing. Róbert Sonnenschein	VÝŠKOVÝ SYSTÉM: Bpv; ČÍSLO PRÍLOHY: 6.2; SÚPRAVA
DÁTUM: 05.2015	FORMÁT: 8x A4	MIERKA: 1:25