



REZ A-A'

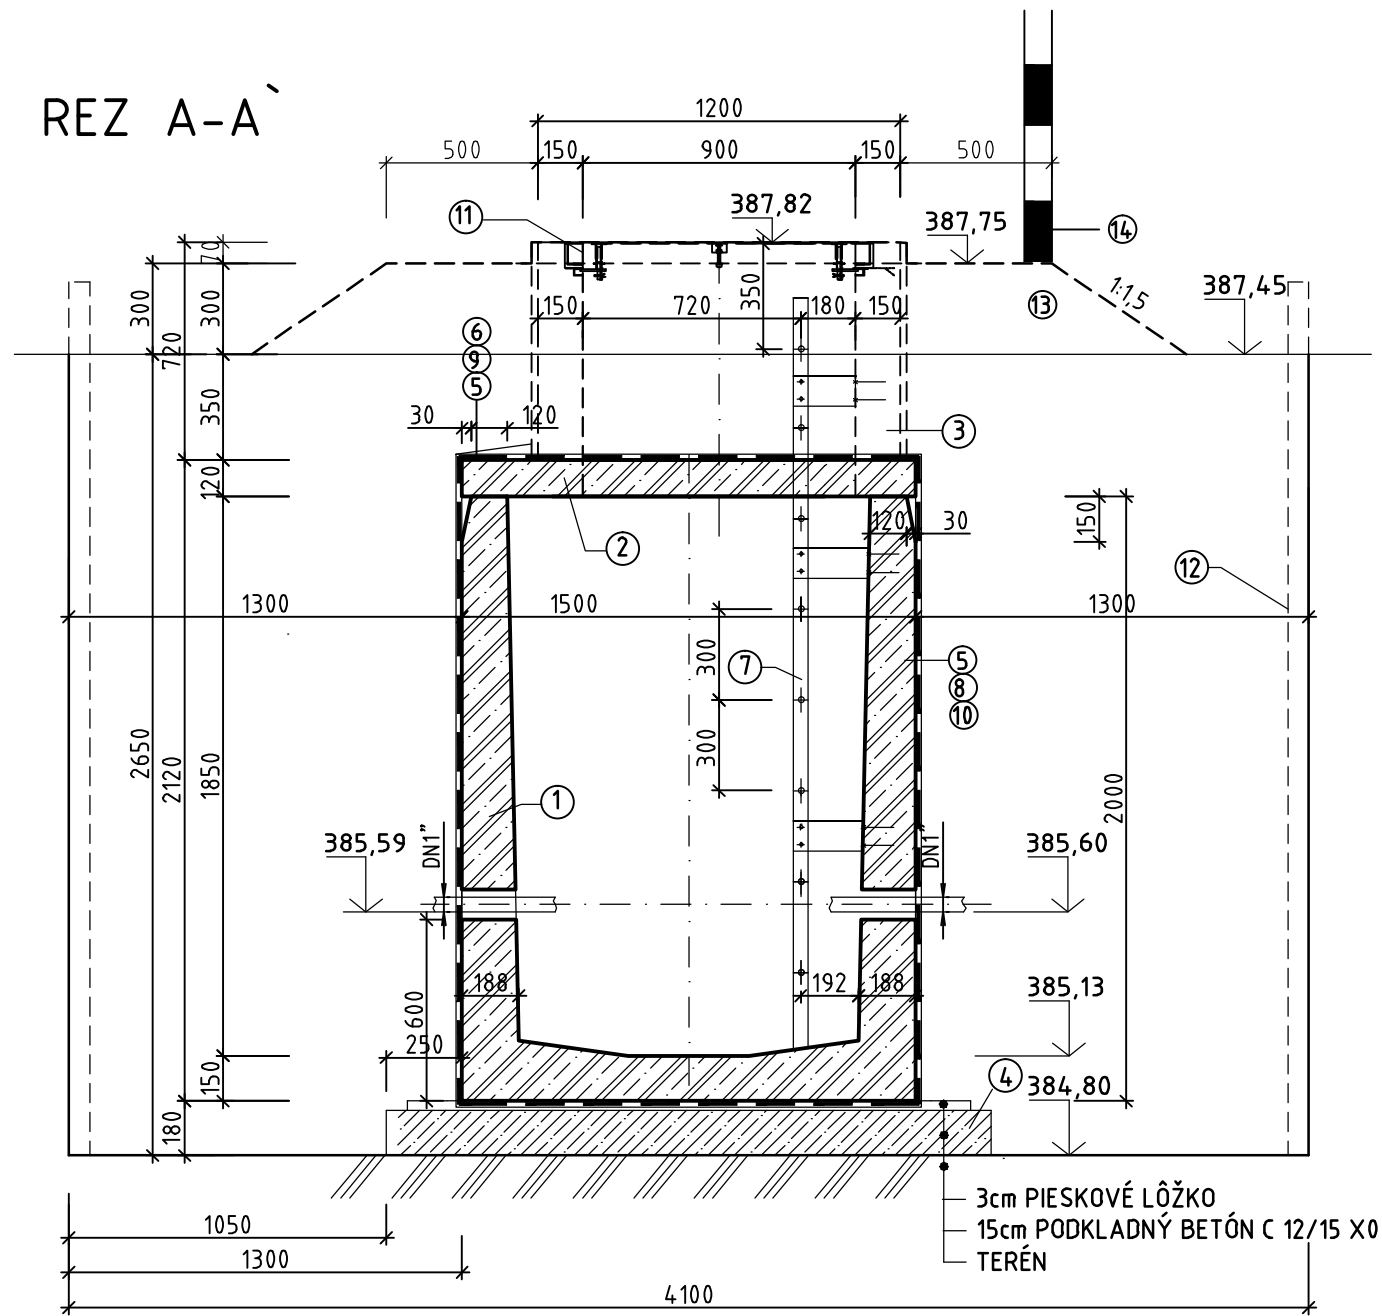

PÔDORYS

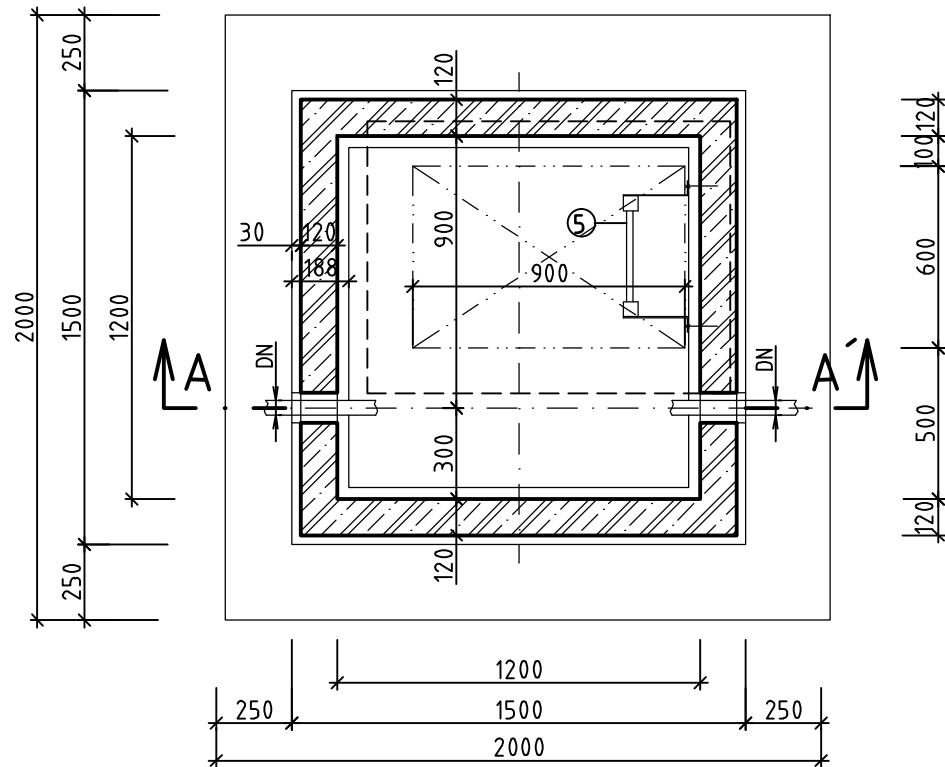

LEGENDA

ČÍSLO POLOŽ.	NÁZOV - LEGENDA	POZN.
1	ŽELEZOBETÓNOVÁ NÁDRŽ -PREFABRIKOVANÁ, VODOTESNÁ VODOMERNÁ ŠACHTA 1200x1200x1800 (VNÚTORNÉ ROZMERY)- napr. od firmy KLARTEC, spol. s r.o.	
2	ŽELEZOBETÓNOVÁ STROPNÁ DOSKA 1500x1500 mm s OTVOROM 900x600mm HR.120mm (POSÚDI VÝROBCA)	
3	VSTUPNÝ KOMÍN BETÓN STN EN 206-1-C 25/30-XC3,XF1,XA1(SK)-C10,4-Dmax22	
4	PODKLADOVÝ BETÓN STN EN 206-1 - C 12/15-X0, HR. 150mm	
5	CEMENTOVÝ POTER POD IZOLÁCIU 150 Kg/m3 HR. 20mm	
6	CEMENTOVÝ POTER NA STROPE SPÁDOVANÝ (5%) 150 Kg/m3 HR. 30-100mm	
7	REBRÍK Z KOMPOZITNÉHO MATERIÁLU šírky 0,4m, DĹŽKY 2,50 m VRÁTANE NEREZ. ÚCHYTOV A KOTIEV ROZMERY A UCHYTENIE BUDE URČENÉ VÝROBCOM REBRÍKA	STN EN 14396-75 6240
8	IZOLÁCIA PROTI TLAKOVEJ VODE ZVISLÁ 1x PENETR. + 2xELASTOBIT- NATAVENÍM	
9	IZOLÁCIA PROTI TLAKOVEJ VODE VODOROVNÁ 1x PENETR. + 2xELASTOBIT- NATAVENÍM	
10	OCHRANA IZOLÁCIE - NAPR. GEOTEXTÍLIA	
11	VODOTESNÝ POKLOP 600x900 S PÁNTAMI -TR. ZAŤAŽENIA D 400, Z KOMPOZIT. MAT., S UZAMYKANÍM, S PÁNTAMI A ZABEZPEČENÍM PROTI VYLOMENIU v PÁNTOCH (ALT. PODPERNÝ BLOK)	STN EN 124
12	PAŽENIE	
13	NÁSYP Z VYKOPANEJ ZEMINY + ZATRÁVNENIE	
14	ORIENTAČNÝ BET. STĹPIK 90x90- DĹ. 2,50 m S MODROBIELYM NÁTEROM	

UPOZORNENIE:

POČAS REALIZÁCIE MUSÍ BYŤ ŠACHTA ZABEZPEČENÁ PROTI VYPLAVENIU.

UPOZORNENIE: KONŠTRUKCIA POKLOPU MUSÍ ZABEZPEČIŤ OCHRANU PRED VYLOMENÍM V PÁNTOCH
ALTERNATÍVNE POKLOP ZABEZPEČIŤ PROTI VYLOMENIU PODPERNÝM BETÓNOVÝM BLOKOM

POZNÁMKA:

OTVORY PO ULOŽENÍ POTRUBIA VODOTESNE UTESNIŤ

PODKLAD POD IZOLÁCIU MUSÍ BYŤ ROVNÝ HRANY MUSIA BYŤ ZAOBLENÉ POLOMEROM MIN 40 mm.

BUDOVANIE IZOLAČNEJ VRSTVY JE POTREBNÉ REALIZOVAŤ PODĽA MONTÁŽNEHO PREDPISU VÝROBCU.

OBSYP ŠACHTY V HRúbKE 300MM - TRIEDENÝ NESÚDRŽNÝ MATERIÁL ZRNA MAX: 20mm.

ZÁSYP VÝKOPOVOU ZEMINOU. .

OBJEDNÁVATEĽ



NÁRODNÁ DIAĽNIČNÁ SPOLOČNOSŤ

DOKUMENTÁCIA NA REALIZÁCIU STAVBY 525-00

ZÁKAZKA		DIAĽNIČNÝ PRIVÁDZAČ LIETAVSKÁ LÚČKA - ŽILINA I. ETAPA km 0,0 - 3,8			
ČASŤ STAVBY		525-00 PRELOŽKA VODOVODU DN 600 - OCEĽ V Km 0,960		MILETIČOVA 21, P.O. BOX 34 820 05 BRATISLAVA 25 TEL. : 02/5057 4703, FAX. : 02/5057 4798	
PRÍLOHA		VODOMERNÁ ŠACHTA NA PRÍPOJKE - TYP		STUPEŇ	ČÍSLO ZÁKAZKY
				DRS	1347/1230
OBJEDNÁVATEĽ		NÁRODNÁ DIAĽNIČNÁ SPOLOČNOSŤ, a.s.		OKRES ŽILINA	
HLAVNÝ INŽ. PROJ. Ing. Ondrej KUPČO		TECH. KONTROLA Ing. Ondrej KUPČO		SÚRADNICOVÝ SYSTÉM JTSK	
ZODP. PROJ. Ing. Eva VOLLEKOVÁ		VYPRACOVAL Ing. Anna PETRULÁKOVÁ		VÝŠKOVÝ SYSTÉM Bpv	
DÁTUM 05.2015		FORMÁT 3x A4		MIERKA 1:25	
				ČÍSLO PRÍLOHY	SÚPRAVA
				8	