




PÔDORYS ŠTARTOVACEJ JAMY
M 1:50

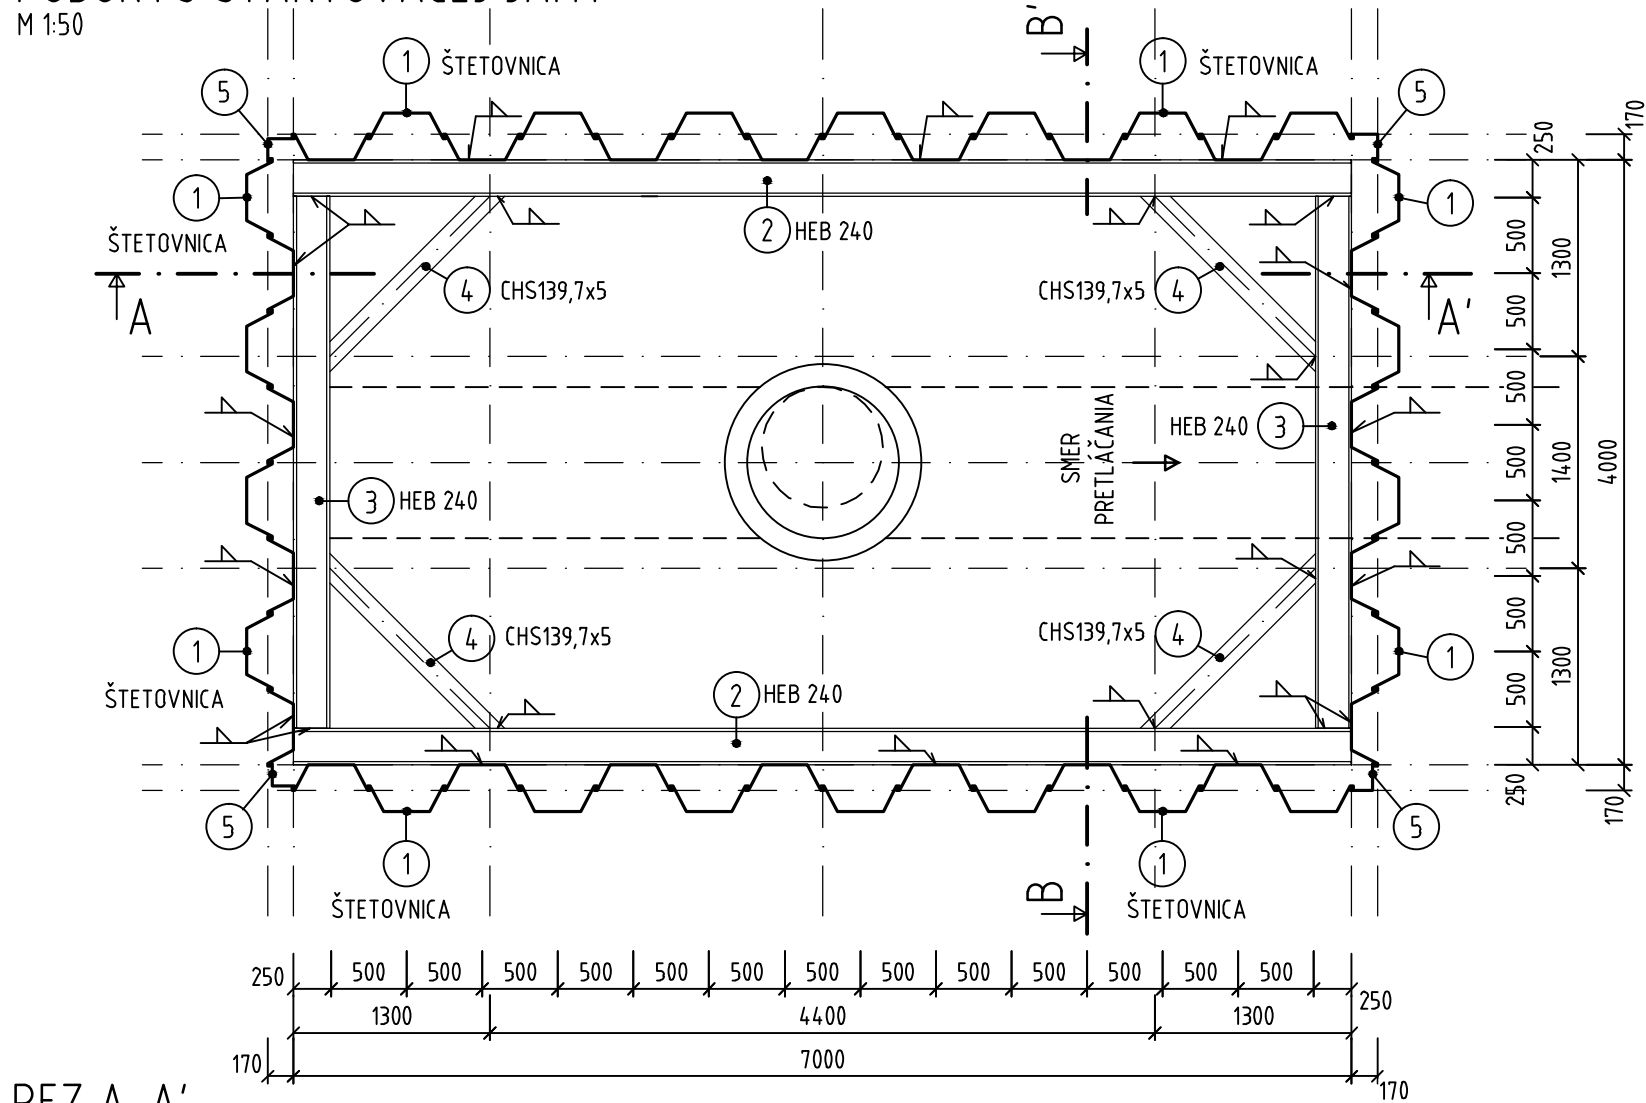

REZ A-A'
M 1:50

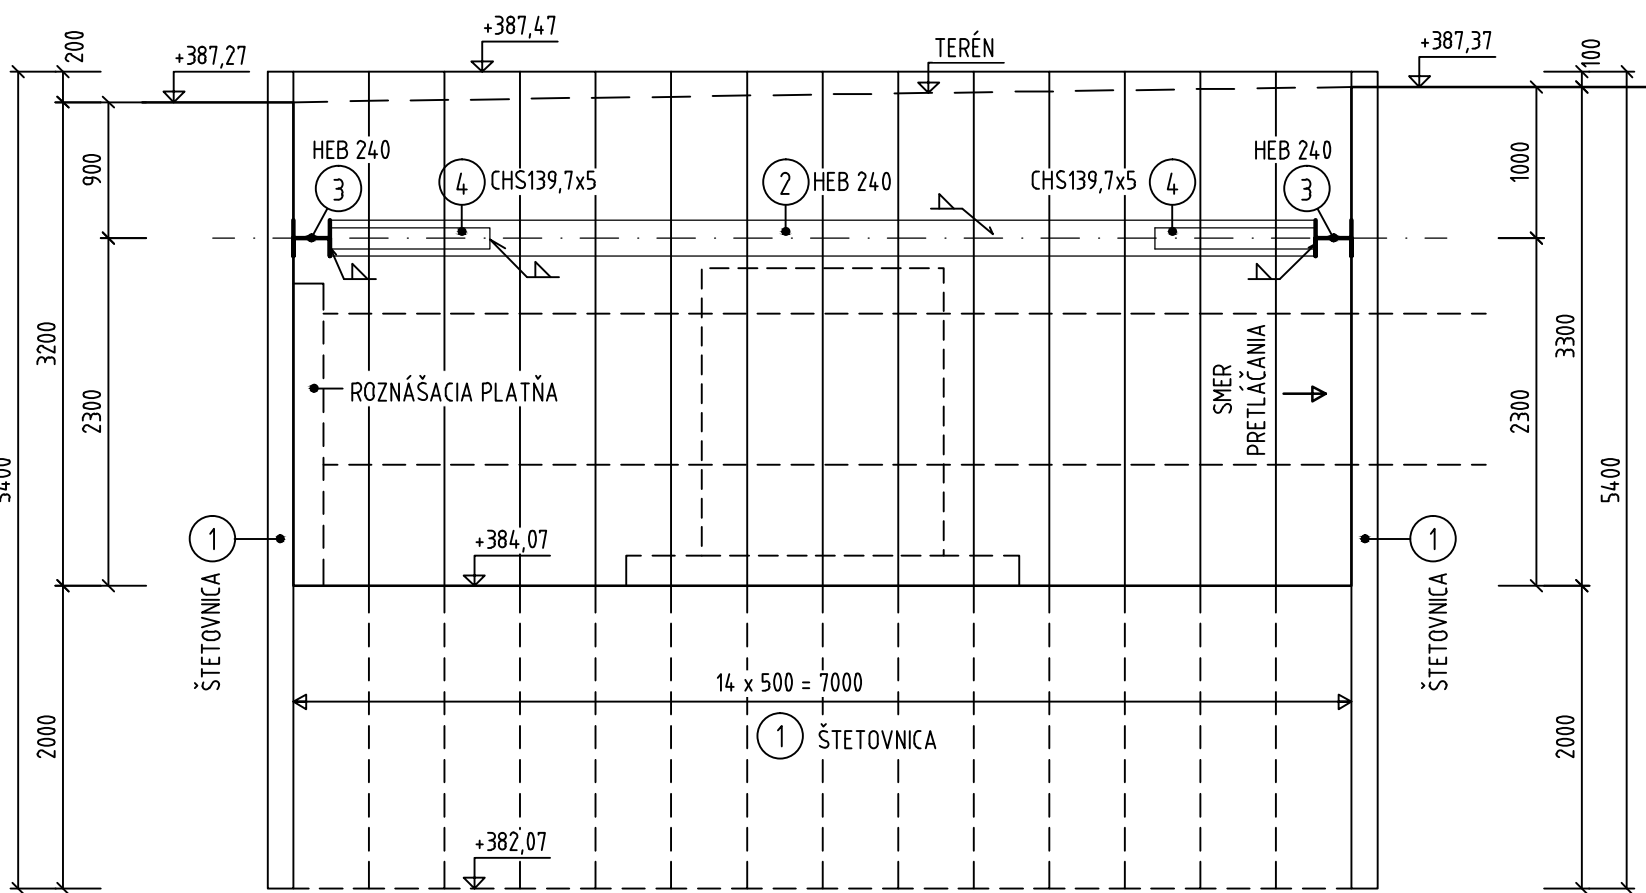

REZ B-B'
M 1:50

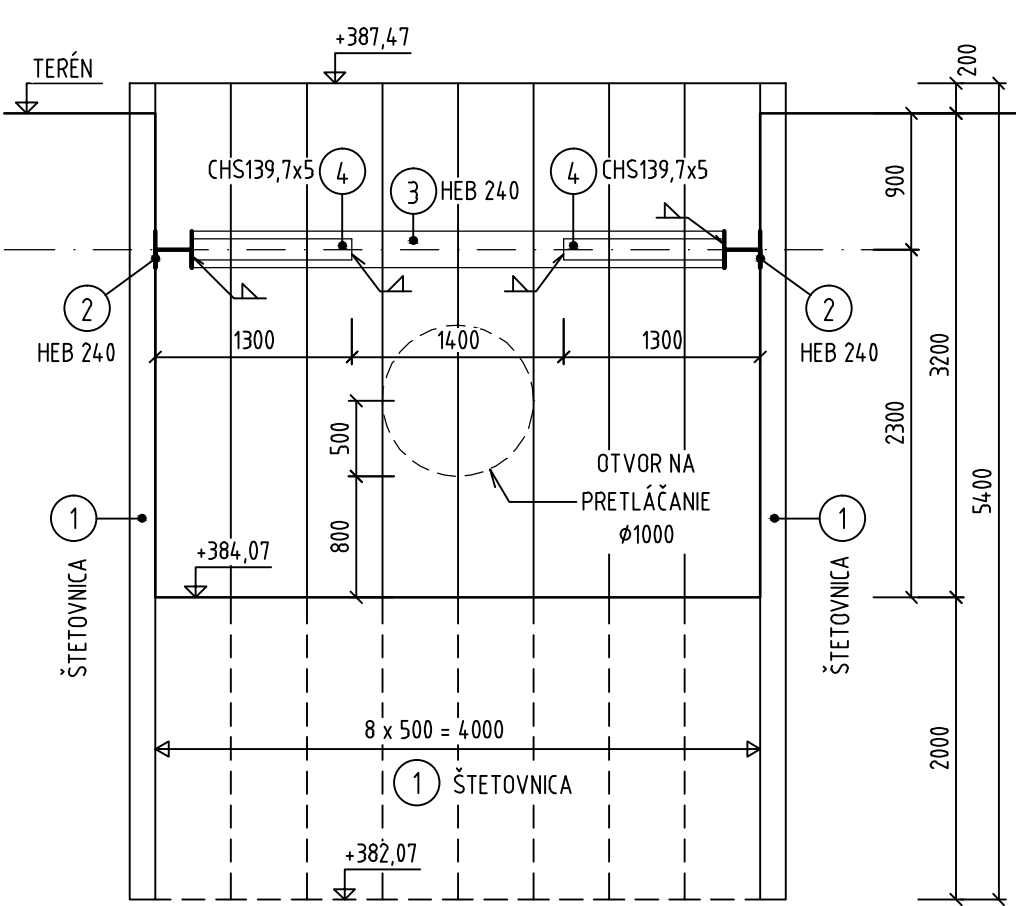

VÝKAZ PRVKOV

čís. pol.	názov	profil	dĺžka [m]	počet [ks]
1	štetovnica	VL 503K	5,40	44
2	pozdĺžnik	HEB 240	7,00	2
3	pozdĺžnik	HEB 240	3,52	2
4	rozpera	CHS139,7x5	1,70	4
5	roh. profil	L170x170	5,40	4

LEGENDA


KÚTOVÝ ZVAR

POZNÁMKY

ŠTETOVNICOVÉ STENY BUDÚ INŠTALOVANÉ VIBROBARANENÍM
PRI PRIESAKOCH PODZEMNEJ VODY DO PRIESTORU ŠTAVEBNEJ JAMY ZABEZPEČIŤ POVRCHOVÉ ČERPANIE
PRED ZAČIATKOM PRETLÁČANIA OCEĽOVEJ CHRÁNIČKY OSADIŤ NA TLAČENÚ STENU ROZNÁŠACIU PLATŇU ROZMEROV 4 x 2 m
STYKY KONŠTRUKČNÝCH PRVKOV VÝSTUŽNÉHO RÁMU SÚ RIEŠENÉ AKO KÚTOVÉ ZVARY

MATERIÁL

OCEĽ KONŠTRUKČNÝCH PRVKOV VÝSTUŽNÉHO RÁMU A ŠTETOVNÍČ
S235 (MINIMÁLNA MEDZA KLZU $f_y = 235$ MPa)

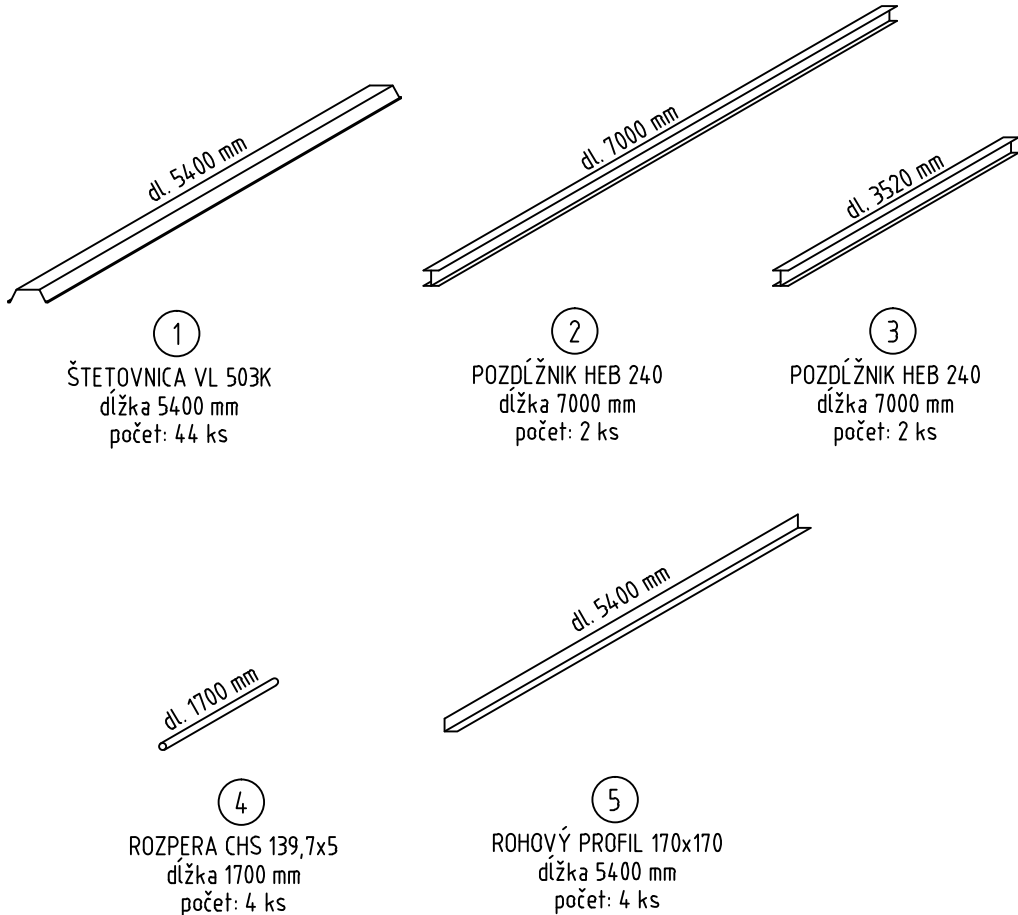

OBJEDNÁVATEĽ



NÁRODNÁ DIAĽNIČNÁ SPOLOČNOSŤ

DOKUMENTÁCIA NA REALIZÁCIU STAVBY
525-00

ZÁKAZKA DIAĽNIČNÝ PRIVÁDZAČ LIETAVSKÁ LÚČKA - ŽILINA I. ETAPA km 0,0 - 3,8			GC GEOCONSULT	
ČASŤ STAVBY 525-00 PRELOŽKA VODOVODU DN 600 - OCEĽ V km 0,960			MILETIČOVA 21, P.O. BOX 34 820 05 BRATISLAVA 25 TEL. : 02/5057 4703, FAX. : 02/5057 4798	
PRÍLOHA ŠTARTOVACIA JAMA – PAŽENIE			STUPEŇ DRS	ČÍSLO ZÁKAZKY 1347/1230
OBJEDNÁVATEĽ NÁRODNÁ DIAĽNIČNÁ SPOLOČNOSŤ, a.s.			OKRES ŽILINA	
HLAVNÝ INŽ. PROJ. Ing. Ondrej KUPČO	TECH. KONTROLA Ing. Dušan Ďuriš, PhD.	SÚRADNICOVÝ SYSTÉM JTSK	KATASTRÁLNE ÚZEMIE: PORÚBKA, TURIE	
ZODP. PROJ. Ing. Ľuboš Rojko, PhD.	VÝPRACOVAL Ing. Peter Pollák	VÝŠKOVÝ SYSTÉM Bpv	ČÍSLO PRÍLOHY 10.2	SÚPRAVA
DÁTUM 05.2015	FORMÁT 4x A4	MIERKA 1:50		