



ZOZNAM SÚRADNÍČ
BODOV VYTÝČOVACEJ SIETE

| číslo bodu | y (m) | σy (mm) | x (m) | σx (mm) | H (m) | σH (mm) |
|------------|------------|---------|-------------|---------|---------|---------|
| 615 | 444743,826 | 3,2 | 1179335,016 | 3,5 | 386,734 | 1,2 |
| 616 | 444769,039 | 3,2 | 1179696,600 | 3,4 | 389,259 | 1,2 |
| 617 | 444625,790 | 4,3 | 1180389,920 | 5,4 | 386,871 | 1,1 |
| 618 | 444627,305 | 15,9 | 1180587,137 | 22,6 | 389,158 | 1,1 |
| 619 | 445135,801 | 4,7 | 1180939,479 | 9,5 | 389,924 | 1,2 |
| 692 | 444139,309 | 2,5 | 1177292,515 | 2,6 | 412,198 | 1,2 |
| 693 | 444024,760 | 2,3 | 1177157,873 | 2,3 | 415,756 | 1,2 |
| 694 | 444005,656 | 2,1 | 1177005,651 | 1,8 | 397,458 | 1,2 |
| 695 | 443792,840 | 2,4 | 1176883,209 | 2,4 | 393,570 | 1,2 |
| 696 | 443537,857 | 2,6 | 1176917,524 | 2,8 | 395,805 | 1,2 |
| 697 | 443446,021 | 2,8 | 1176603,066 | 3,0 | 375,592 | 1,2 |
| 698 | 443363,529 | 2,9 | 1176344,312 | 3,2 | 392,365 | 1,2 |
| 699 | 443337,919 | 2,9 | 1176186,942 | 3,0 | 390,973 | 1,2 |
| 700 | 443310,737 | 3,1 | 1175850,537 | 3,3 | 371,374 | 1,2 |
| 701 | 443413,540 | 3,2 | 1175540,738 | 3,6 | 367,151 | 1,2 |
| 702 | 443643,354 | 3,5 | 1175191,608 | 4,2 | 364,863 | 1,2 |
| 703 | 443826,233 | 4,5 | 1174875,531 | 5,8 | 361,696 | 1,1 |
| 824 | 444962,504 | 3,0 | 1178898,708 | 3,3 | 375,283 | 1,3 |
| 825 | 444825,569 | 4,7 | 1178827,872 | 5,0 | 373,687 | 1,3 |
| 829 | 444735,041 | 3,8 | 1178183,497 | 4,9 | 440,259 | 1,2 |
| 830 | 444631,715 | 2,5 | 1178013,269 | 3,6 | 436,902 | 1,2 |
| 831 | 444371,006 | 2,4 | 1177845,134 | 2,7 | 419,465 | 1,2 |
| 832 | 444336,649 | 2,0 | 1177593,099 | 1,8 | 396,549 | 1,2 |
| 1815 | 443888,346 | 3,6 | 1174519,604 | 4,8 | 353,870 | 1,1 |

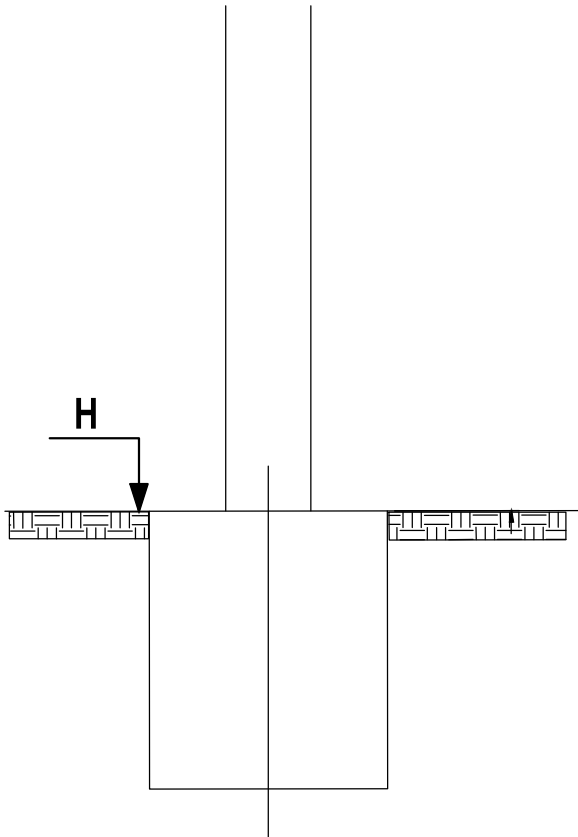

Súradnice vytyčovaných bodov

| BOD | Y | X | H | Poznámka |
|-----|-----------|------------|--------|----------------|
| 2A | 444608,81 | 1179732,55 | 400,63 | p.b.č.2A-stred |
| 2B | 444670,26 | 1179719,66 | 395,95 | p.b.č.2B-stred |

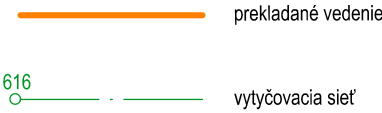

OBJEDNÁVATEĽ



NÁRODNÁ DIAĽNIČNÁ SPOLOČNOSŤ

| | | |
|---|-----------------------|--|
| ZHOTOVITEĽ DOKUMENTÁCIE NA REALIZÁCIU STAVBY GEOCONSULT S.R.O. MILETIČOVA 21, P.O.BOX 34, 820 05 BRATISLAVA 25 | | |
| HL. INŽ. PROJ. Ing. Ondrej KUPČO | ČÍS.ZÁK. 1347/1230 | |

DOKUMENTÁCIA NA REALIZÁCIU STAVBY

609-00

PRESNOSŤ VYTÝČENIA PODĽA STN 73 0422 A STN 01 3419 A ICH ZMIEN Č. 1

| | | | |
|---|------------------------------|--|--------------------------------|
| ZÁKAZKA DIAĽNIČNÝ PRIVÁDZAČ LIETAVSKÁ LÚČKA - ŽILINA I. ETAPA km 0,0 - 3,8 | | Elektro-inžiniering, s.r.o. Rakytovská cesta 130, 974 05 Banská Bystrica tel/fax 00421 48 4143 914, tel 00421 905 408 469 e-mail: susterm@nextra.sk | |
| ČASŤ STAVBY 609-00 PREKLÁDKA VZDUŠNEJ 22kV PRÍPOJKY K TS PORÚBKA-OBEC V KM 1,700 | | | |
| PRÍLOHA VYTÝČOVACÍ VÝKRES | | STUPEŇ DRS | ČÍSLO ZÁKAZKY 2/2015EI |
| OBJEDNÁVATEĽ NÁRODNÁ DIAĽNIČNÁ SPOLOČNOSŤ, a.s. | | OKRES ŽILINA | |
| HLAVNÝ INŽ. PROJ. Ing. Ondrej KUPČO | TECH. KONTROLA Ing.Šuster | SÚRADNICOVÝ SYSTÉM JTSK | KATASTRÁLNE ÚZEMIE: PORÚBKA |
| ZODP. PROJ. Ing.Šuster | VYPRACOVAL Ing.Šuster | VÝŠKOVÝ SYSTÉM Bpv | ČÍSLO PRÍLOHY 6 |
| DÁTUM 05.2015 | FORMÁT 3x A4 | MIERKA 1:2000 | SÚPRAVA |