




OSUD 8 P  
VUD15A  
Veterná oblasť = I, ( $V_{100} = 24$  m/s)  
Kategória terénu = II.  
Dolina s lesným a lúčnym porastom

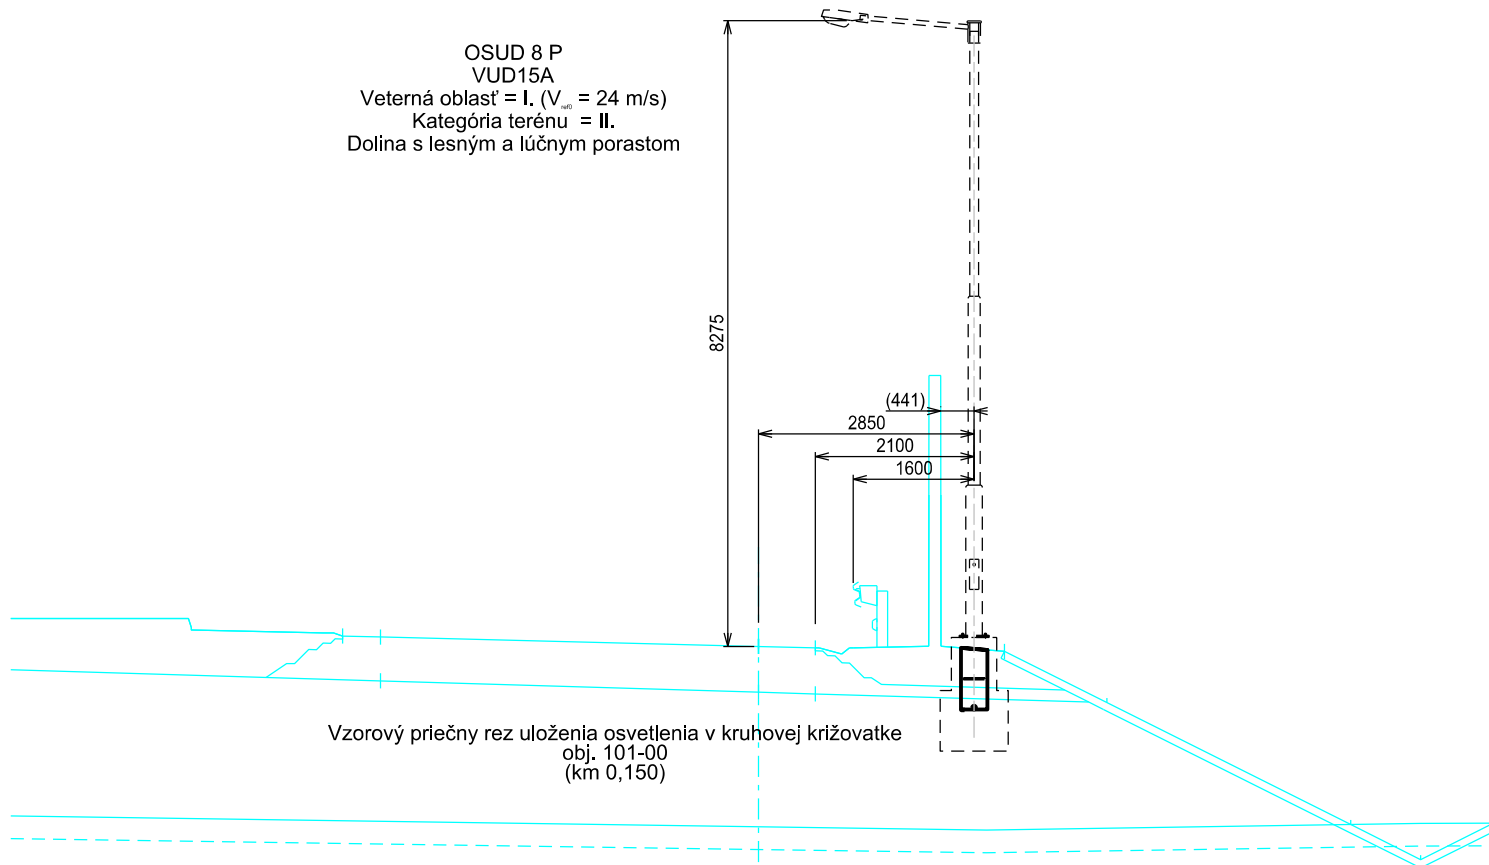

OSUD 8 P  
VUD15A  
Veterná oblasť = I, ( $V_{100} = 24$  m/s)  
Kategória terénu = II.  
Dolina s lesným a lúčnym porastom

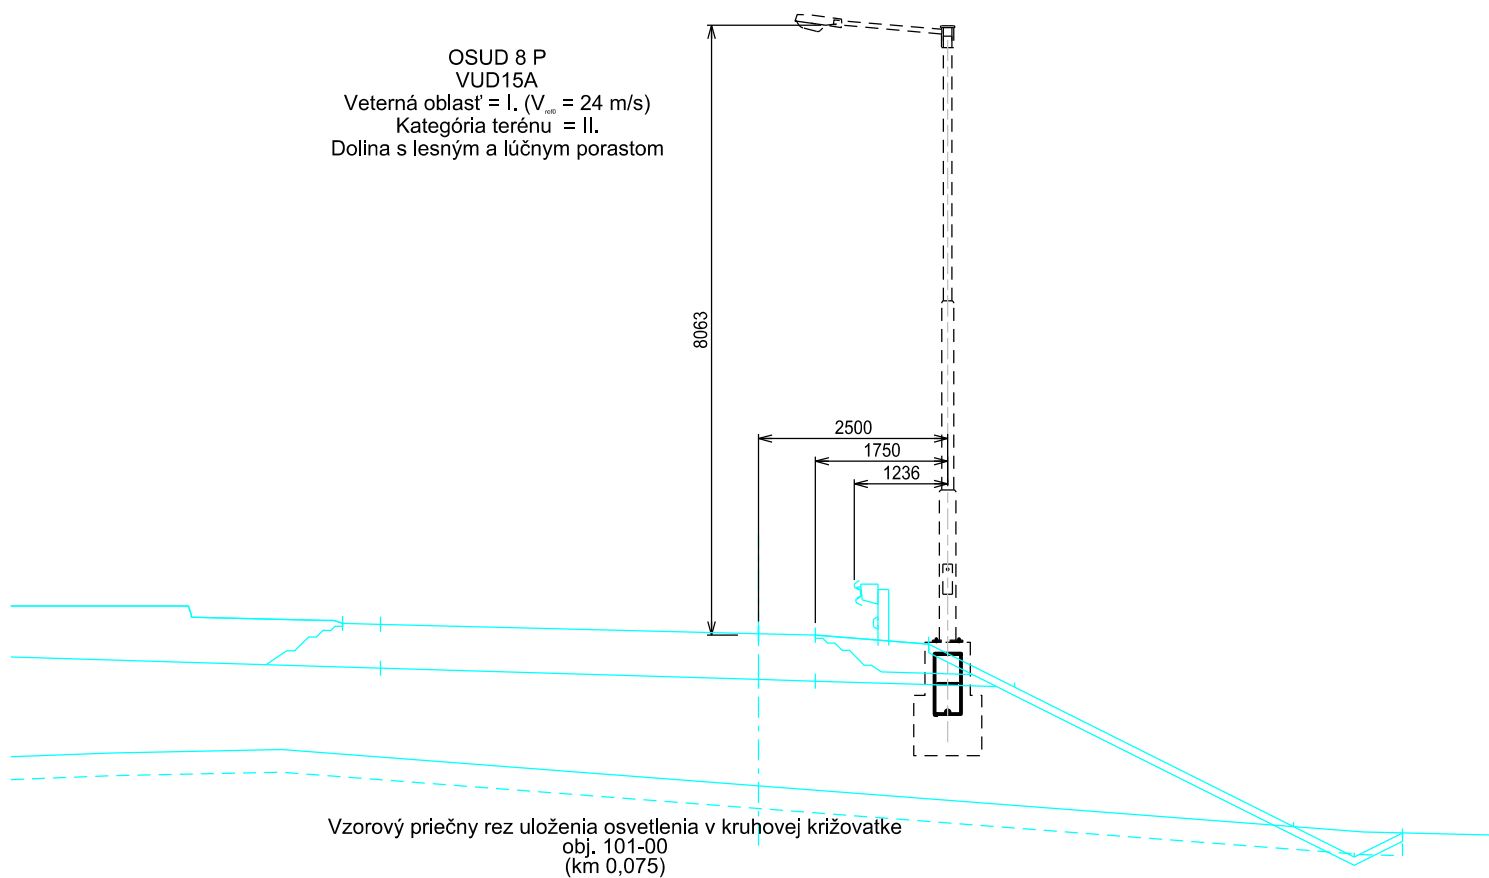

VYPRACOVAL Pavol Koval	ZODP. PROJ. Pavol Koval	TECH. KONTROLA Ing. Miroslav Šuster	 Elektro-inžiniering, s.r.o. Rakytovská cesta 130, 974 05 Banská Bystrica tel/fax 00421 48 4143 914, tel 00421 905 408 469 e-mail: susterm@nexta.sk
PRÍLOHA 624-00 OSVETLENIE OKRUŽNEJ KRIŽOVATKY V km 0,000		ČÍSLO PRÍLOHY 3.2	
ULOŽENIE ZARIADENIA			