



OPLOTENIE Z OCEĽOVÝCH RÚROK A PLETIVA /POZINKOVANÉ/ M1:50

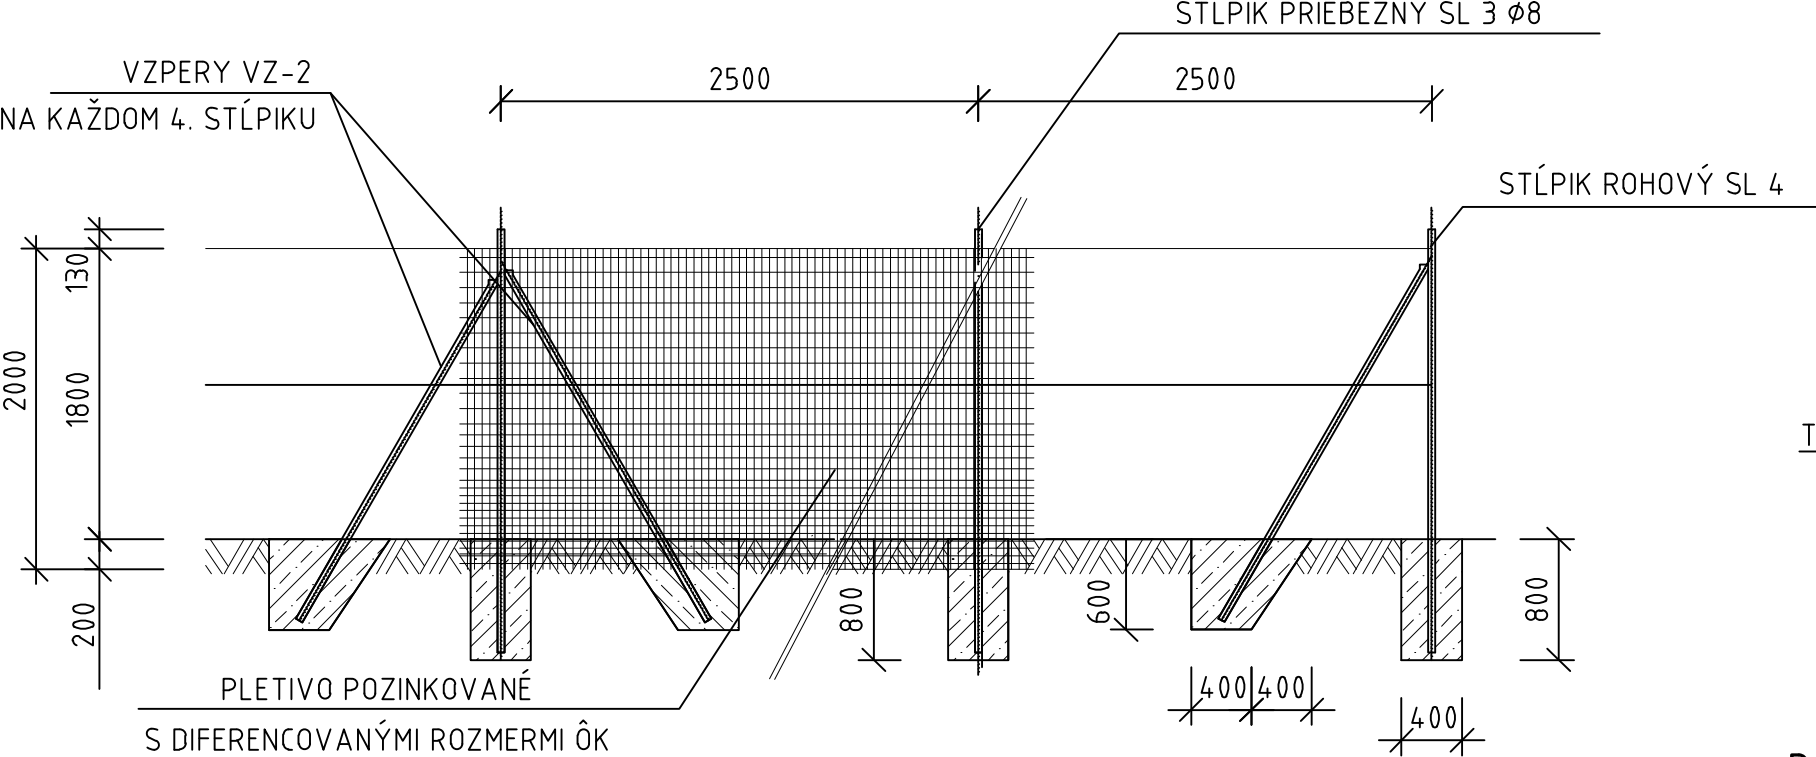

DETAIL HORNEJ ČASTI STĽÍPIKA SL 3 M 1:2

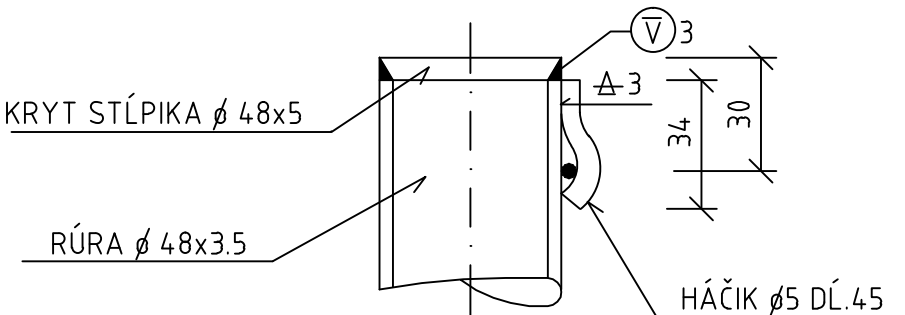


POZNÁMKA:

- \* VZPERY BUDÚ UMIESTNENÉ V PRIAMEJ NA STĽÍPIKY max. á 25m A NA KAŽDÝ ROHOVÝ STĽÍPIK
- \* PLETIVO JE POZINKOVANÉ
- \* STĽÍPIKY A VZPERY SÚ ŽIAROVO ZINKOVANÉ. SPOJOVACIE MATERIÁLY SÚ GALVANICKY ZINKOVANÉ
- \* STĽÍPIKY SA ZABETÓNUJÚ DO ZÁKLADOVEJ PÄTKY O ROZMEROCH 400/400/800. NA PÄTKY SA POUŽIJE BETÓN min. TRIEDY C12/15-X0 (XF1) (SK)-C1 1,0-Dmax22
- \* V ÚSEKU OD KM 0,000 - 0,558 BUDE V OPLOTENÍ INŠTALOVANÁ NAVÁDZACIA BARIÉRA TVORENÁ Z PERFOROVANEJ FÓLIE (h=0,5m), SLUŽIACA NA USMERNENIE MIGRÁCIE OBOJŽIVELNÍKOV



BRÁNA Z OCEĽOVÝCH RÚROK

ŠÍRKA 1,0 m

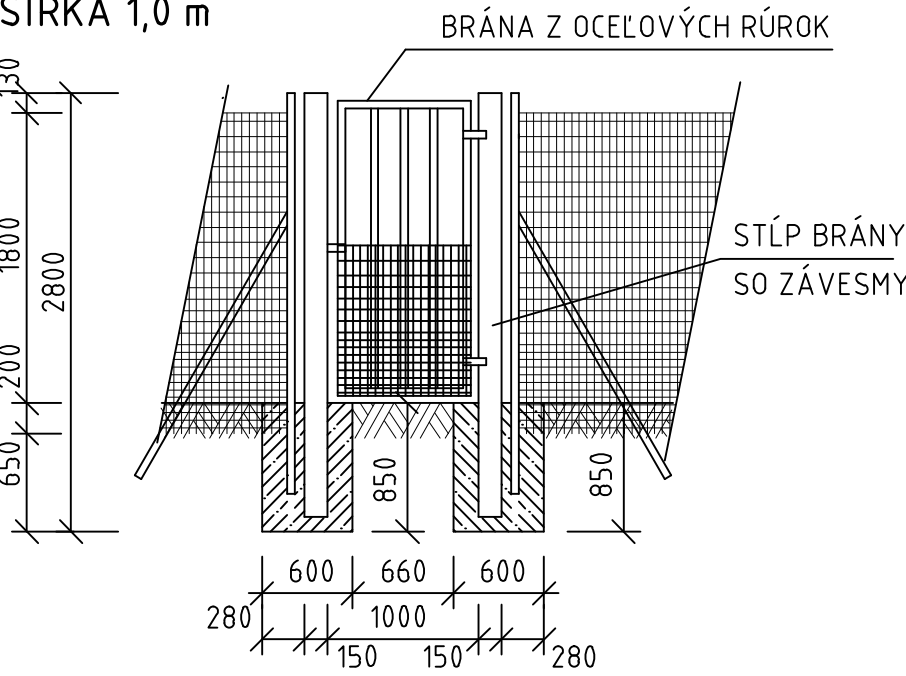

OSADENIE PRI OPORNOM MÚRE

BRÁNA Z OCEĽOVÝCH RÚROK

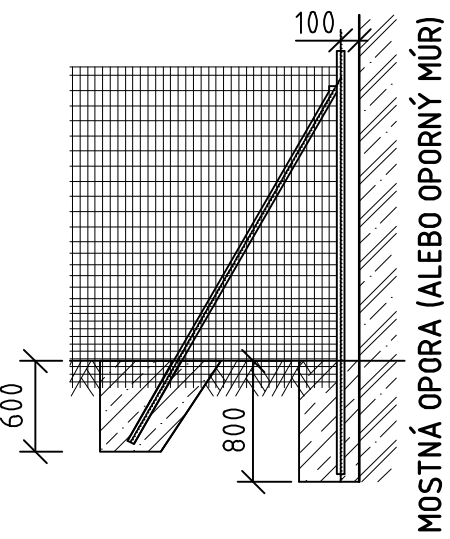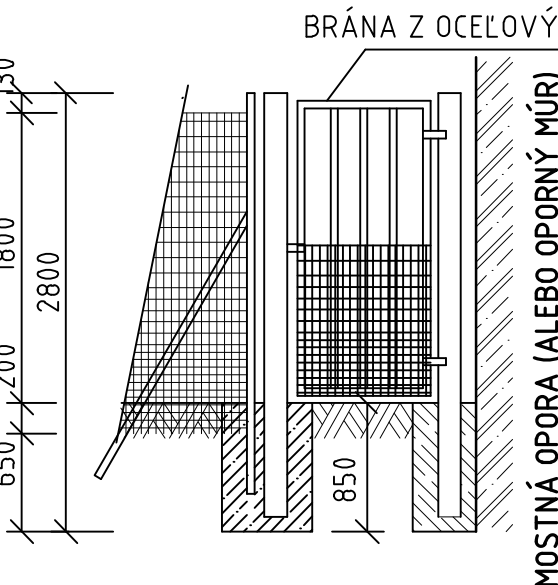

OBJEDNÁVATEĽ



NÁRODNÁ DIAĽNIČNÁ SPOLOČNOSŤ

DOKUMENTÁCIA NA REALIZÁCIU STAVBY  
115-00

ZÁKAZKA <b>DIAĽNIČNÝ PRIVÁDZAČ LIETAVSKÁ LÚČKA - ŽILINA I. ETAPA km 0,0 - 3,8</b>				
ČASŤ STAVBY <b>115-00 OPLOTENIE PRIVÁDZAČA</b>			MILETIČOVA 21, P.O. BOX 34 820 05 BRATISLAVA 25 TEL. : 02/5057 4703, FAX. : 02/5057 4798	
PRÍLOHA <b>VÝKRES OPLOTENIA</b>			STUPEŇ <b>DRS</b>	ČÍSLO ZÁKAZKY <b>1347/1230</b>
OBJEDNÁVATEĽ <b>NÁRODNÁ DIAĽNIČNÁ SPOLOČNOSŤ, a.s.</b>			OKRES <b>ŽILINA</b>	
HLAVNÝ INŽ. PROJ. Ing. Ondrej KUPČO	TECH. KONTROLA Ing. Dušan HESTERA	SÚRADNICOVÝ SYSTÉM JTSK	KATASTRÁLNE ÚZEMIE: PORÚBKA, TURIE, LIETAVSKÁ LÚČKA	
ZODP. PROJ. Ing. Ľuboš BRENKUS	VYPRACOVAL Ing. Ján MOCHOROVSKÝ	VÝŠKOVÝ SYSTÉM Bpv	ČÍSLO PRÍLOHY <b>3</b>	SÚPRAVA
DÁTUM 05.2015	FORMÁT 3x A4	MIERKA 1:50		