




KALOVÁ JAMA
REZ A-A'
M 1:25

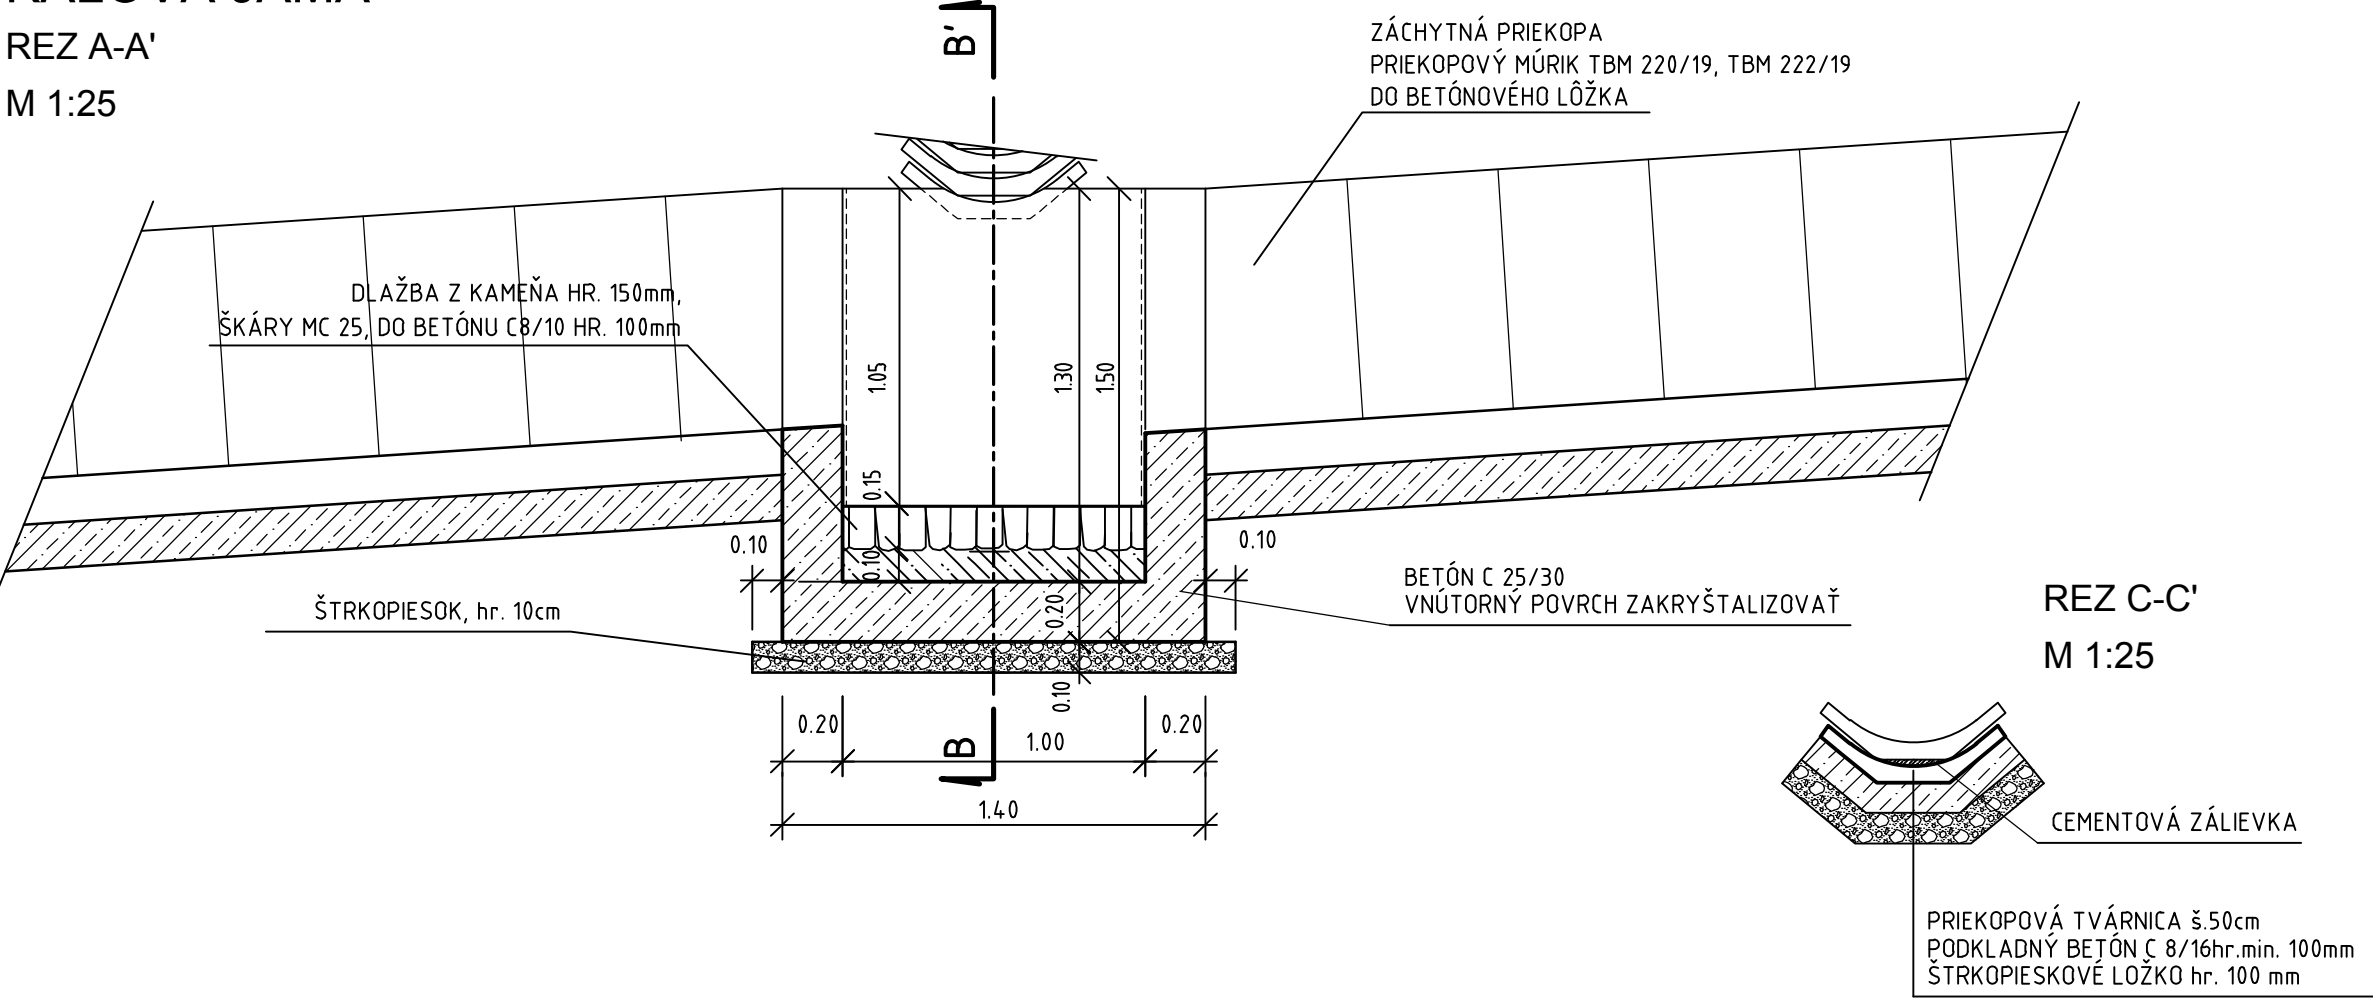

PÔDORYS
M 1:25

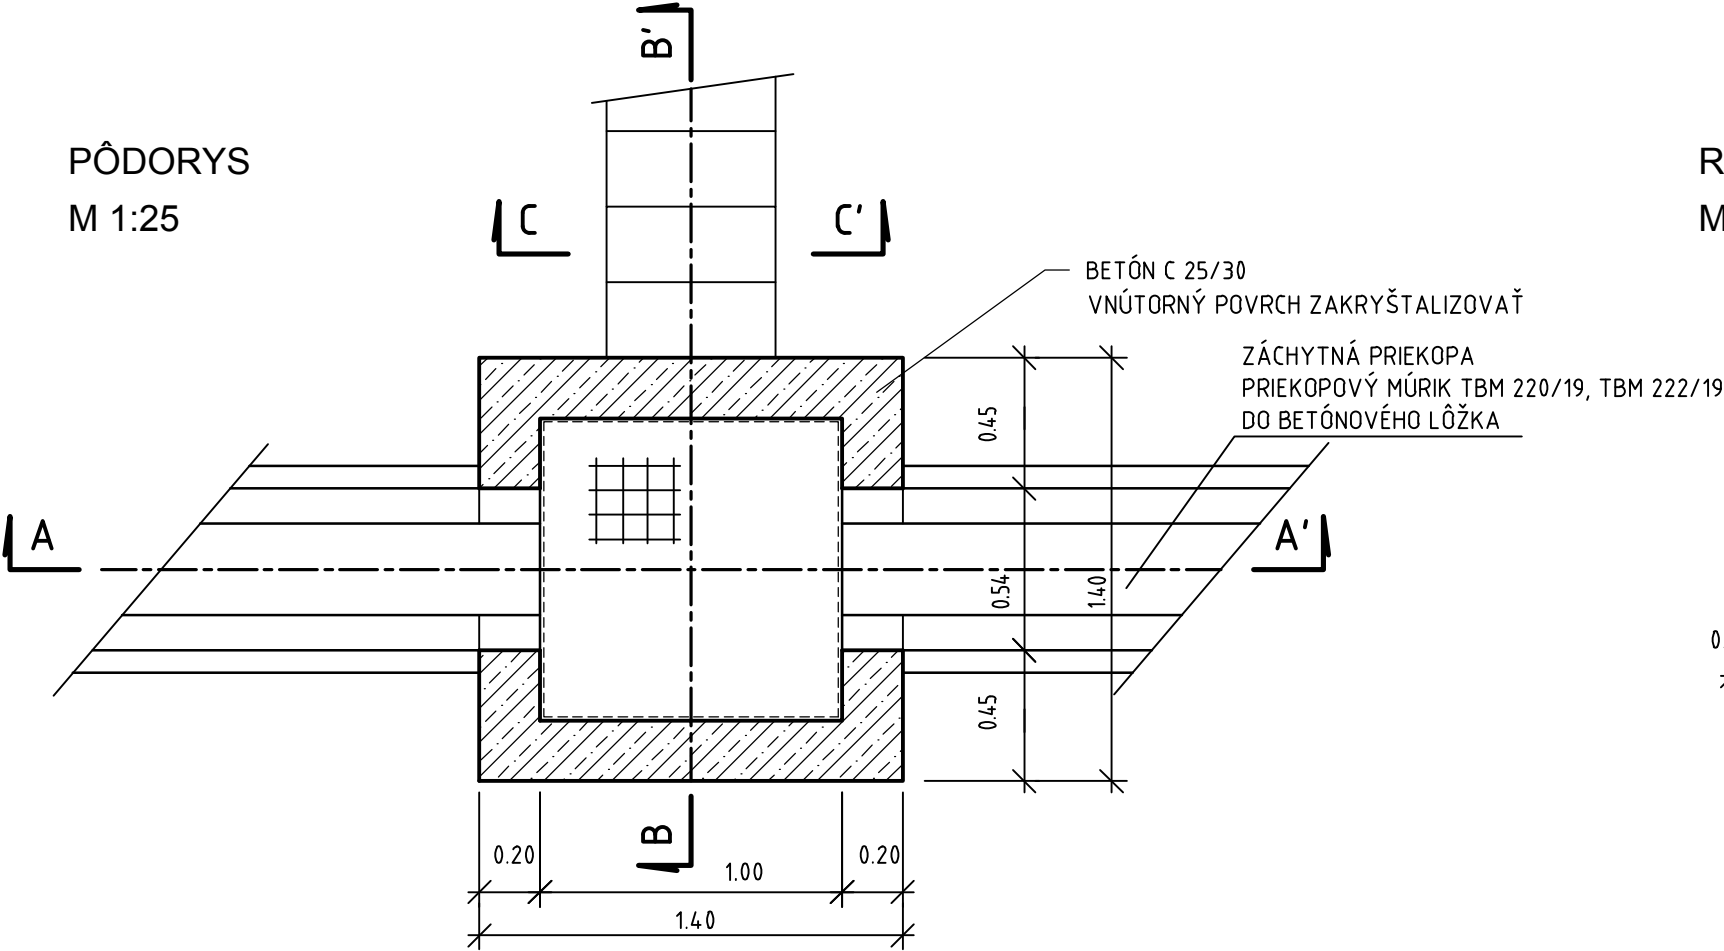

REZ B-B'
M 1:25

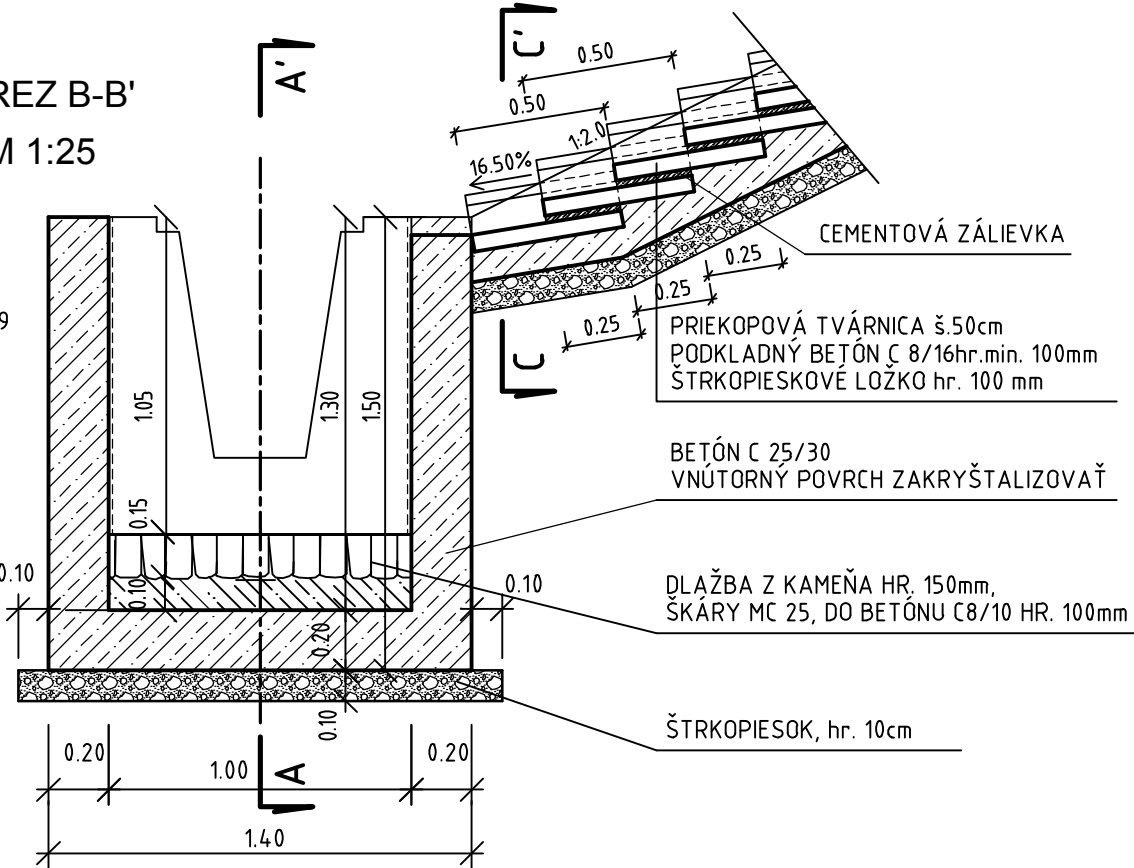


OBJEDNÁVATEL



NÁRODNÁ DIAĽNIČNÁ SPOLOČNOSŤ

DOKUMENTÁCIA NA REALIZÁCIU STAVBY
132-00

ZÁKAZKA		DIAĽNIČNÝ PRIVÁDZAČ LIETAVSKÁ LÚČKA - ŽILINA I. ETAPA km 0,0 - 3,8			
ČASŤ STAVBY 132-00 PRELOŽKA LESNEJ CESTY v km 2,800 - 3,500				MILETIČOVA 21, P.O. BOX 34 820 05 BRATISLAVA 25 TEL. : 02/5057 4703, FAX. : 02/5057 4798	
PRÍLOHA VÝKRES KALOVEJ JAMY				STUPEŇ DRS	ČÍSLO ZÁKAZKY 1347/1230
OBJEDNÁVATEĽ NÁRODNÁ DIAĽNIČNÁ SPOLOČNOSŤ, a.s.				OKRES ŽILINA	
HLAVNÝ INŽ. PROJ. Ing. Ondrej KUPČO		TECH. KONTROLA Ing. Jaroslav KRČ		SÚRADNICOVÝ SYSTÉM JTSK	
ZODP. PROJ. Ing. Dušan HESTERA		VYPRACOVAL Ing. Dušan HESTERA		VÝŠKOVÝ SYSTÉM Bpv	
DÁTUM 05.2015		FORMÁT 3 x A4		ČÍSLO PRÍLOHY 8	
				SÚPRAVA	