

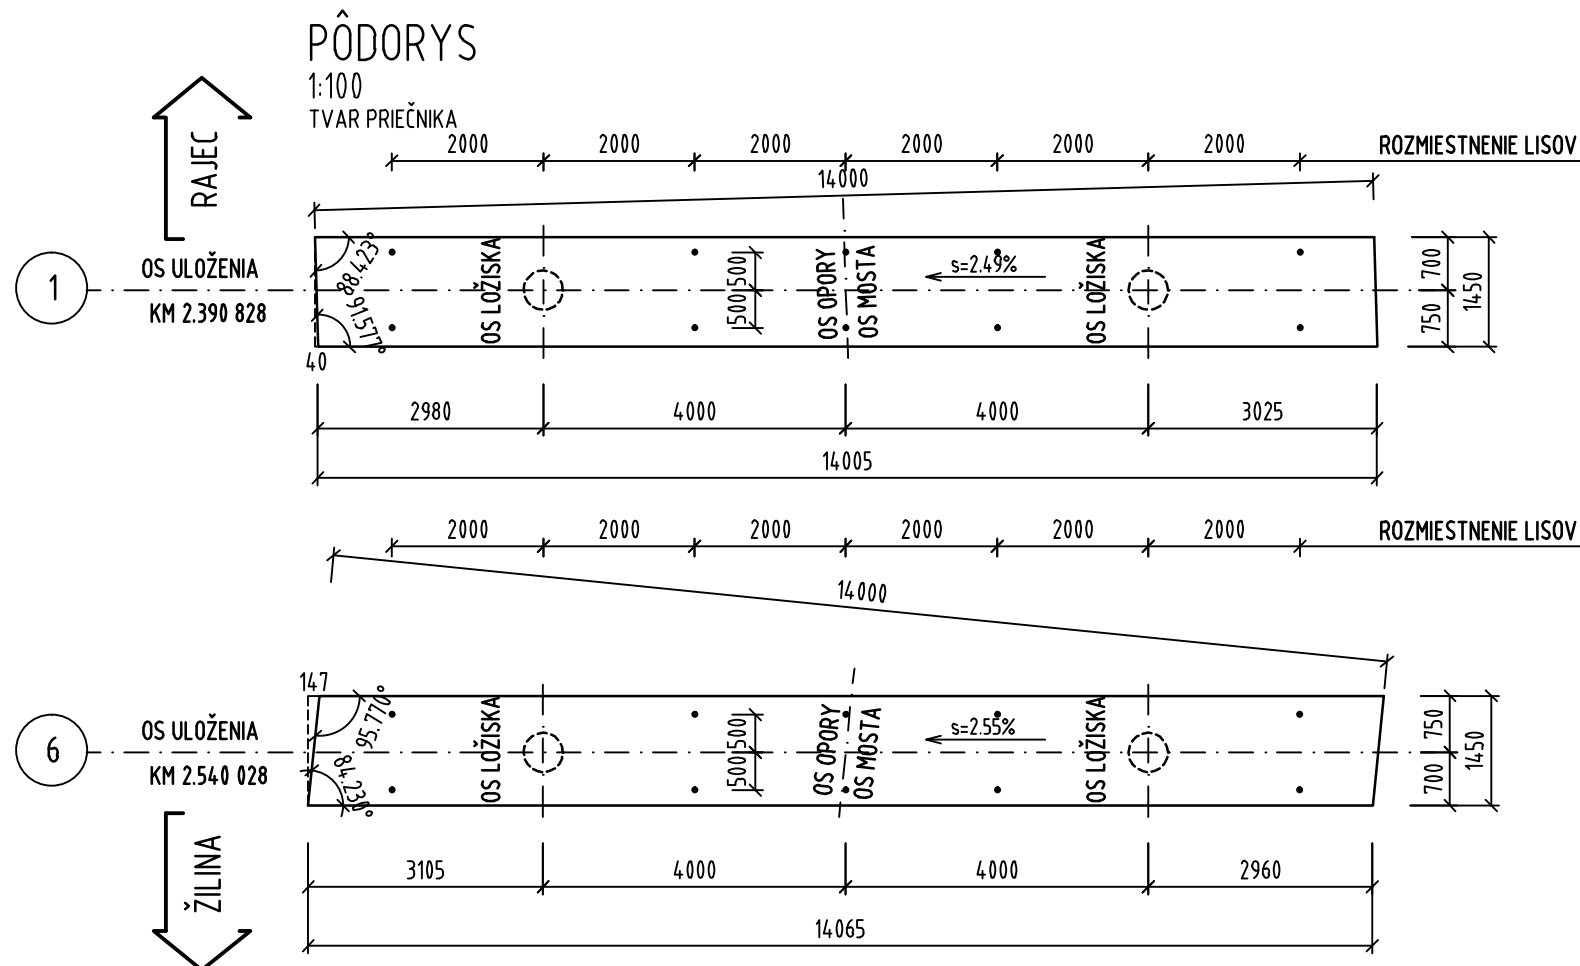
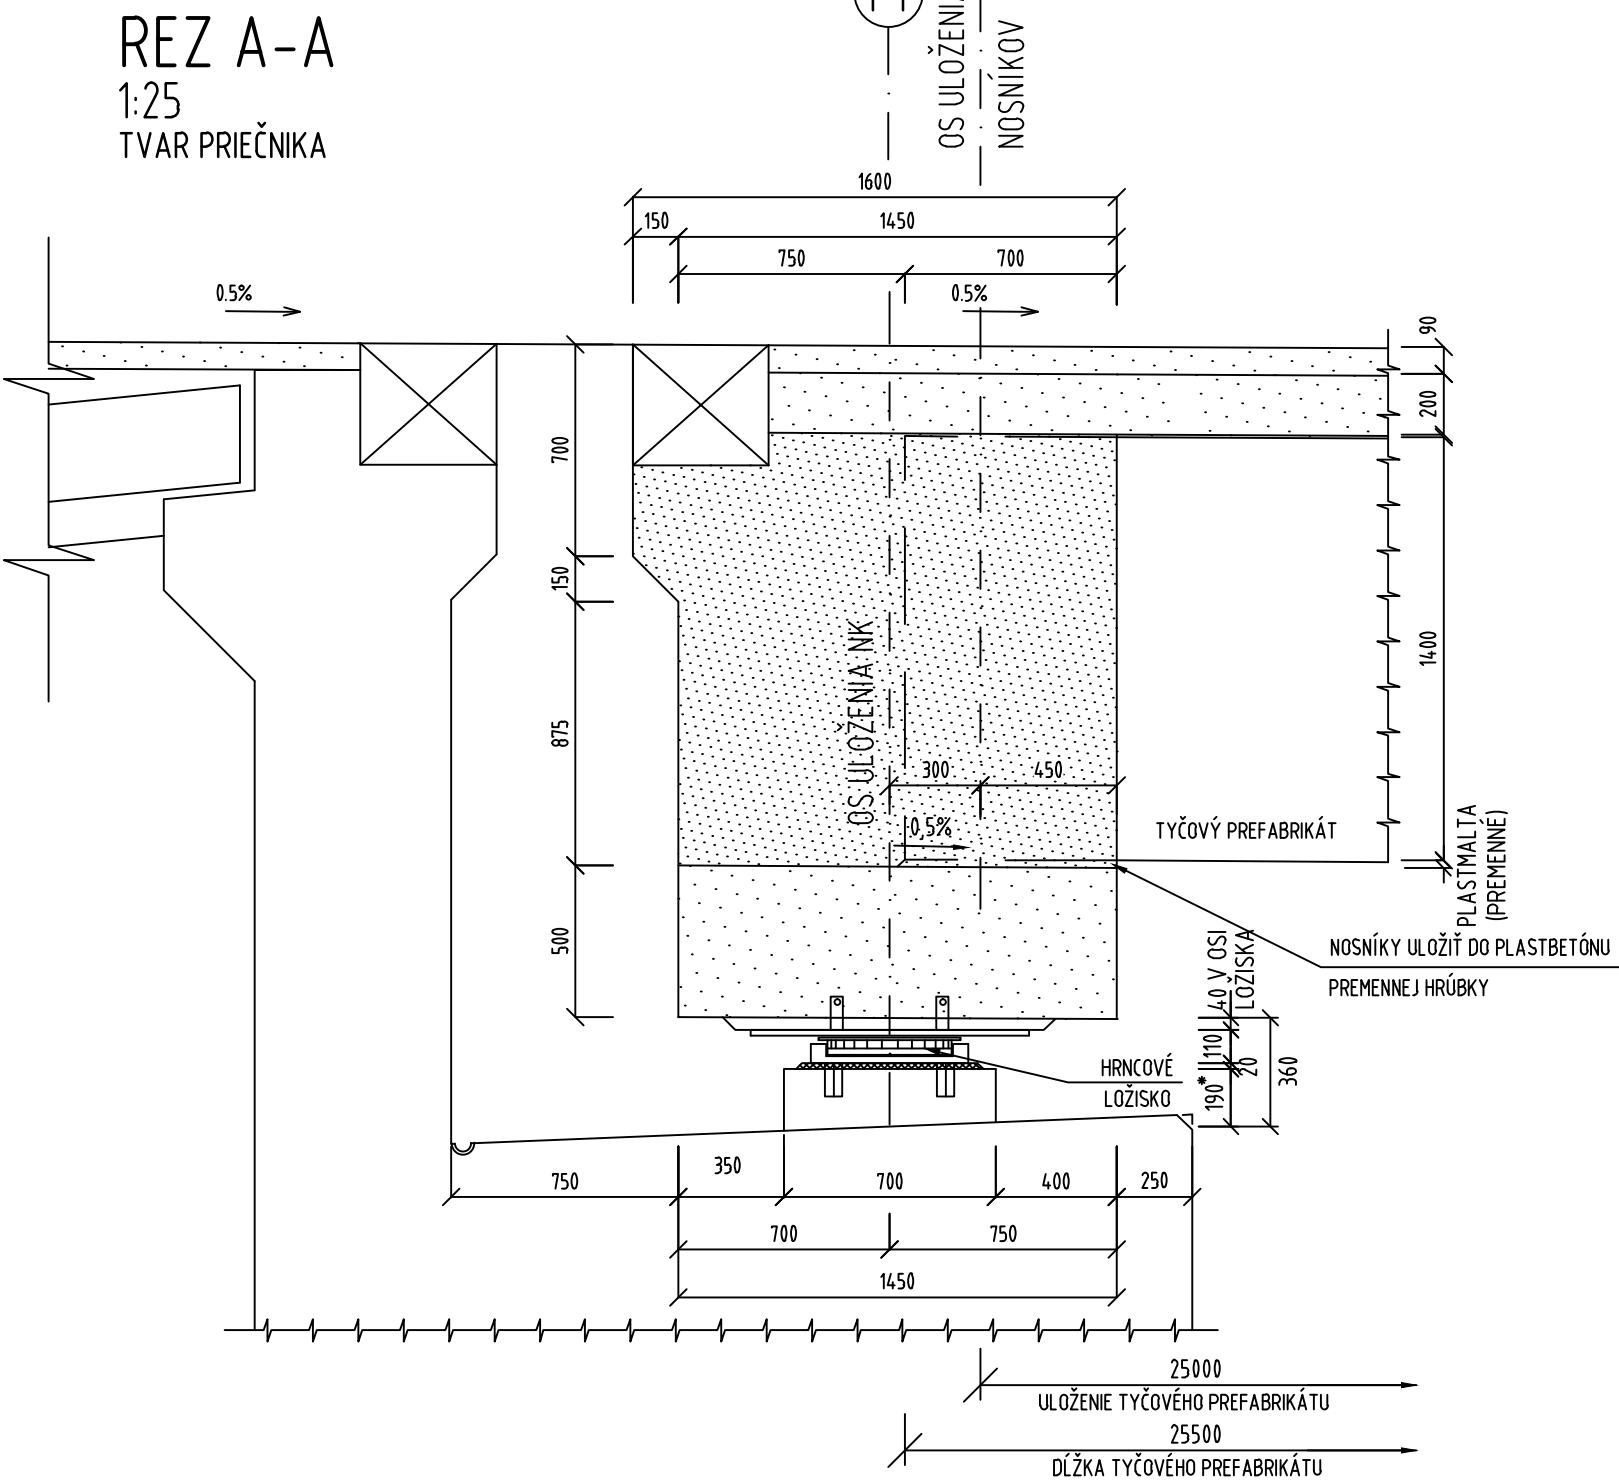
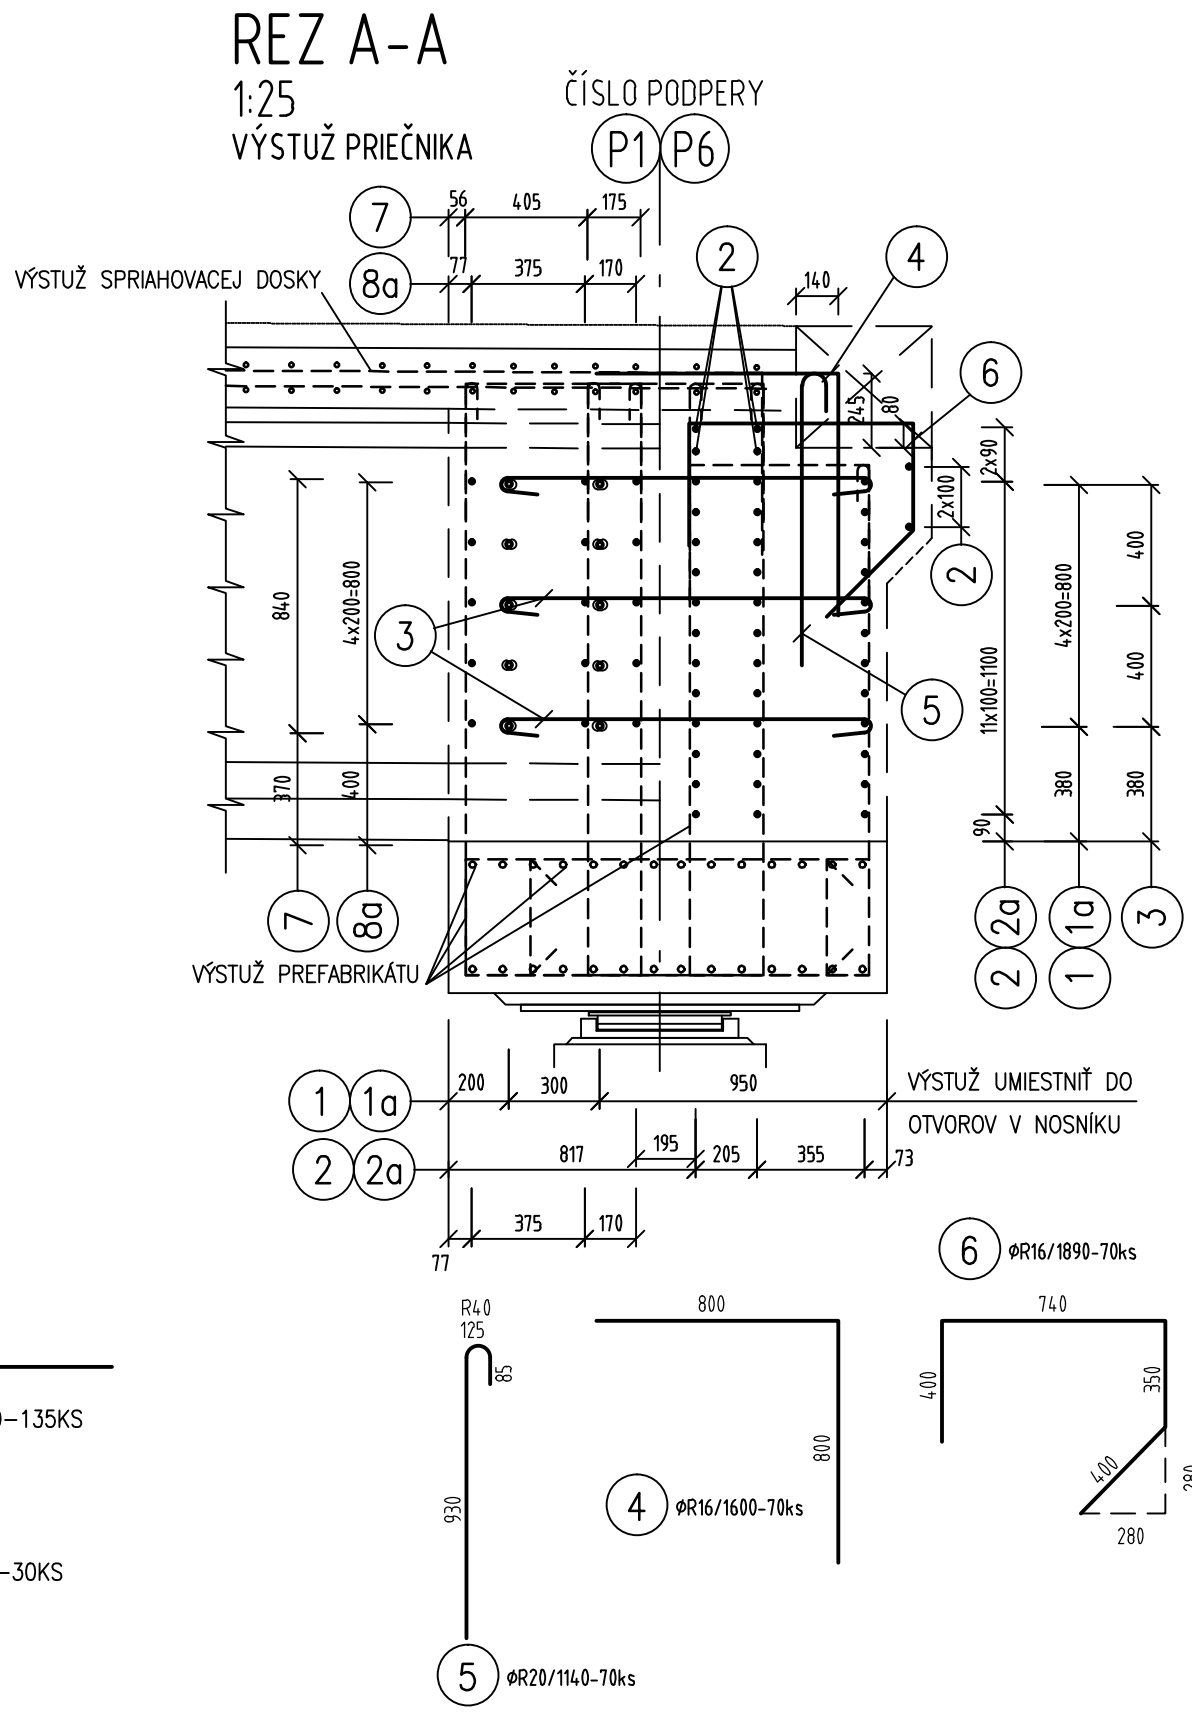
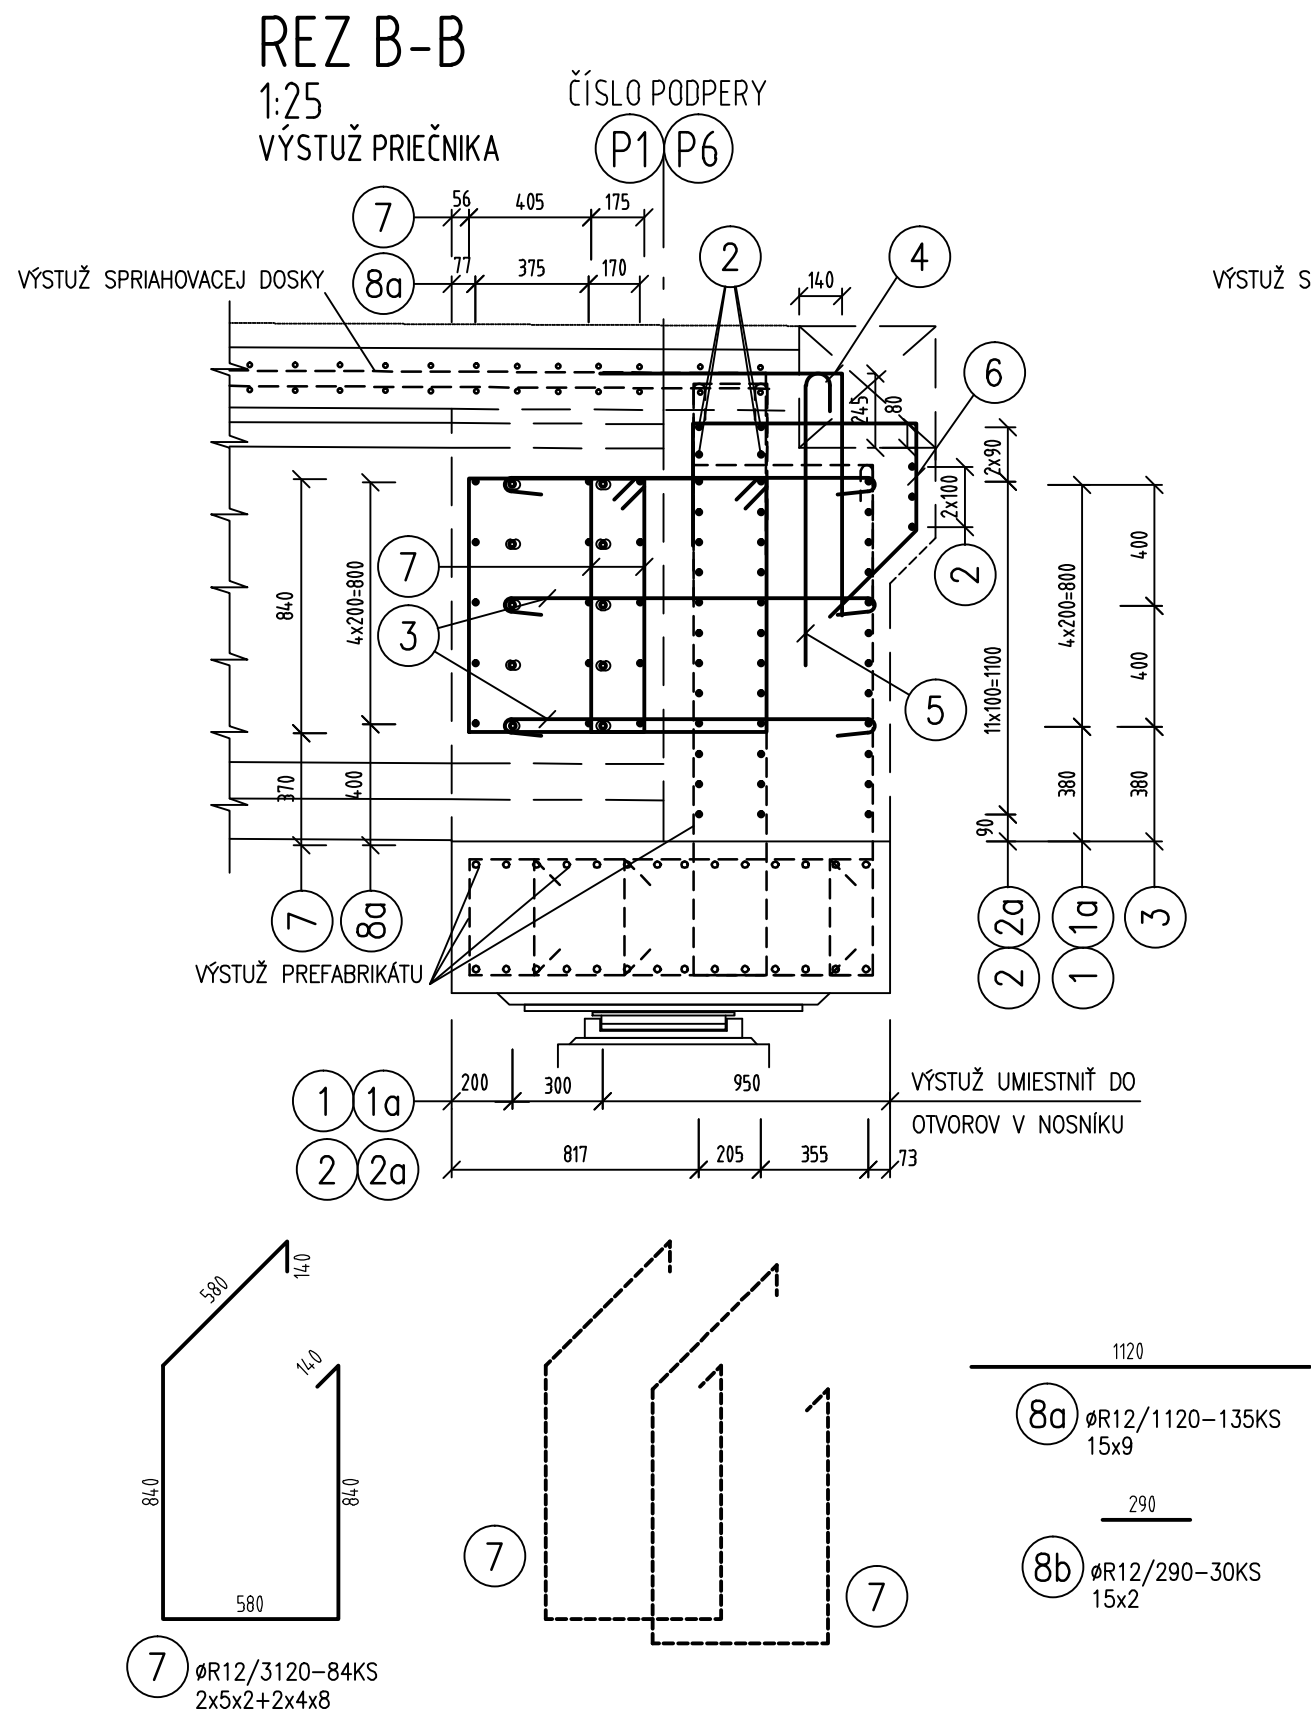


PÔDORYS  
1:25

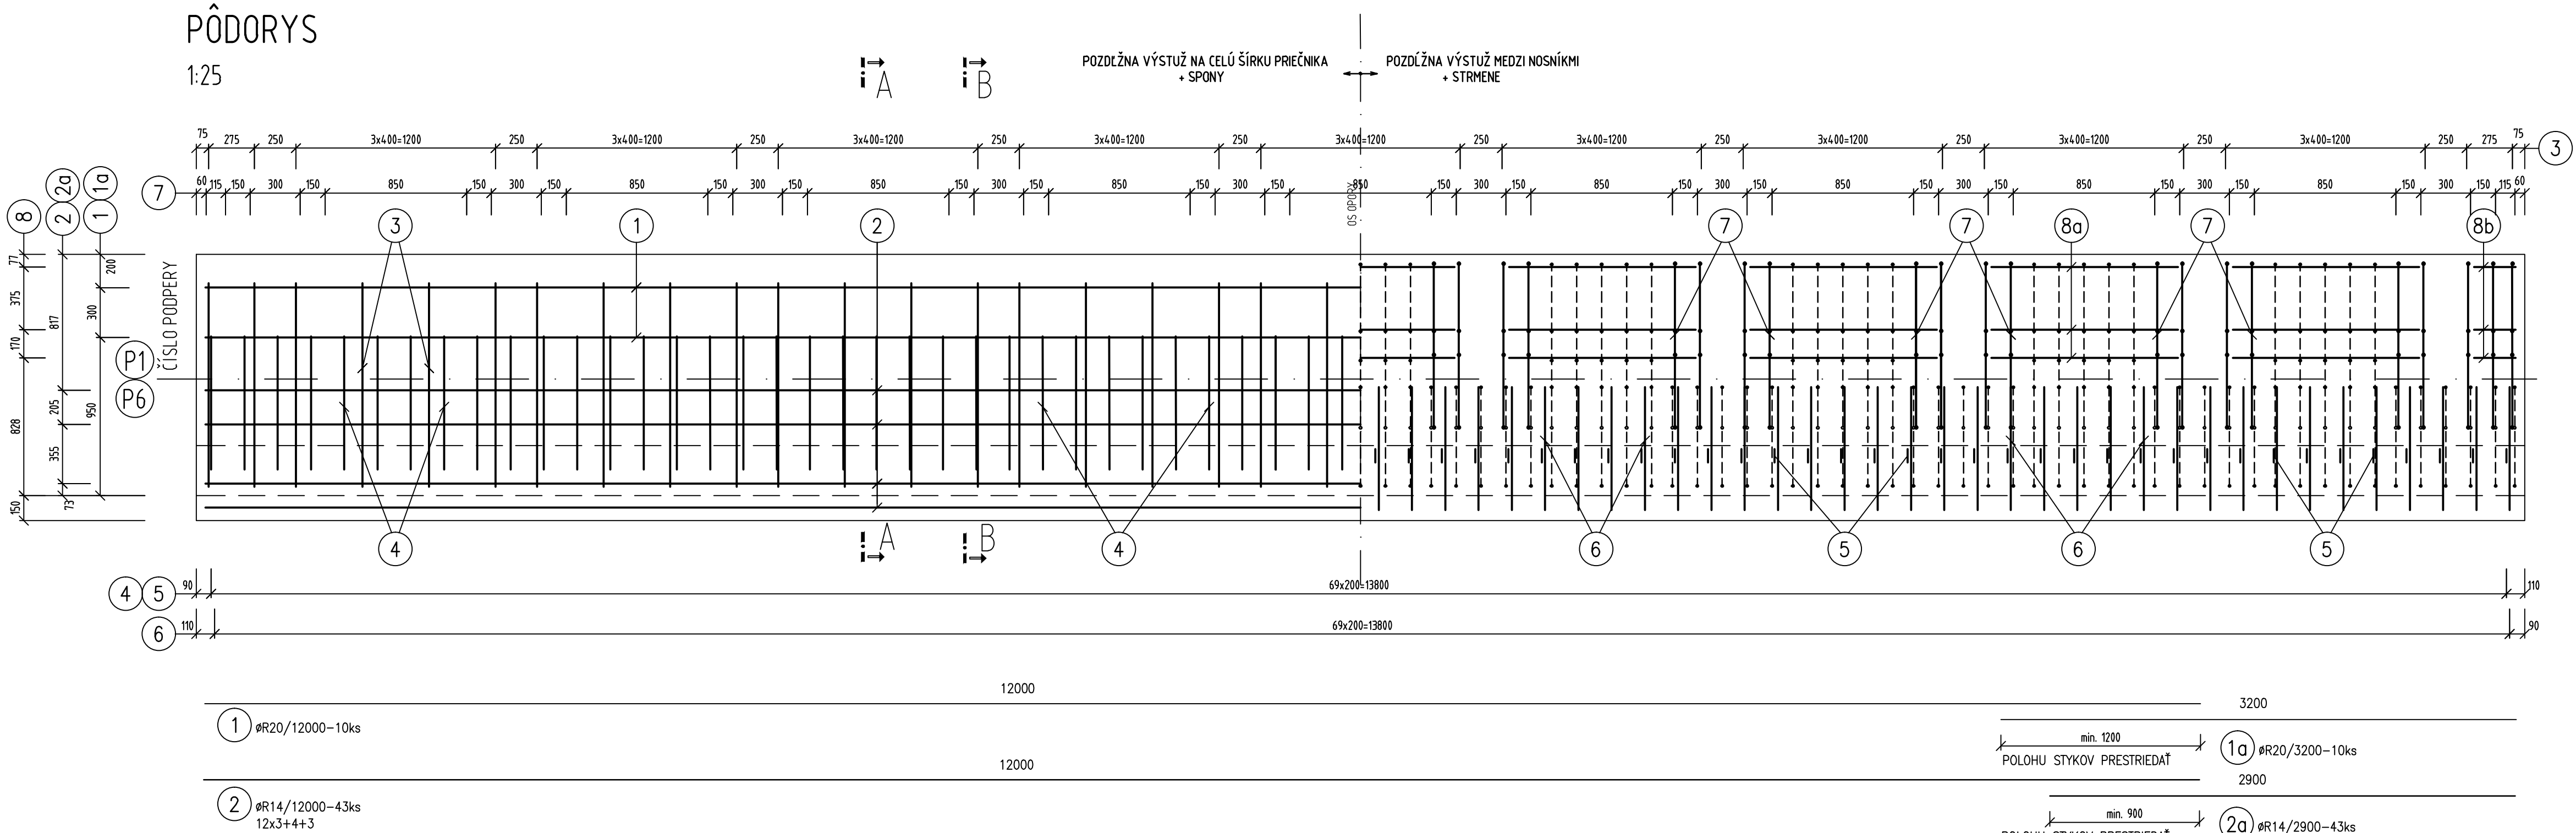

VÝKAZ VÝSTUŽE

Položka	ø	Dĺžka	Počet kusov	Celková dĺžka			
				[m]			
	[mm]	[mm]	[ks]	ø12	ø14	ø16	ø20
1	20	12000	10				120.00
1a	20	3200	10				32.00
2	14	12000	43		516.00		
2a	14	2900	43		124.70		
3	12	1430	120	171.60			
4	16	1600	70			112.00	
5	20	1140	70				79.80
6	16	1890	70			132.30	
7	12	3120	84	262.08			
8a	12	1120	135	151.20			
8b	12	290	30	8.70			
Dĺžka podľa ø [m]				593.6	640.7	244.3	231.8
Hmotnosť [kg/m]				0.888	1.208	1.578	2.466
Hmotnosť [kg]				527.0	774.2	385.6	571.7
Hmotnosť pre 1 dobetonávkový prierečník [kg]				2258.5			
Hmotnosť pre 2 dobetonávkový prierečník [kg]				4516.9			

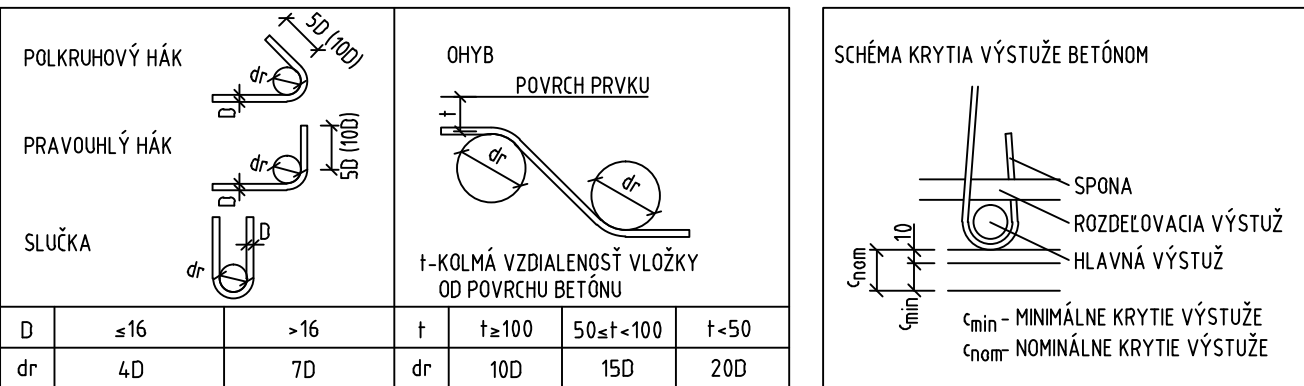

POUŽITÉ MATERIÁLY :

PRIEČNIKY - DOBETONÁVKA	... C30/37 - XC4,XD1,XF2 (SK) - C10.4 - Dmax16
BETONÁRSKA VÝSTUŽ	... B500B

POZNÁMKY :

KRYTIE: - PREFABRIKÁT PRIEČNIKA 50mm  
- DOBETONÁVKA PRIEČNIKA 55mm  
KÓTOVANÉ V OSI PRÚTOV  
OSADENIE DRENÁŽNEJ RÚRKY V PRIEČNIKU OPORY č.6 - VIĎ PRÍLOHA 9.5 VÝKRES ODVODNENIA  
DETAILY RIŠENIA KOTVENÝCH TYČÍ BUDÚ UPRESNENÉ PO DOHODE SO ZHOTOVITEĽOM STAVBY

OBJEDNÁVATEĽ



NÁRODNÁ DIAĽNIČNÁ SPOLOČNOSŤ

DOKUMENTÁCIA NA REALIZÁCIU STAVBY  
201-00

ZÁKAZKA	DIAĽNIČNÝ PRIVÁDZAČ LIETAVSKÁ LÚČKA - ŽILINA I. ETAPA km 0,0 - 3,8		GC GEOCONSULT	
ČASŤ STAVBY	201-00 MOST NAD ÚDOLÍM V KM 2,450		MIETČOVA 21, P.O. BOX 34 820 05 BRATISLAVA 25 TEL. - 02/5057 4703. FAX. - 02/5057 4798	
PRÍLOHA	VÝKRES TVARU A VÝSTUŽE DOBETONÁVKY PRIEČNIKA Č.1, 6		STUPEŇ	ČÍSLO ZÁKAZKY
OBJEDNÁVATEĽ	NÁRODNÁ DIAĽNIČNÁ SPOLOČNOSŤ, a.s.		DRS	134.7/1230
HLAVNÝ INŽ. PROJ.	TECH. KONTROLA	SÚRADNICOVÝ SYSTÉM	KATASTRÁLNE ÚZEMIE: LIETAVSKÁ LÚČKA, PORUBKA	
ZOOP. PROJ.	VYPRACOVAL	JTSK		
DATUM	FORMÁT	MIERKA	8.1.2	
05.2015	8x A4	1:100, 1:25		