



M 1:200

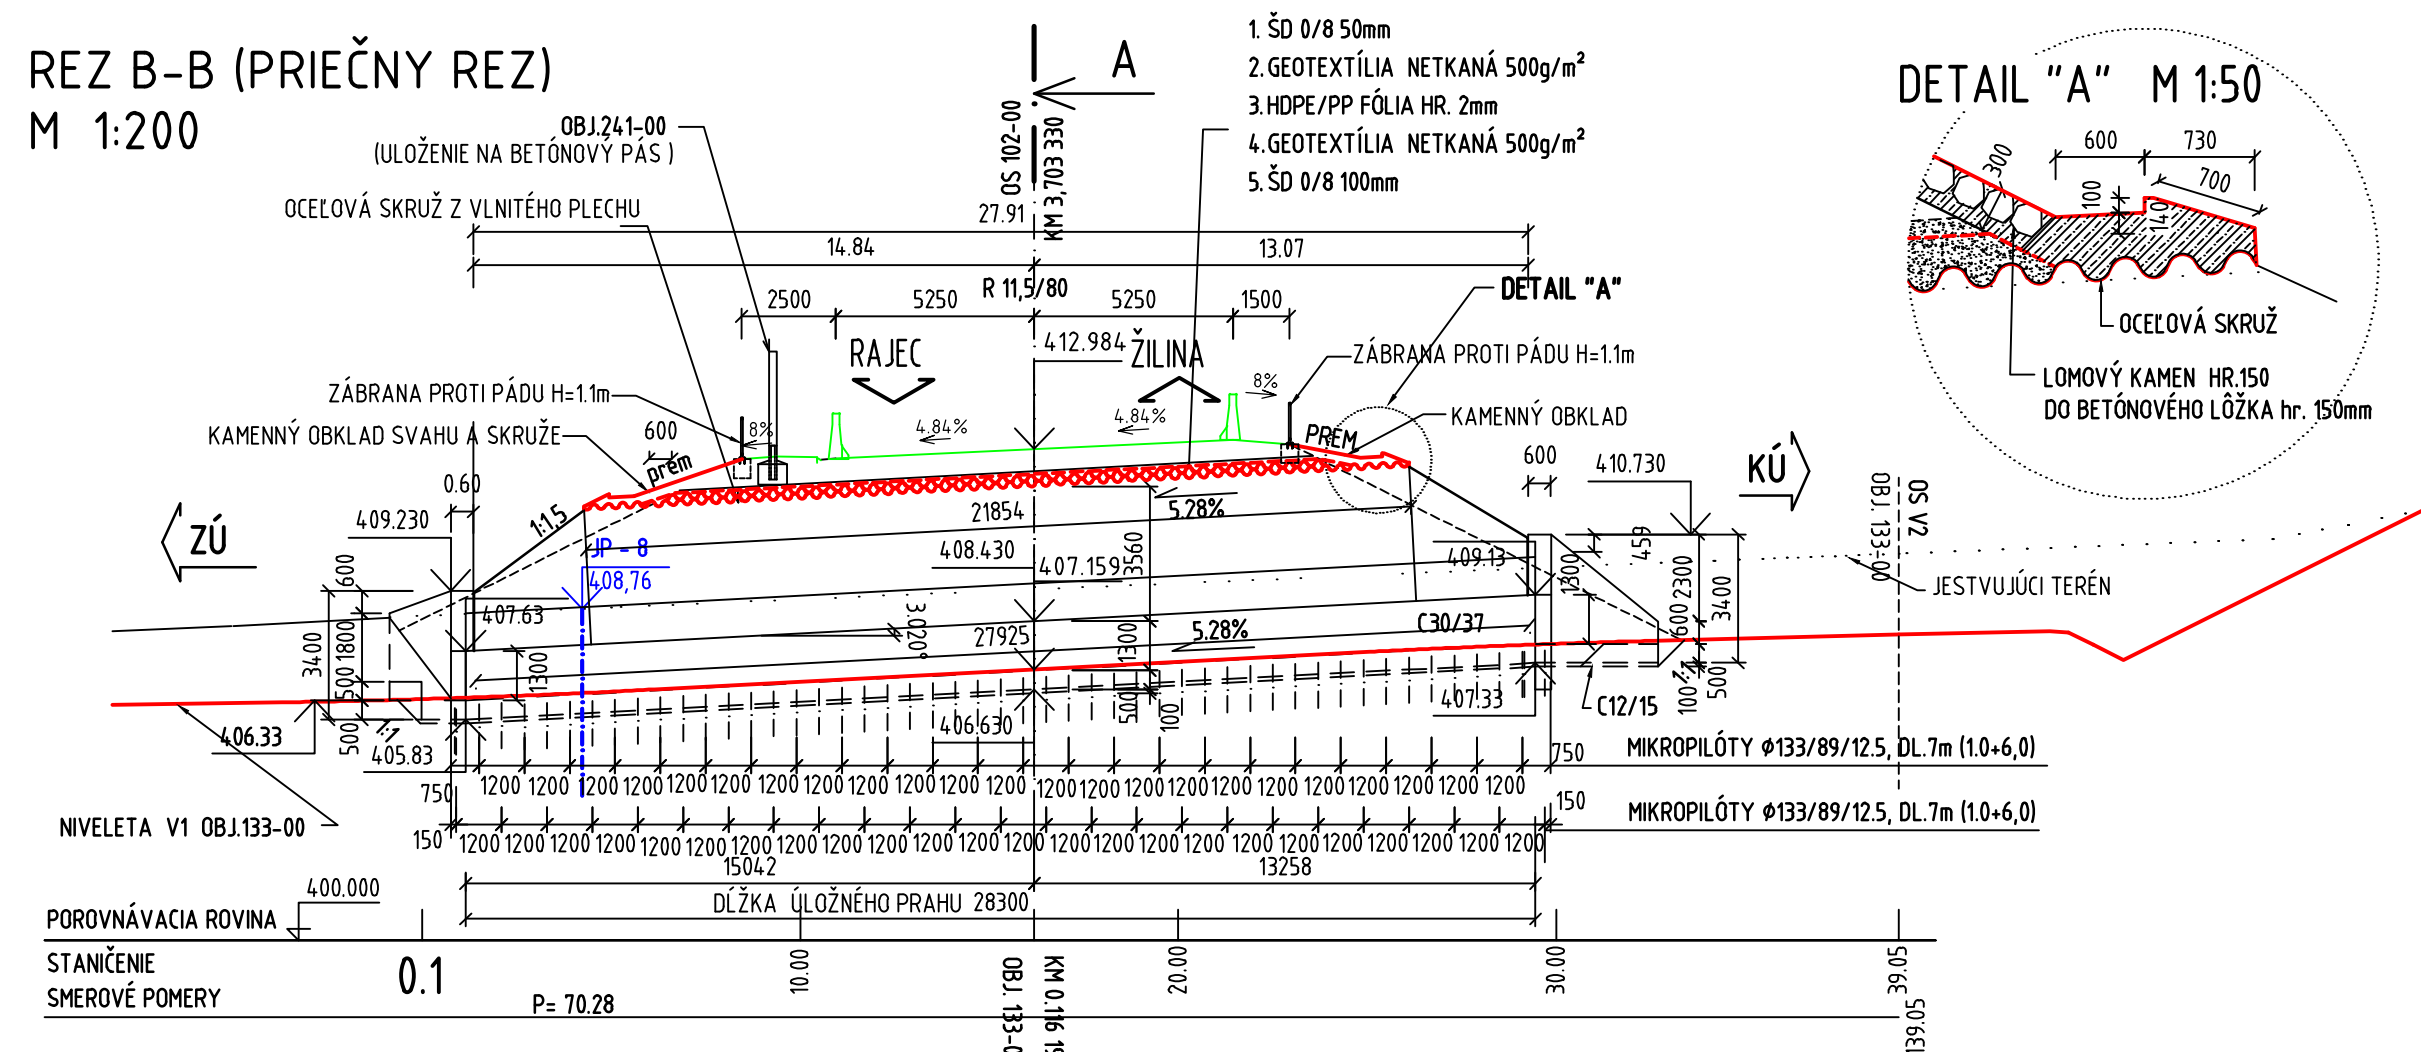


M 1:200

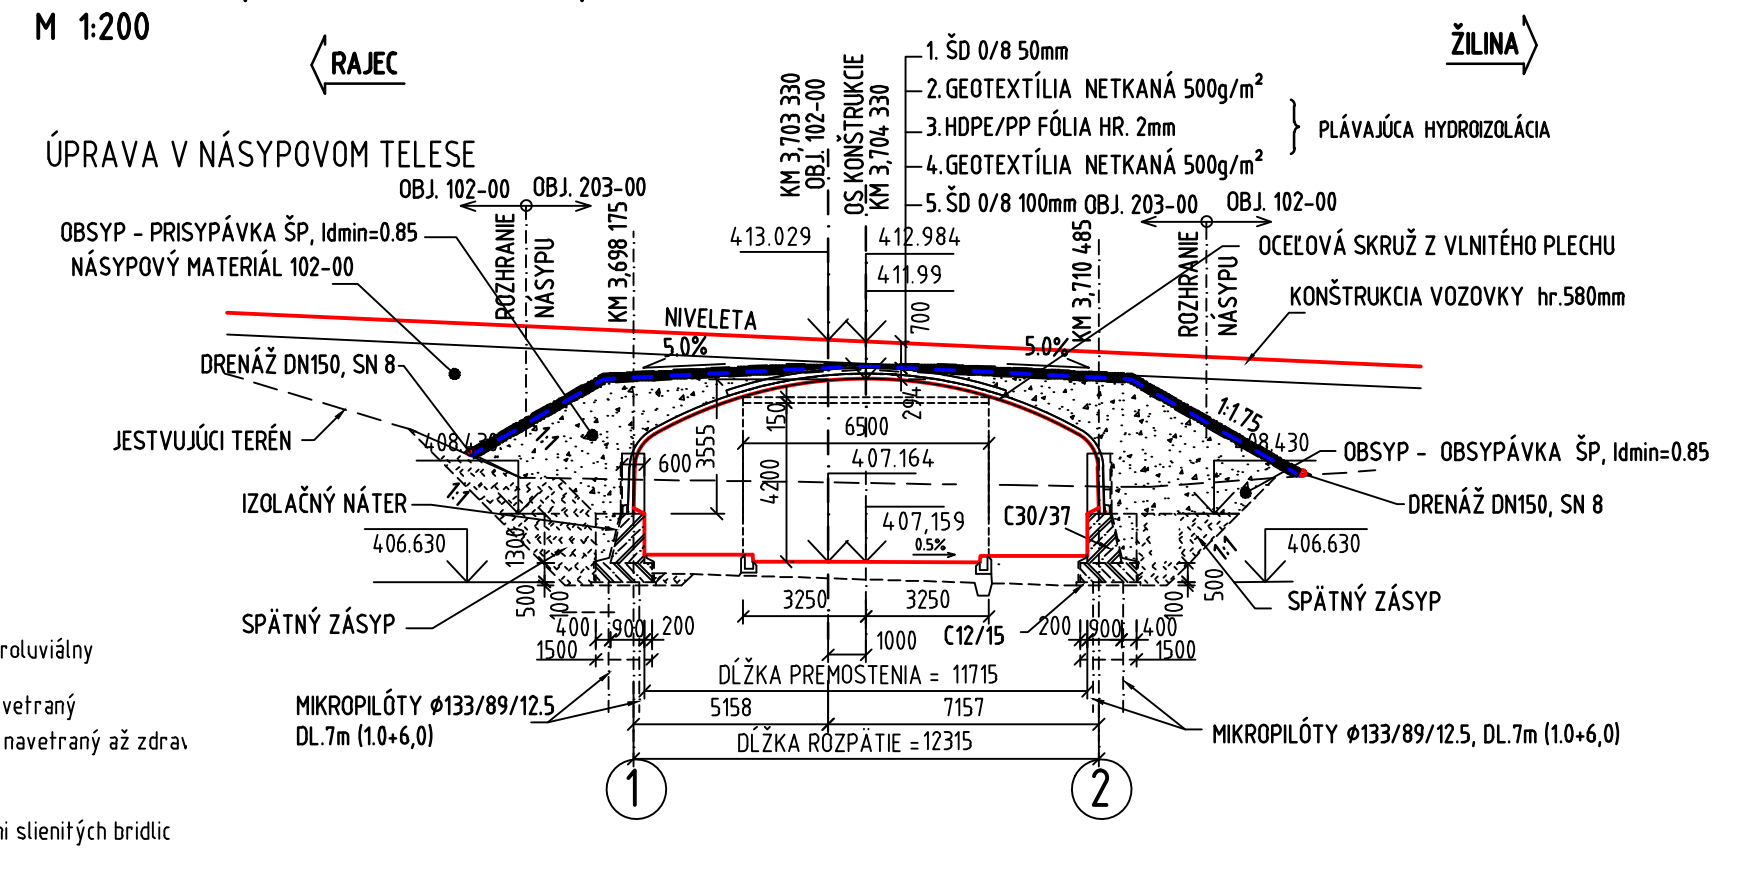



NÁRODNÁ DIAĽNIČNÁ SPOLOČNOSŤ
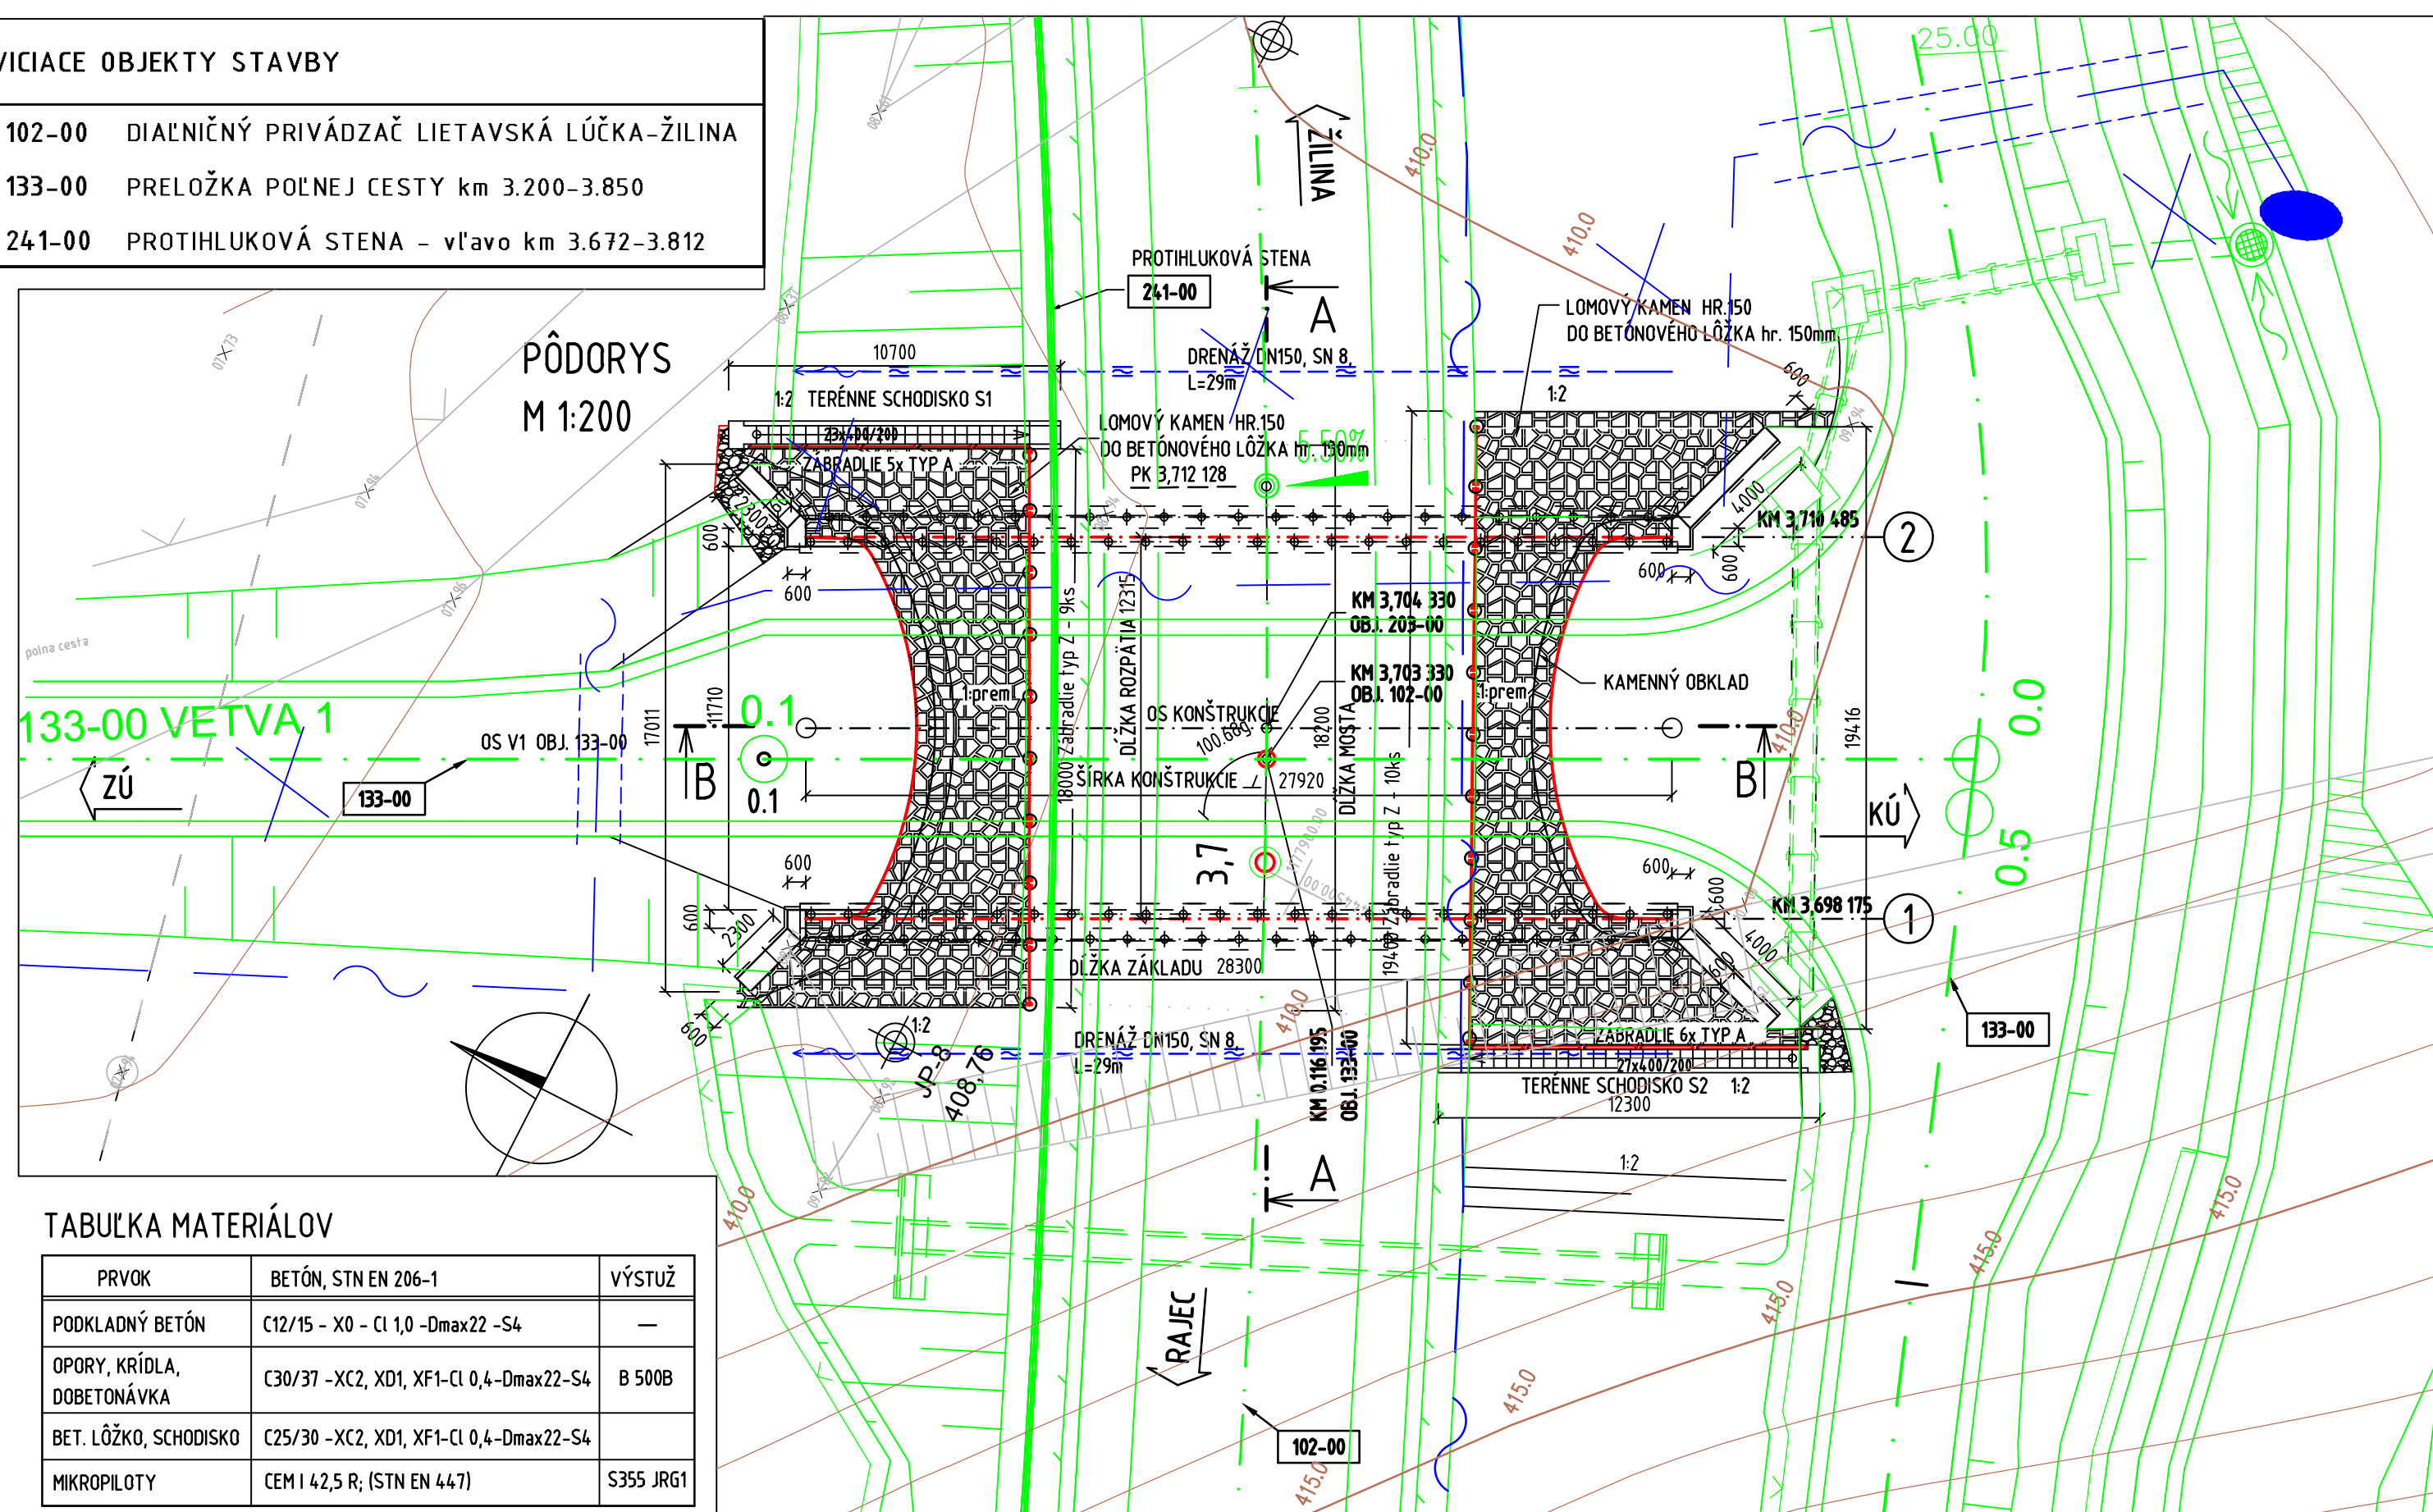
| | |
|-----------|--|
| SO 102-00 | DIALEKČNÝ PRIVÁDZAČ LIETAVSKÁ LÚČKA-ŽILINA |
| SO 133-00 | PRELOŽKA POĽNEJ CESTY km 3.200-3.850 |
| SO 241-00 | PROTIHLUKOVÁ STENA - vľavo km 3.672-3.812 |



| PRVOK | BETÓN, STN EN 206-1 | VÝSTUŽ |
|-------------------------------|--|-----------|
| PODKLADNÝ BETÓN | C12/15 - X0 - C1, 0 -Dmax22 -S4 | — |
| OPORY, KRÍDLA, DOBETONÁVKA | C30/37 -XC2, XD1, XF1-C1, 0, 4-Dmax22-S4 | B 500B |
| BET. LŮŽKO, SCHODISKO | C25/30 -XC2, XD1, XF1-C1, 0, 4-Dmax22-S4 | |
| MIKROPILOTY | CEM I 42,5 R; (STN EN 447) | S355 JRG1 |

DOKUMENTÁCIA NA REALIZÁCIU STAVBY
203-00

| | |
|---|--|
| ZÁKAZKA <div style="text-align: center;"> DIALNIČNÝ PRIVÁDZAČ LIETAVSKÁ LUČKA - ŽILINA I. ETAPA km 0,0 - 3,8 </div> |   |
| ČASŤ STAVBY <div style="text-align: center;"> 203-00 MOST NAD POĽNOU CESTOU V KM 3,705 </div> | MĽETÁČOVA 21, P.O. BOX 34 820 05 BRATISLAVA 25 TEL.: 02/5057 4703, FAX.: 02/5057 4798 |
| PRÍLOHA <div style="text-align: center;"> PREHLADNÝ VÝKRES </div> | <div style="display: flex; justify-content: space-between;"> <div style="border: 1px solid black; padding: 5px;"> STUPEŇ DRS </div> <div style="border: 1px solid black; padding: 5px;"> ČÍSLO ZÁKAZKY 1347/1230 </div> </div> |
| OBJEDNÁVATEĽ | NÁRODNÁ DIALNIČNÁ SPOLOČNOSŤ, a.s. |
| HLAVNÝ INŽ. PROJ. Ing. Ondrej KUPČO | TECH. KONTROLA Ing. Dušan Buriš, PhD. |
| ZODP. PROJ. Ing. Jozef DROBEČ | VYPRACOVAL Ing. Jozef DROBEČ |
| DÁTUM 05.2015 | FORMÁT 6xA4 |
| | SÚRADNICOVÝ SYSTÉM JTSK |
| | VÝŠKOVÝ SYSTÉM Bvp |
| | MIERKA M 1:200. 50 |
| | KATASTRÁLNE ÚZEMIE: LIETAVSKÁ LUČKA |
| | ČÍSLO PRÍLOHY <div style="text-align: center; font-size: 2em;">2</div> |
| | SÚPRAVA |