




REZ A2
M 1:50

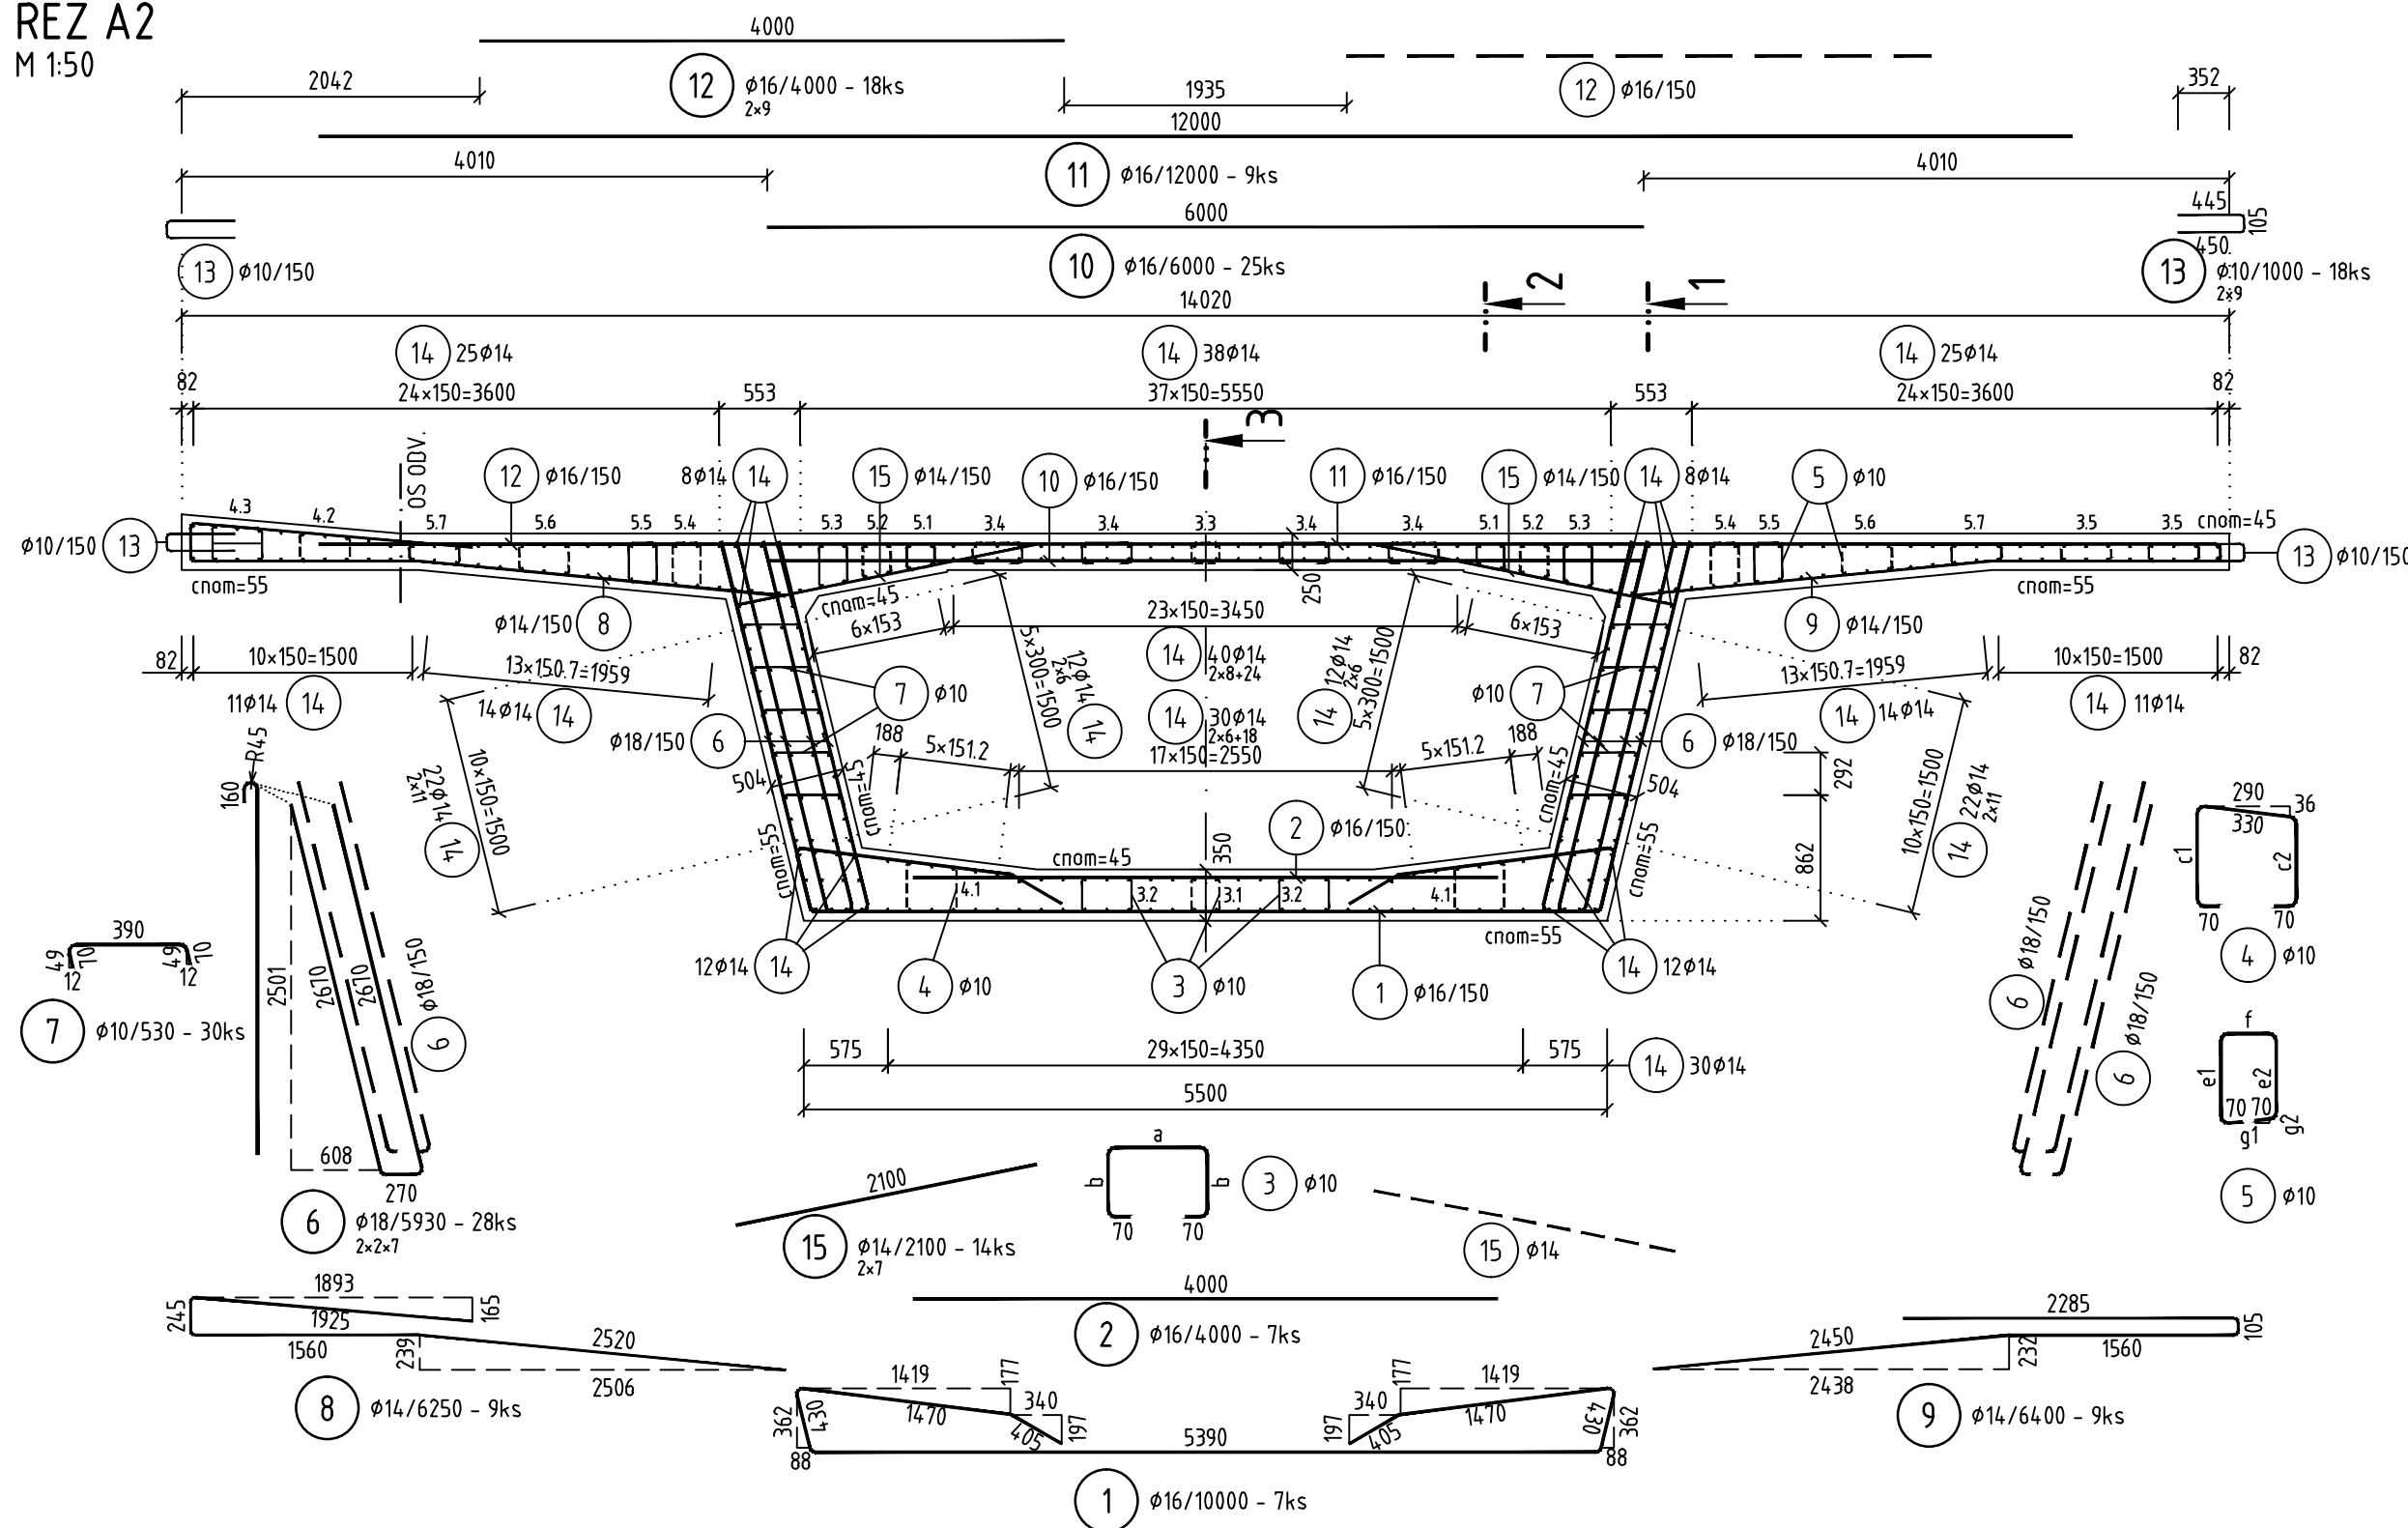

REZ A1
M 1:50

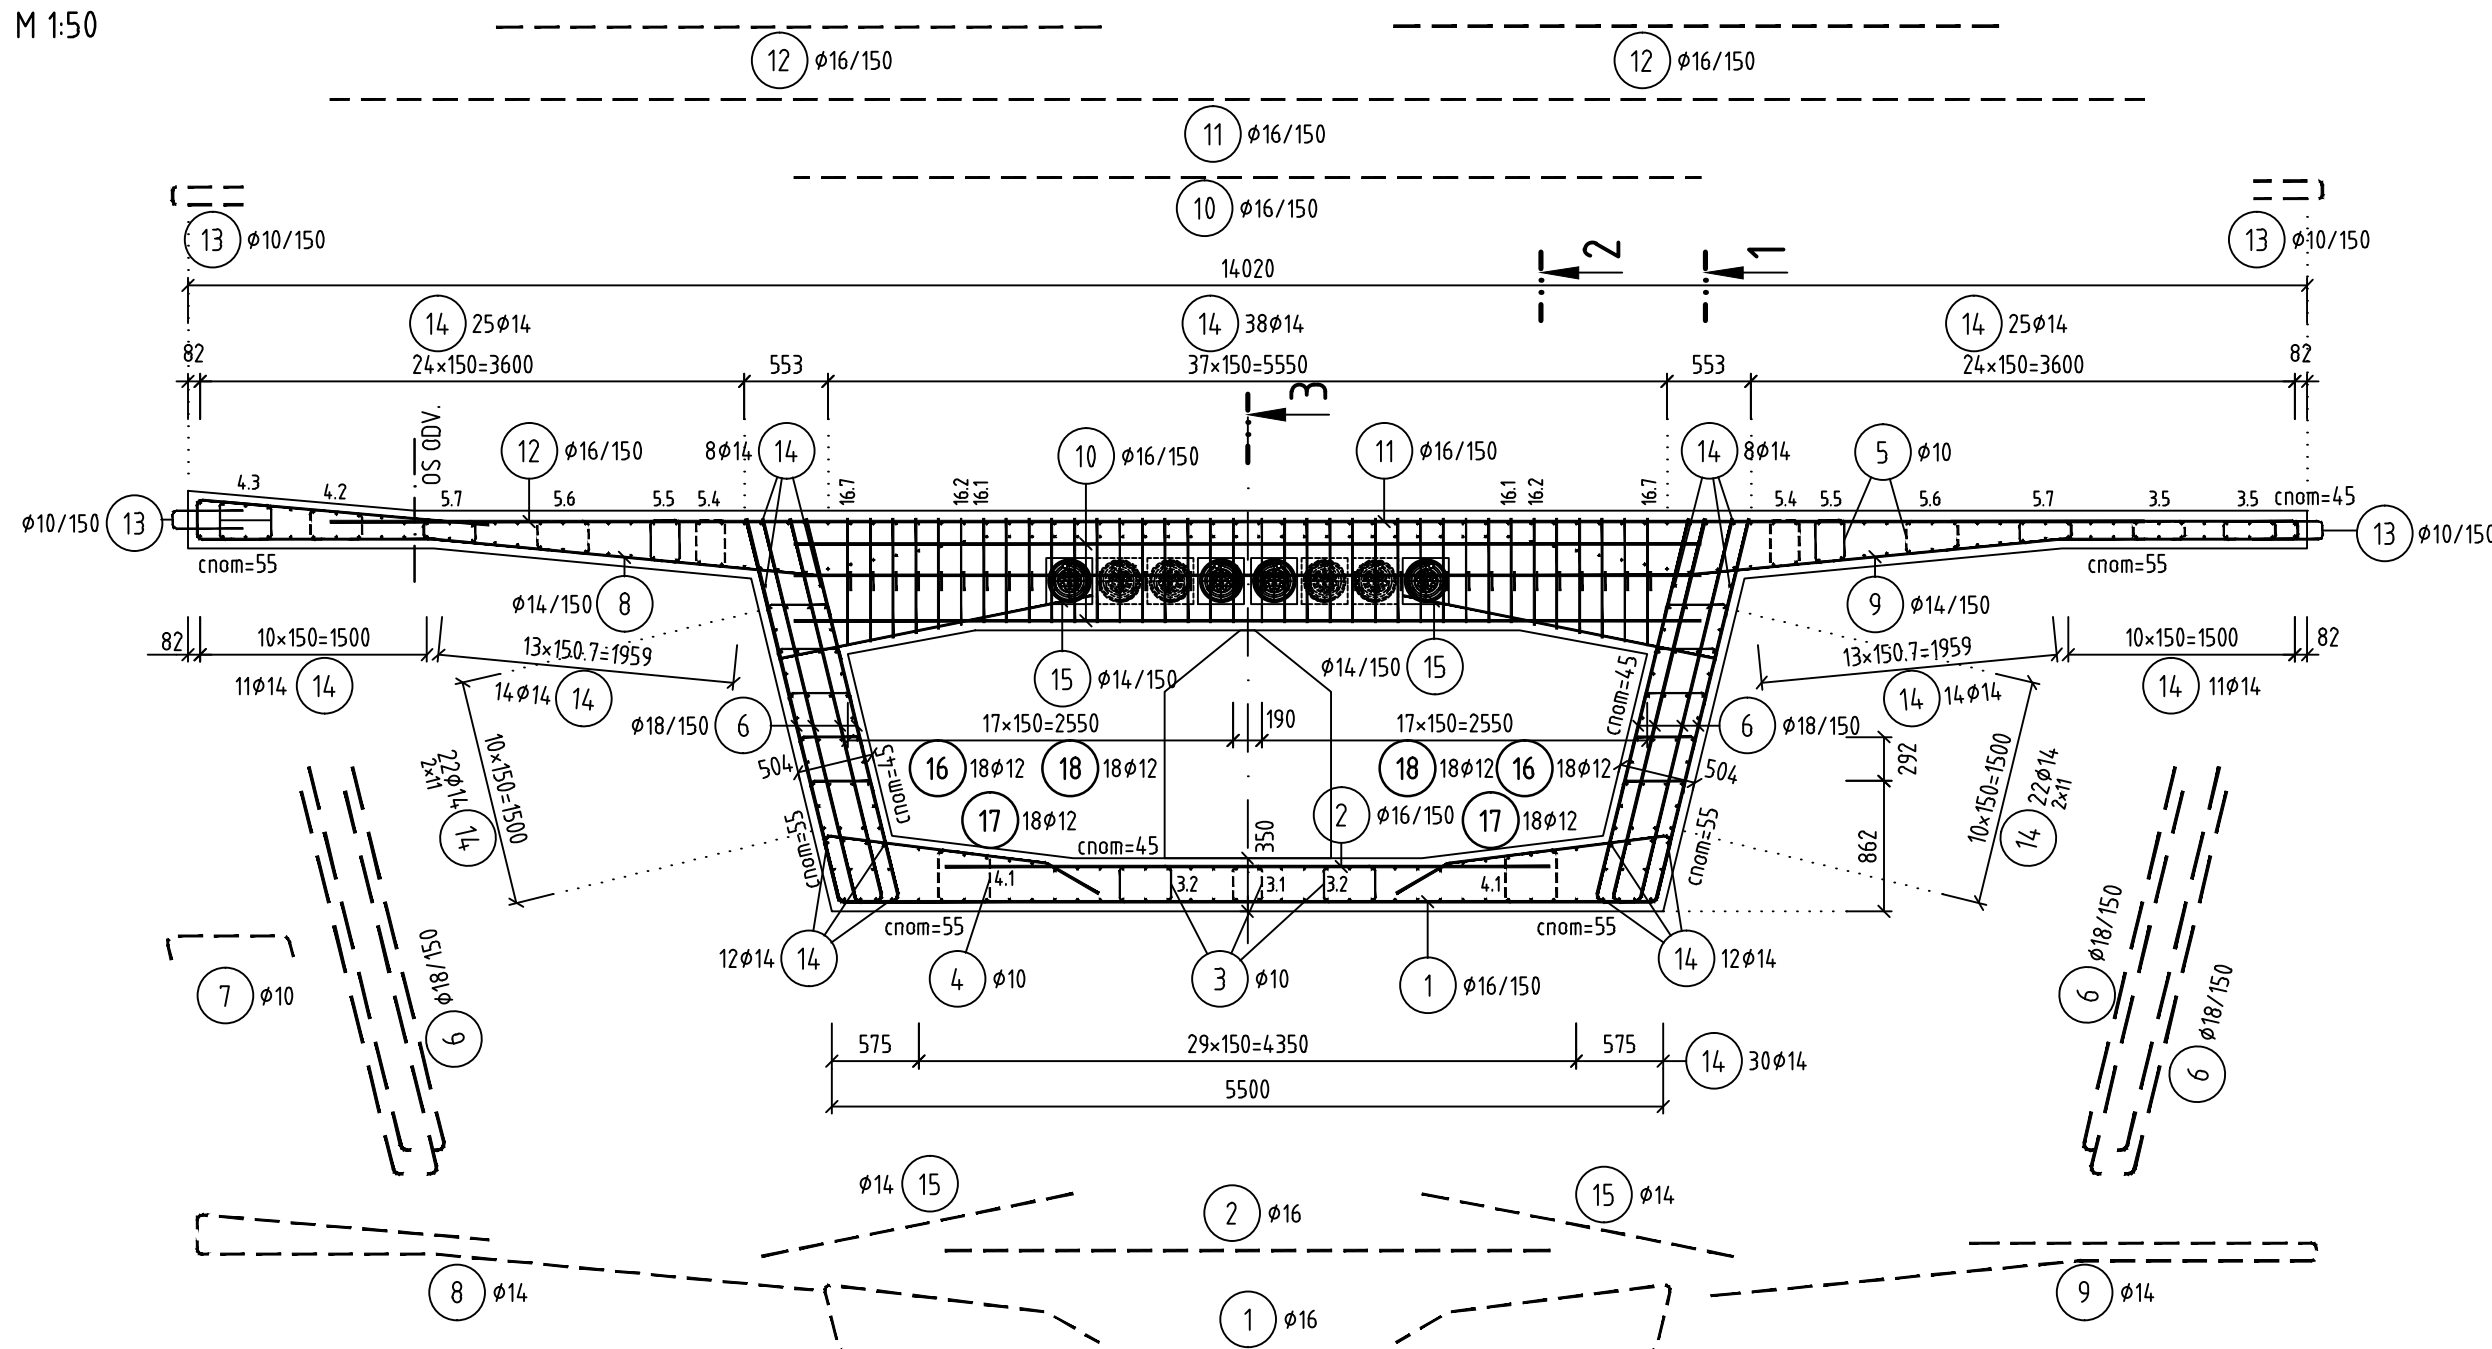


REZ A
M 1:50

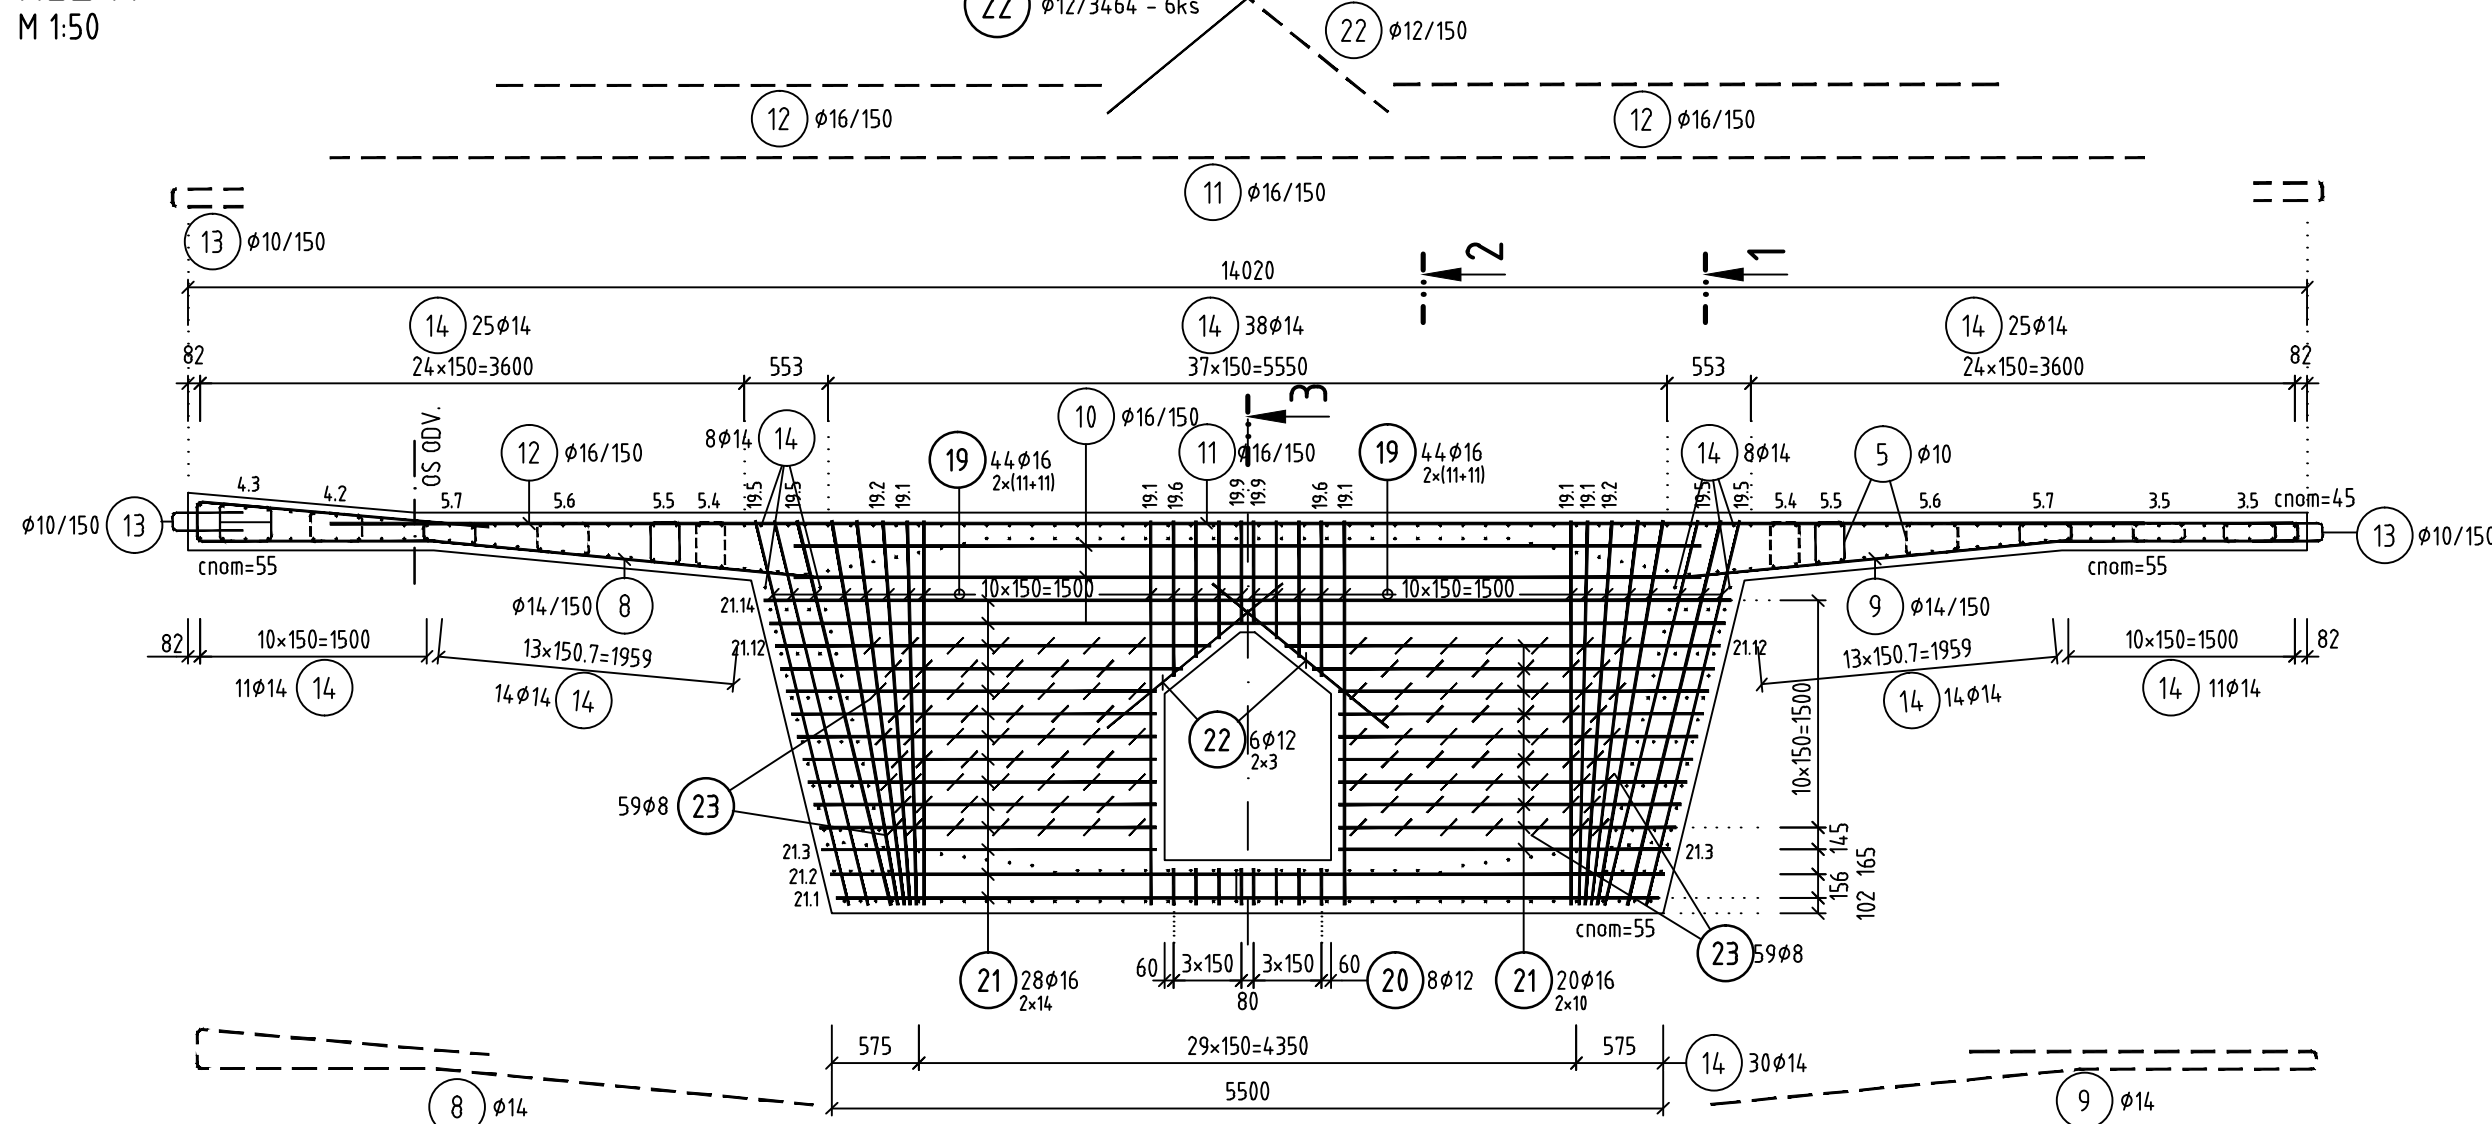


PÔDORYS
M 1:50

HORNÁ DOSKA

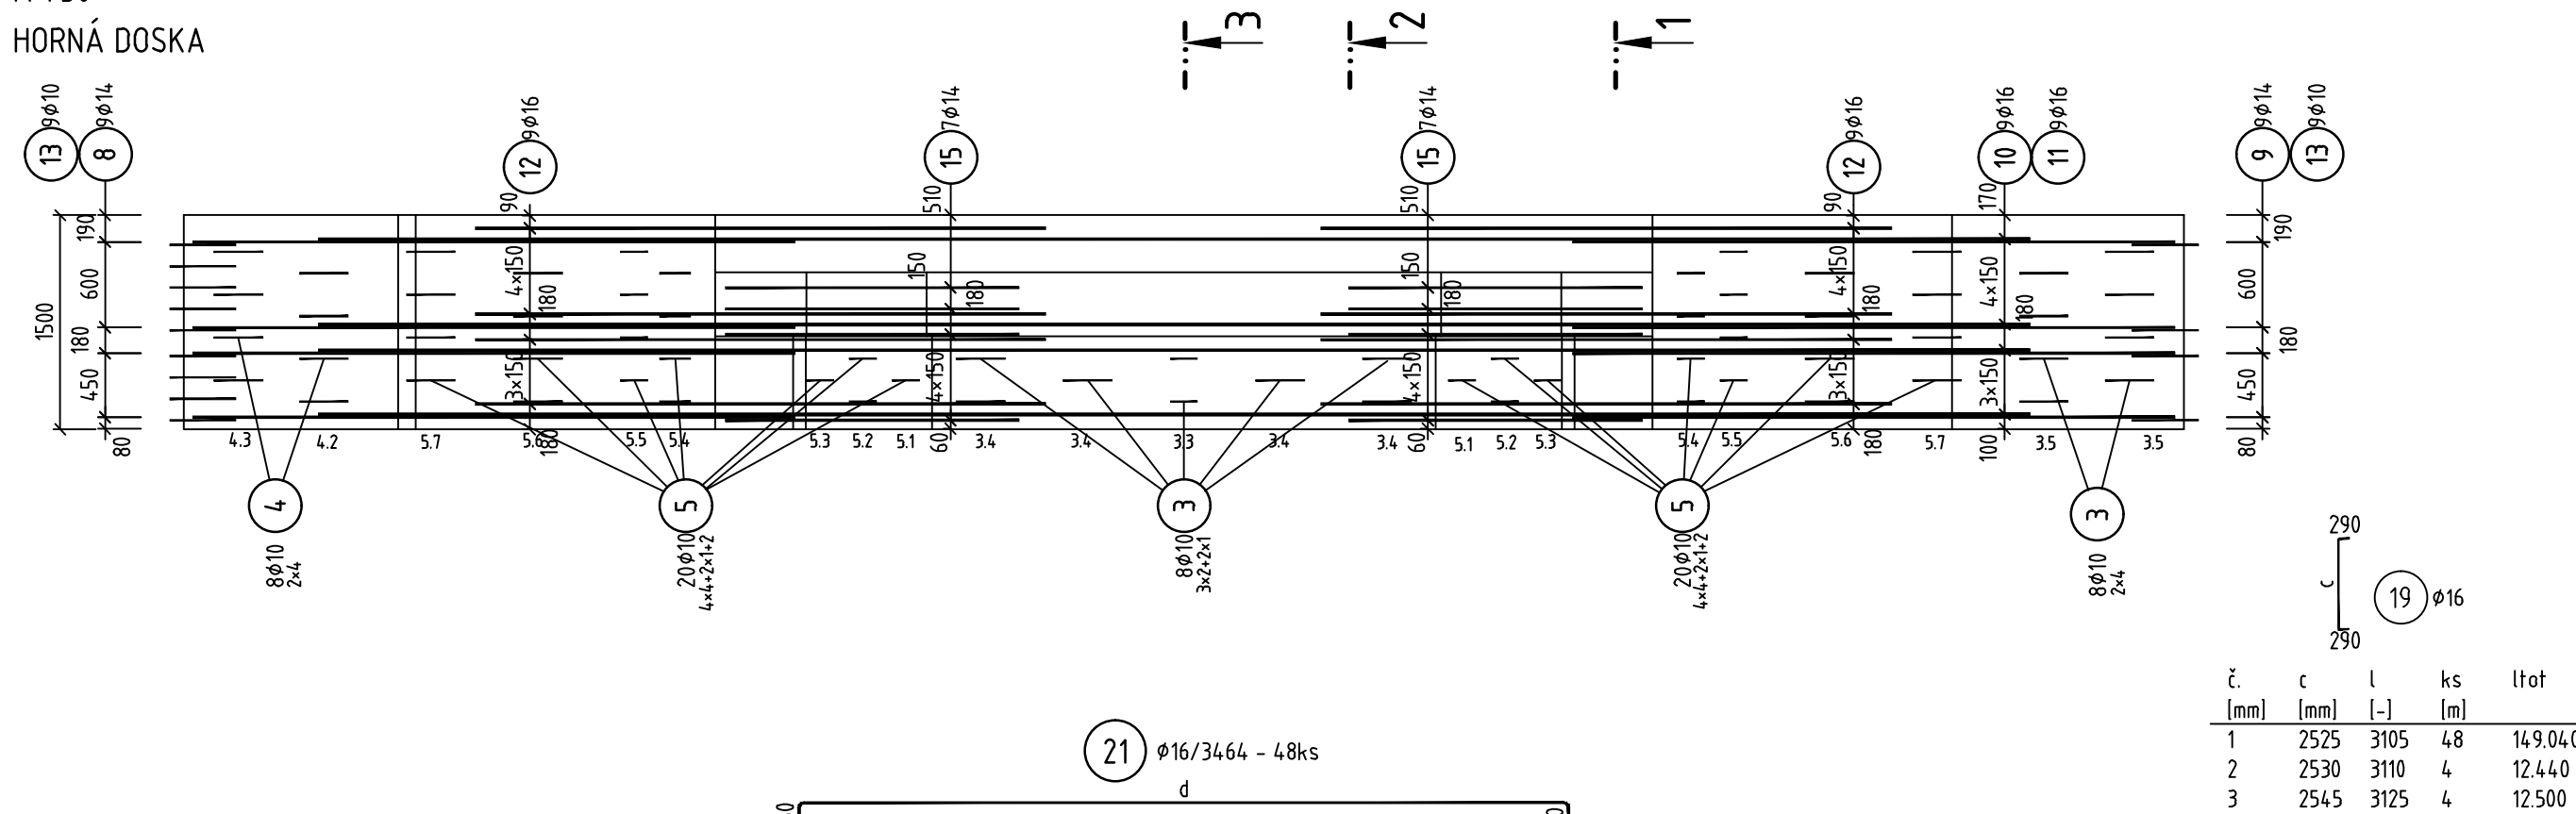


PÔDORYS
M 1:50


SPODNÁ DOSKA

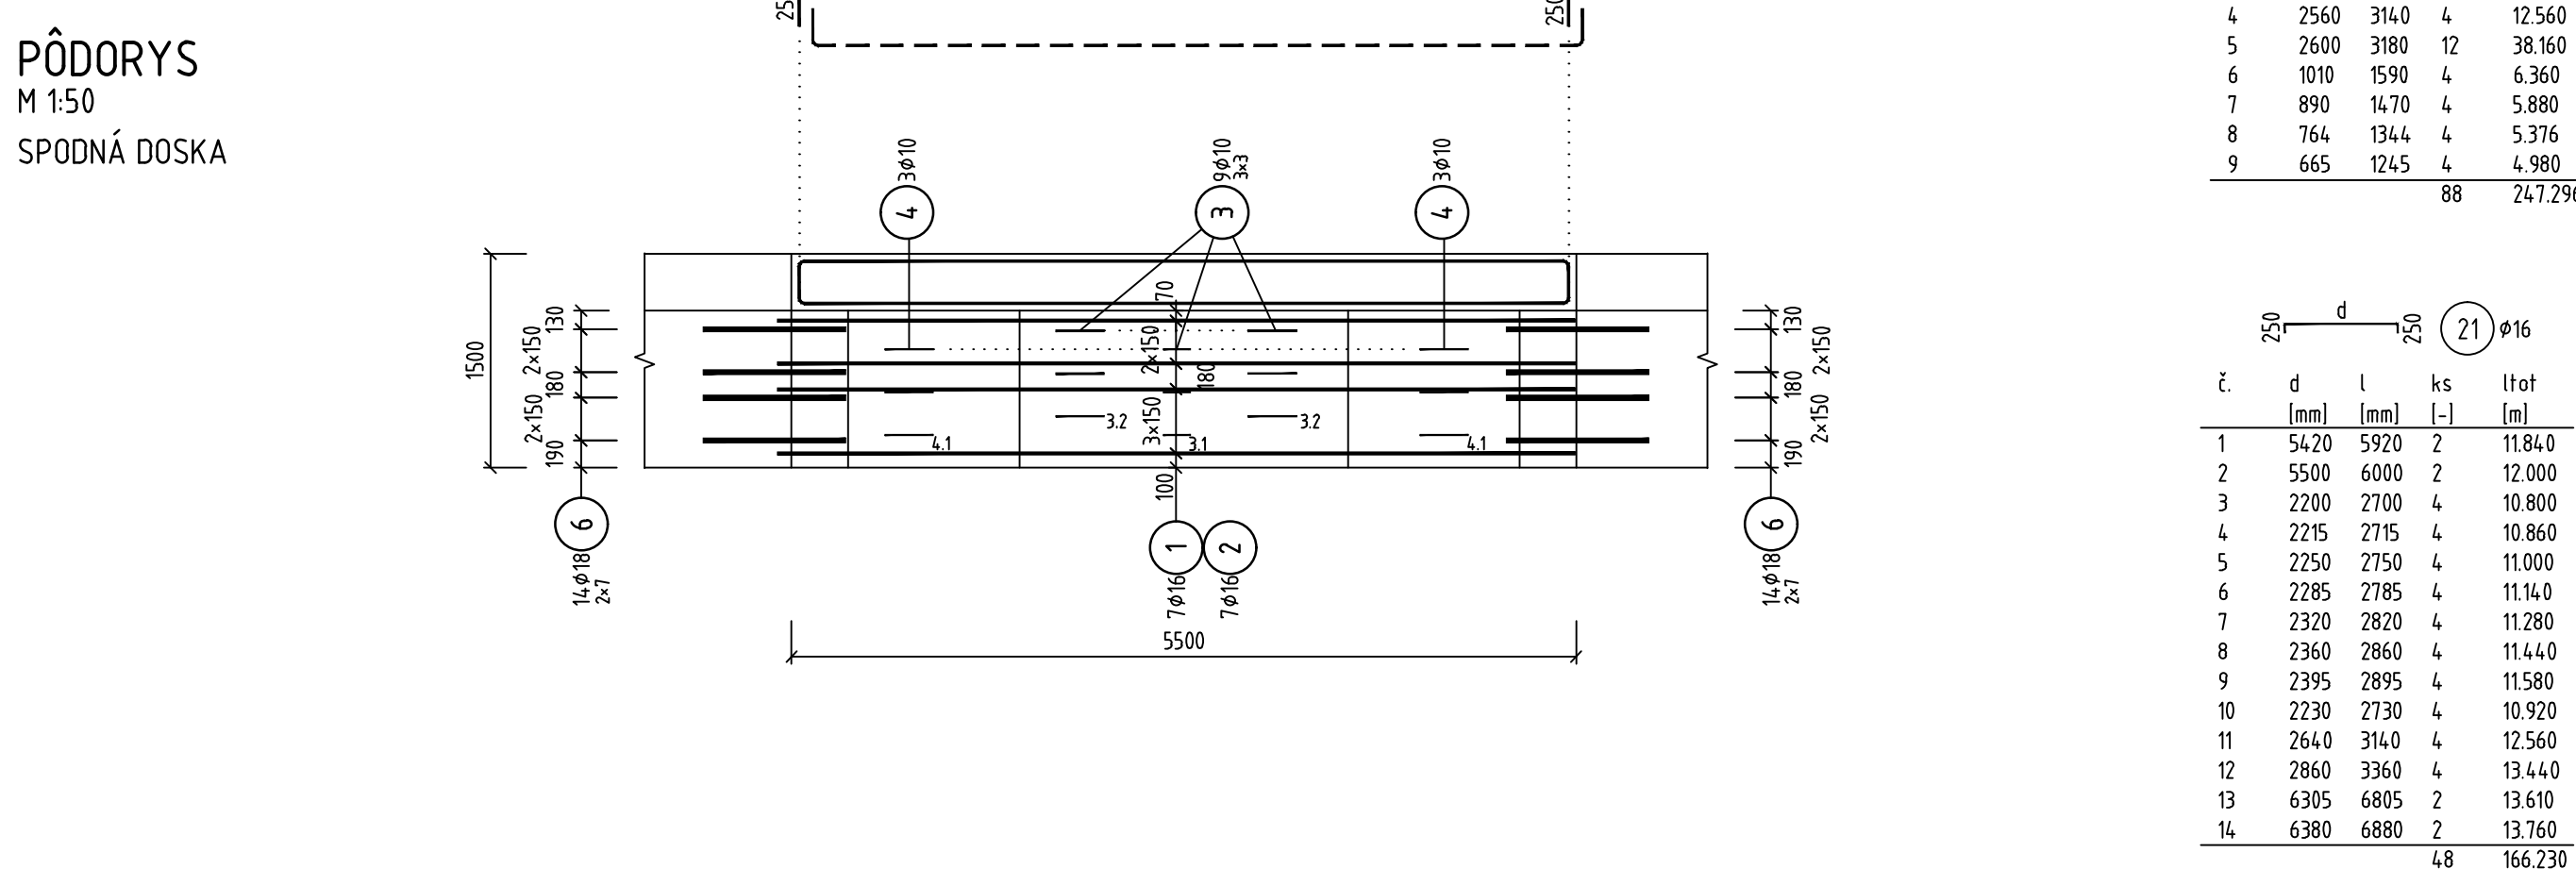


REZ 1-1
M 1:50

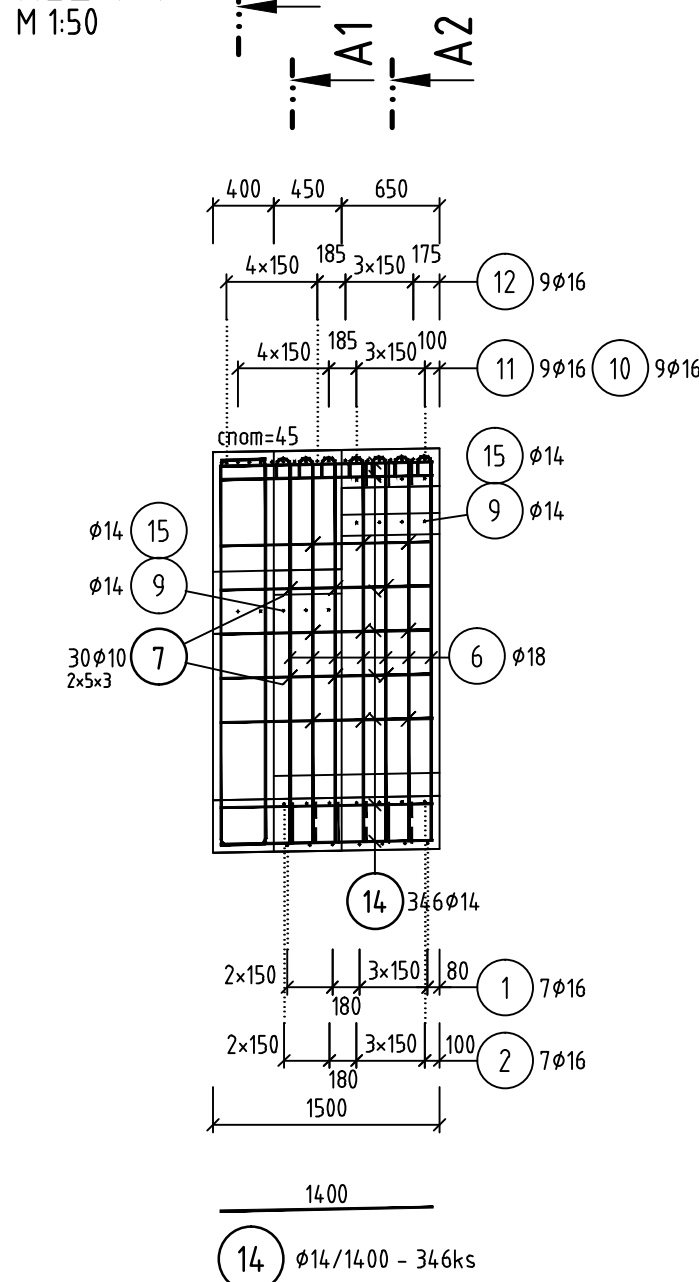

REZ 2-2
M 1:50

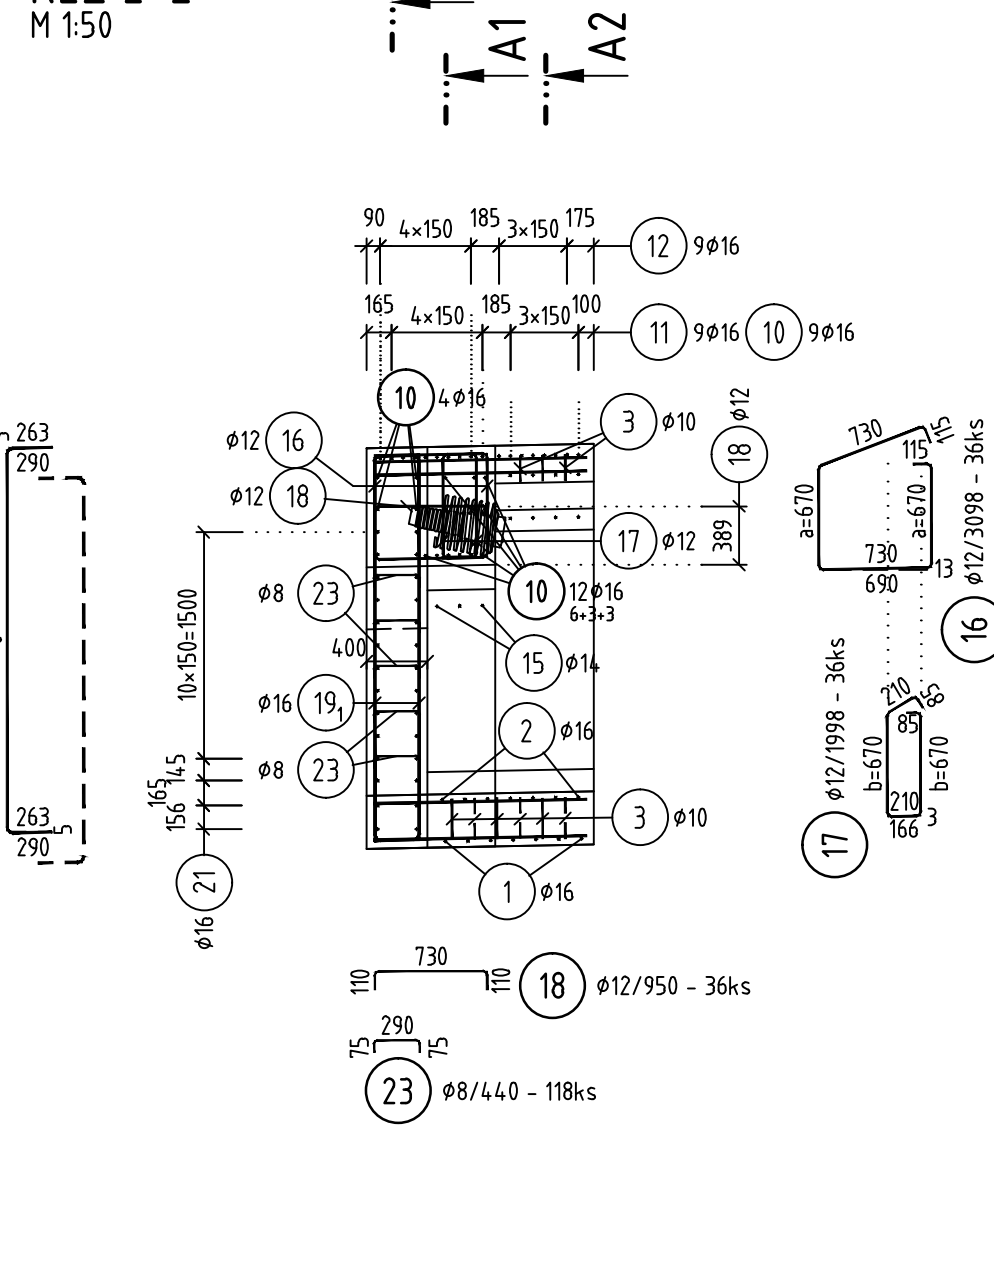

REZ 3-3
M 1:50

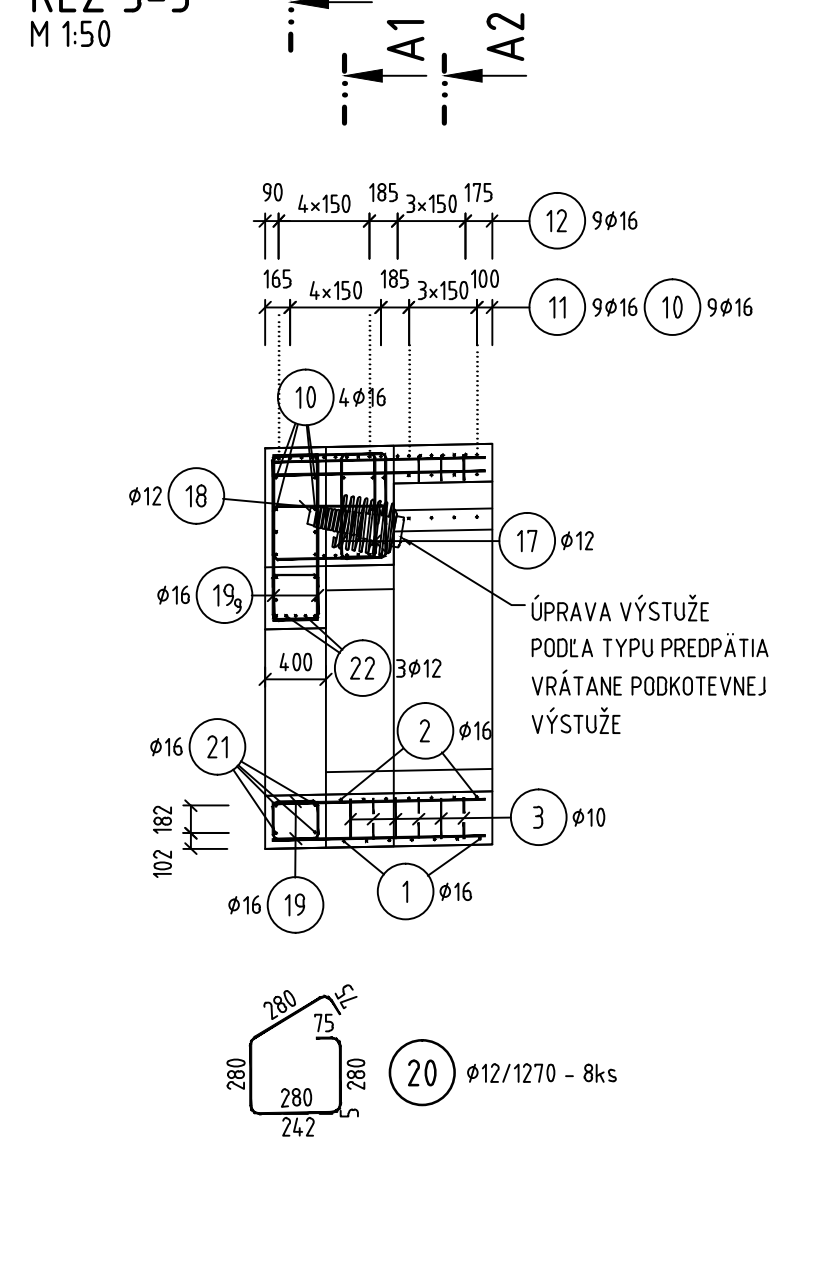

VÝKAZ VÝSTUŽE JEDNOHO SEGMENTU

Číslo	Profil [mm]	Dĺžka [mm]	Ks	Dĺžka podľa Ø					
				Ø8	Ø10	Ø12	Ø14	Ø16	Ø18
1	16	10000	7					70.00	
2	16	4000	7					28.00	
3	10	744	25		18.60				
4	10	958	14		13.41				
5	10	803	40		32.72				
6	18	5930	28					166.04	
7	10	530	30		15.90				
8	14	6250	9				56.25		
9	14	6400	9				57.60		
10	16	6000	25					150.00	
11	16	12000	9					108.00	
12	16	4000	18					72.00	
13	10	1000	18		18.00				
14	14	1400	34.6				484.40		
15	14	2100	14				29.40		
16	12	3098	36			111.53			
17	12	1998	36			71.93			
18	12	950	36			34.20			
19	16	2811	88					247.37	
20	12	1270	8			10.16			
21	16	3464	4.8					166.27	
22	12	3464	6			20.78			
23	8	440	118	51.92					
Celková dĺžka podľa Ø [m]				51.92	98.03	248.60	627.65	841.64	166.04
Hmotnosť bežného metra [kg/m]				0.395	0.617	0.888	1.208	1.578	1.998
Hmotnosť podľa Ø [kg]				20.49	60.44	220.71	758.46	1328.39	331.68
Spolu [kg]				2720.2					

CELKOVÝ POČET SEGMENTOV TYPU A1 = 18ks


CELKOVÁ HMOTNOSŤ = 18x2.72 = 48.96t

POZNÁMKY:

- VÝSTUŽ MUSÍ BYŤ UPRAVENÁ PRE KONTRÉNY PREDPÍNACÍ SYSTÉM, VYRÁTANE VÝSTUŽE PODKOTEVNEJ OBLASTI
- VÝKAZ NEOSAHUJE VÝSTUŽ PRE FIXÁCIU POLOHY KÁBLOV, KÁBLE NIE SÚ OVIHANE (ZAKRIVENÉ V POZDLOŽNOM REZE)

BETÓN C40/50-XC2,XD1,XF2(SK)-C10.1-Dmax16

VÝSTUŽ B500B

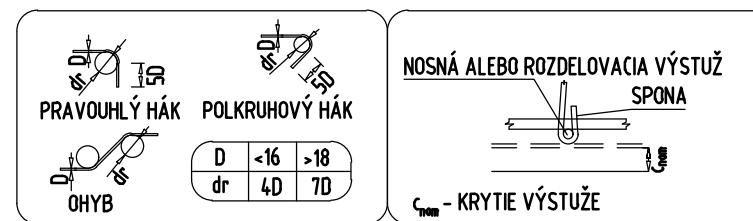

KRYTIE VÝSTUŽE:
Cnom=55 mm, cnom=45 mm

VÝSTUŽ JE KÓTOVANÁ DO OSI

OBJEDNÁVATEĽ



NÁRODNÁ DIALNIČNÁ SPOLOČNOSŤ

DOKUMENTÁCIA NA REALIZÁCIU STAVBY
218-00

ZÁKAZKA		DIALNIČNÝ PRIVÁDZAČ LIETAVSKÁ LÚČKA - ŽILINA I. ETAPA km 0,0 - 3,8		MILETIČOVA 21, P.O. BOX 34 820 05 BRATISLAVA 25 TEL.: 02/5951 4703, FAX.: 02/5951 4798	
ČASŤ STAVBY		218-00 MOST NA PRIVÁDZAČI V km 0,810		STUPEN	
PRÍLOHA		VÝKRES VÝSTUŽE SEGMENTU TYP1		DRS	
OBJEDNÁVATEĽ		NÁRODNÁ DIALNIČNÁ SPOLOČNOSŤ, a.s.		ČÍSLO ZÁKAZKY	
HLAVNÝ INŽ. PROJ.		Ing. Dušan Ďuriš, PhD		SÚRADNICOVÝ SYSTÉM	
TECH. KONTROLA		Ing. Andrej Prítula, PhD		JTSK	
SÚRADNICOVÝ SYSTÉM		Ing. Dušan Ďuriš, PhD		VÝŠKOVÝ SYSTÉM	
VÝPRACOVANÉ		Ing. Dušan Ďuriš, PhD		MIEŠKA	
DATUM		05.2015		FORMÁT	
		10x A4		150	
				ČÍSLO PRÍLOHY	
				8.1	
				SÚPRAVA	