


Obj. 225-00
VZOROVÝ PRIEČNY REZ
M 1:50

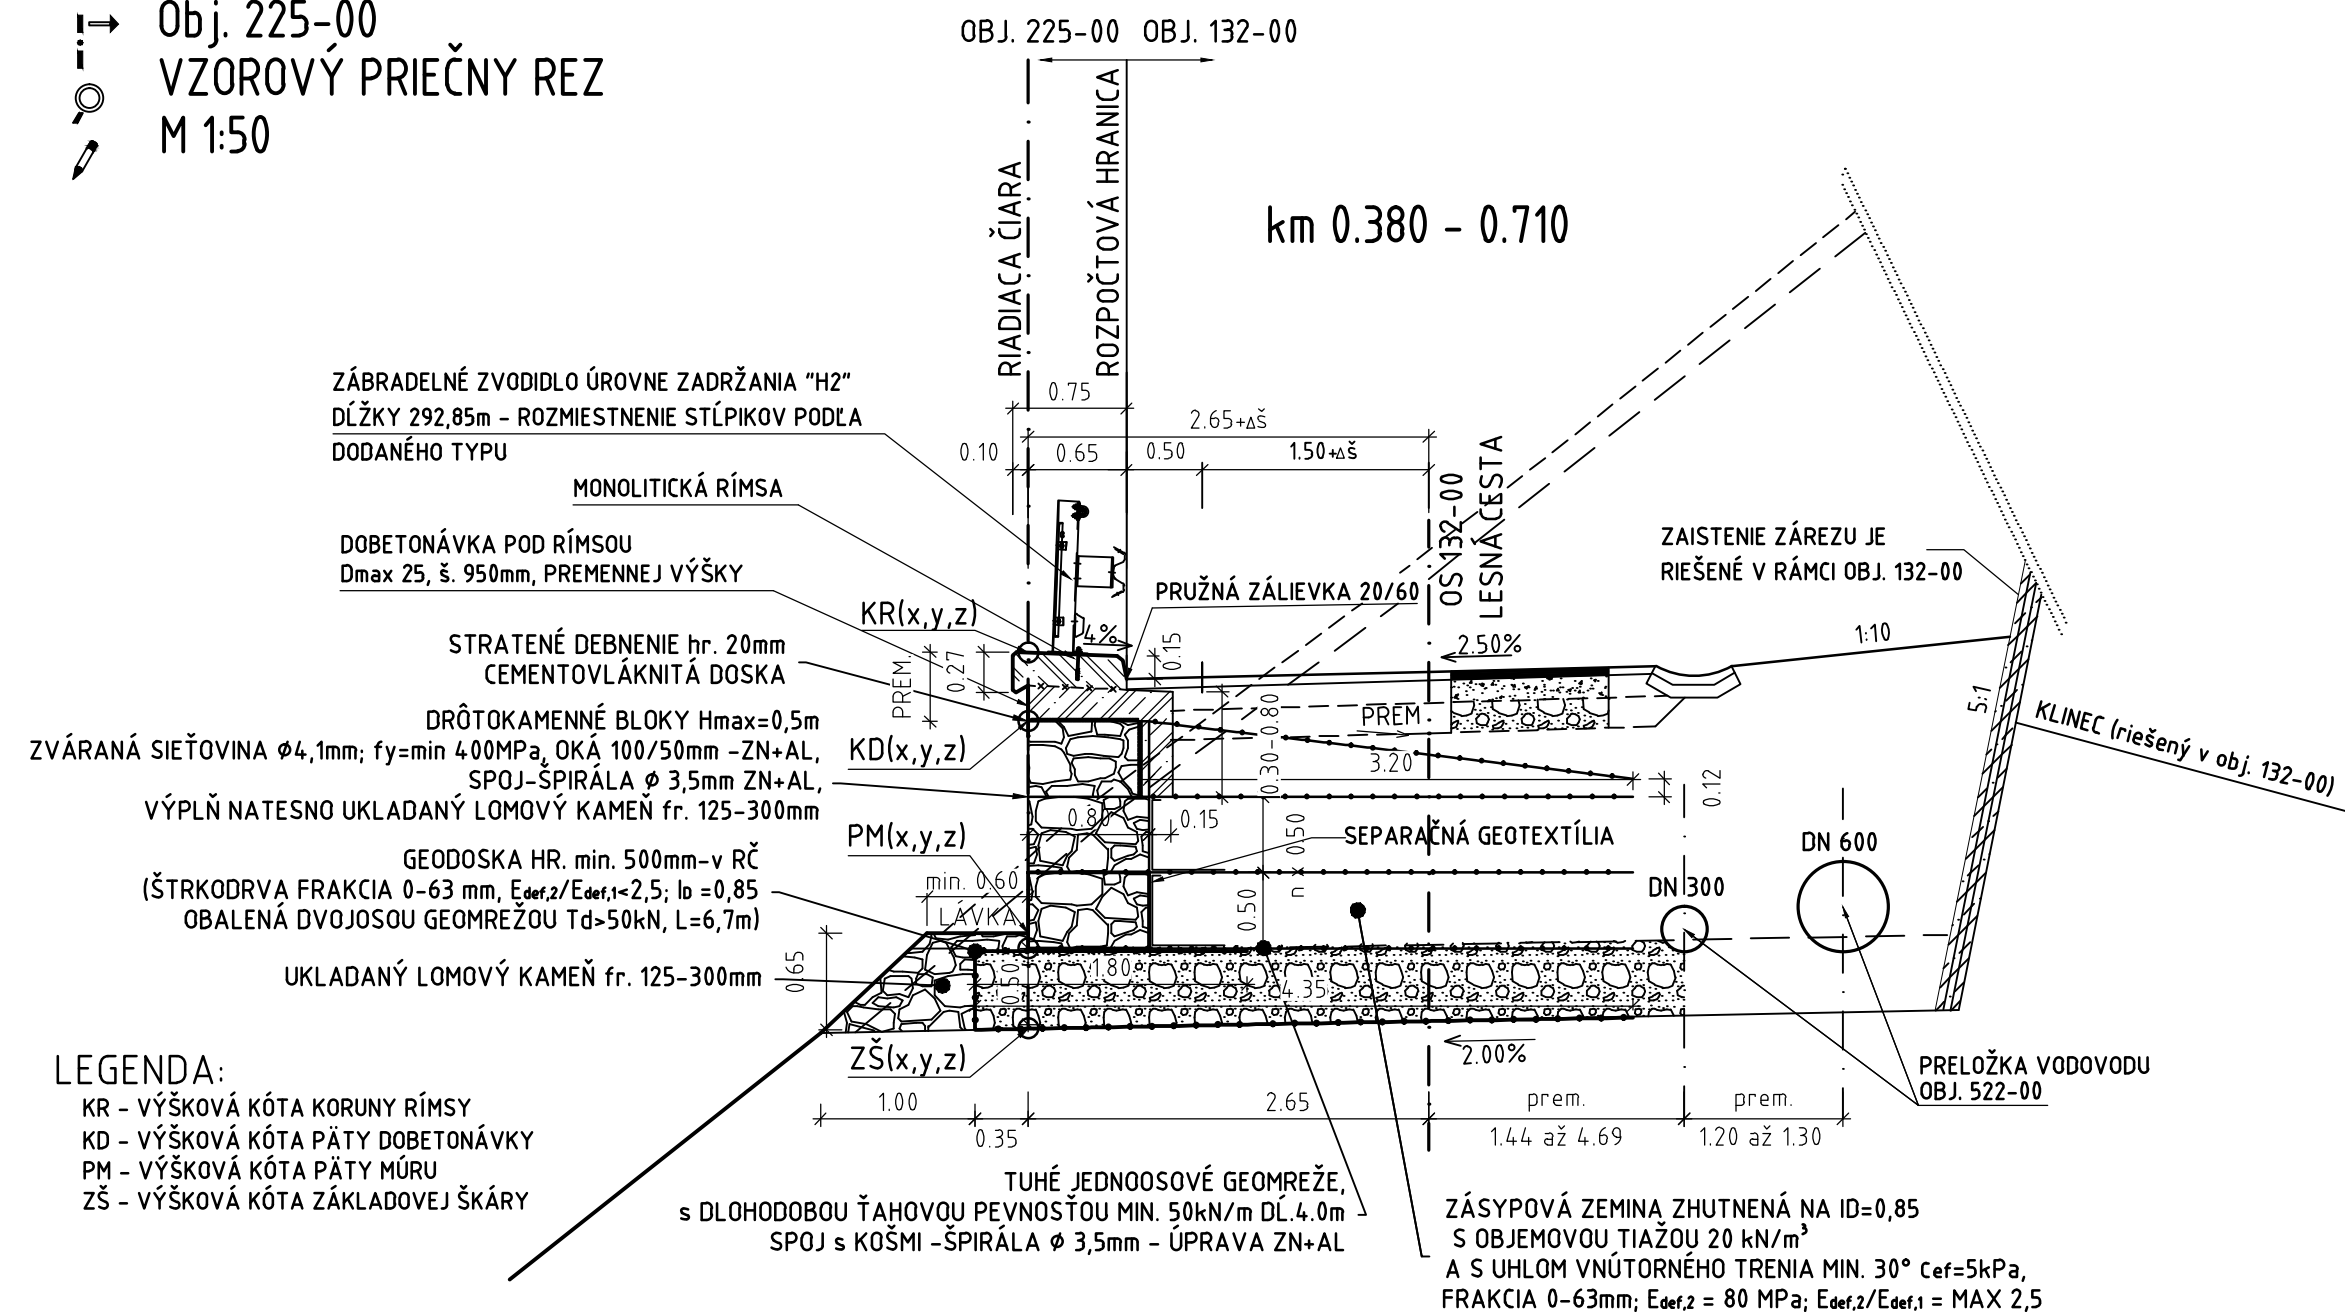

MECHANICKÉ VLASTNOSTI VÝPLNE KOŠOV:

- PEVNOST V TLAKU 140MPa
- NASIAKAVOSŤ MAX. 1,5% HMOTNOSTI
- MERNÁ HMOTNOSŤ 2500-2900kg/m³
- SÚČINITEL ODOLNOSTI VOČÍ MRAZU PRI 25 CYKLOCH - 0,75
- OPOTREBOVANOSŤ V OBRUSE MAX. 0,3

MECHANICKÉ VLASTNOSTI LOMOVÉHO KAMEŇA:

Pevnosť v tlaku za sucha	min.140 MPa
Pevnosť v tlaku za mokra a po vymrazení	min. 110 Mpa
Nasiakavosť	max. 1,5% hmotnosti
Súčiniteľ odolnosti voči mrazu pri 25 zmrazovacích cykloch	0,8
Opotrebovanosť v obruse	max. 0,3
Merná hmotnosť	25 - 29 kN.m-3
Objemová hmotnosť	24 - 26 kN.m-3
Pórovitosť kameňa	max. 15%

POUŽITÉ MATERIÁLY

PRVOK	BETÓN, STN EN 206-1	VÝSTUŽ
RÍMSY	C35/45-XC4, XD3, XF4 - Cl 0,4 - Dmax22-S4	OCEĽ B 500B
DOBETONÁVKA	C25/30-XC2, XD1, XF1 - Cl 0,4 - Dmax22-S4	OCEĽ B 500B

ZOZNAM SÚVISIACICH STAVEBNÝCH OBJEKTOV


102-00 DIAĽNIČNÝ PRIVÁDZAČ LIETAVSKÁ LÚČKA - ŽILINA
132-00 PRELOŽKA LESNEJ CESTY V KM 2,800 - 3,500
522-00 PRELOŽKA VODOVODU DN 600 A DN 300 V KM 2,630 - 3,450

OBJEDNÁVATEL



NÁRODNÁ DIAL'NIČNÁ SPOLOČNOSŤ

DOKUMENTÁCIA NA REALIZÁCIU STAVBY
225-00

ZÁKAZKA		DIALŇNÍČNÝ PRIVÁDZAČ LIETAVSKÁ LÚČKA - ŽILINA I. ETAPA km 0,0 - 3,8			
ČASŤ STAVBY		OPORNÝ MÚR PRI OBJ. 132-00		MILETIČOVA 21, P.O. BOX 34 820 05 BRATISLAVA 25 TEL. : 02/5057 4703, FAX. : 02/5057 4798	
PRÍLOHA		VZOROVÝ PRIEČNY REZ		STUPEŇ DRS	ČÍSLO ZÁKAZKY 1347/1230
OBJEDNÁVATEL		NÁRODNÁ DIALŇNÍČNÁ SPOLOČNOSŤ, a.s.		OKRES ŽILINA	
HLAVNÝ INŽ. PROJ. Ing. Ondrej KUPČO <i>Kupčo</i>	TECH. KONTROLA Ing. Dušan ĐURIŠ, PhD. <i>Dušan</i>	SÚRADNICOVÝ SYSTÉM JT SK	KATASTRÁLNE ÚZEMIE: LIETAVSKÁ LÚČKA		
ZODP. PROJ. Ing. Jozef DROBEC <i>Drobec</i>	VYPRACOVAL Ing. Jozef DROBEC <i>Drobec</i>	VÝŠKOVÝ SYSTÉM Bpv	ČÍSLO PRÍLOHY 4	SÚPRAVA	
DÁTUM 05.2015	FORMÁT 3 A4	MIERKA 1:50			