


OCEĽOVÝ STĽP S2 – HEA160 DL.2750 KS=17  
ČÍSLO STĽPIKOV PODĽA SKLADBY: 2 až 9, 24, 26, 29 až 31 a 33 až 36

ČELNÝ POHĽAD  
M 1:25

BOČNÝ POHĽAD  
M 1:25

PÔDORYS  
M 1:25

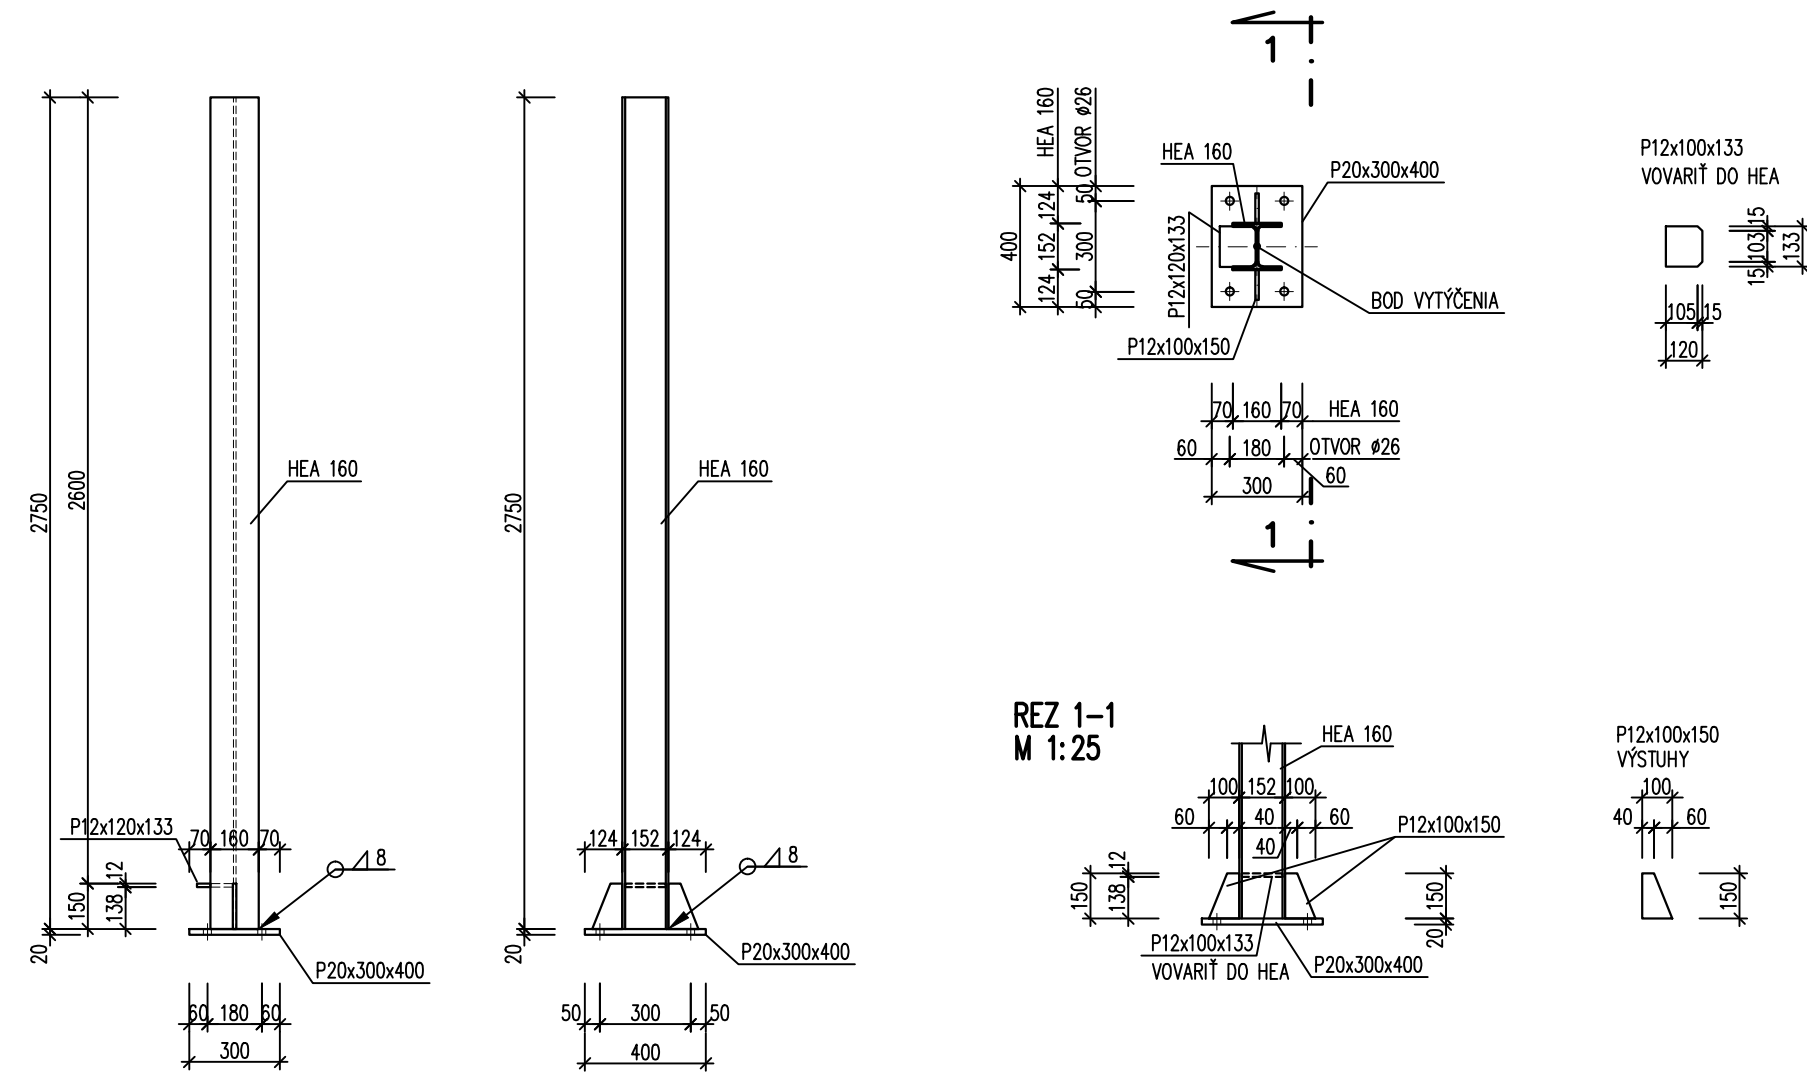

VÝPIS MATERIÁLU PRE 1 STĽPIK

PROFIL	ks	DĹŽKA	kg/m	kg	Σ kg	MATERIÁL
HEA 160	1	2,75	30,4		83,60	S235
P20x300x400	1			18,84	18,84	S235
P12x100x150	2			1,41	2,82	S235
P12x120x133	1			1,50	1,50	
CELKOVÁ HMOTNOSŤ					106,76	
PRESAHY A KOTVENIE 10%					10,68	
CELKOVÁ HMOTNOSŤ + PRESAHY A KOTVENIE					117,44	

OCEĽ: S235

KOTVY: 4x HVA–E (5.8)–M24 KOTEVNÁ SKRUTKA HAS M24x210/54

Skladba náterového systému:

- Žiarové zinkovanie ponorom Zn 85 μm
- 1 MN epoxidový penetračný náter 60 μm
- 1 MN epoxidový základný náter 80 μm
- 1 VN epoxidový vrchný náter 60 μm

Pozn.: Stupeň prípravy povrchov podľa STN EN ISO 12944–4: Sa

Farebné prevedenie – pozri výkresová časť architektúra



POZNÁMKY:

- OCEĽOVÁ KONŠTRUKCIA JE ZVAROVANÁ NOSNÝMI ZVARMI V OCHRANNEJ ATMOSFÉRE
- STĽP HEA 160 S PLATŇOU P20x300x400 – PO CELOM OBVODE ZVAR α=8mm
- PLATŇA P12x100x150mm – OBOJSTRANNÝ KÚTOVÝ ZVAR α=6mm
- PLATŇA P12x100x133mm – OBOJSTRANNÝ KÚTOVÝ ZVAR α=4mm

OBJEDNÁVATEĽ



NÁRODNÁ DIAĽNIČNÁ SPOLOČNOSŤ

ZHOTOVITEL DOKUMENTÁCIE NA REALIZÁCIU STAVBY		
<b>GEOCONSULT S.R.O.</b> MILETIČOVA 21, P.O.BOX 34, 820 05 BRATISLAVA 25		
HL. INŽ. PROJ. Ing. Ondrej KUPČO 	ČÍS.ZÁK. 1347/1230	

DOKUMENTÁCIA NA REALIZÁCIU STAVBY

241-00

ZAKAZKA			<div><div>STAVBA STAVEBNÝCH KONSTRUKCIÍ</div></div>	
DIAĽNIČNÝ PRIVÁDZAČ LIETAVSKÁ LÚČKA - ŽILINA I. ETAPA km 0,0 - 3,8				
ČASŤ STAVBY 241-00 PROTIHLUKOVÁ STENA - VĽAVO km 3,672-3,812			PLANOVÁ 2 001 00 BRATISLAVA tel.: +421 2 597 000 00 fax.: +421 2 597 000 01	
PRÍLOHA OCEĽOVÝ STĽPIK "S2"			STUPEŇ DRS	ČÍSLO ZÁKAZKY 1347/1230
OBJEDNÁVATEĽ NÁRODNÁ DIAĽNIČNÁ SPOLOČNOSŤ, a.s.			OKRES ŽILINA	
HLAVNÝ INŽ. PROJ. Ing. Ondrej KUPČO		TECH. KONTROLA Ing. Peter HOLLY	SÔRADNICOVÝ SYSTÉM JTSK	KATASTRÁLNE ÚZEMIE: LIETAVSKÁ LÚČKA
ZODP. PROJ. Ing. Peter GAVALA		VYPRACOVAL Ing. Peter GAVALA	VÝŠKOVÝ SYSTÉM Bpv	ČÍSLO PRÍLOHY S-3.2
DÁTUM 05.2015		FORMÁT 3x A4	MIERKA 1:25	SÚPRAVA