



PRIEČNY REZ B-B
M = 1:50

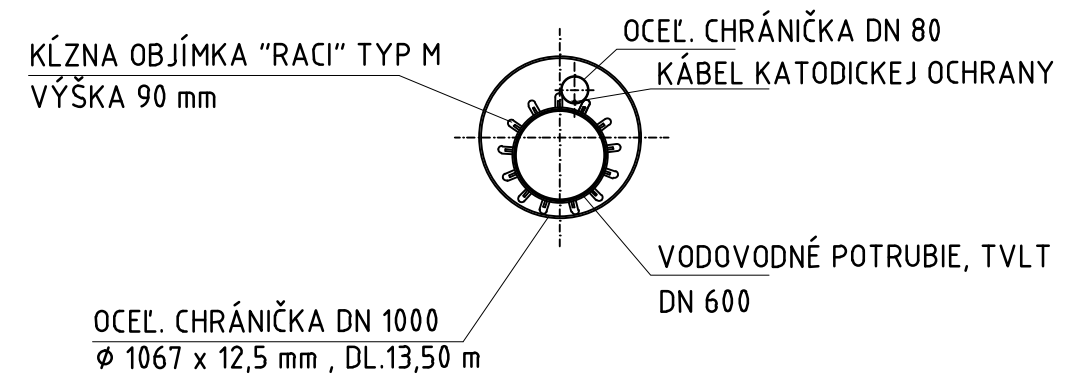

POZDĽŽNY REZ A-A
M= 1:100

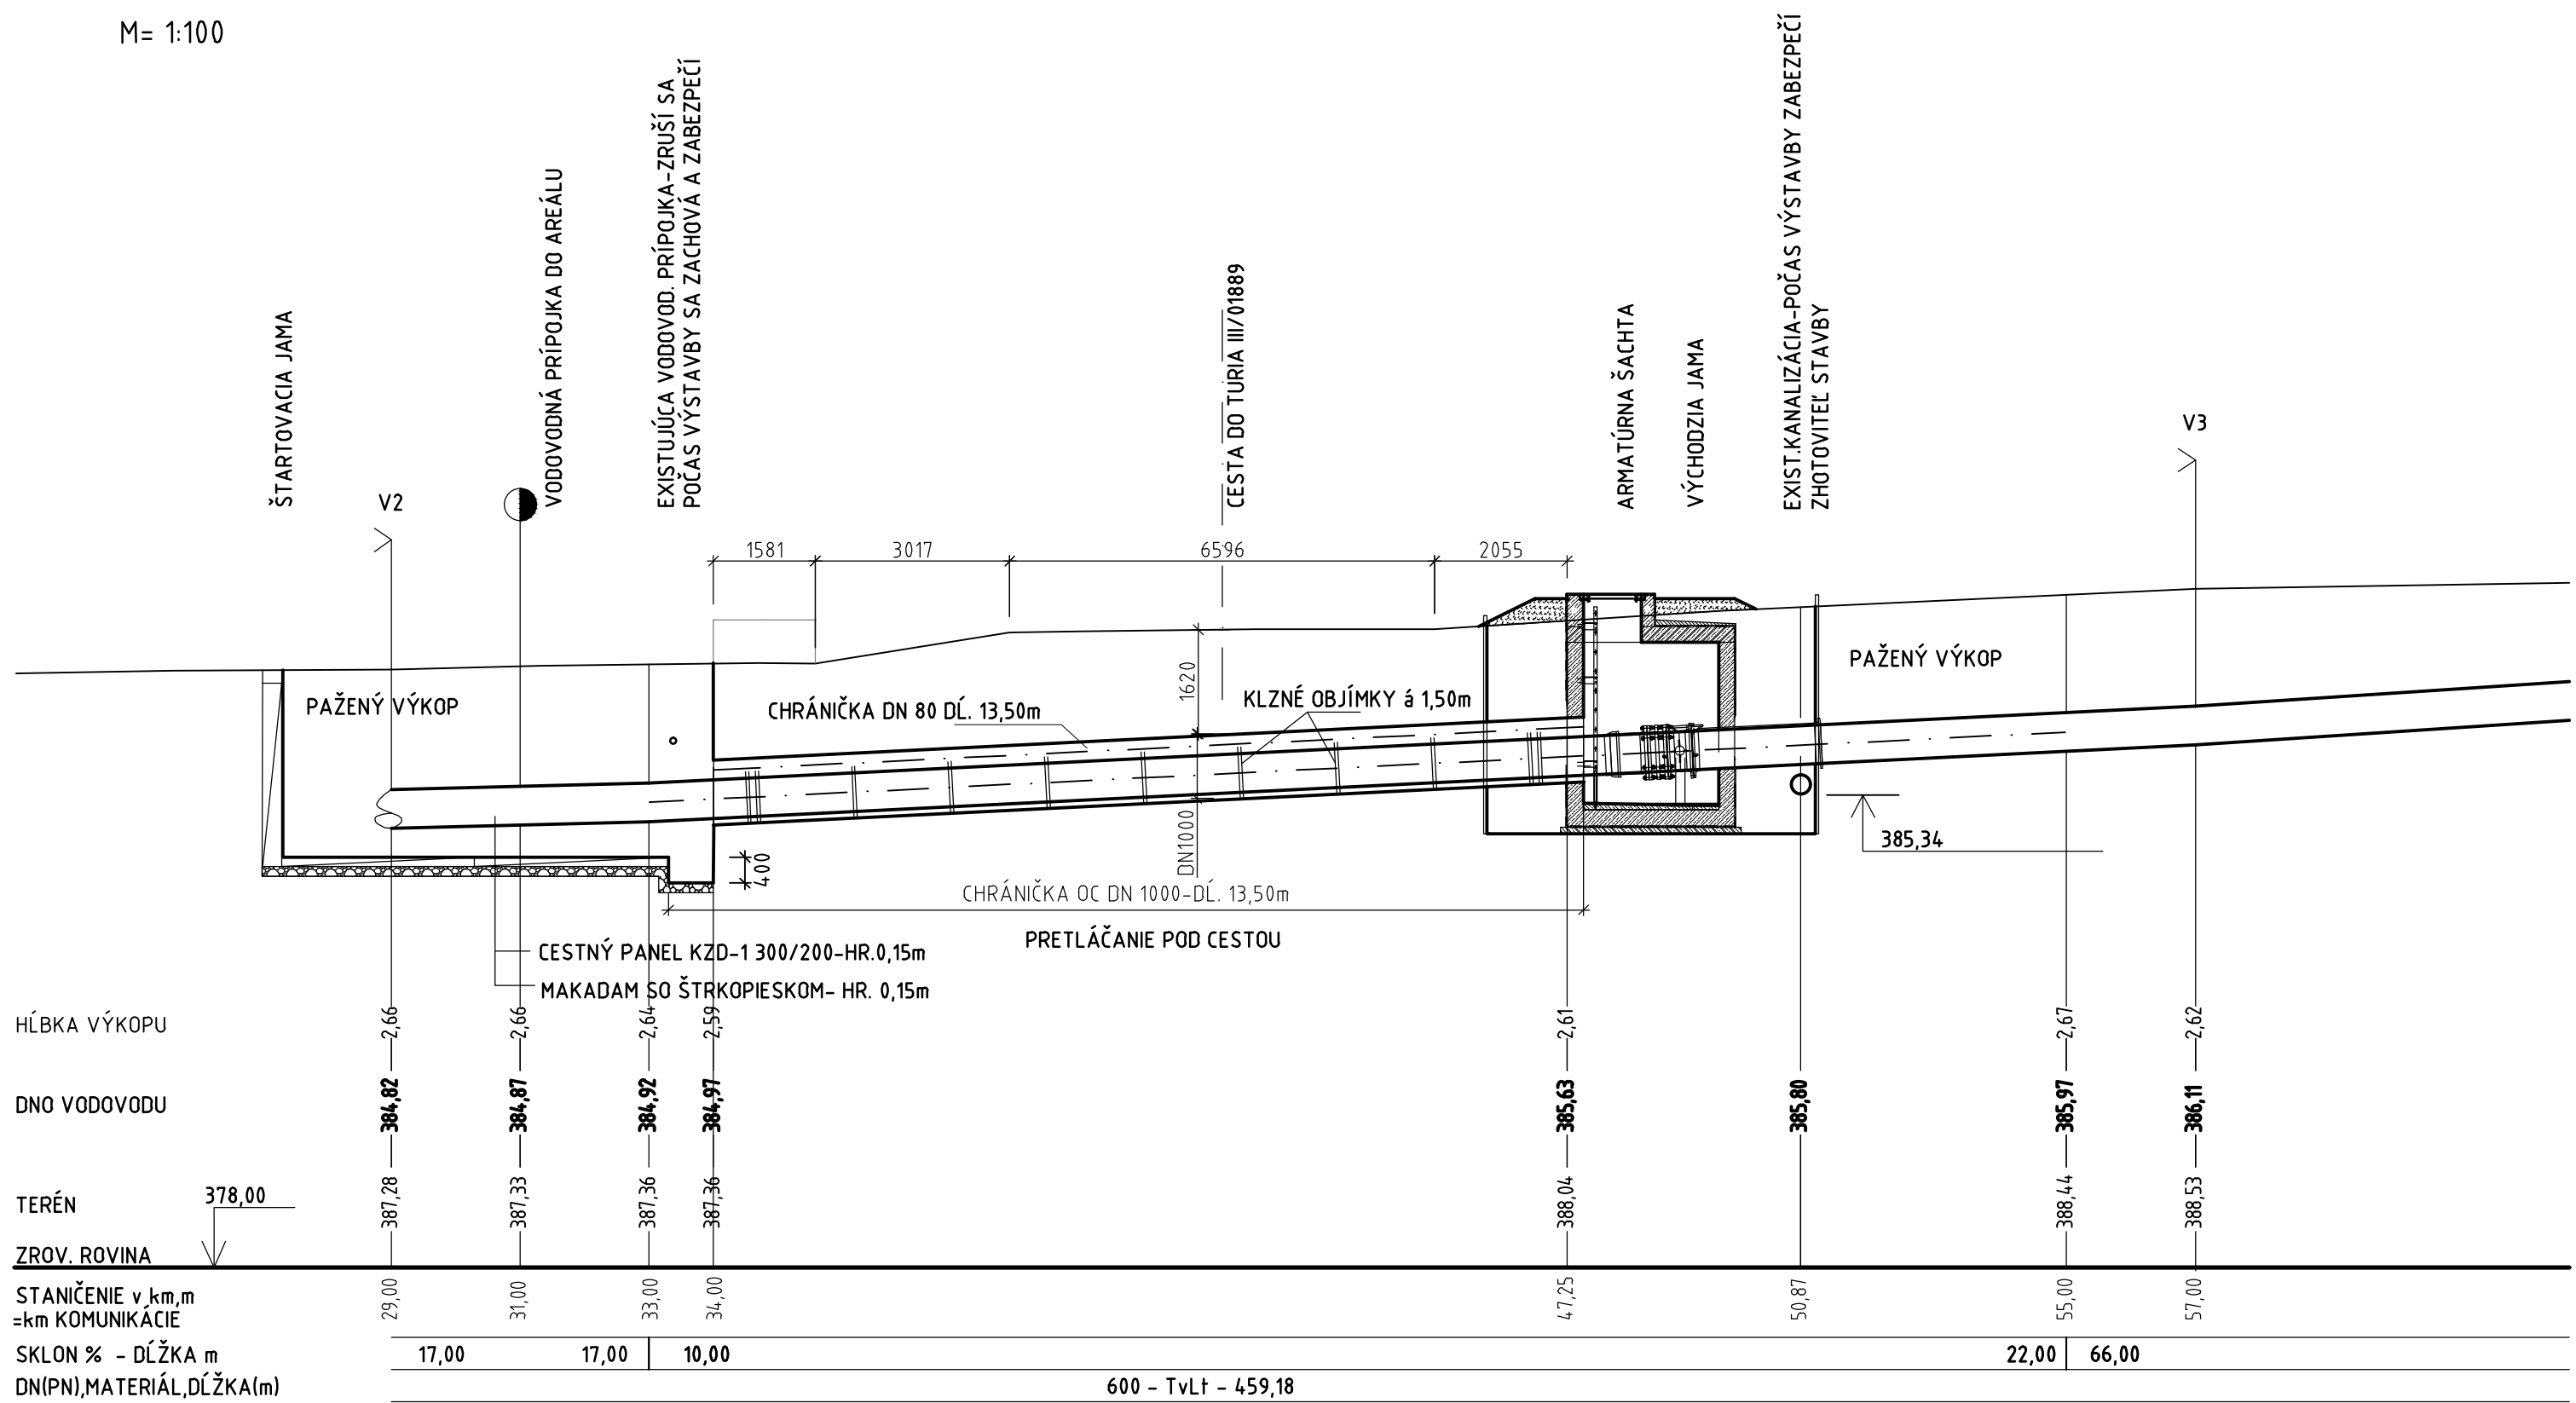

OBJEDNÁVATEĽ



NÁRODNÁ DIAĽNIČNÁ SPOLOČNOSŤ

DOKUMENTÁCIA NA REALIZÁCIU STAVBY 525-00

ZÁKAZKA		DIAĽNIČNÝ PRIVÁDZAČ LIETAVSKÁ LÚČKA - ŽILINA I. ETAPA km 0,0 - 3,8			
ČASŤ STAVBY		525-00 PRELOŽKA VODOVODU DN 600 - OCEĽ V km 0,960		MILETIČOVA 21, P.O. BOX 34 820 05 BRATISLAVA 25 TEL.: 02/5057 4703, FAX.: 02/5057 4798	
PRÍLOHA		PODCHOD POD CESTOU III/018 89		STUPEŇ	ČÍSLO ZÁKAZKY
OBJEDNÁVATEĽ		NÁRODNÁ DIAĽNIČNÁ SPOLOČNOSŤ, a.s.		DRS	134.7/1230
HLAVNÝ INŽ. PROJ.		TECH. KONTROLA		SÚRADNICOVÝ SYSTÉM	
Ing. Ondrej KUPČO		Ing. Ondrej KUPČO		JTSK	
ZODP. PROJ.		VÝPRACOVAL		VÝŠKOVÝ SYSTÉM	
Ing. Eva VOLLEKOVÁ		Ing. Anna PETRULÁKOVÁ		BpV	
DÁTUM		FORMÁT		MIERKA	
05.2015		6x A4		1:100, 1:50	
				ČÍSLO PRÍLOHY	SÚPRAVA
				10.1	

POZNÁMKA: VEĽKOSŤ A VYBAVENIE ŠTARTOVAJEC JAMY VRÁTANE PAŽENIA A OPORNEJ STENY BUDÚ UPRESNENÉ PO VÝBERE KONKRÉTNHO ZHOTOVITEĽA PRETLAKU.