


VYTYČOVANÉ BODY  
(Geometrický stred základu)  
Bod č. Y X

|     |            |              |
|-----|------------|--------------|
| RVO | 445 315.65 | 1 180 992.81 |
| A1  | 445 321.66 | 1 181 004.56 |
| A2  | 445 316.67 | 1 181 030.91 |
| A3  | 445 356.96 | 1 181 031.04 |
| A4  | 445 387.62 | 1 181 036.76 |
| A5  | 445 385.67 | 1 181 005.96 |
| A6  | 445 377.64 | 1 180 976.29 |
| B1  | 445 341.64 | 1 180 968.50 |
| B2  | 445 374.32 | 1 180 947.72 |
| B3  | 445 357.99 | 1 180 921.12 |
| B4  | 445 328.54 | 1 180 911.96 |
| B5  | 445 299.02 | 1 180 906.04 |
| C1  | 445 313.53 | 1 180 964.68 |
| C2  | 445 288.80 | 1 180 948.90 |
| C3  | 445 262.64 | 1 180 935.21 |
| C4  | 445 235.82 | 1 180 923.09 |
| C5  | 445 208.67 | 1 180 912.16 |

BODY VYTYČOVACEJ SIETE  
Najbližšie body vytyčovacej siete sú mimo výkresu.:  
Bod č. Y X n.v.  
BVS619 445 135.80 1 180 939.48 389,924  
BVS620 444 993.95 1 180 882.35 389,041  
BVS621 444 903.44 1 180 753.74 386,949

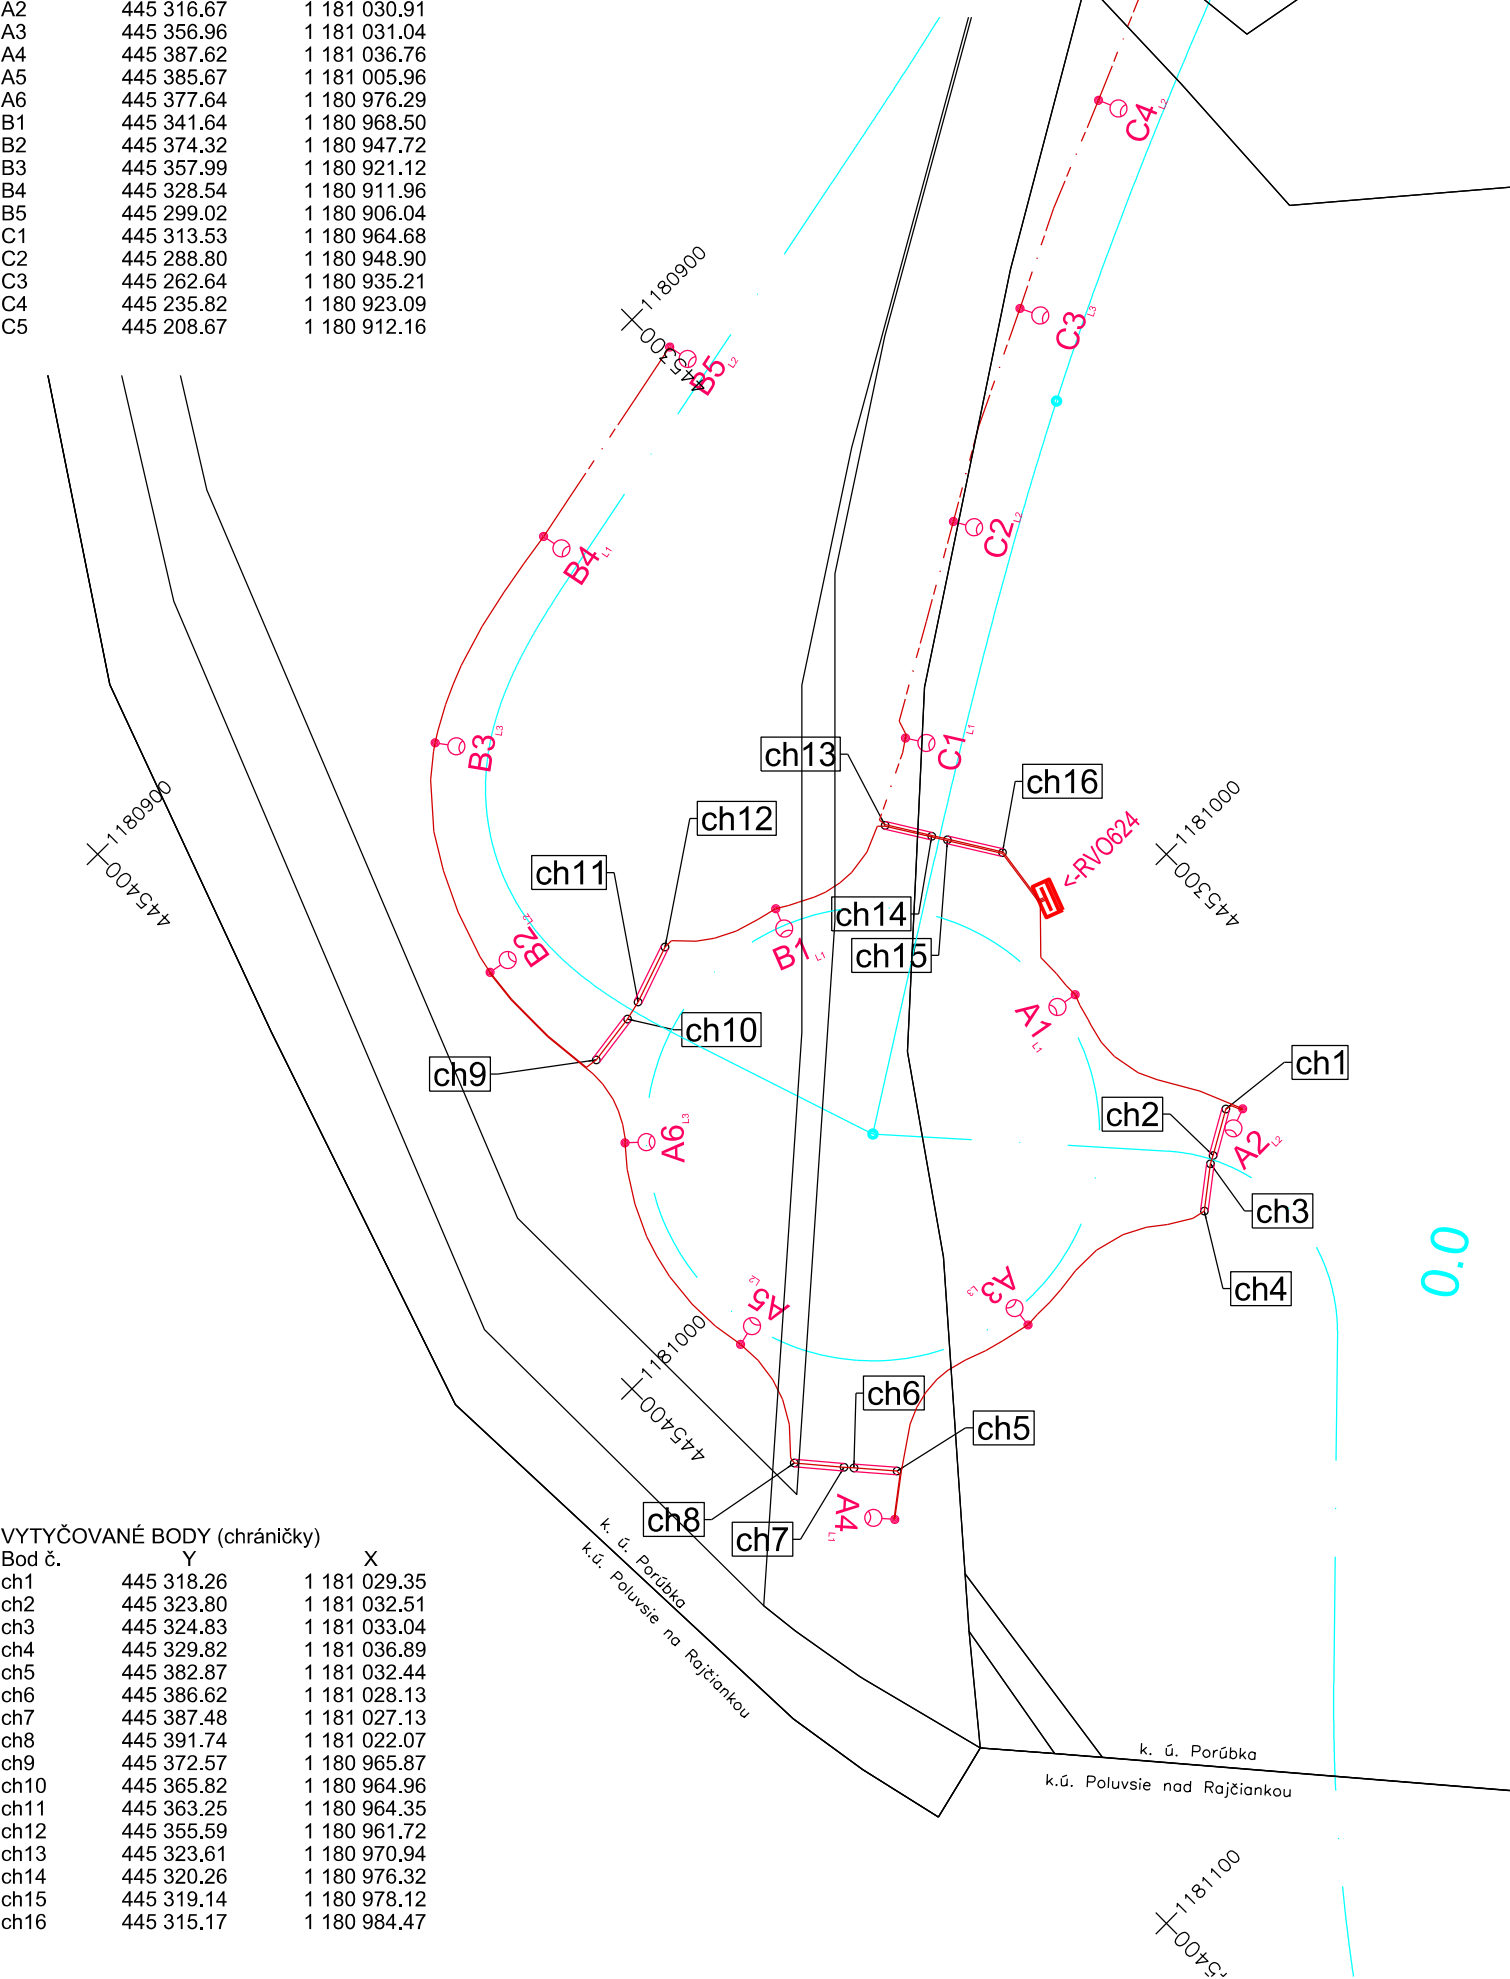

VYTYČOVANÉ BODY (chráničky)

|        |            |              |
|--------|------------|--------------|
| Bod č. | Y          | X            |
| ch1    | 445 318.26 | 1 181 029.35 |
| ch2    | 445 323.80 | 1 181 032.51 |
| ch3    | 445 324.83 | 1 181 033.04 |
| ch4    | 445 329.82 | 1 181 036.89 |
| ch5    | 445 382.87 | 1 181 032.44 |
| ch6    | 445 386.62 | 1 181 028.13 |
| ch7    | 445 387.48 | 1 181 027.13 |
| ch8    | 445 391.74 | 1 181 022.07 |
| ch9    | 445 372.57 | 1 180 965.87 |
| ch10   | 445 365.82 | 1 180 964.96 |
| ch11   | 445 363.25 | 1 180 964.35 |
| ch12   | 445 355.59 | 1 180 961.72 |
| ch13   | 445 323.61 | 1 180 970.94 |
| ch14   | 445 320.26 | 1 180 976.32 |
| ch15   | 445 319.14 | 1 180 978.12 |
| ch16   | 445 315.17 | 1 180 984.47 |

OBJEDNÁVATEĽ



NÁRODNÁ DIAĽNIČNÁ SPOLOČNOSŤ

|   |                        |  |
|---|------------------------|--|
| ZHOTOVITEĽ DOKUMENTÁCIE NA REALIZÁCIU STAVBY<br><b>GEOCONSULT S.R.O.</b><br>MILETIČOVA 21, P.O.BOX 34, 820 05 BRATISLAVA 25 |                        |  |
| HL. INŽ. PROJ.<br>Ing. Ondrej KUPČO   | Čís. ZÁK.<br>1347/1230 |  |

# DOKUMENTÁCIA NA REALIZÁCIU STAVBY 624 - 00

|  |  |   |                                   |
|--|--|---|-----------------------------------|
| ZÁKAZKA<br><b>DIAĽNIČNÝ PRIVÁDZAČ<br/>LIETAVSKÁ LÚČKA - ŽILINA<br/>I. ETAPA km 0.0 - 3.8</b> |  | <br>Elektro-inžiniering, s.r.o.<br>Rakytovská cesta 130, 974 05 Banská Bystrica<br>tel/fax 00421 48 4143 914, tel 00421 905 408 469<br>e-mail: susterm@nexta.sk |                                   |
| ČASŤ STAVBY<br><b>OSVETLENIE OKRUŽNEJ KRIŽOVATKY V km 0.000</b>                              |  |   |                                   |
| PRÍLOHA<br><b>VYTYČOVACÍ VÝKRES</b>  |  | STUPEŇ<br><b>DRS</b>  | ČÍSLO ZÁKAZKY<br><b>1347/1230</b> |
| OBJEDNÁVATEĽ<br><b>NÁRODNÁ DIAĽNIČNÁ SPOLOČNOSŤ, a.s.</b>                                    |  | OKRES<br><b>ŽILINA</b>  |                                   |
| HLAVNÝ INŽ. PROJ.<br>Ing. Ondrej KUPČO   | TECH. KONTROLA<br>Ing. Miroslav Šuster | SÚRADNICOVÝ SYSTÉM<br>JTSK  | KATASTRÁLNE ÚZEMIE:<br>PORÚBKA    |
| ZODP. PROJ.<br>Pavol Koval   | VYPRACOVAL<br>Pavol Koval              | VÝŠKOVÝ SYSTÉM<br>Bpv   | ČÍSLO PRÍLOHY<br><b>6</b>         |
| DÁTUM<br>05.2015   | FORMÁT<br>2x A4                        | MIERKA<br>1:1000  | SÚPRAVA                           |