




PÔDORYS M 1:200

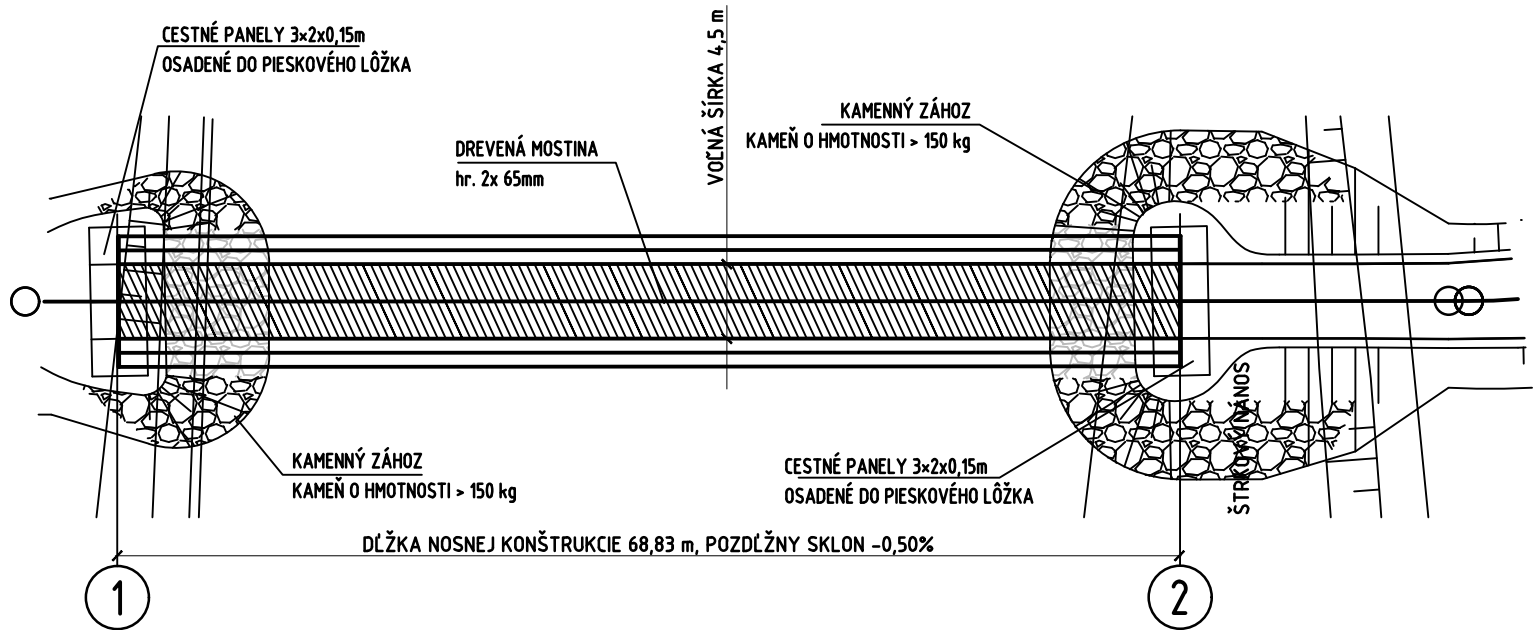


PRIEČNY REZ M 1:100

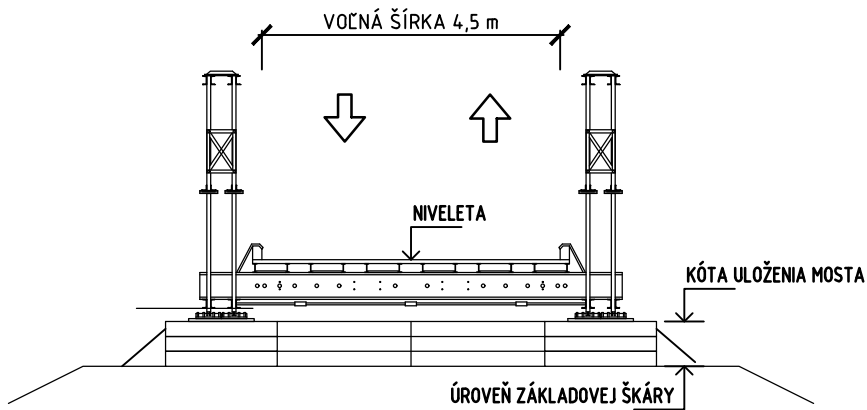

POZDĚLNÝ REZ M 1:200

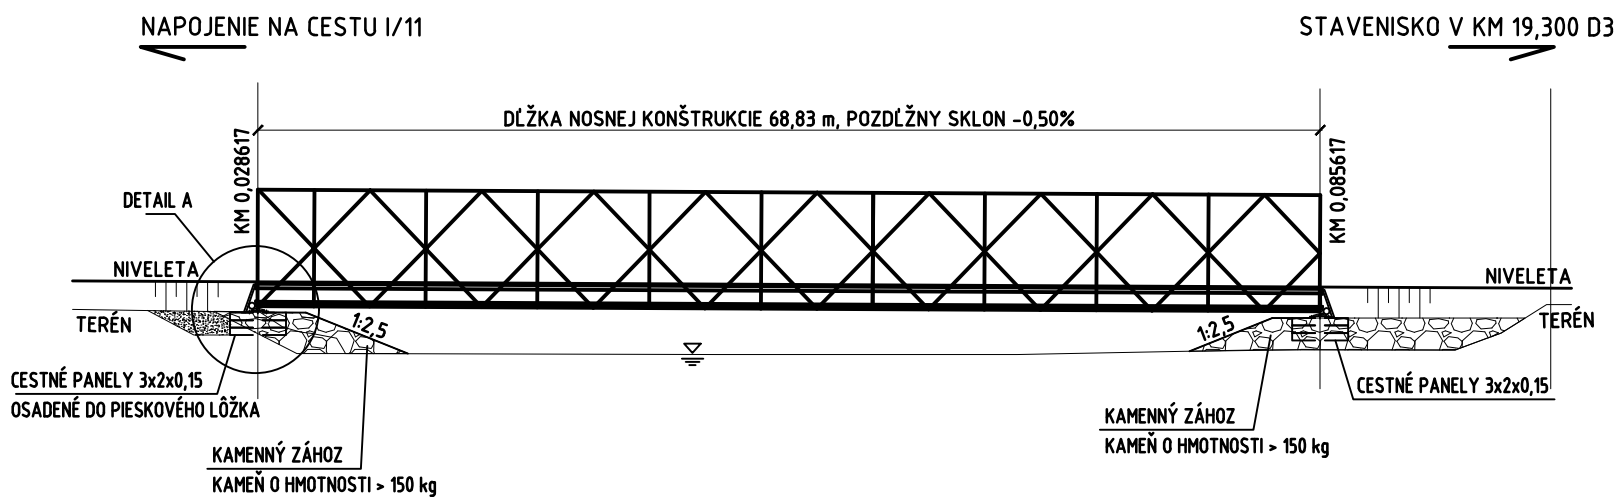

DETAIL "A" M 1:50

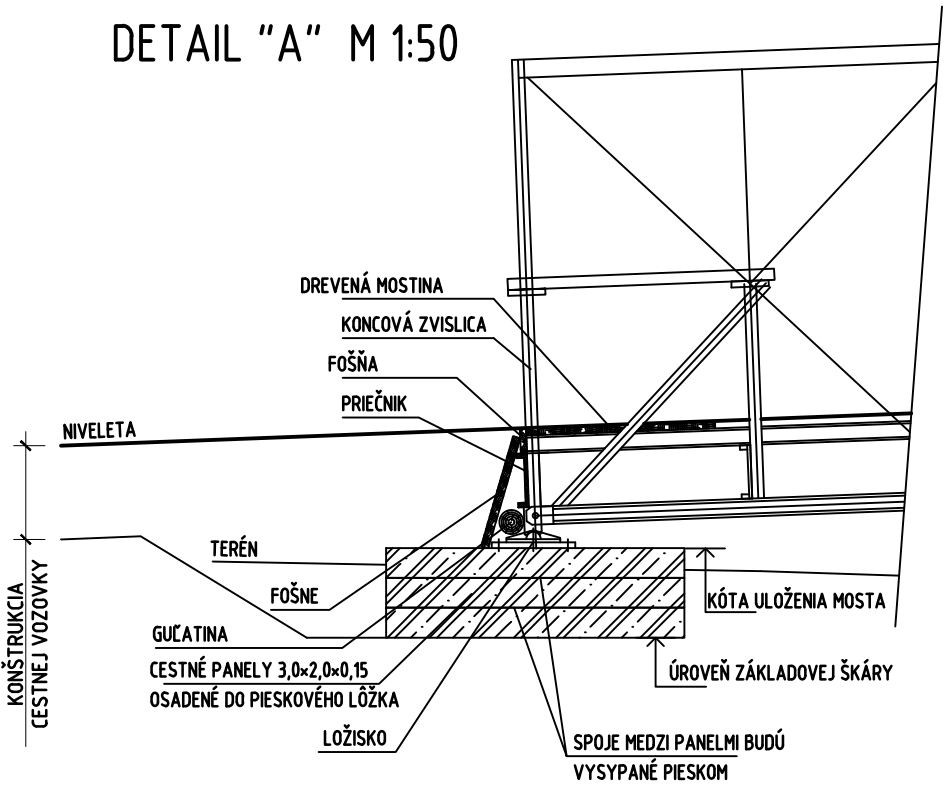

MINIMÁLNA NOSTNOŠ MOSTA JE 50 TON.

D.19

828

SÚRADNICOVÝ SYSTÉM: S-JTSK v realizácii JTSK VÝŠKOVÝ SYSTÉM: BpV

NÁZOV STAVBY				DIAĽNICA D3 ŽILINA (BRODNO) - KYSUCKÉ NOVÉ MESTO			
dokumentácia na stavebné povolenie v podrobnosti dokumentácie na realizáciu stavby				<div><div></div><div>NÁRODNÁ DIAĽNIČNÁ SPOLOČNOSŤ</div></div> <div>Národná diaľničná spoločnosť, a. s. Dúbravská cesta 14, 841 04 Bratislava</div>			
OBJEDNÁVATEĽ		<div><div></div><div>DOPRAVOPROJEKT</div></div>		DOPRAVOPROJEKT, a.s.		PODPIS <div>Ing. Peter Božík</div>	
				Kominárska 141/2,4 Bratislava – mestská časť Nové Mesto 832 03			
		HLAVNÝ INŽINIER PROJEKTU		Ing. Peter Božík			
		ČÍSLO ZÁKAZKY		7809-00			
PROJEKTANT				DOPRAVOPROJEKT, a.s., divízia Bratislava I, Kominárska 141/2,4, 832 03 Bratislava			
<div><div></div><div>DOPRAVOPROJEKT</div></div>		ZODPOVEDNÝ PROJEKTANT		Ing. Katarína Hadbavná		PODPIS <div>Ing. Katarína Hadbavná</div>	
		VYPRACOVAL		Ing. Katarína Hadbavná		PODPIS <div>Ing. Katarína Hadbavná</div>	
		KONTROLOVAL		Ing. Nikola Grantič		PODPIS <div>Ing. Nikola Grantič</div>	
		IDENTIFIKAČNÉ ČÍSLO PRÍLOHY		D3ZK-82800-C-DSP-D19007-X			
KRAJ: ŽILINSKÝ				OKRES: Kysucké Nové Mesto			
KATASTRÁLNE ÚZEMIE: Povina, Kysucké Nové Mesto				DÁTUM 09.2023			
				FORMÁT 3 x A4			
NÁZOV OBJEKTU				MIERKA 1:200,1:100, 1:50			
PRÍSTUPOVÁ CESTA NA STAVENISKO V KM 19,300				STUPEŇ PD DSP v podrobnosti DRS			
				Č. ZÁKAZKY 7809-00			
NÁZOV PRÍLOHY				Č. SÚPRAVY			
VÝKRES PROVIZÓRNEHO PREMOSTENIA				Č. PRÍLOHY 07			