



SEVEROVÝCHODNÝ POHĽAD

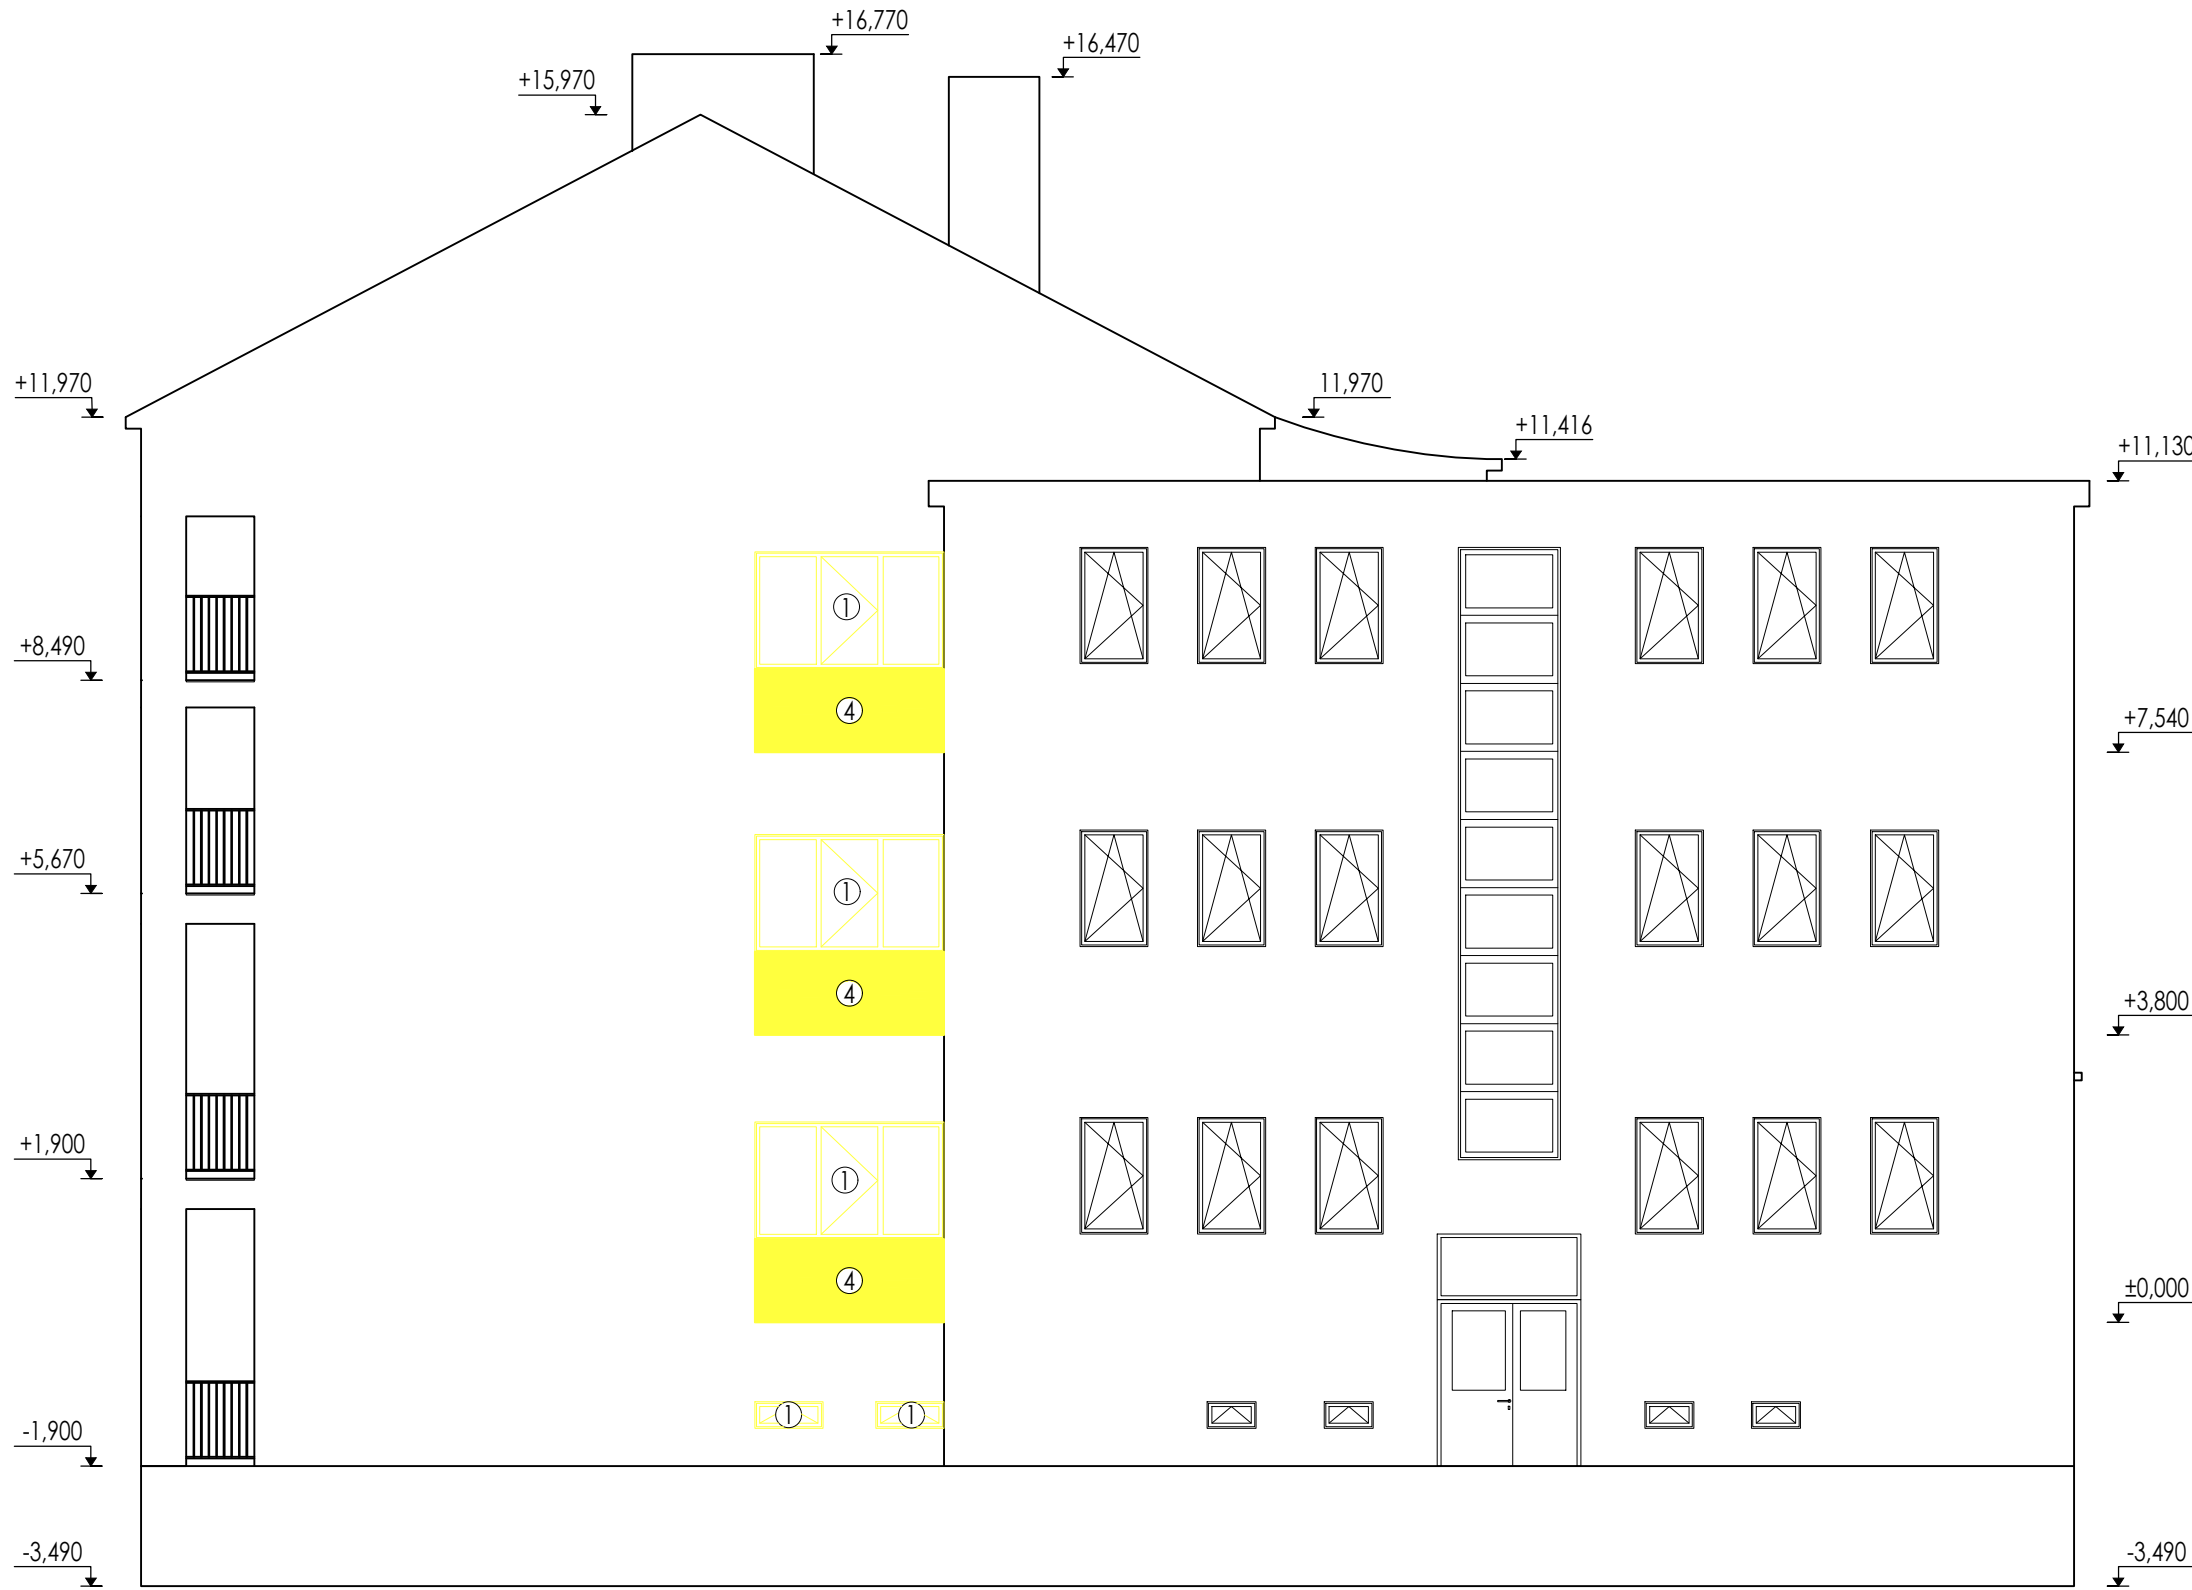

JUHOZÁPADNÝ POHĽAD

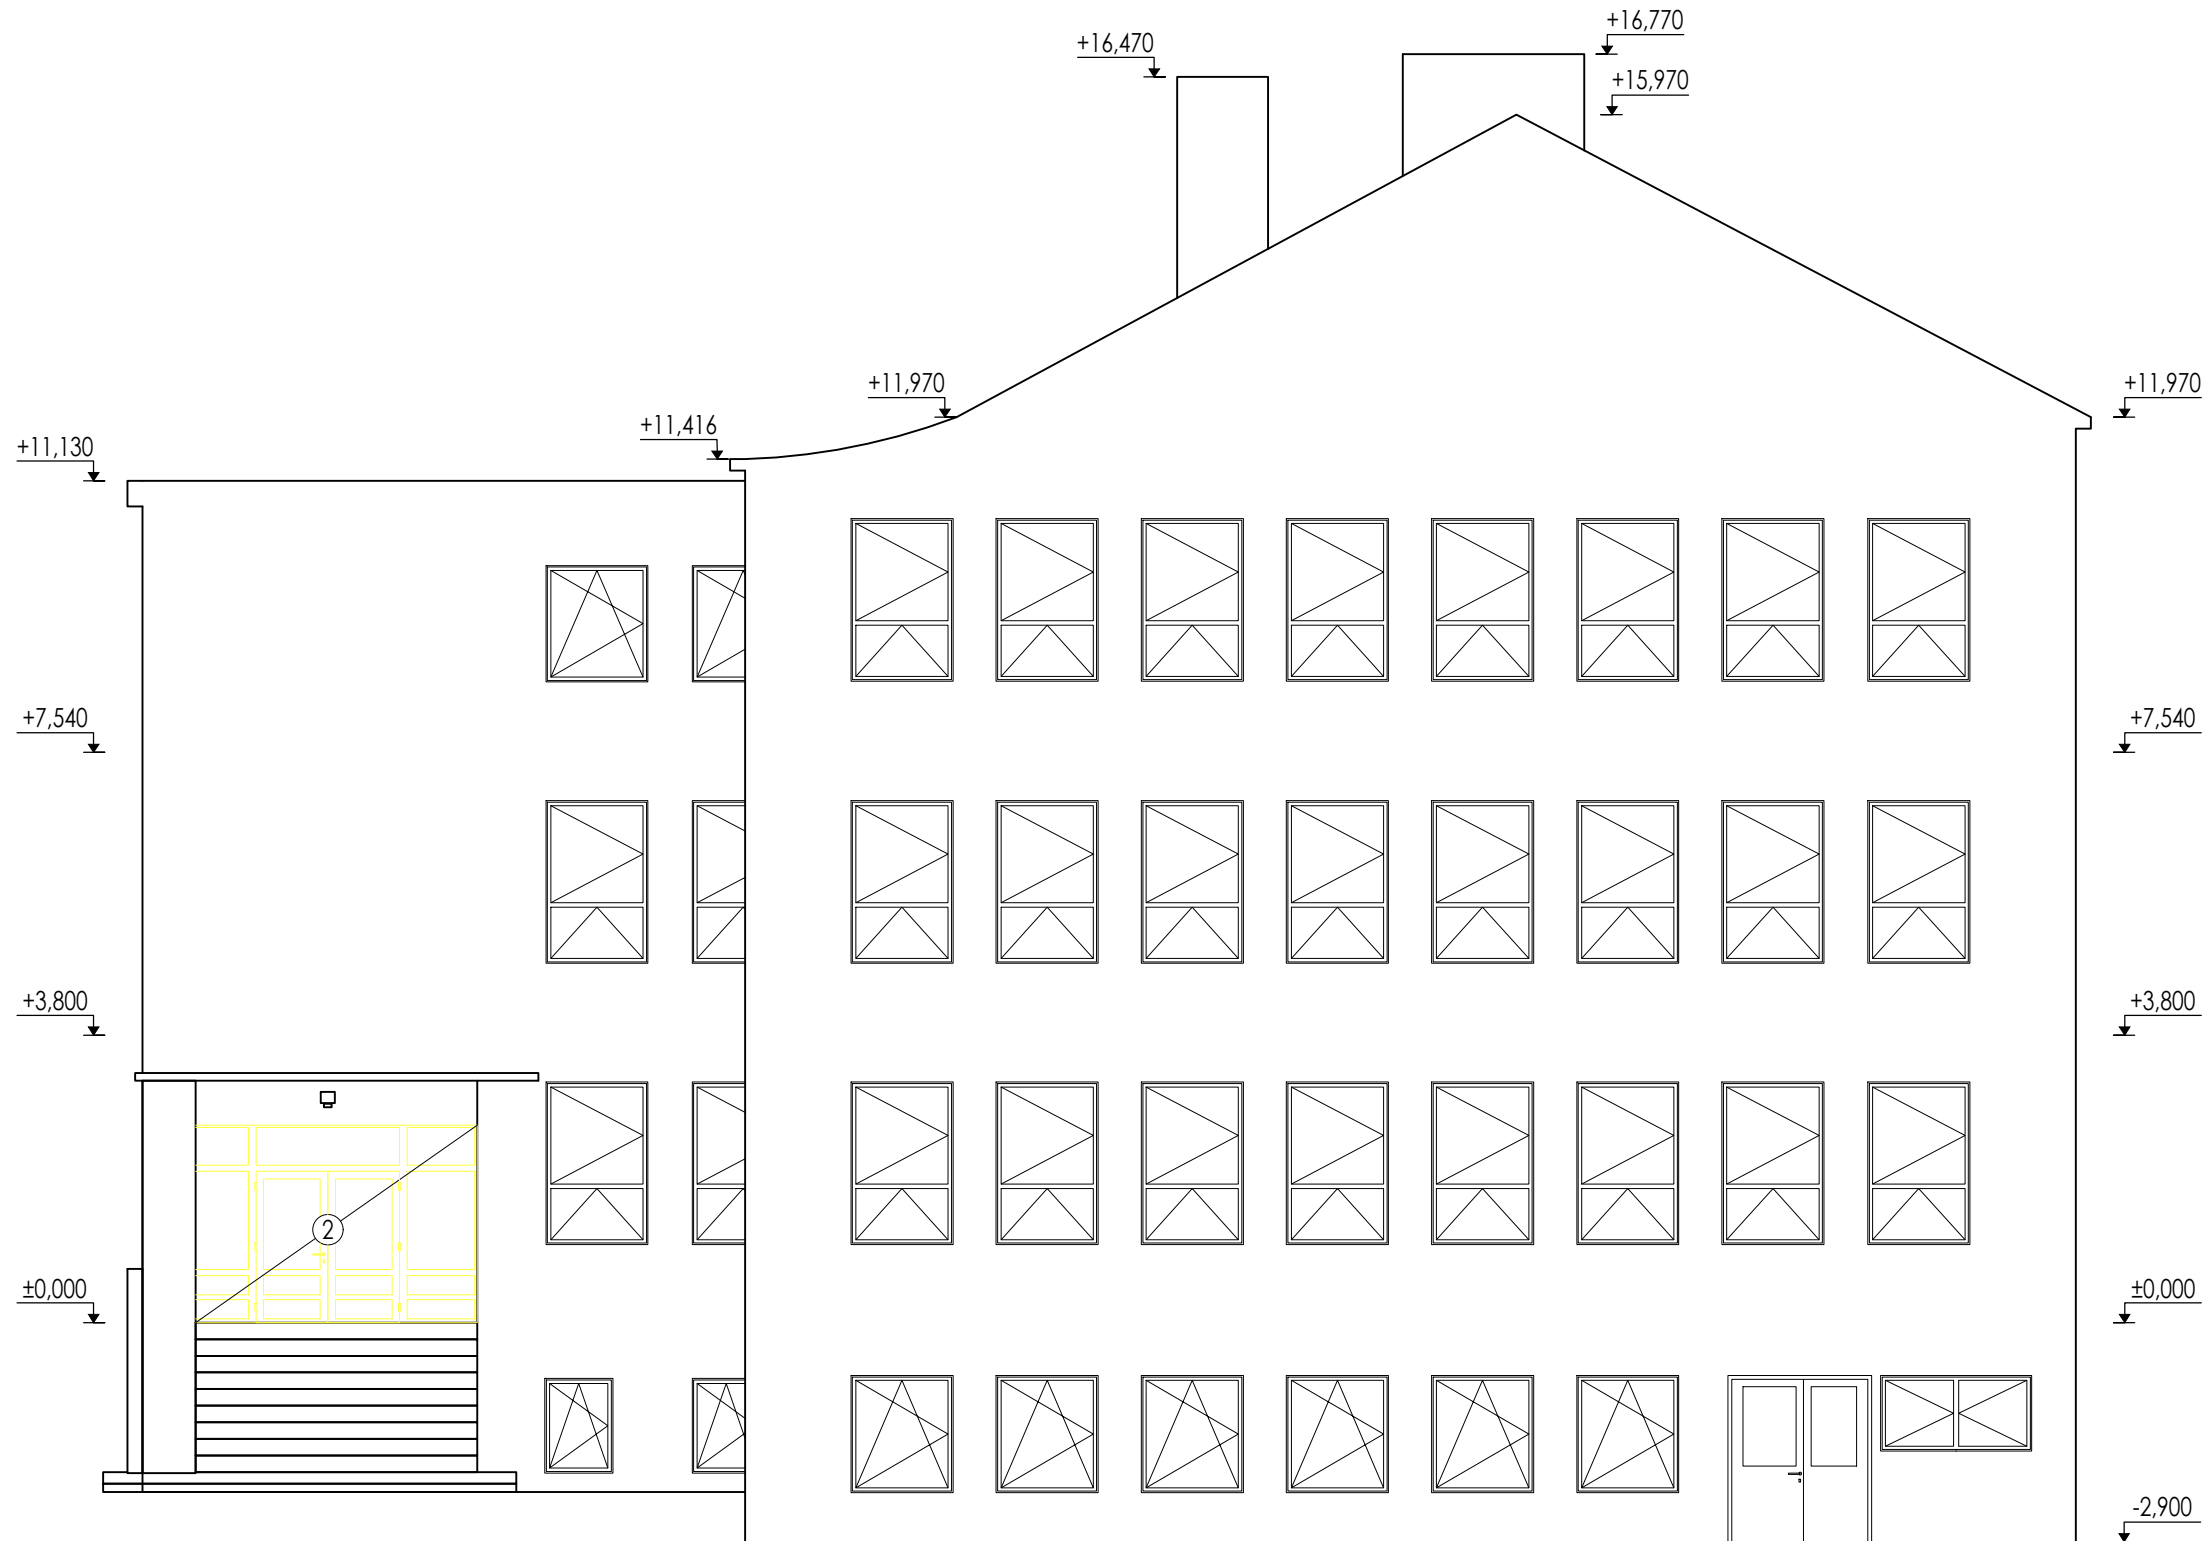

LEGENDA BÚRACÍCH PRÁC:

STAVEBNÉ KONŠTRUKCIE NA VYBÚRANIE resp. DEMONTÁŽ

- demontáž okien
- demontáž dverí + zárubní
- demontáž prahov
- vybúranie otvoru v nenosnej/nosnej stene pre budúce osadenie dverí
- vybúranie nenosnej interierovej steny
- demontáž technického vybavenia a rozvodov elektroinštalácií, vodovodov, kanalizácií, vykurovania
- vybúranie podlahy pre napojenie nových rozvodov technického vybavenia na existujúce prípojky
- vybúranie keramickej dlažby a keramickeho obkladu
- výkop a odstránenie existujúcej dlažby pre vyhotovenie základov v mieste osadenia novej výťahovej šachty po úroveň cca.1500mm od okolitého terénu
- vybúranie exteriérového chodníka
- demontáž odkvapového zvodu

±0,000 = 275,9 m.n.m.

PROJEKT:								
DEBARIERIZÁCIA GYMNÁZIA MILANA RÚFUSA V ŽIARI NAD HRONOM								
ZAKAZNÍK : Gymnázium Milana Rúfusa J.Kollára 2, 965 01 Žiar nad Hronom				Kontroloval :		Ing. Ľuboslav Pavla		
				Vypracoval :		Viktor Doletina		
Miesto : k.ú. Žiar nad Hronom, C-KN č. 509/1			Format: 4x A4	Zákazka : 2301		Dokument č.: 2301-DSP-E-SO-0001-ACH-V-014-00		
Stupeň projektu: DOKUMENTÁCIA PRE STAVEBNÉ POVOLENIE						Mierka : 1:100	Revízia : 00	
Objekt-Súbor: SO 01 školská budova pre vzdelávanie detí a mládeže					Profesia: Architektonicko-stavebné riešenie			
Názov : POHĽADY SV, JZ - BÚRACIE PRÁCE								
Zákazka	Stupeň	Časť	SO/PC/PS/PJ	Číslo SO/PC/PS/PJ	Profesia	Typ	Číslo	Revízia
2301	DSP	E	SO	0001	ACH	V	014	00