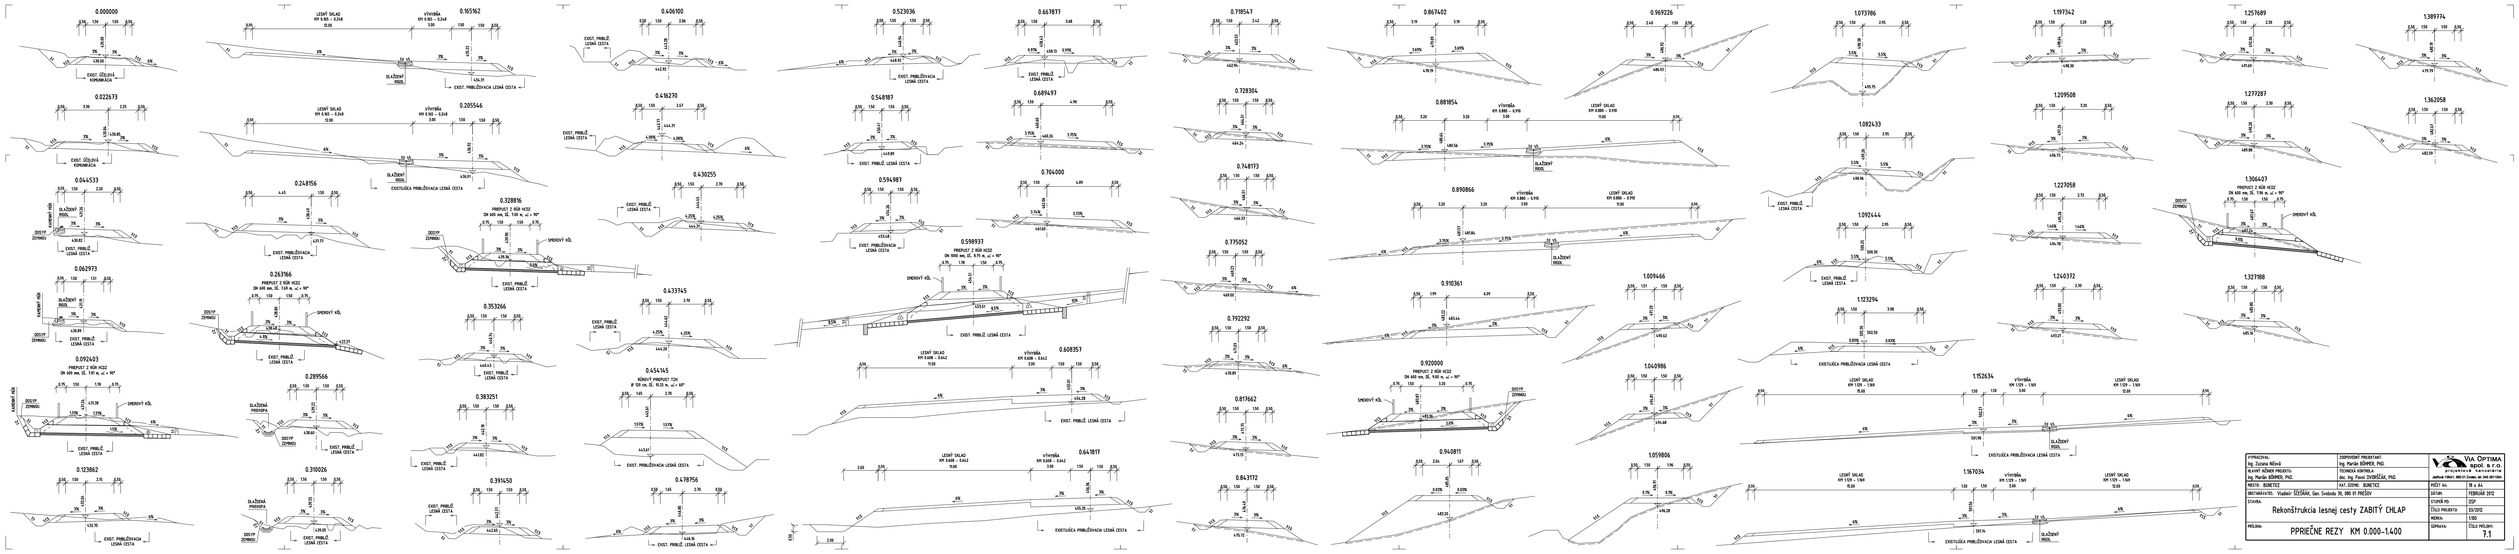

VYPRACOVAL:	ZODPOVEDNÝ PROJEKTANT:	VIA OPTIMA spol. s r.o. projektová kancelária
Ing. Zuzana Mlíková	Ing. Marián BÖHMER, PhD.	adresa: Vlčkovce 1, 900 01 Vlčkovce, tel.: 0905 387 000
KLIENT: RÚVRŠOK PROJEKTU:	TECHNICKÁ KONTROLA:	
Ing. Marián BÖHMER, PhD.	doc. Ing. Pavol DVOŘÁČEK, PhD.	
MESTO: ĎUMETICE	KAT. ÚZEMIE: ĎUMETICE	PREDPIS: STN 73 6101
OBSTARÁVATEĽ: Vladimír ZEDNÍK, Gen. Svobodu 30, 080 01 PREŠOV		DÁTUM: FEBRUÁR 2012
STAVBA:		STUPEŇ PD: DSP
Rekonštrukcia lesnej cesty ZABITÝ CHLAP		ČÍSLO PROJEKTU: 03/2012
		MIERKA: 1:100
PRÍLOHA: PRIEČNE REZY KM 0.000-1.400		SÚPISOVÉ Č.: ČÍSLO PRÍLOHY: 7.1