



POVRCH ÚZEMÍ	MÍSTNÍ KOMUNIKACE - ASFALT
KATASTR ÚZEMÍ	PRÁČE

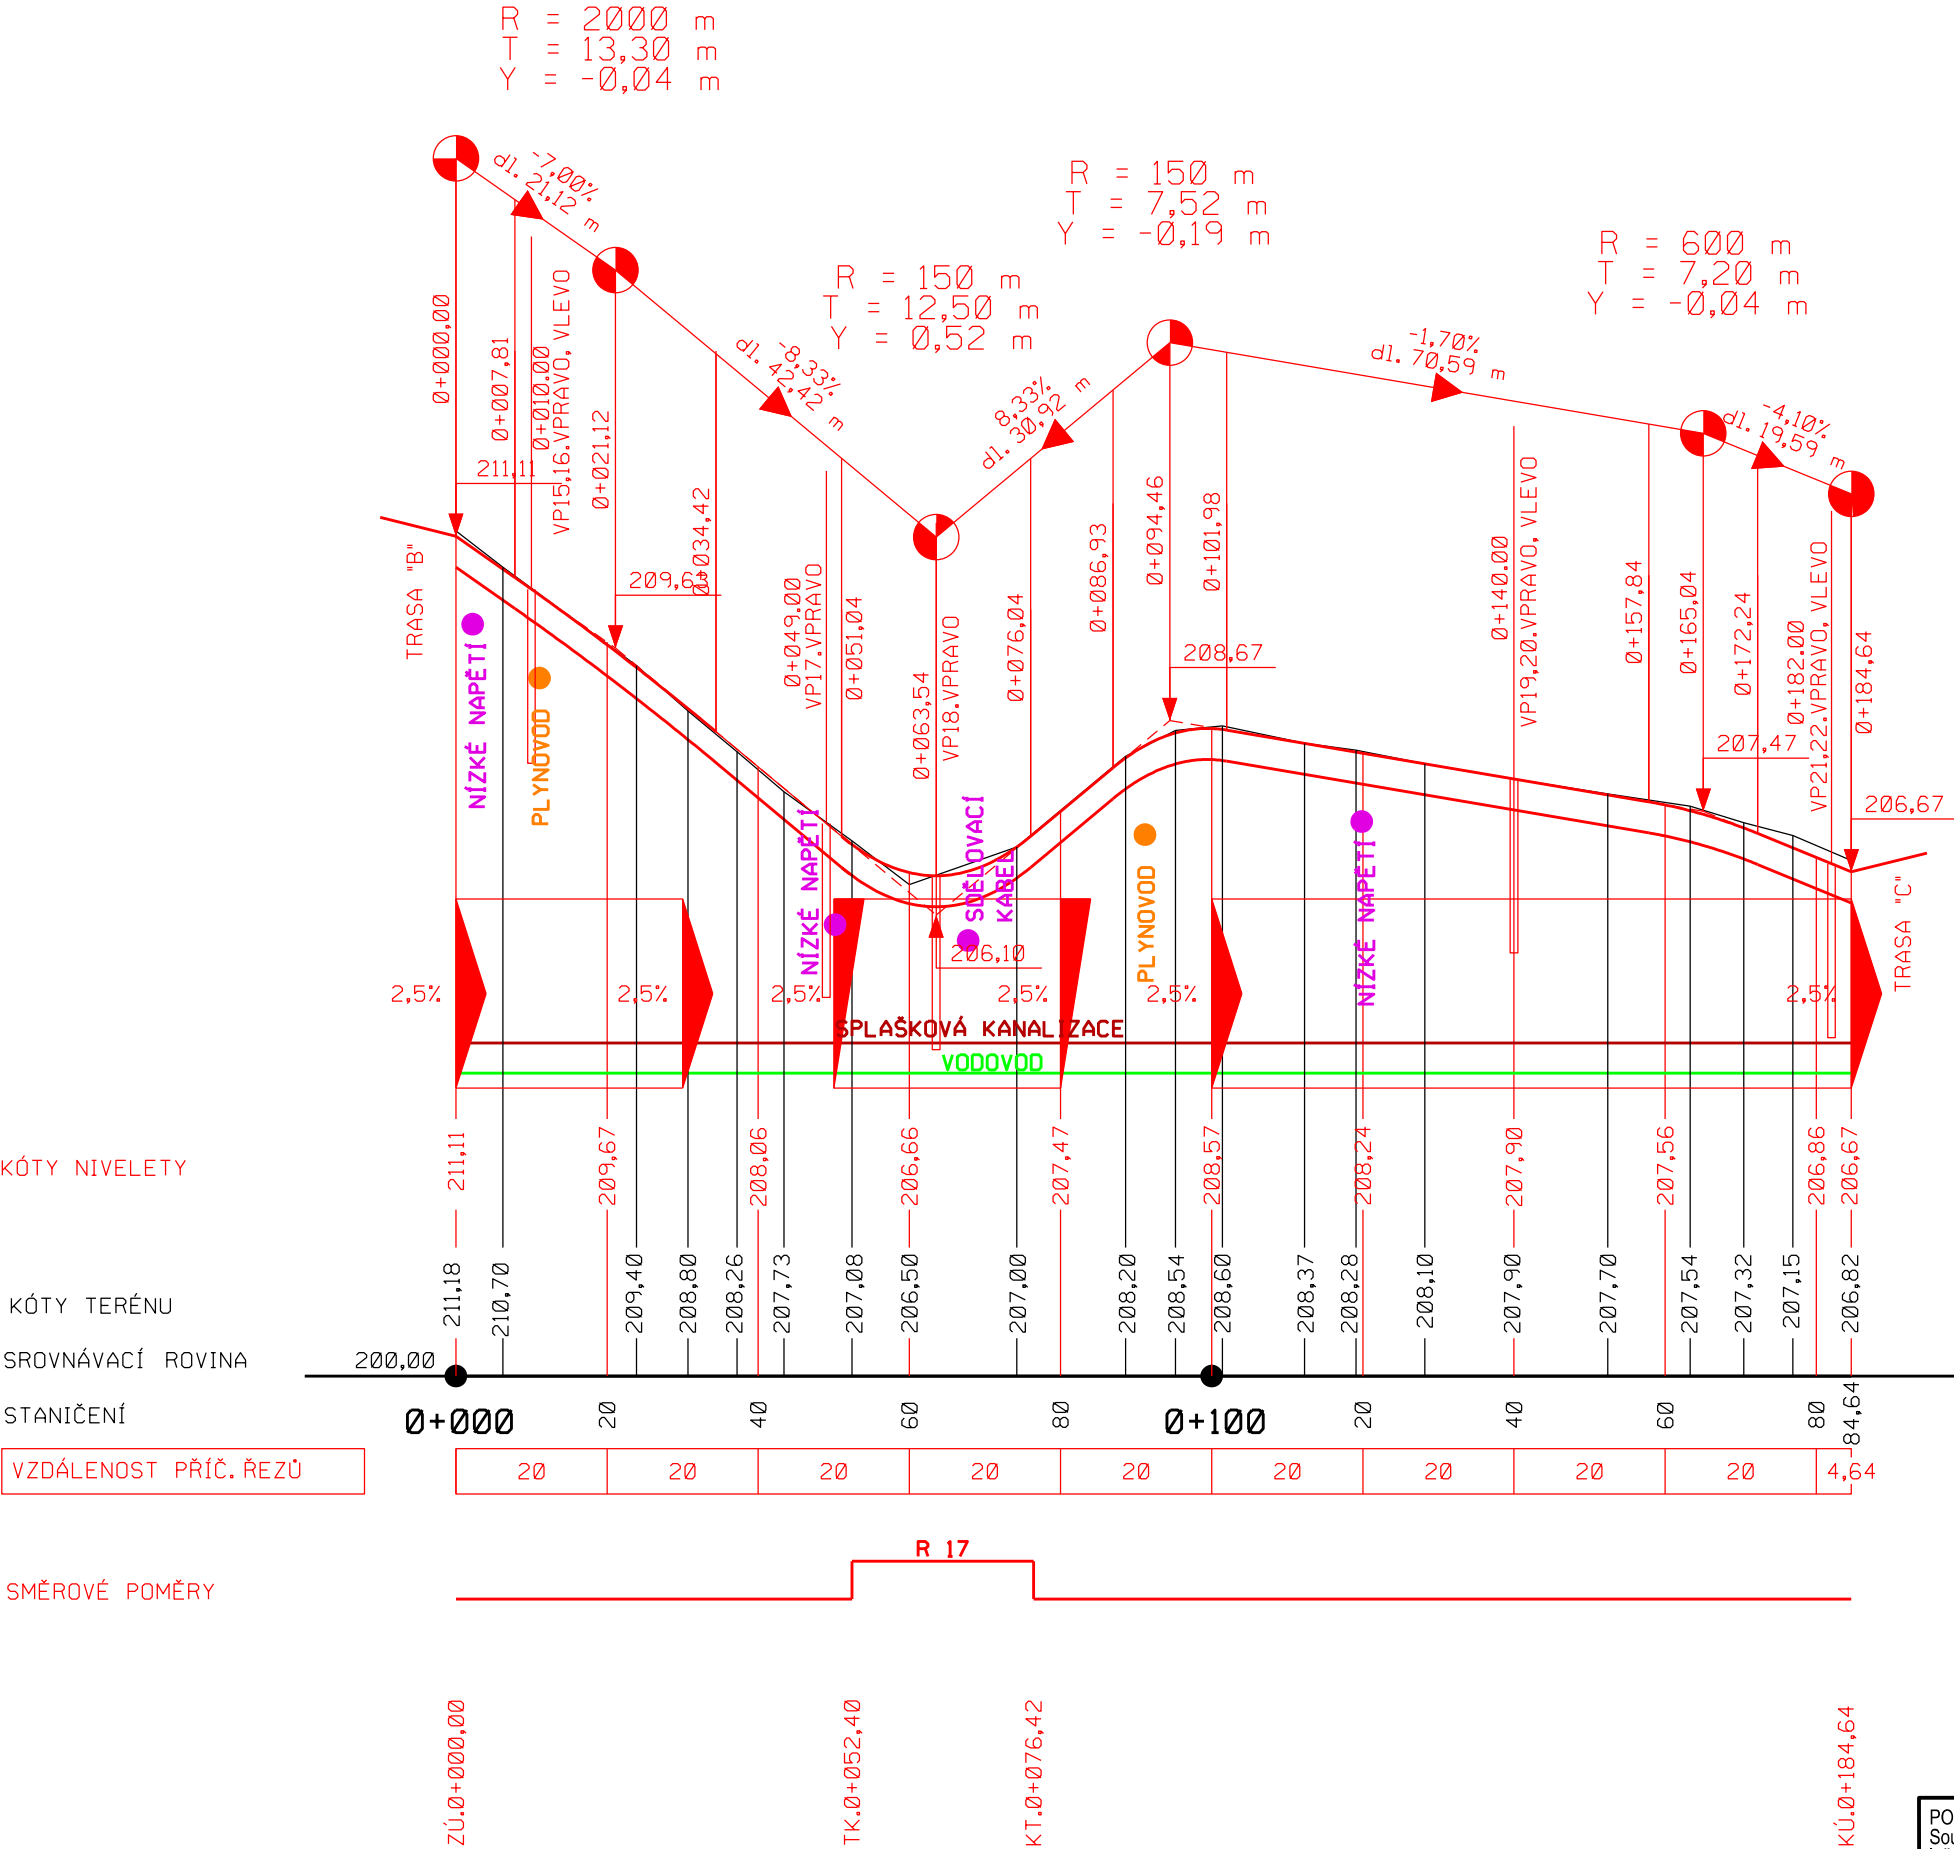

POZNÁMKA:
Souřadnicový systém: JTSK (Jednotná Trigonometrická Síť Katastrální), výškový systém: B.p.v. (Balt po vyrovnání). Trasy podzemních vedení inženýrských sítí jsou zakresleny pouze orientačně dle údajů poskytnutých správci inženýrských sítí. Při neznámém výškovém uložení inženýrské sítě předpokládáme uložení dle ČSN 73 6005. Podmínky jednotlivých správců a dotčených účastníků stavby dané jejich písemným stanoviskem budou dodrženy. Tato písemná stanoviska jsou nedílnou součástí projektové dokumentace. Stavebník (zhotovitel) si jejich přesnou polohu nechá před zahájením stavby vytýčit.

Kreslil:	Vypracoval:	Kontroloval:	Zodp. projektant:			
Zedníková Miroslava	Zedníková Miroslava	Ing. Jiří Žizka	Ing. Pivnička Libor			
<i>Kedou bn</i>	<i>Kedou bn</i>		<i>Pivnička</i>			
Okres: ZNOJMO		k.ú.: PRÁČE				
Investor: OBEC PRÁČE				Formát:	4x A4	Arch. č.:
MÍSTNÍ KOMUNIKACE "ŘADOVKY" PRÁČE				Stupeň:	DÚR+DSP	
				Datum:	1/2024	
				Č. zak.:	23005-D	
Příloha: PODÉLNÉ PROFILY - TRASA "C"				Měřítko: 1:1000/100	Číslo přílohy: D.1.1.2b	