


POVRCH ÚZEMÍ
KATASTR ÚZEMÍ

MÍSTNÍ KOMUNIKACE - ASFALT
PRÁČE

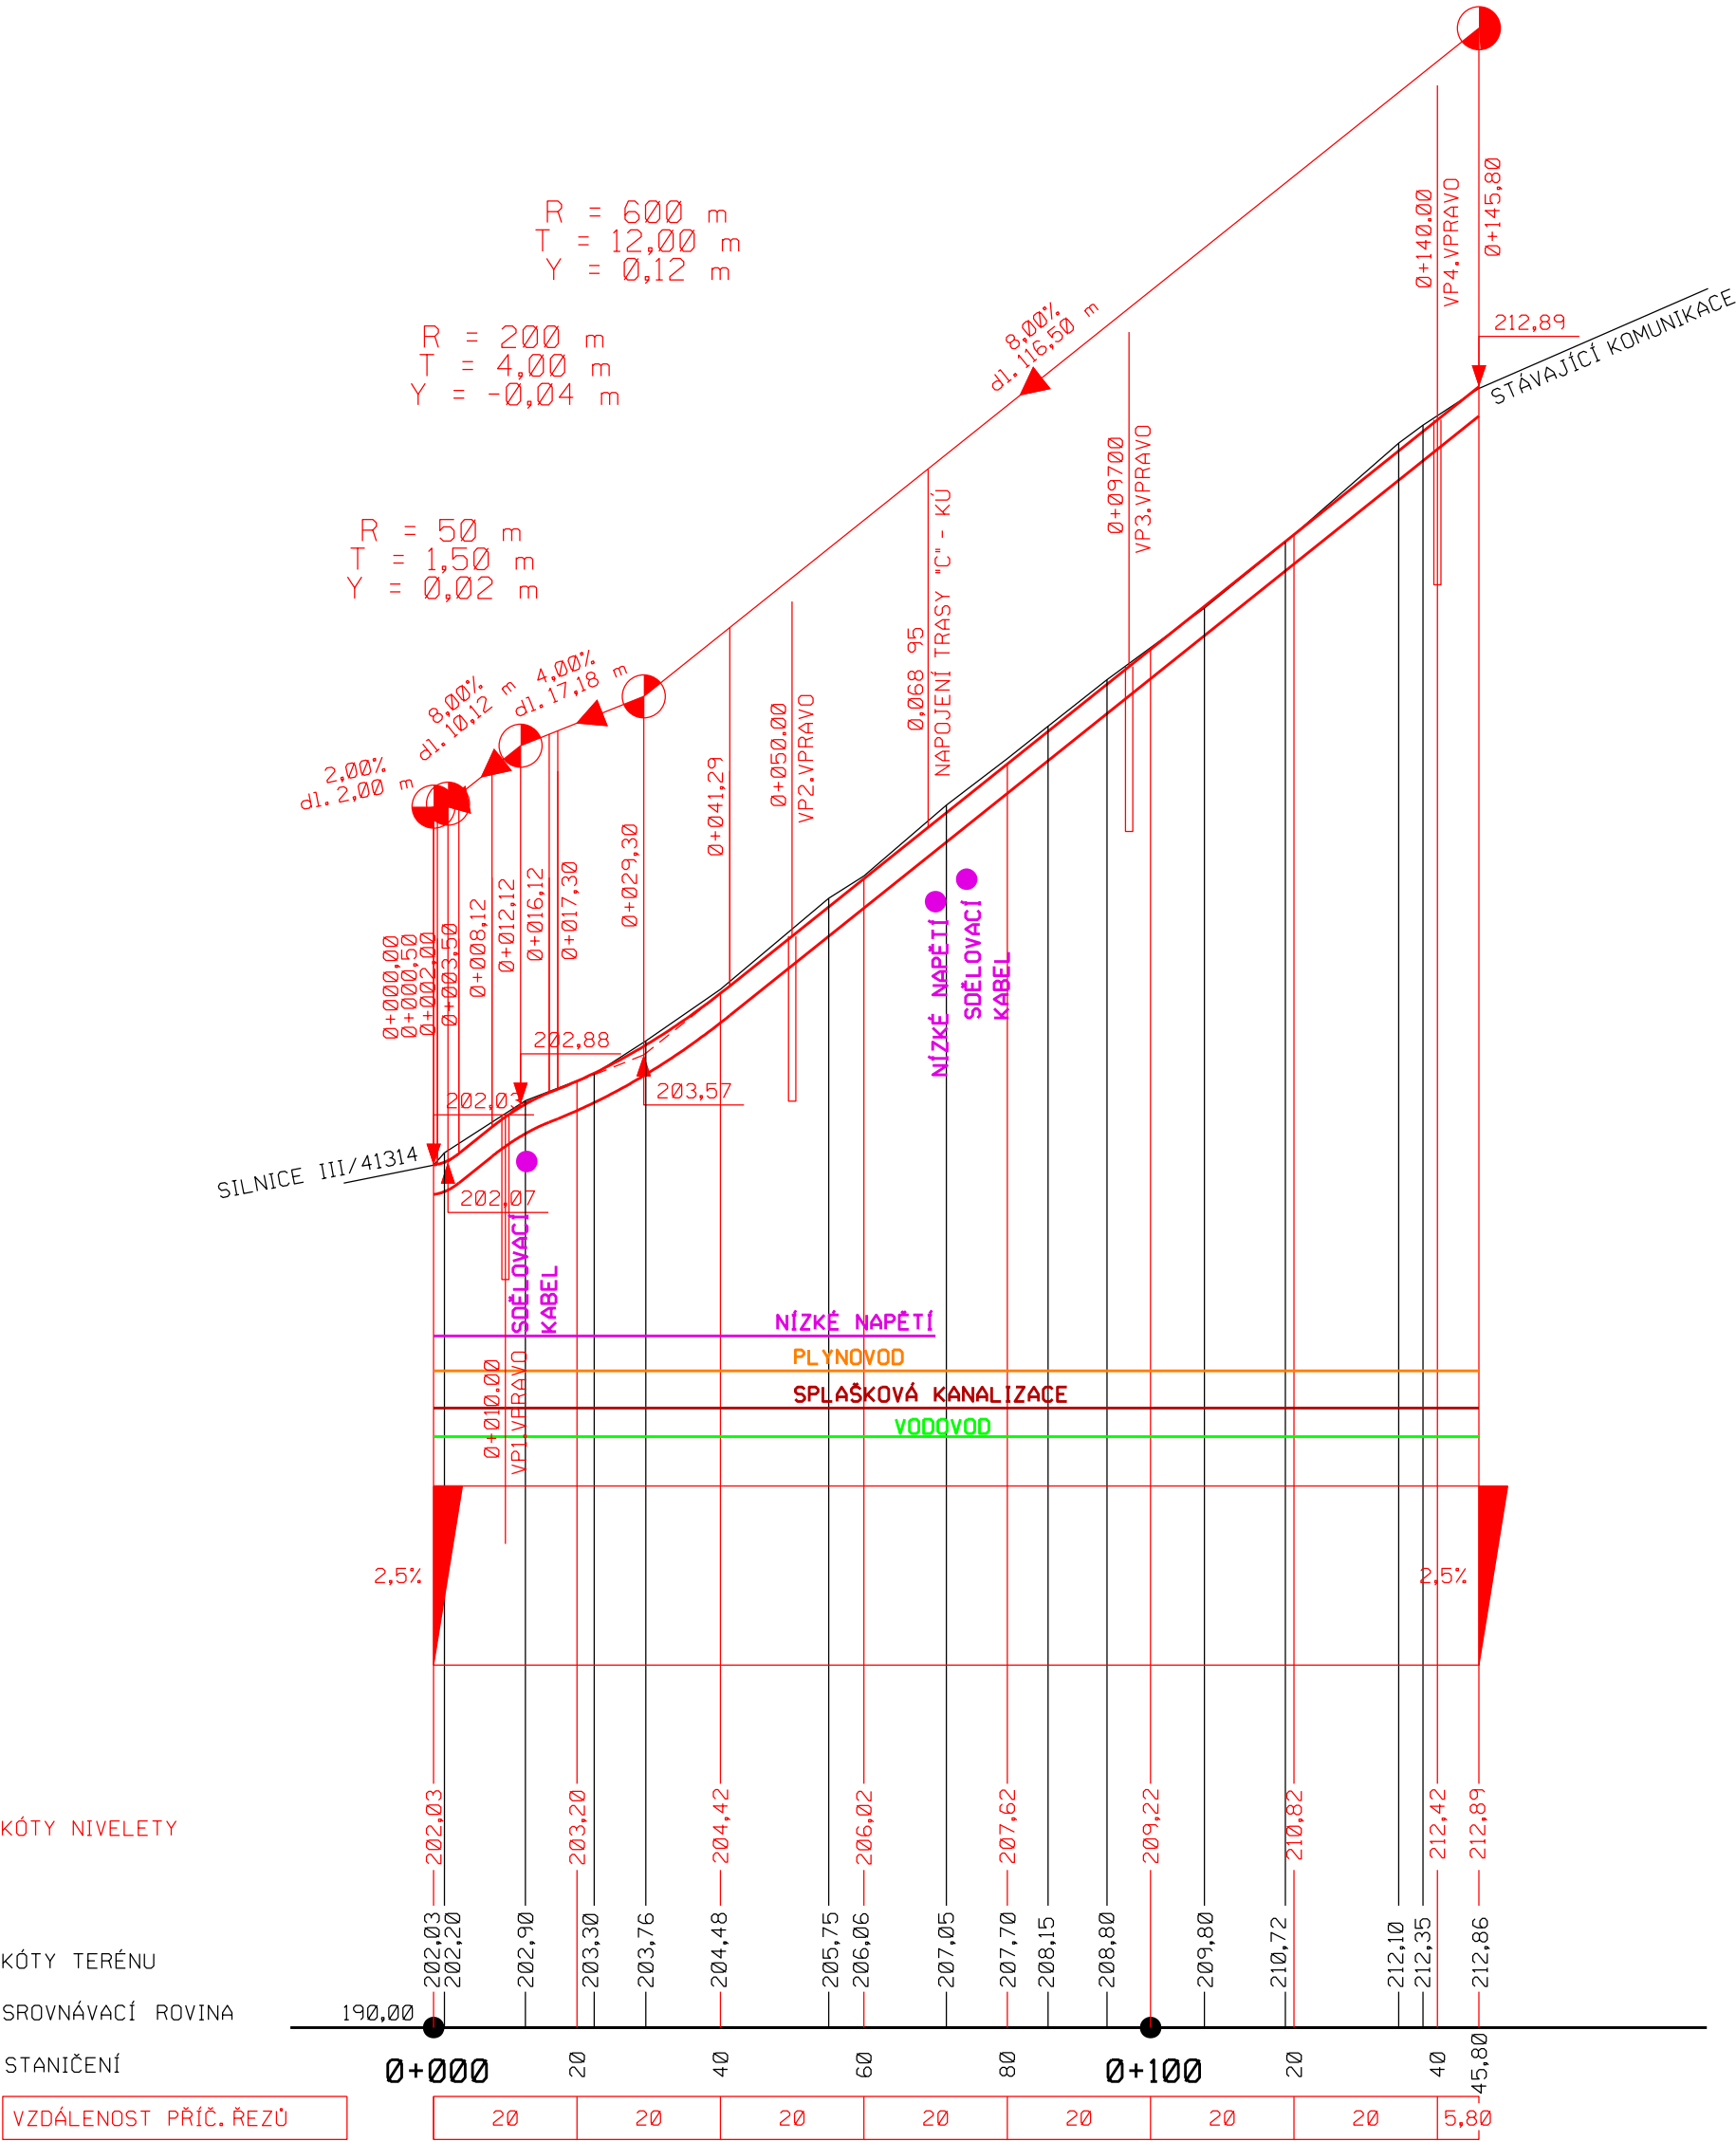

KÓTY NIVELETY

KÓTY TERÉNU


SROVNÁVACÍ ROVINA

STANIČENÍ

VZDÁLENOST PŘÍČ. ŘEZŮ

SMĚROVÉ POMĚRY

POZNÁMKA:
Souřadnicový systém: JTSK (Jednotná Trigonometrická Síť Katastrální), výškový systém: B.p.v. (Balt po vyrovnání). Trasy podzemních vedení inženýrských sítí jsou zakresleny pouze orientačně dle údajů poskytnutých správci inženýrských sítí. Při neznámém výškovém uložení inženýrské sítě předpokládáme uložení dle ČSN 73 6005. Podmínky jednotlivých správců a dotčených účastníků stavby dané jejich písemným stanoviskem budou dodrženy. Tato písemná stanoviska jsou nedílnou součástí projektové dokumentace. Stavebník (zhotovitel) si jejich přesnou polohu nechá před zahájením stavby vytýčit.

Kreslil:	Vypracoval:	Kontroloval:	Zodp. projektant:			
Zedníková Miroslava	Zedníková Miroslava	Ing. Jiří Žižka	Ing. Pivnička Libor			
<i>Kedoužov</i>	<i>Kedoužov</i>		<i>Pivnička</i>			
Okres: ZNOJMO		k.ú.: PRÁČE		<div>Formát: 4xA4 Arch. č.: Stupeň: DÚR+DSP Datum: 1/2024 Č. zak.: 23005-D</div>		
Investor: OBEC PRÁČE						
Akce:						
MÍSTNÍ KOMUNIKACE "ŘADOVKY"						
PRÁČE						
Příloha:				Měřítko: 1:1000/100		
PODÉLNÉ PROFILY - TRASA "A"				Číslo přílohy: D.1.1.2b		