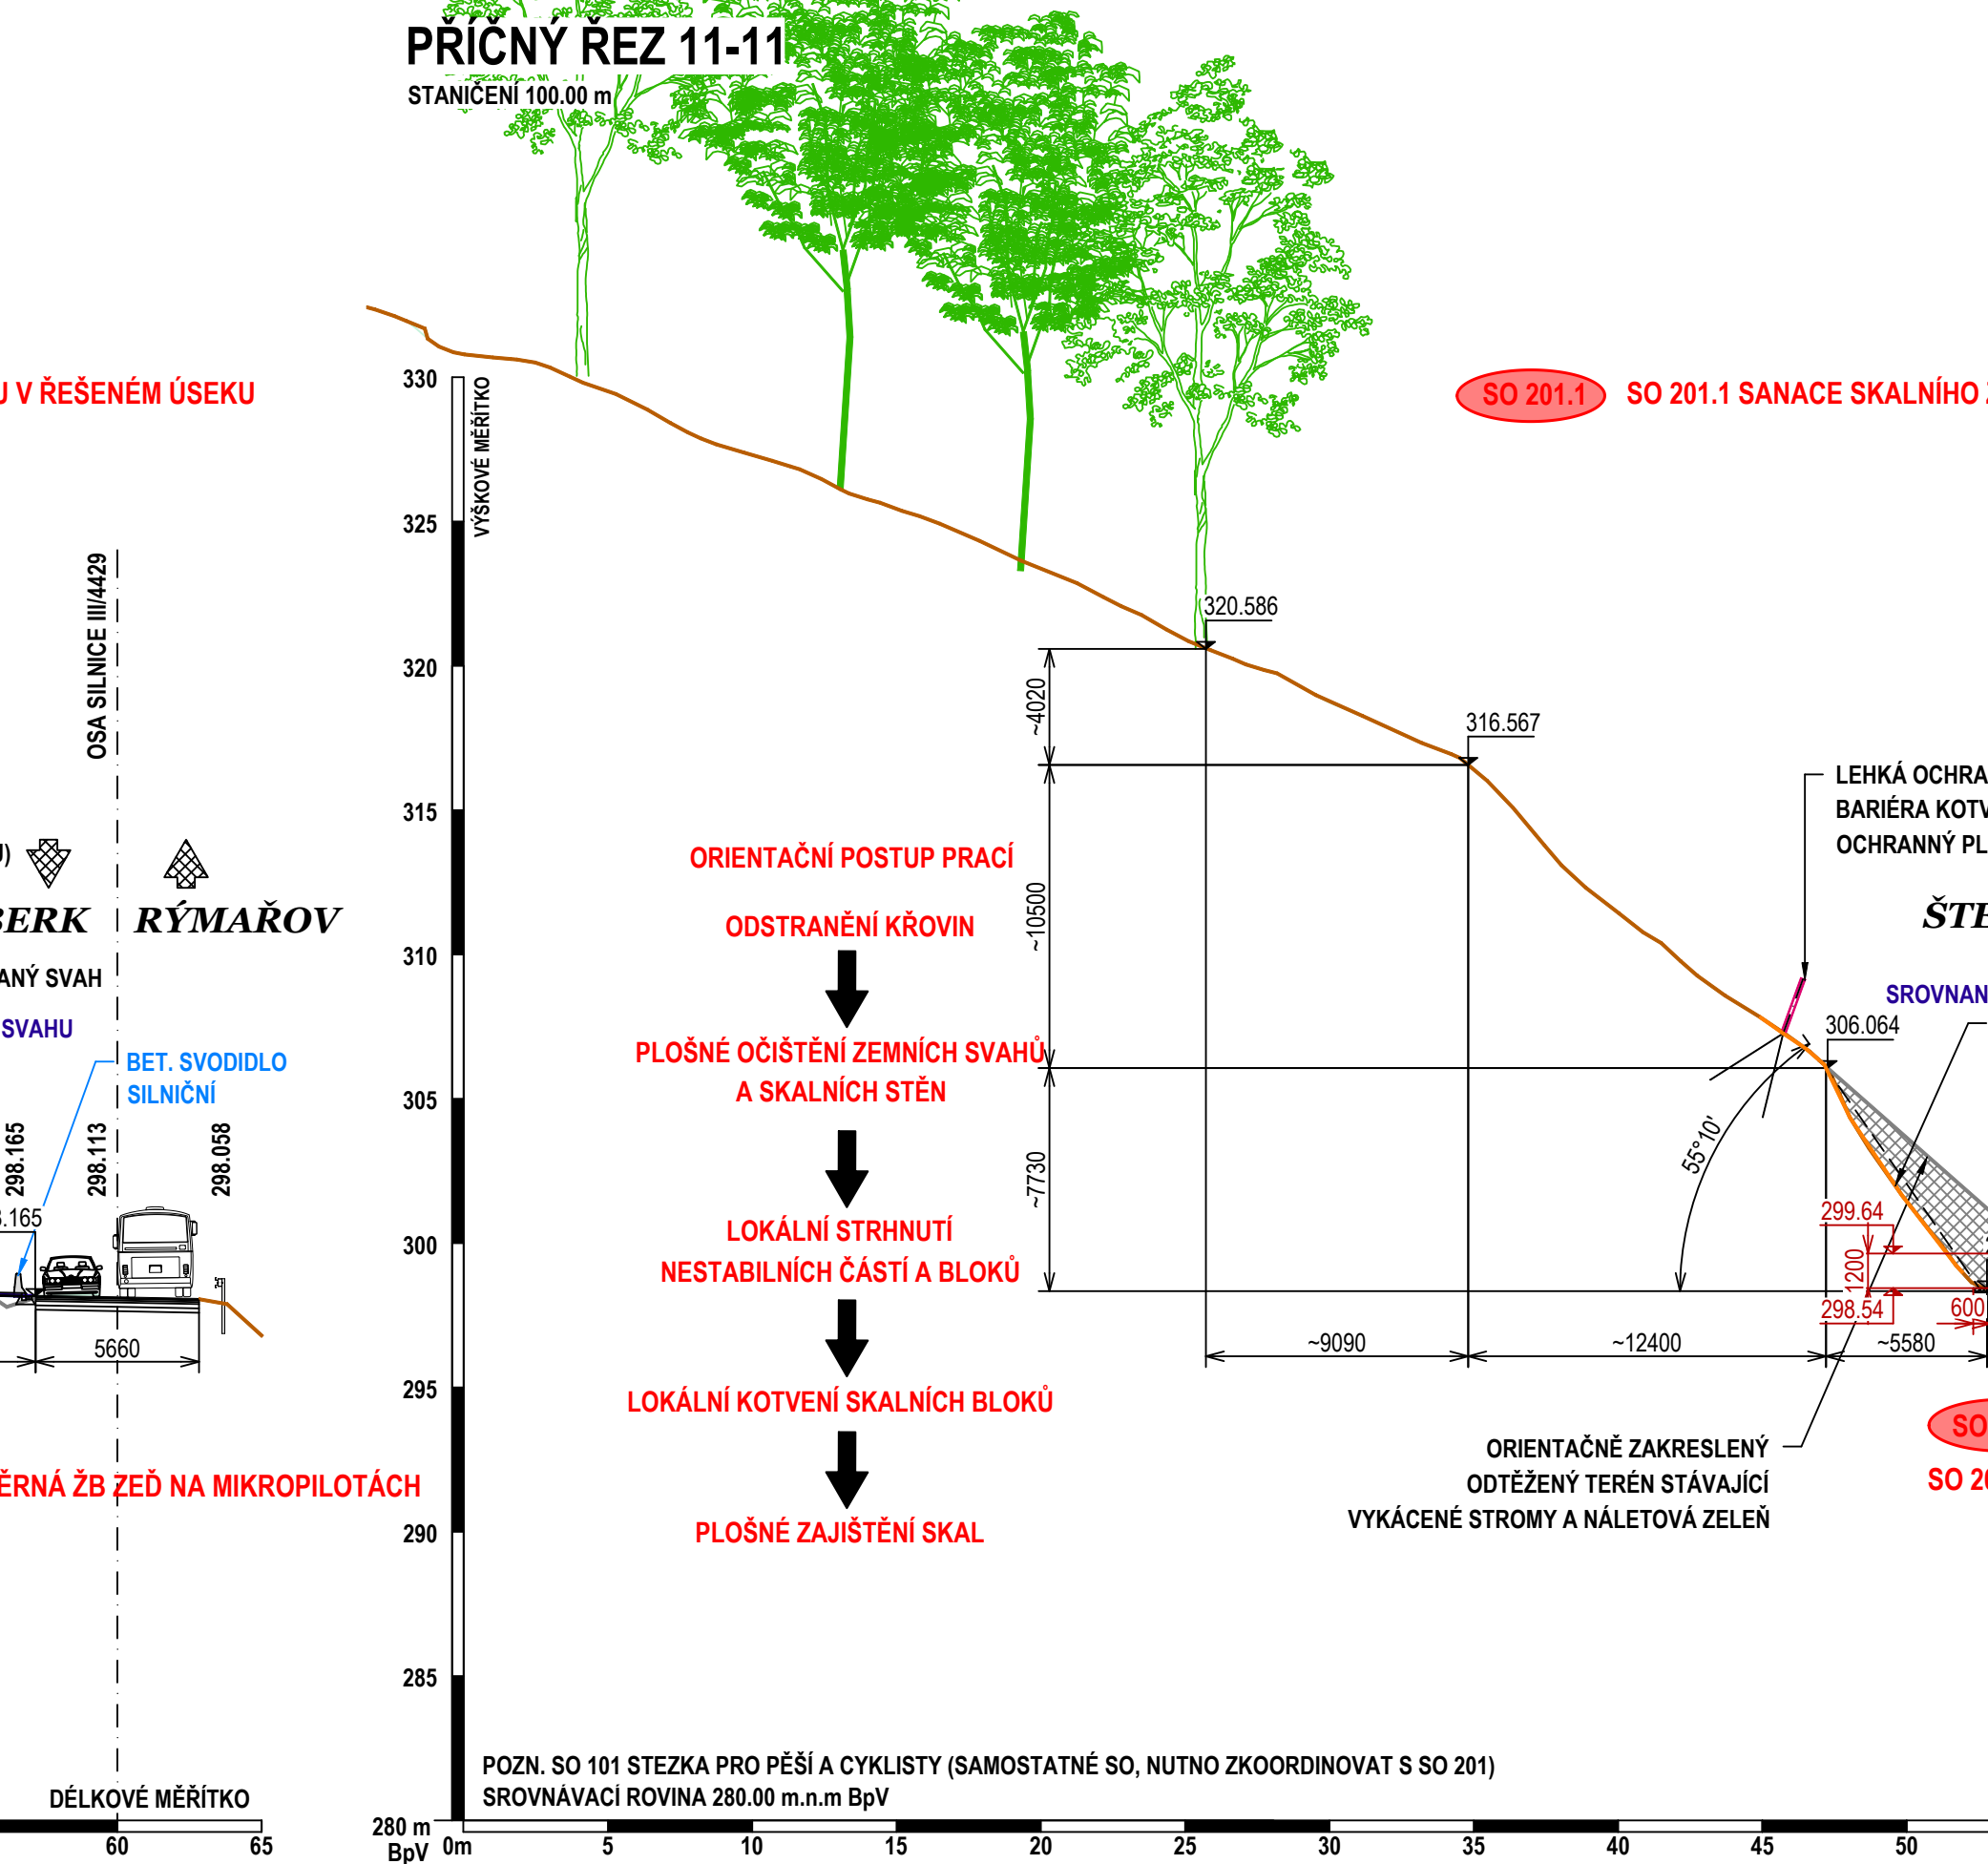
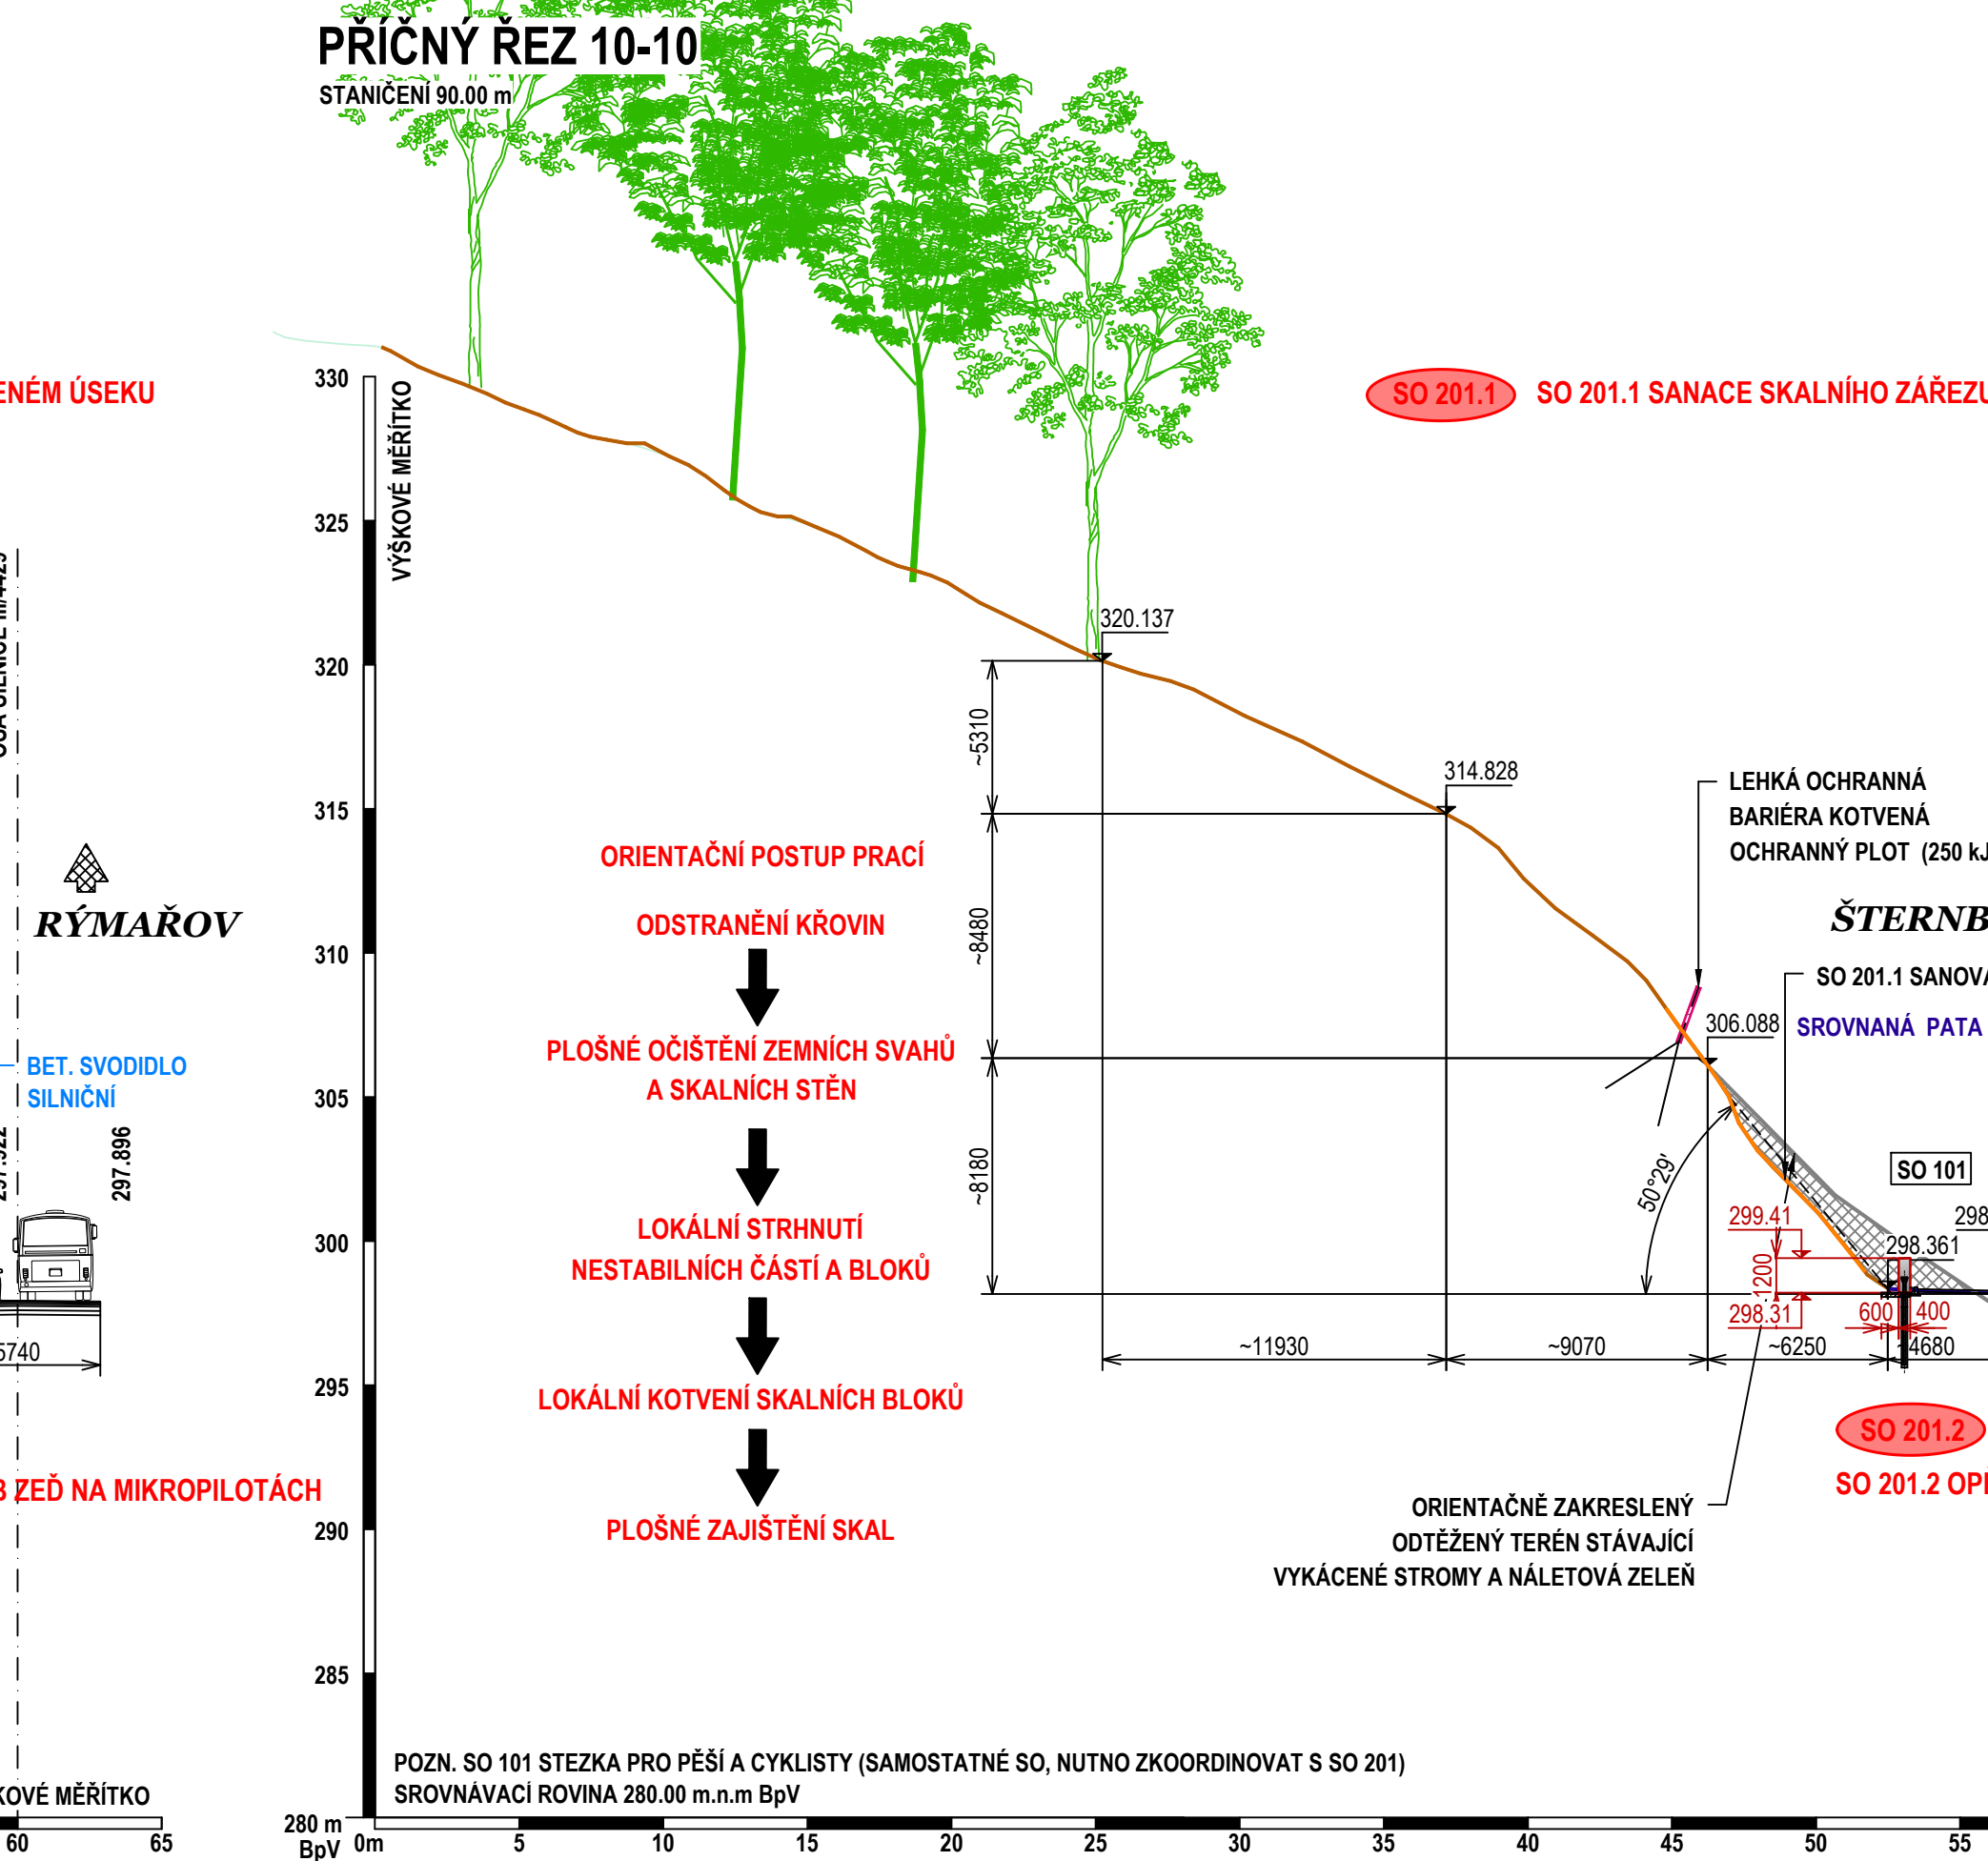
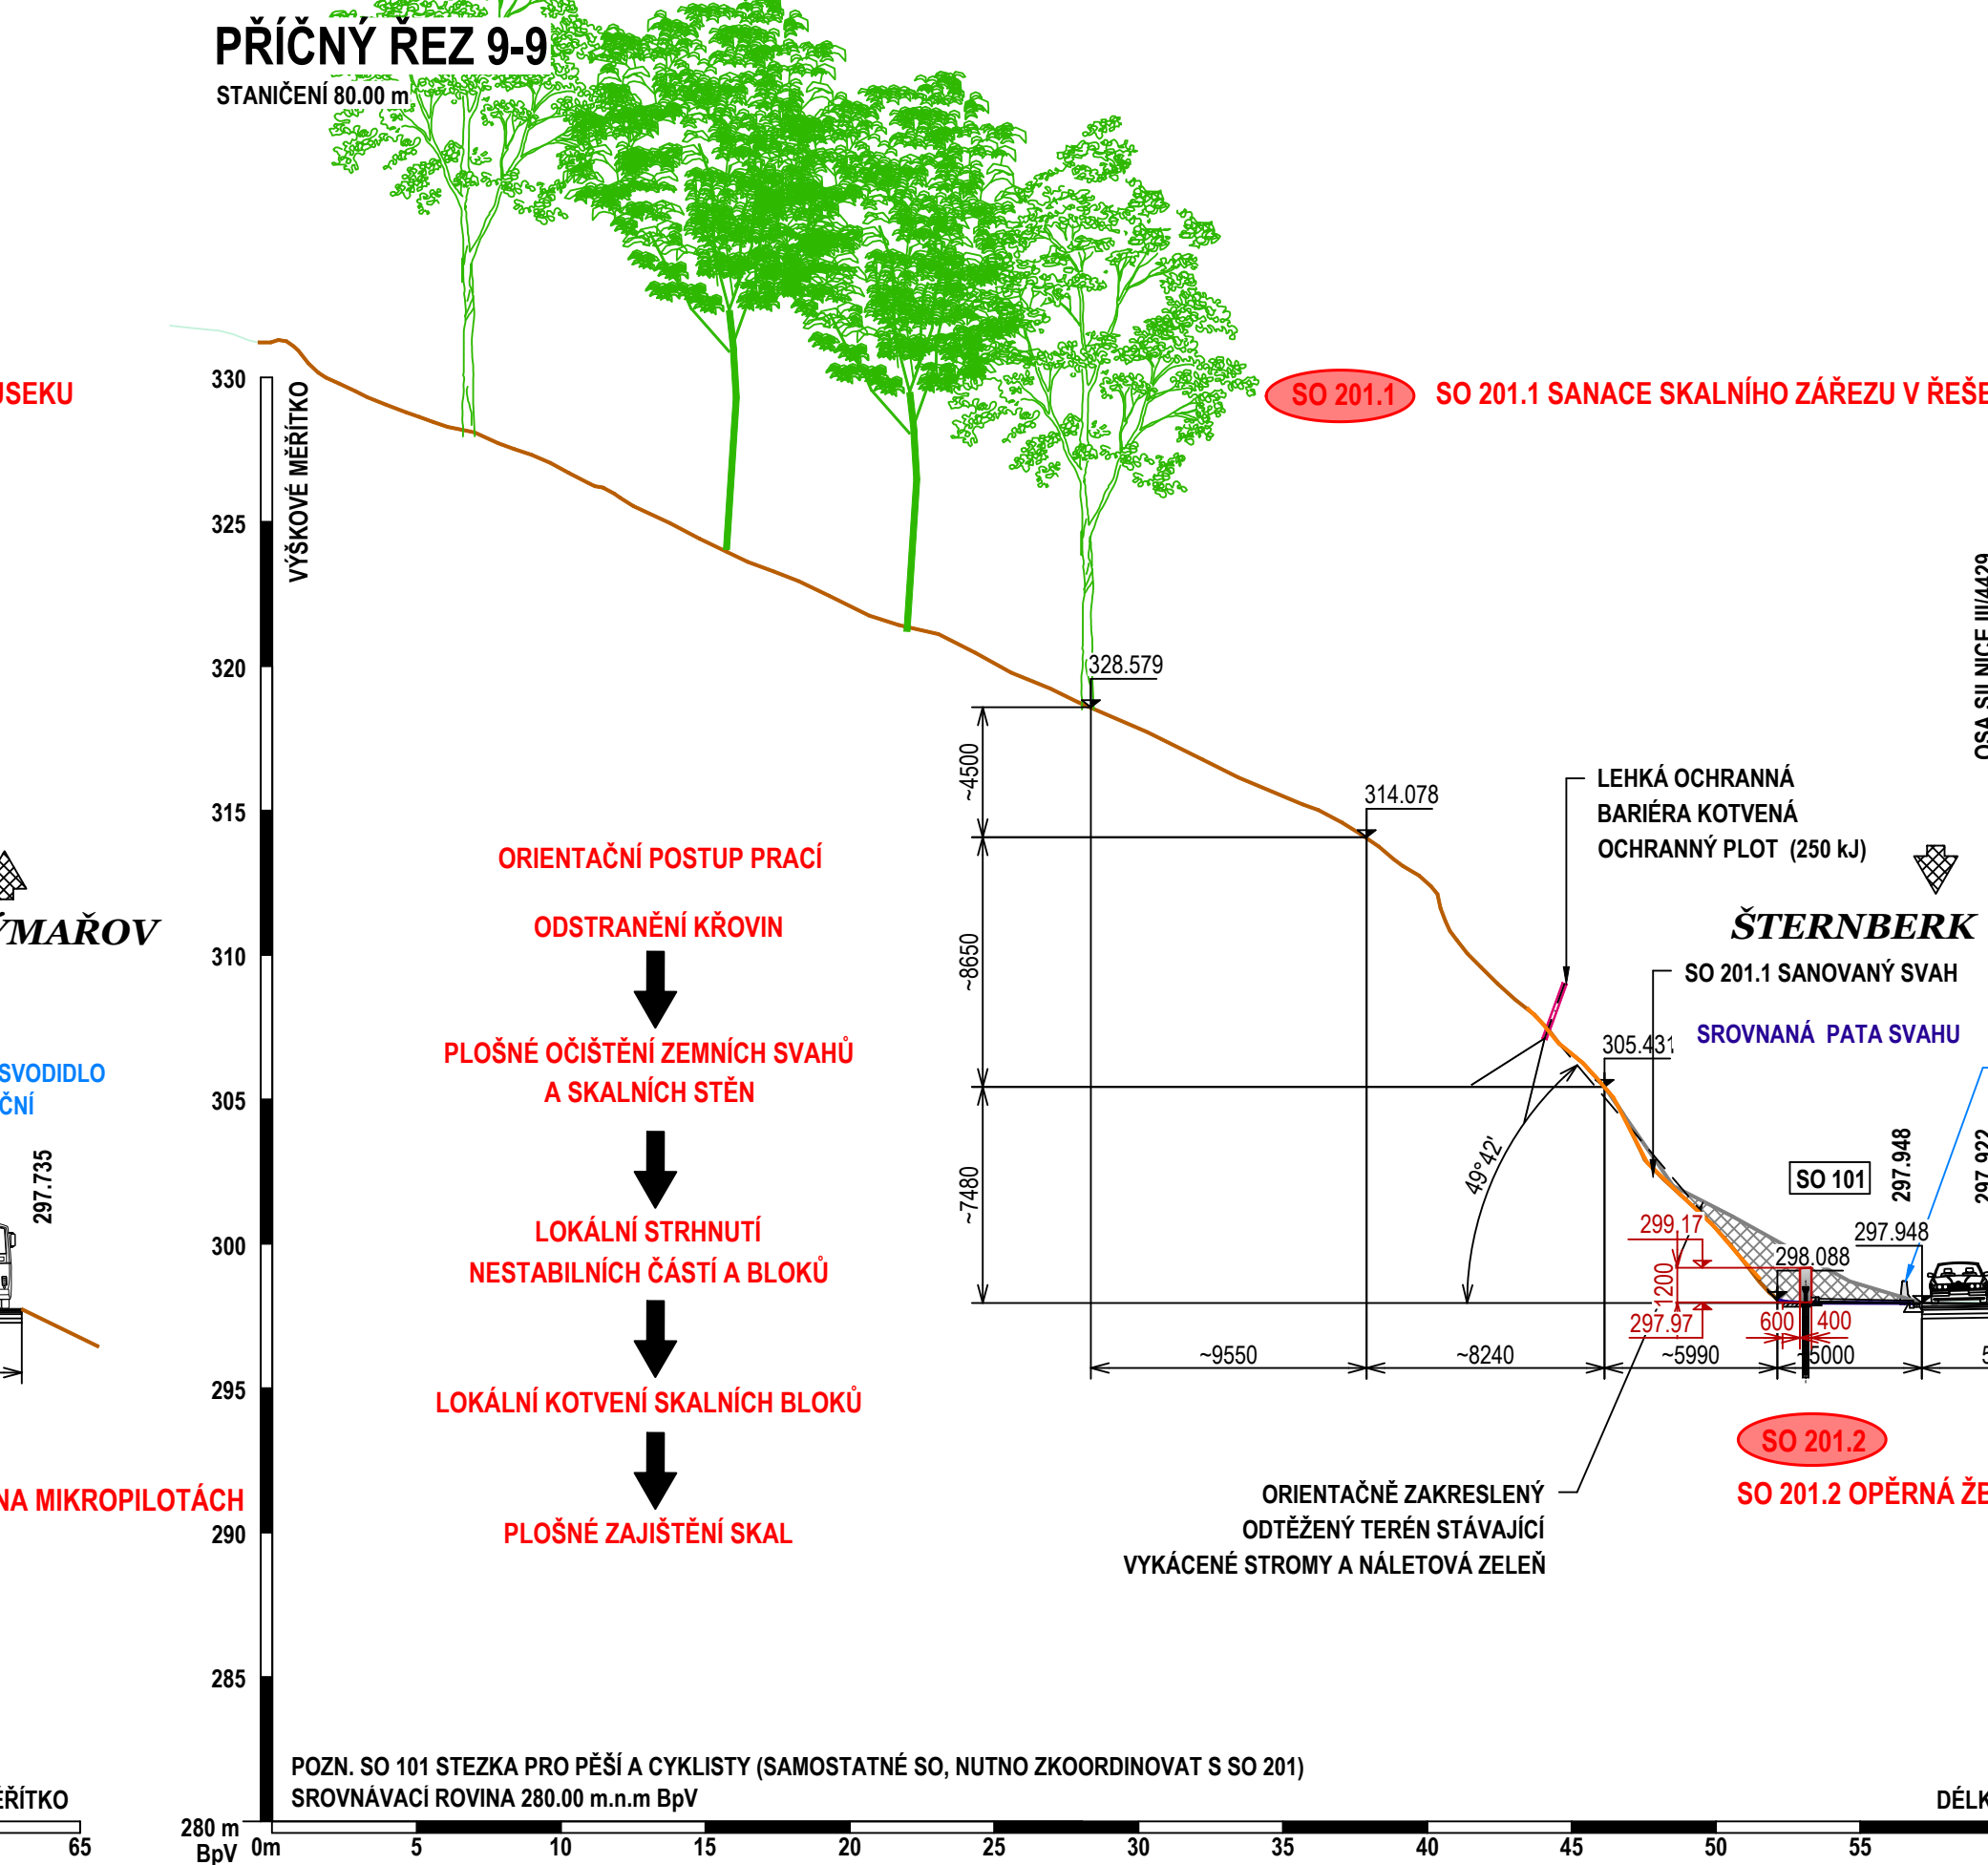
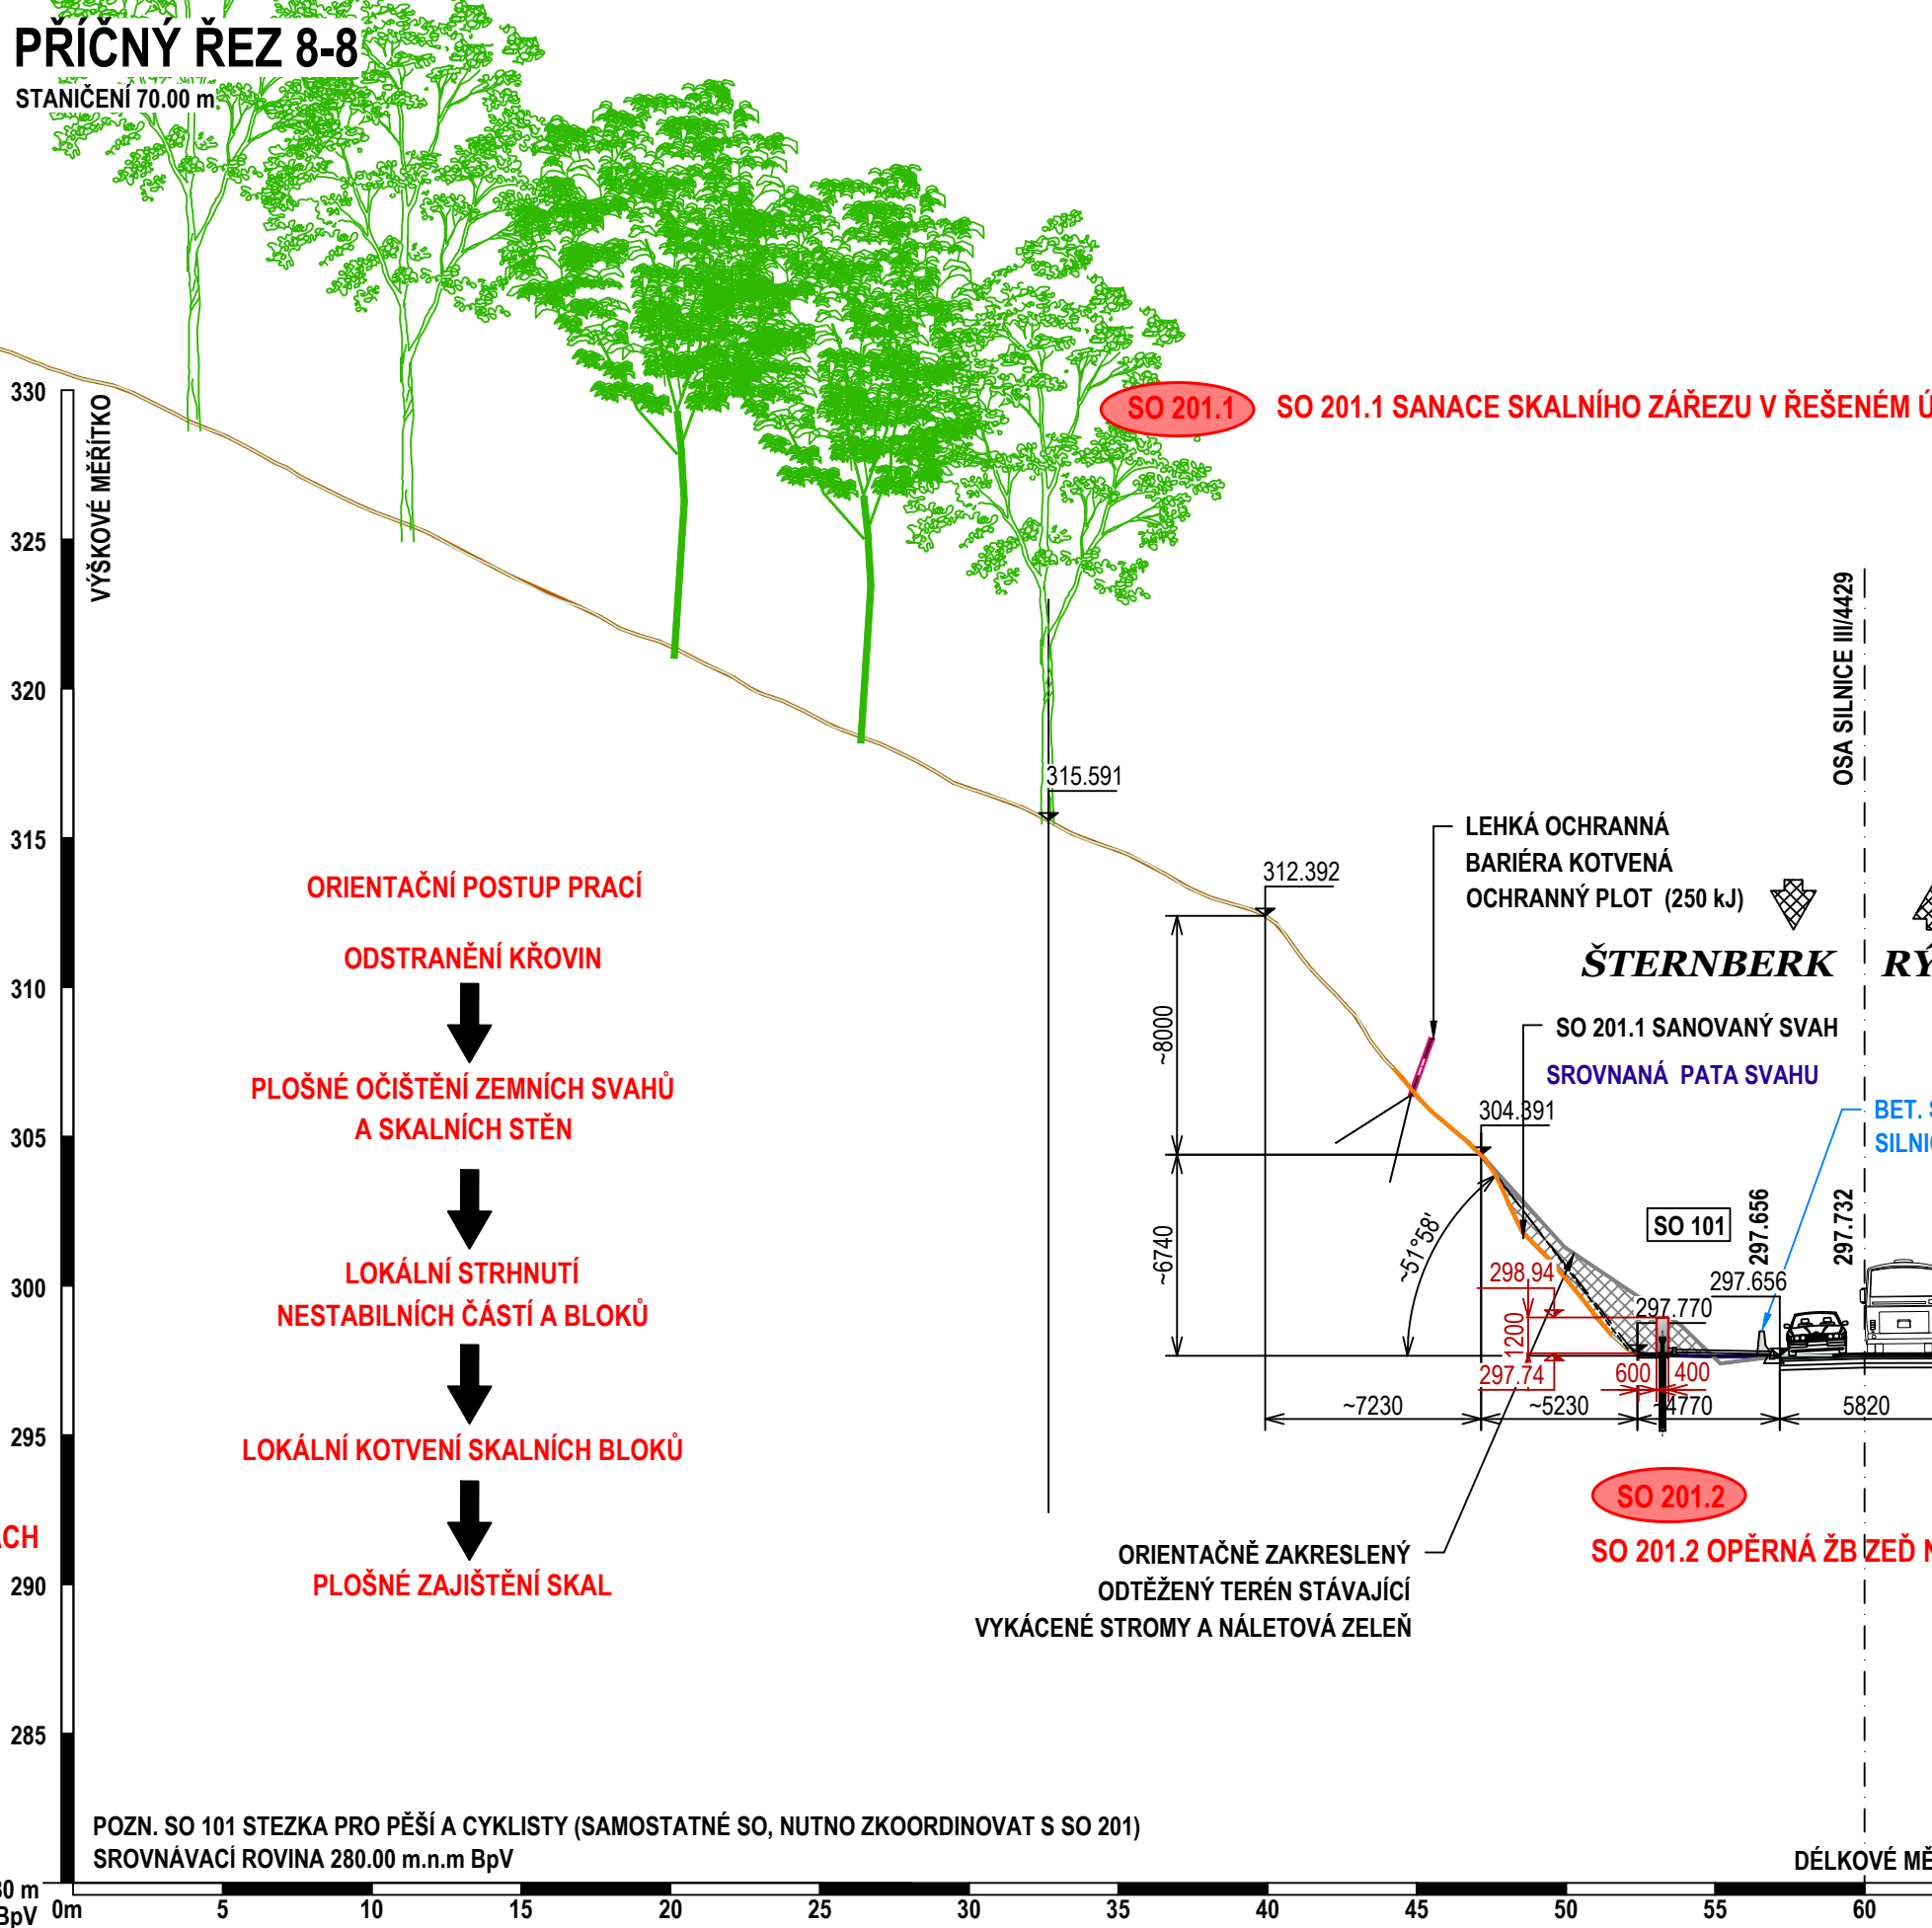
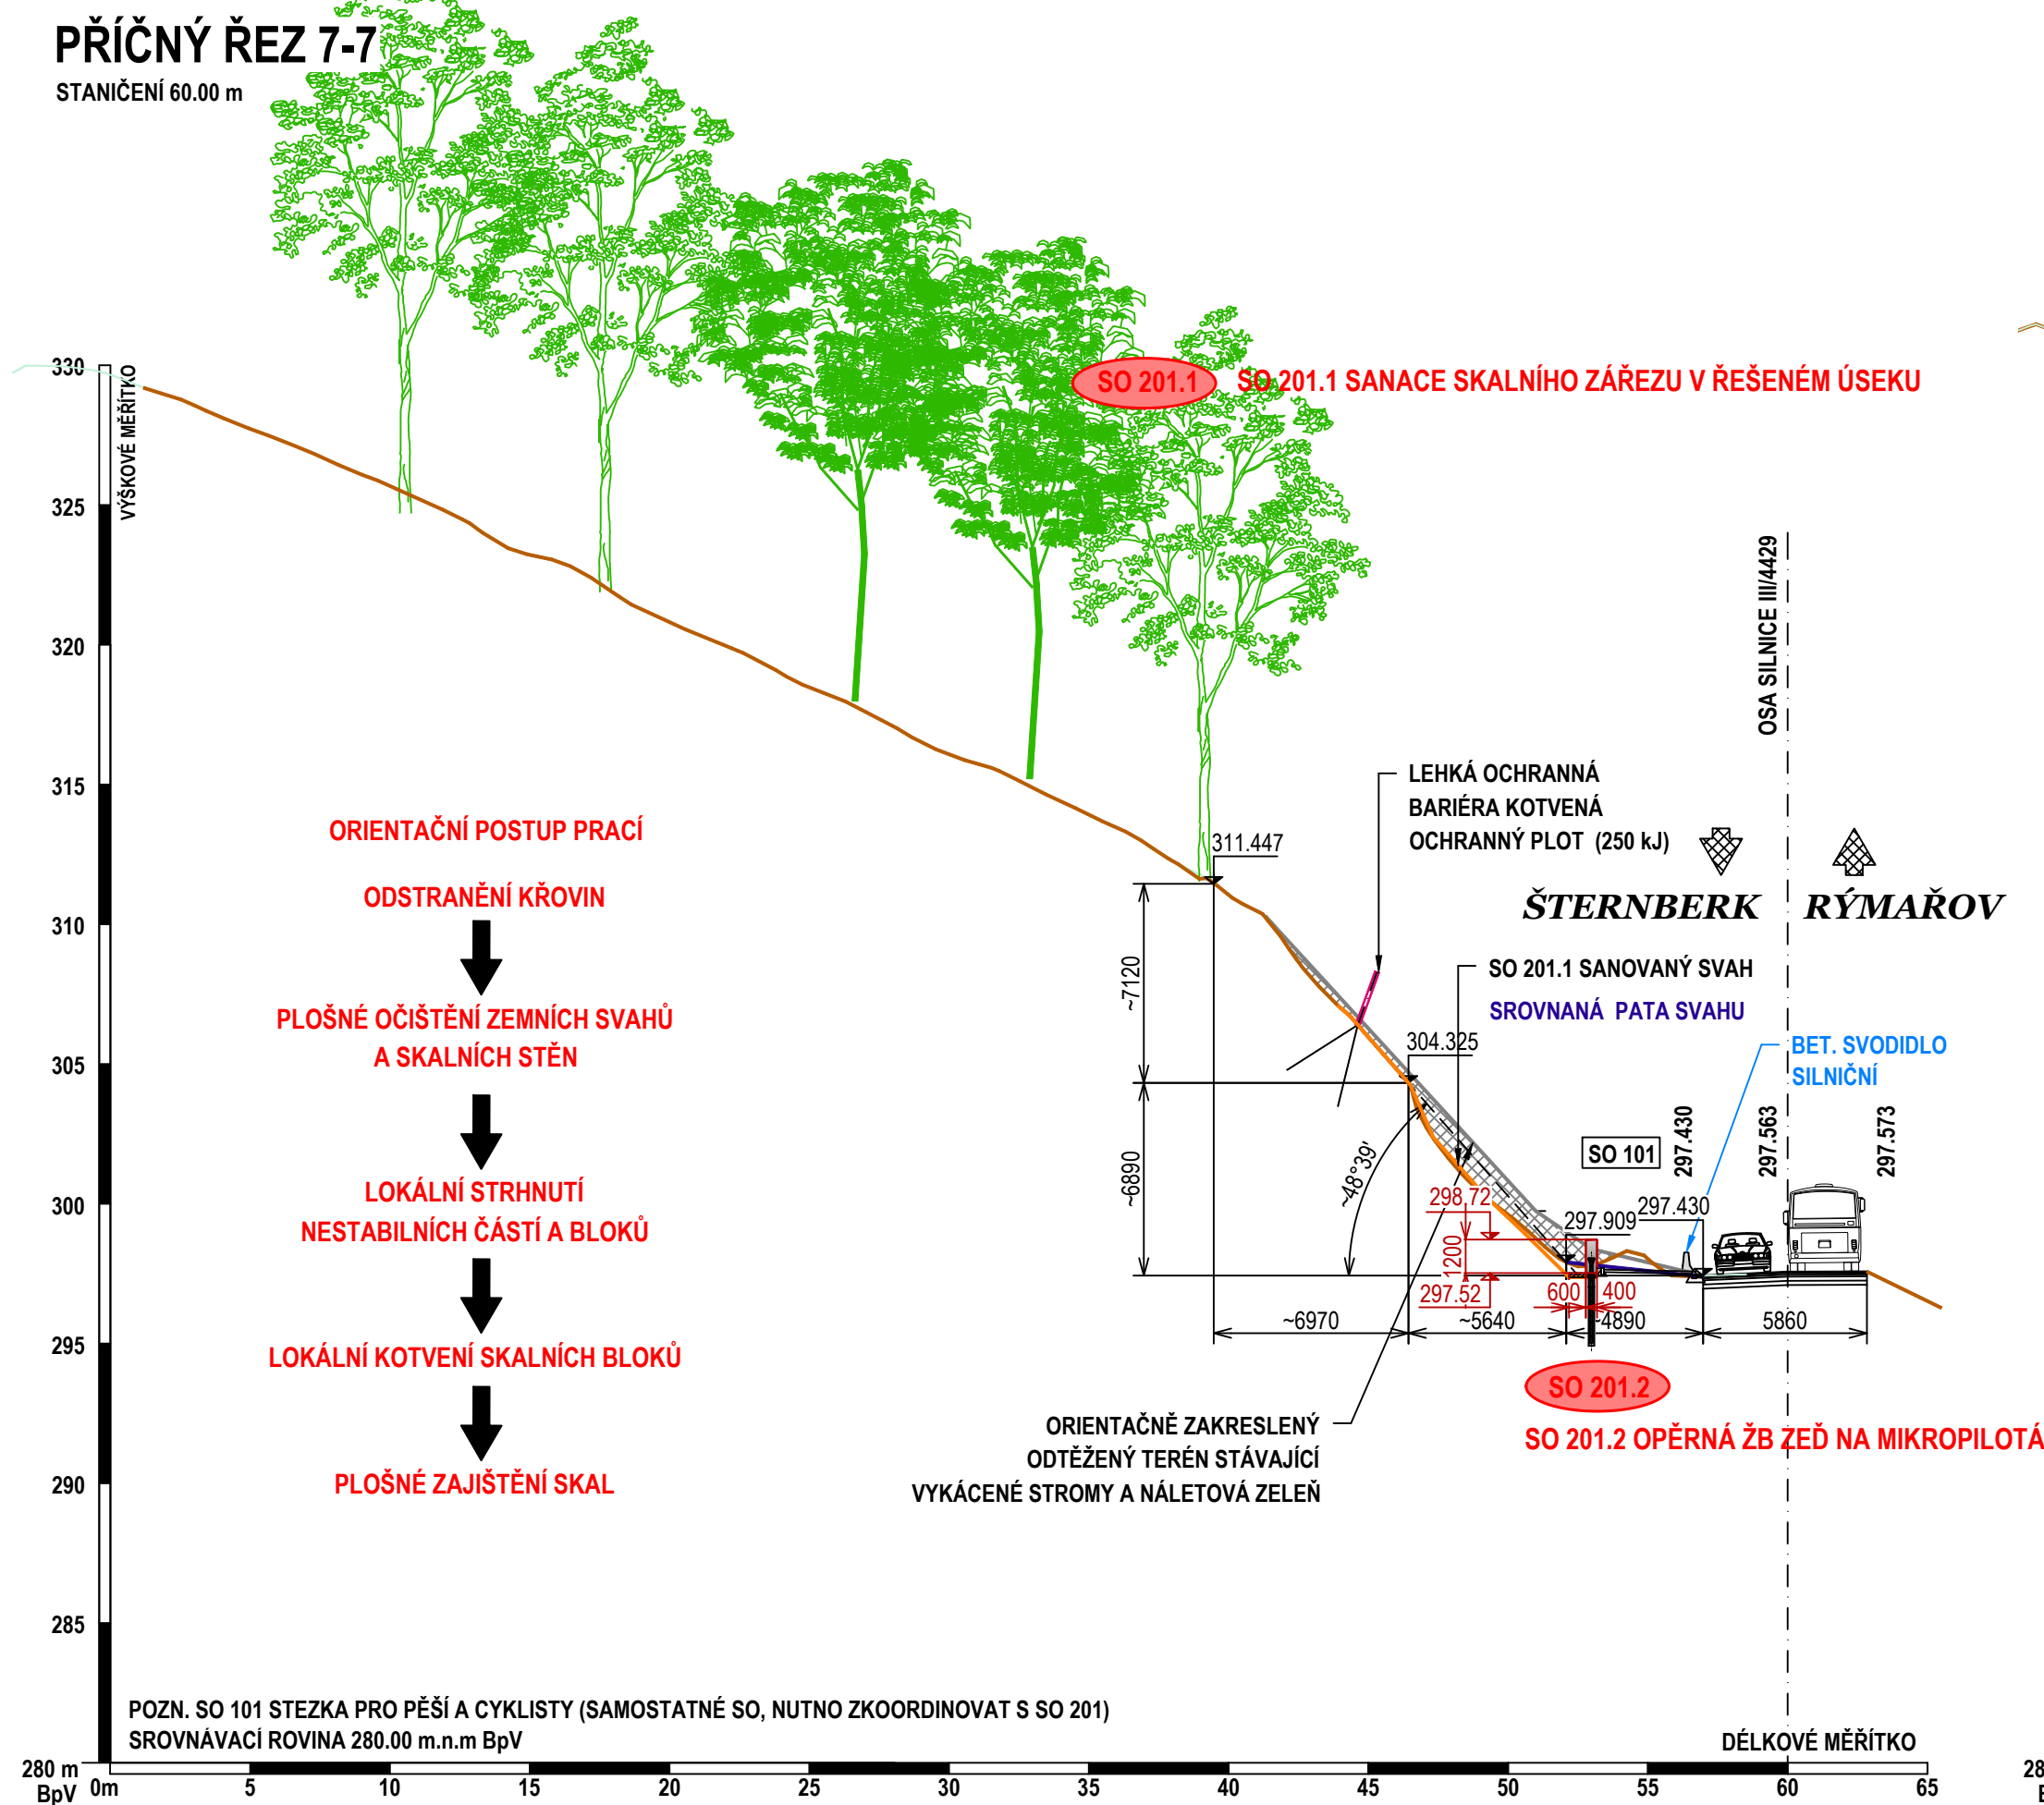
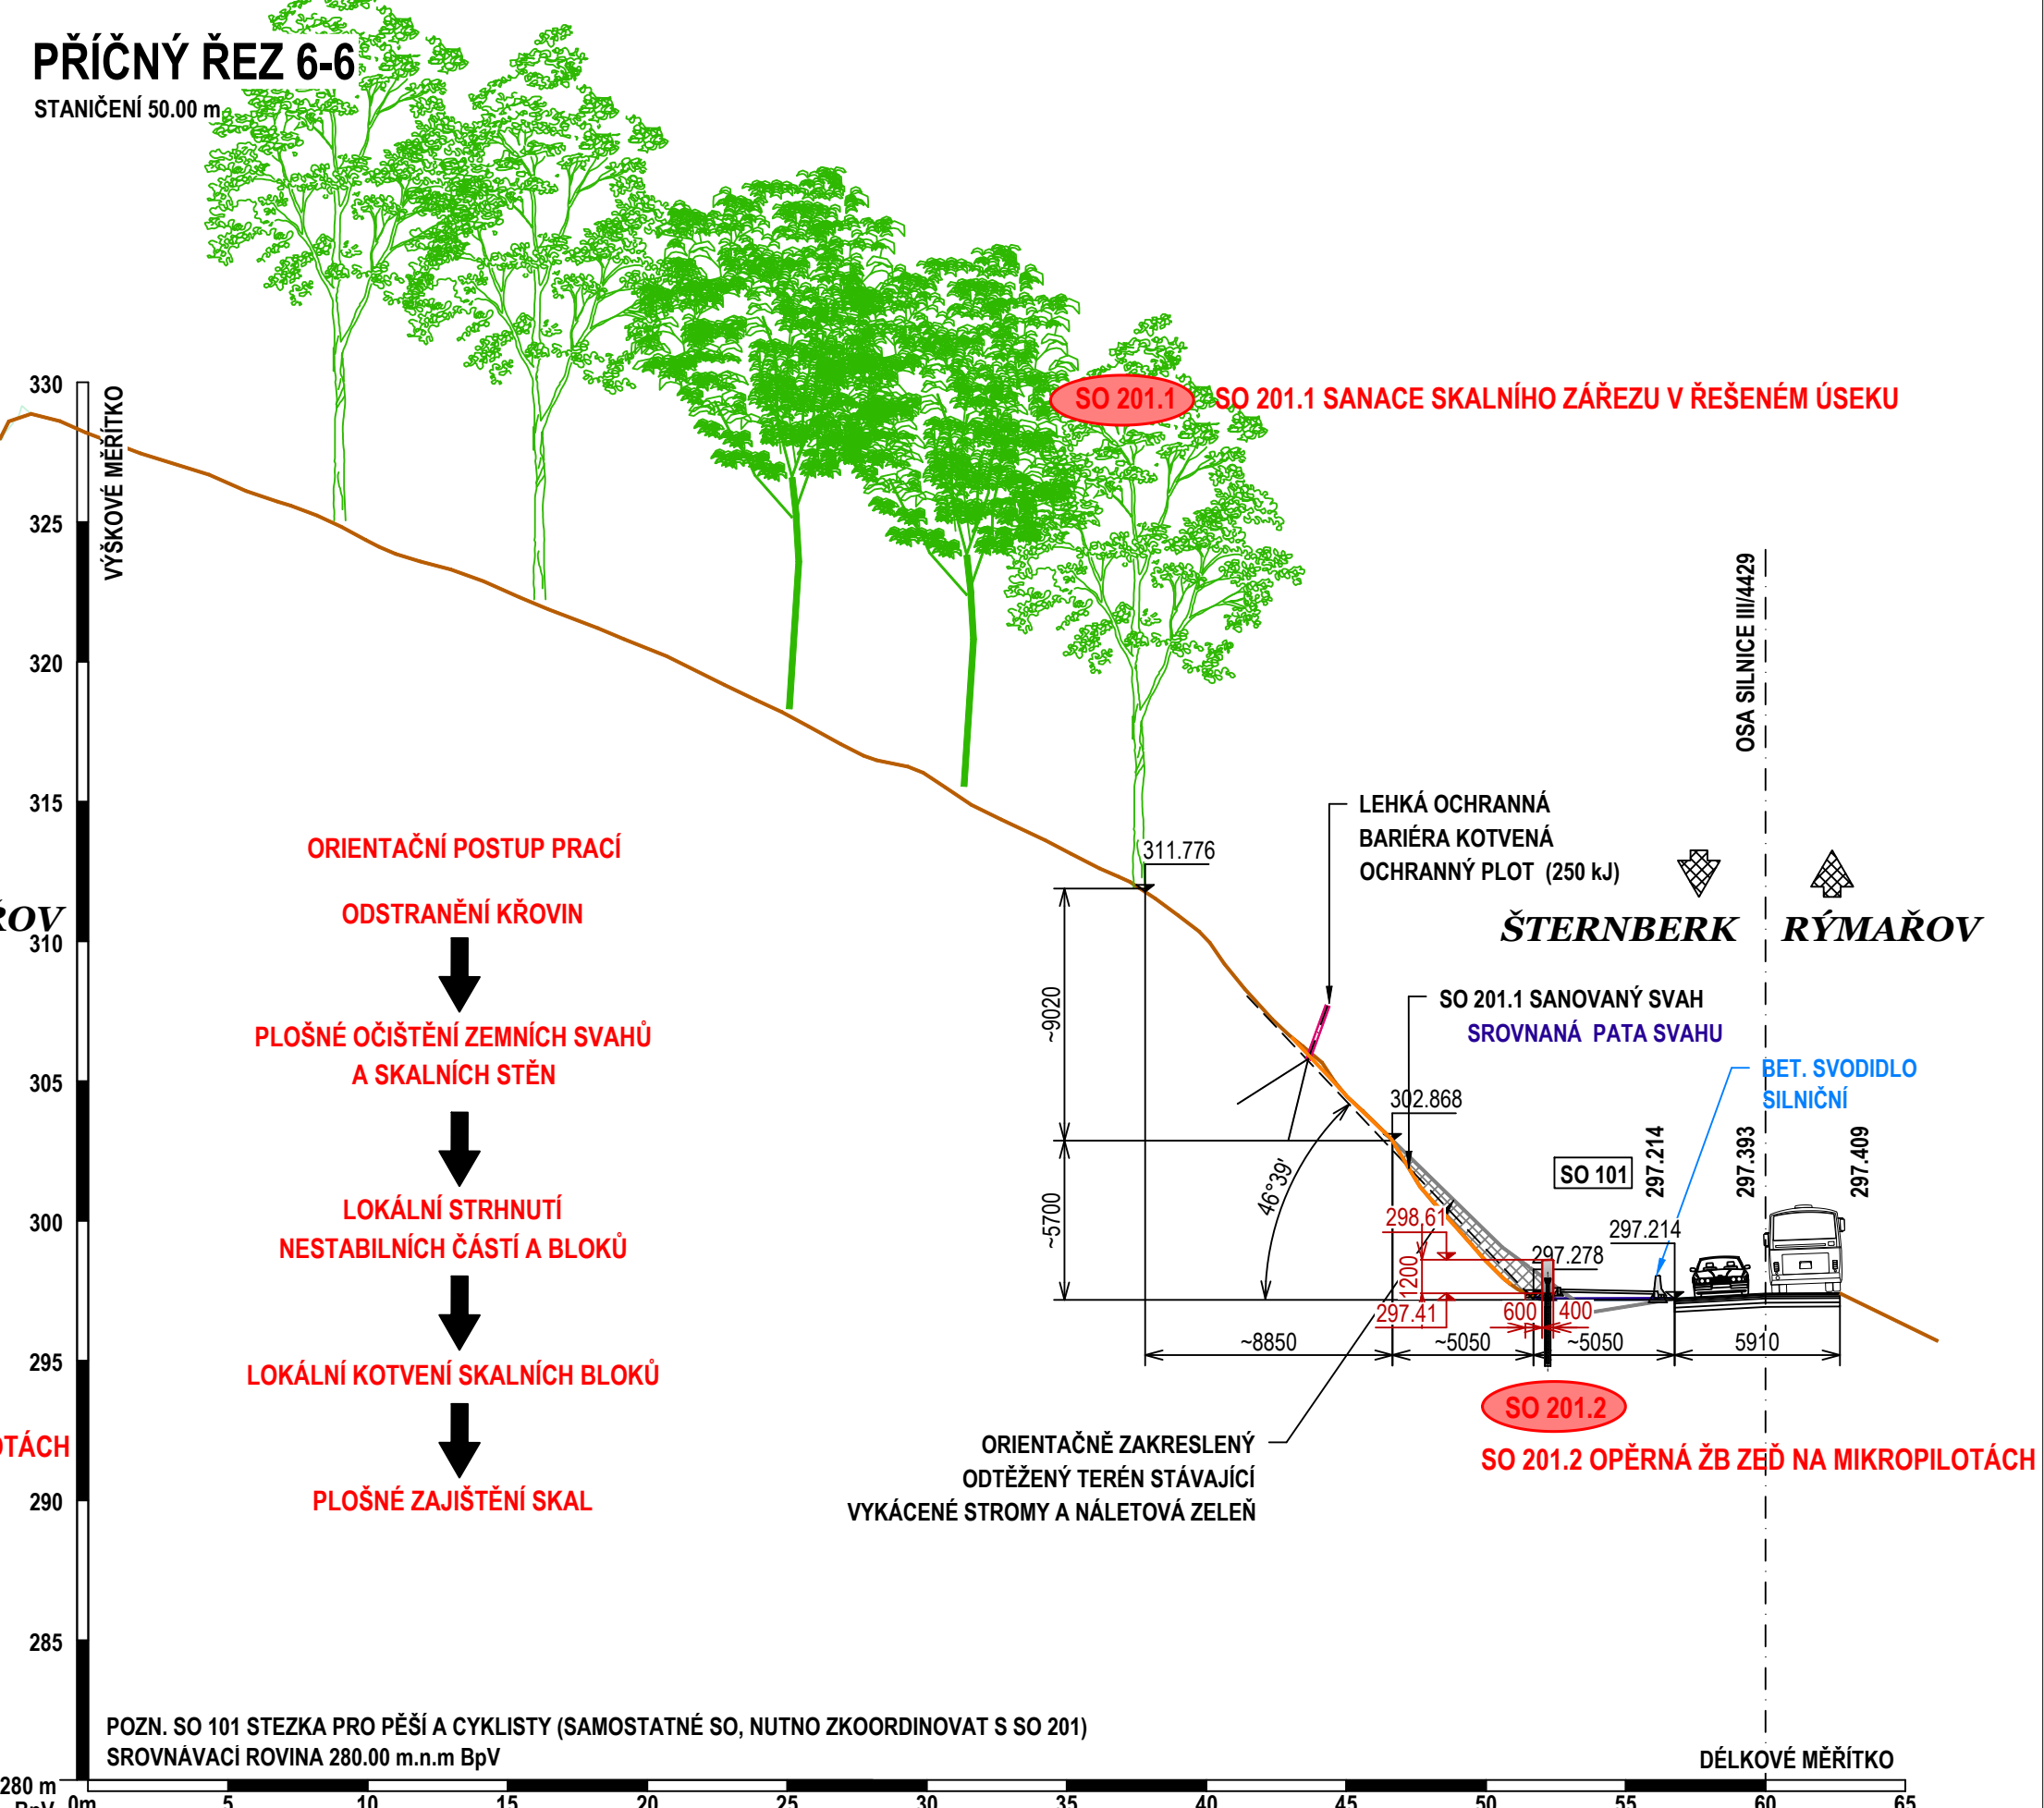
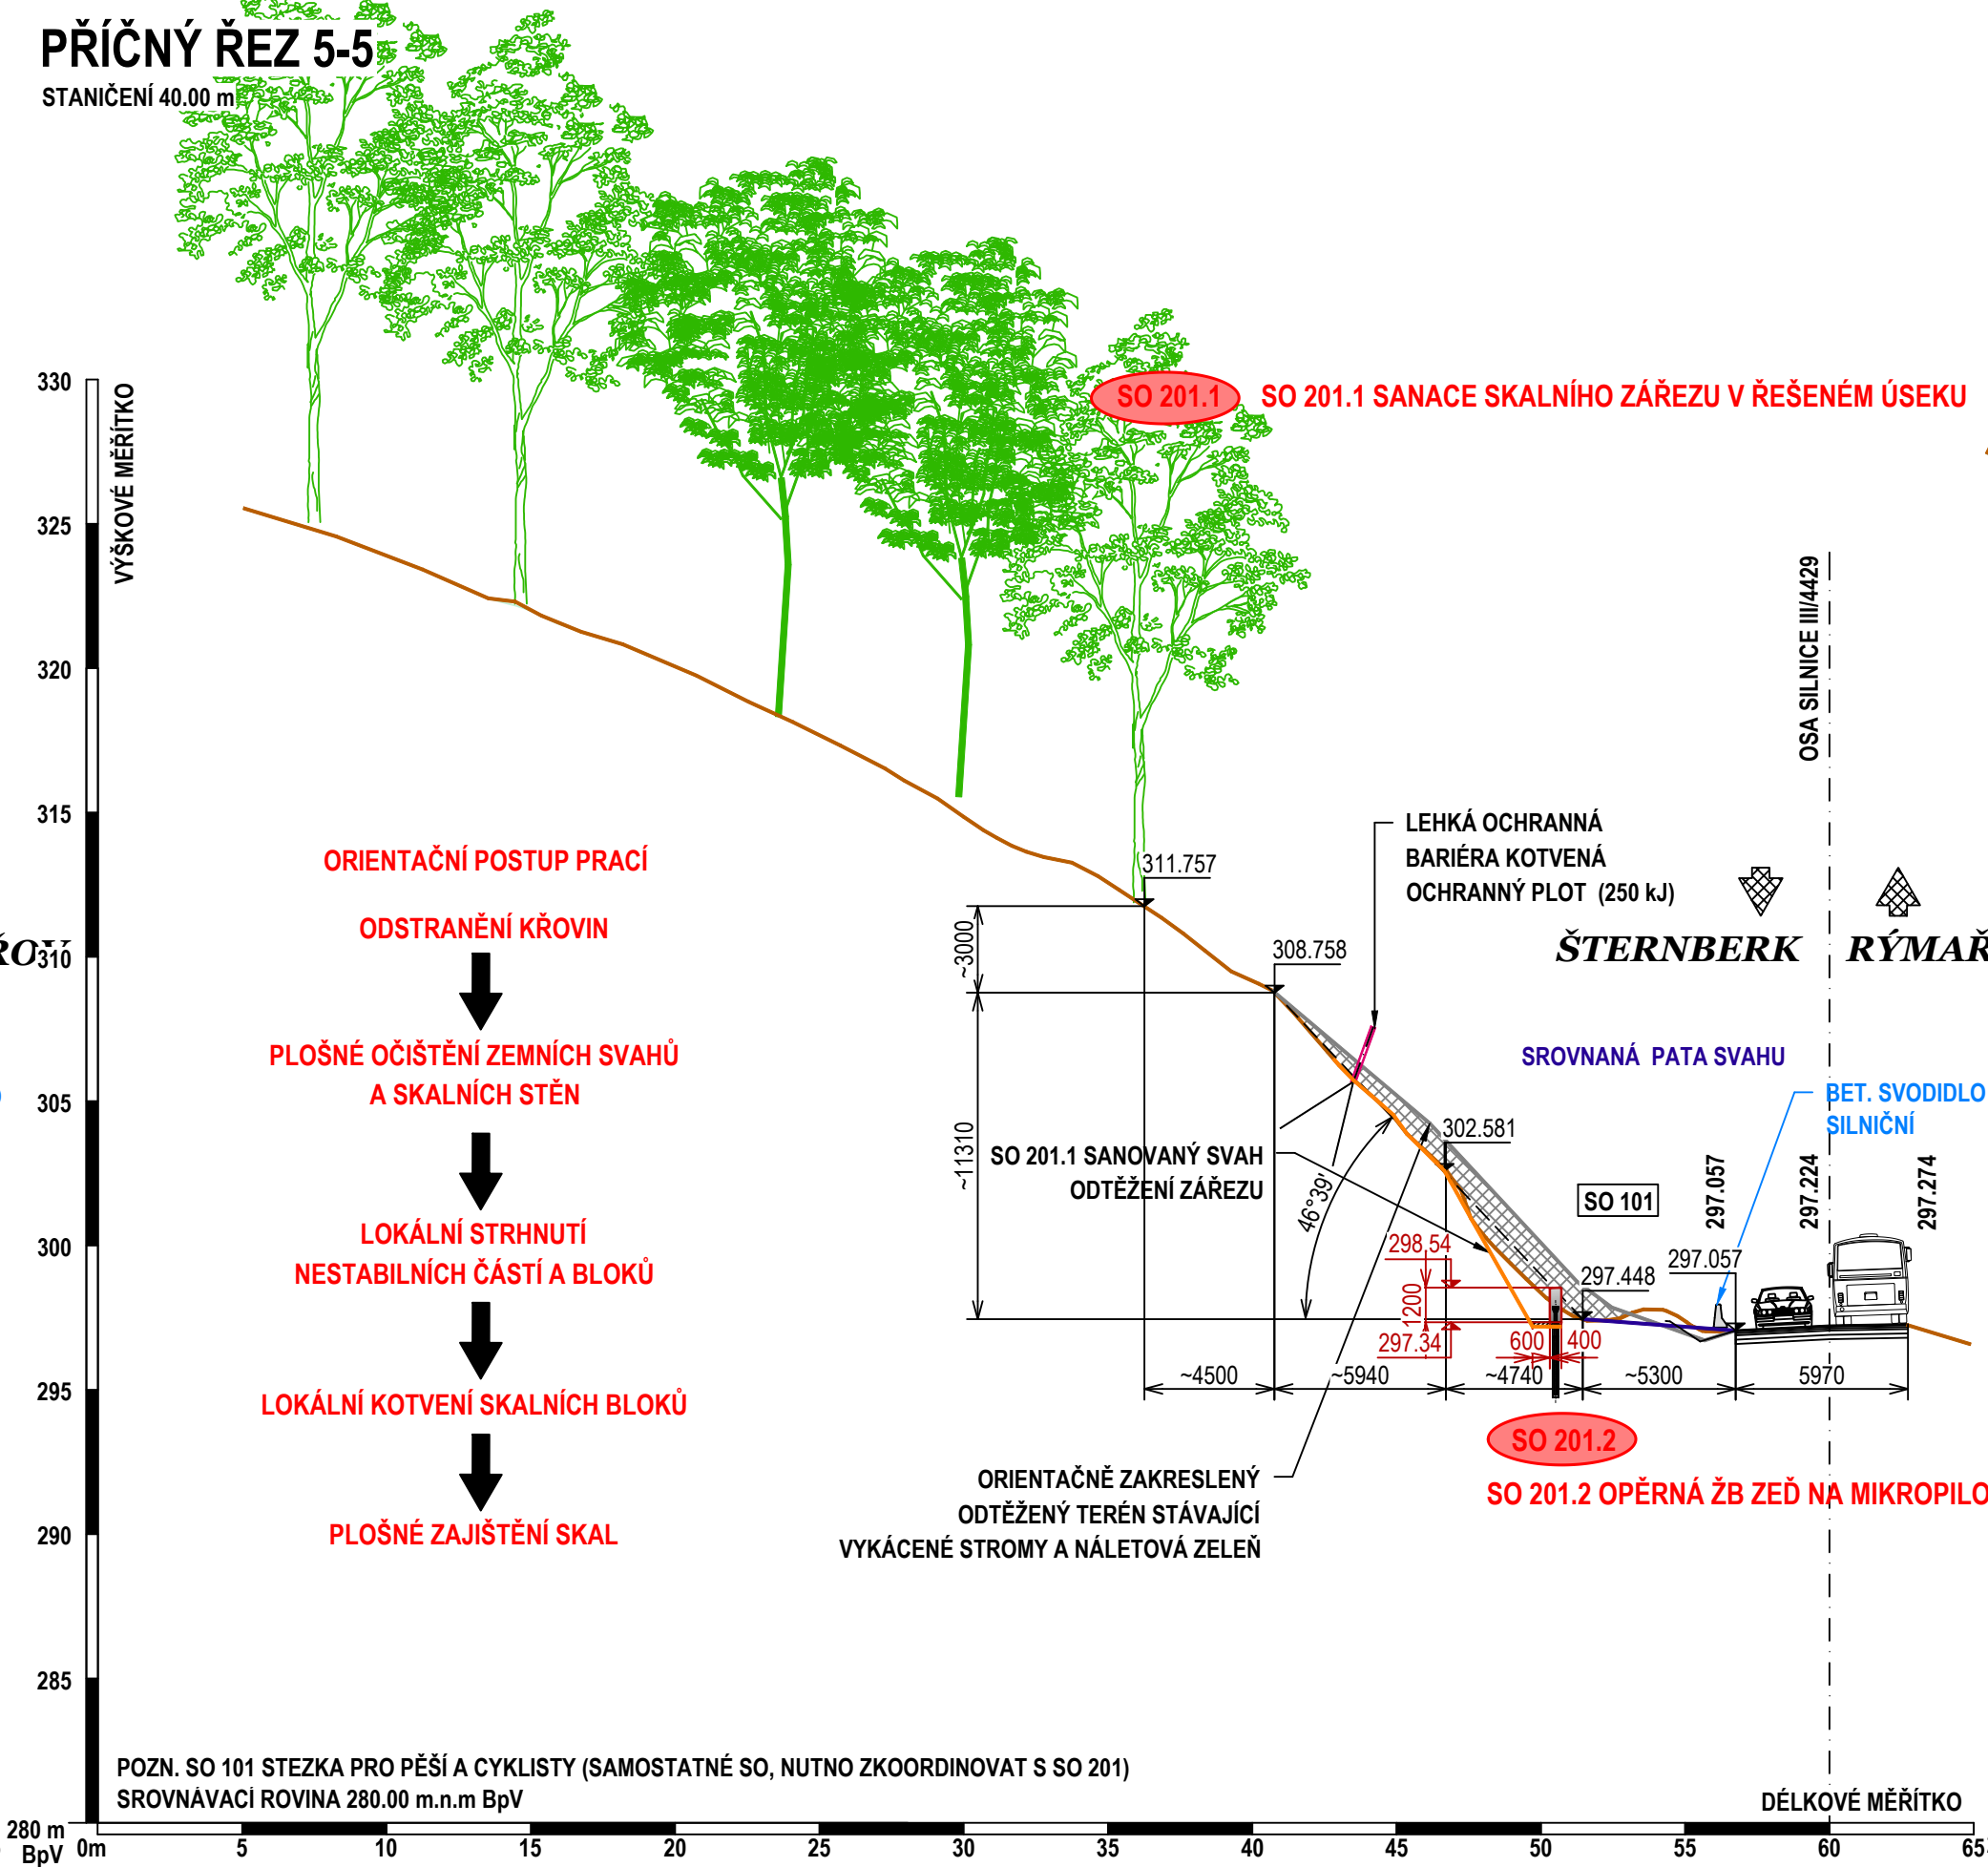
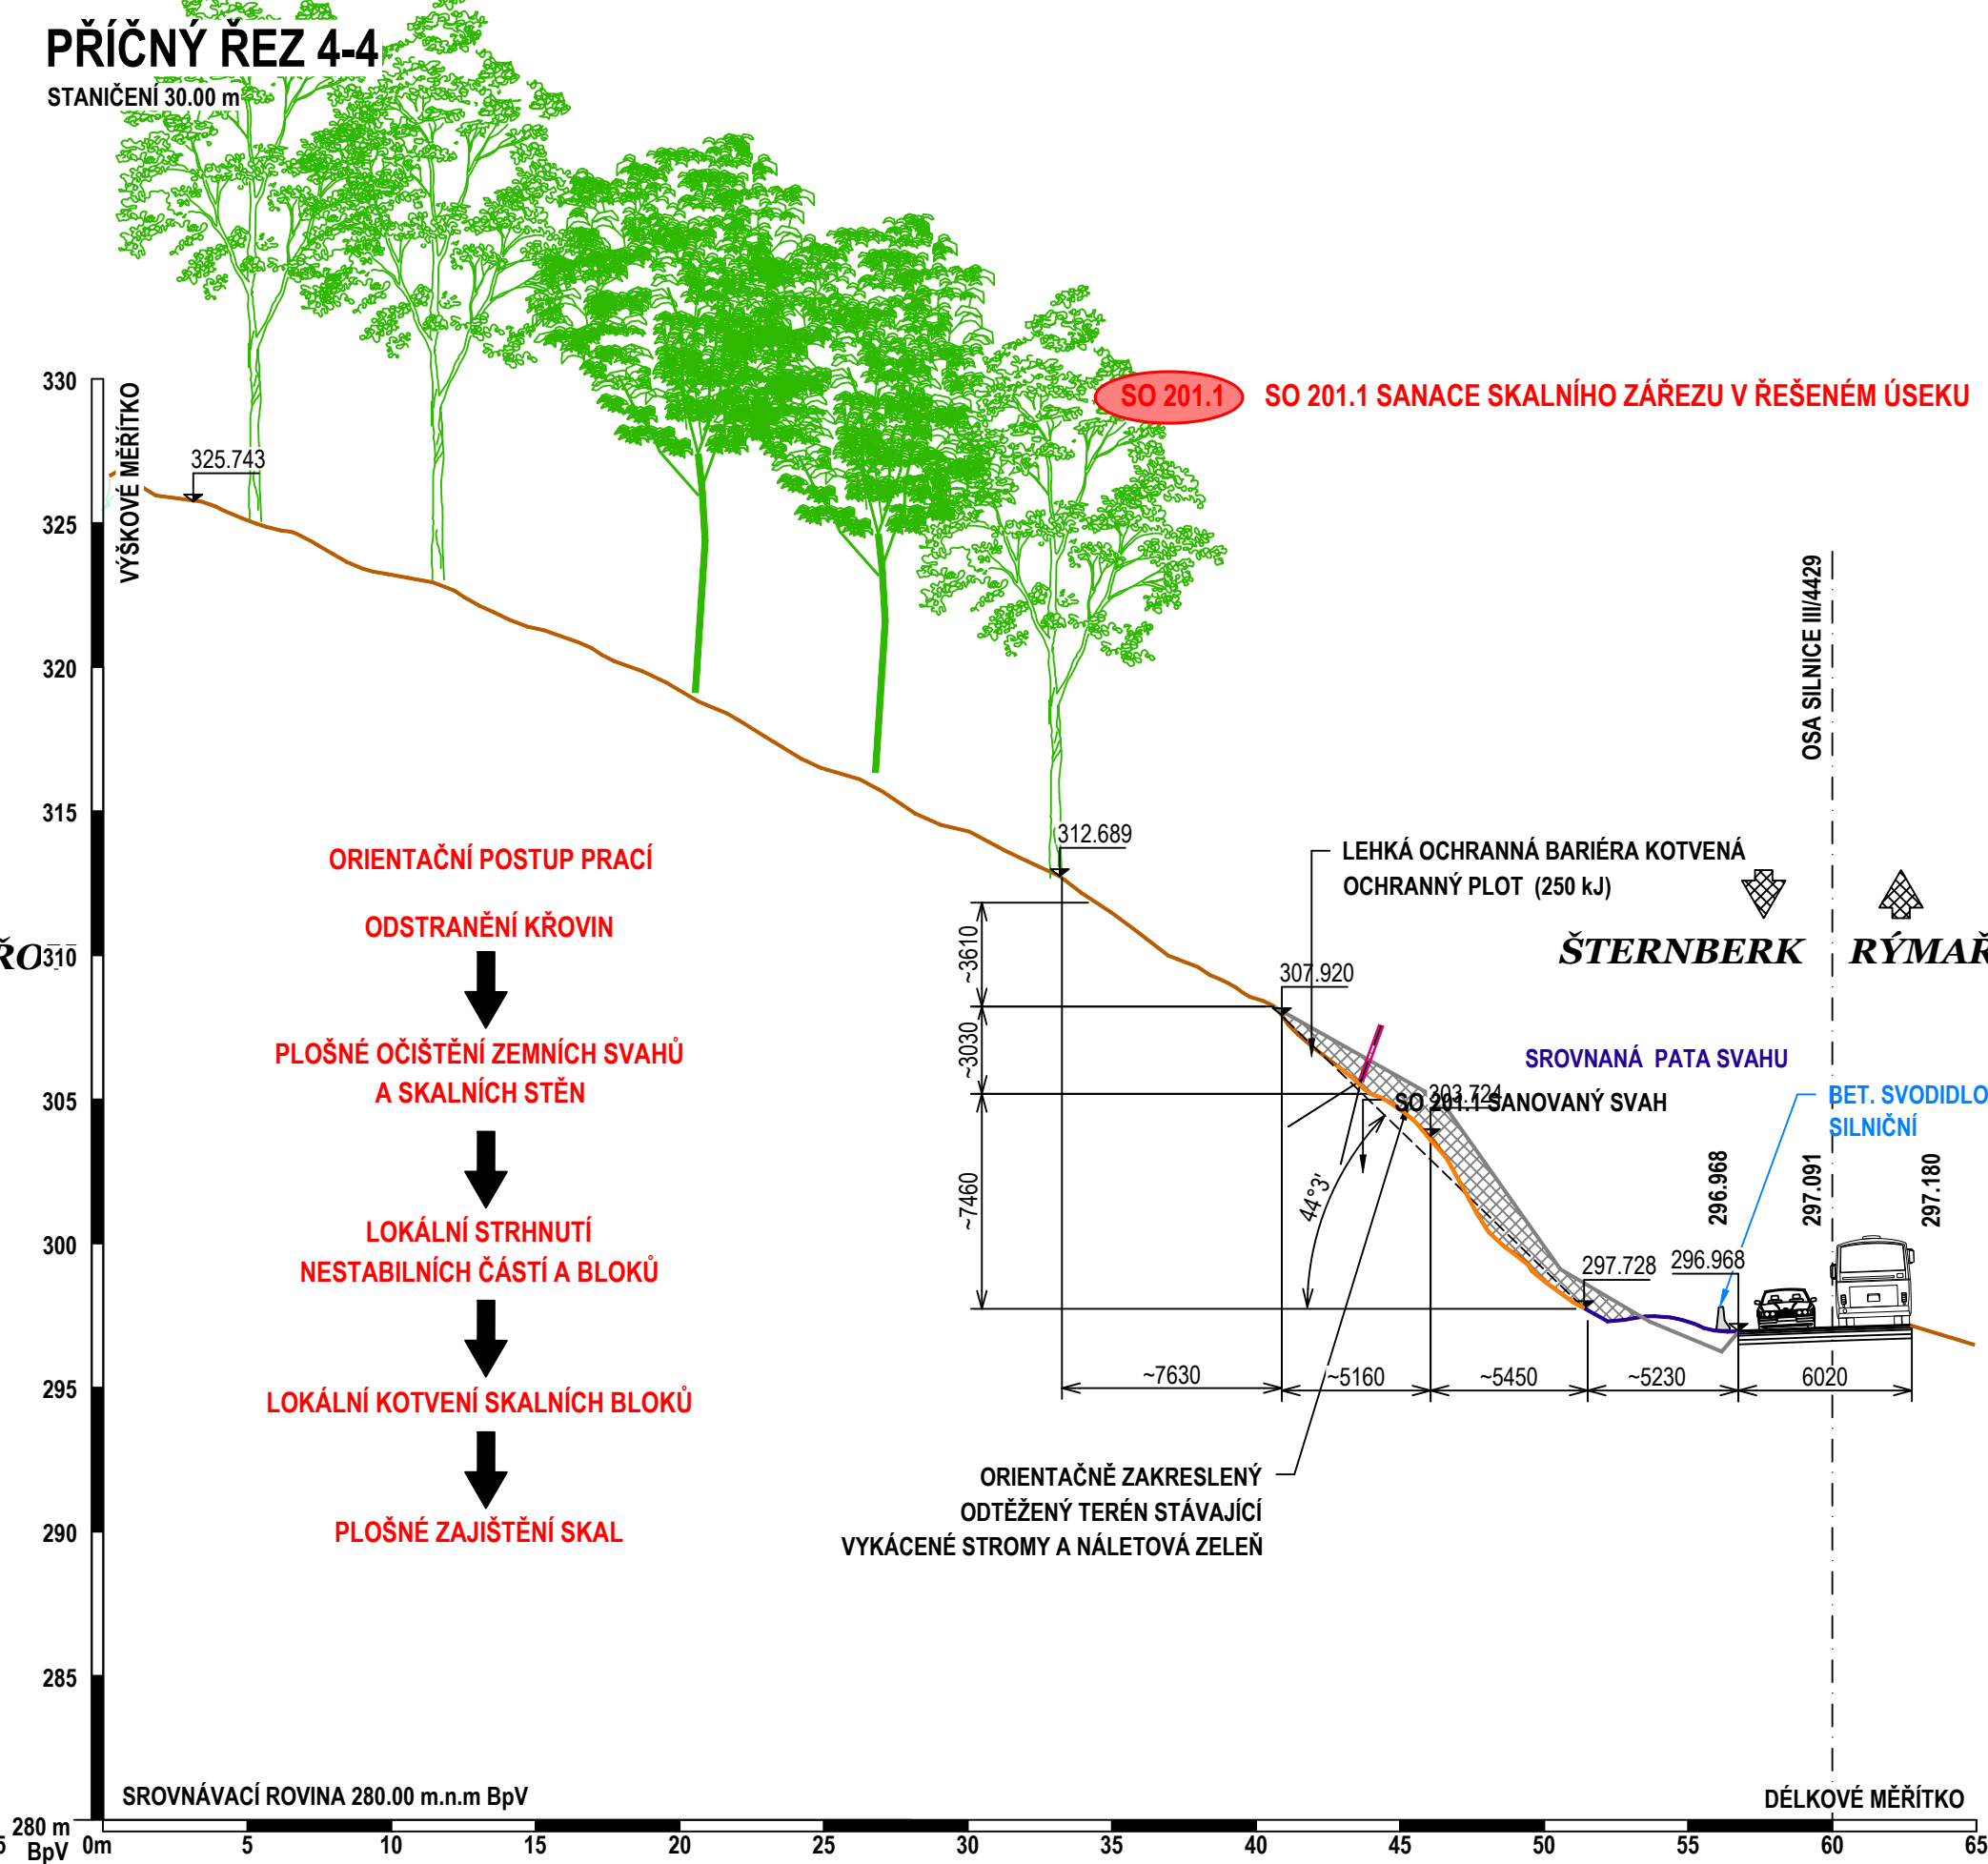
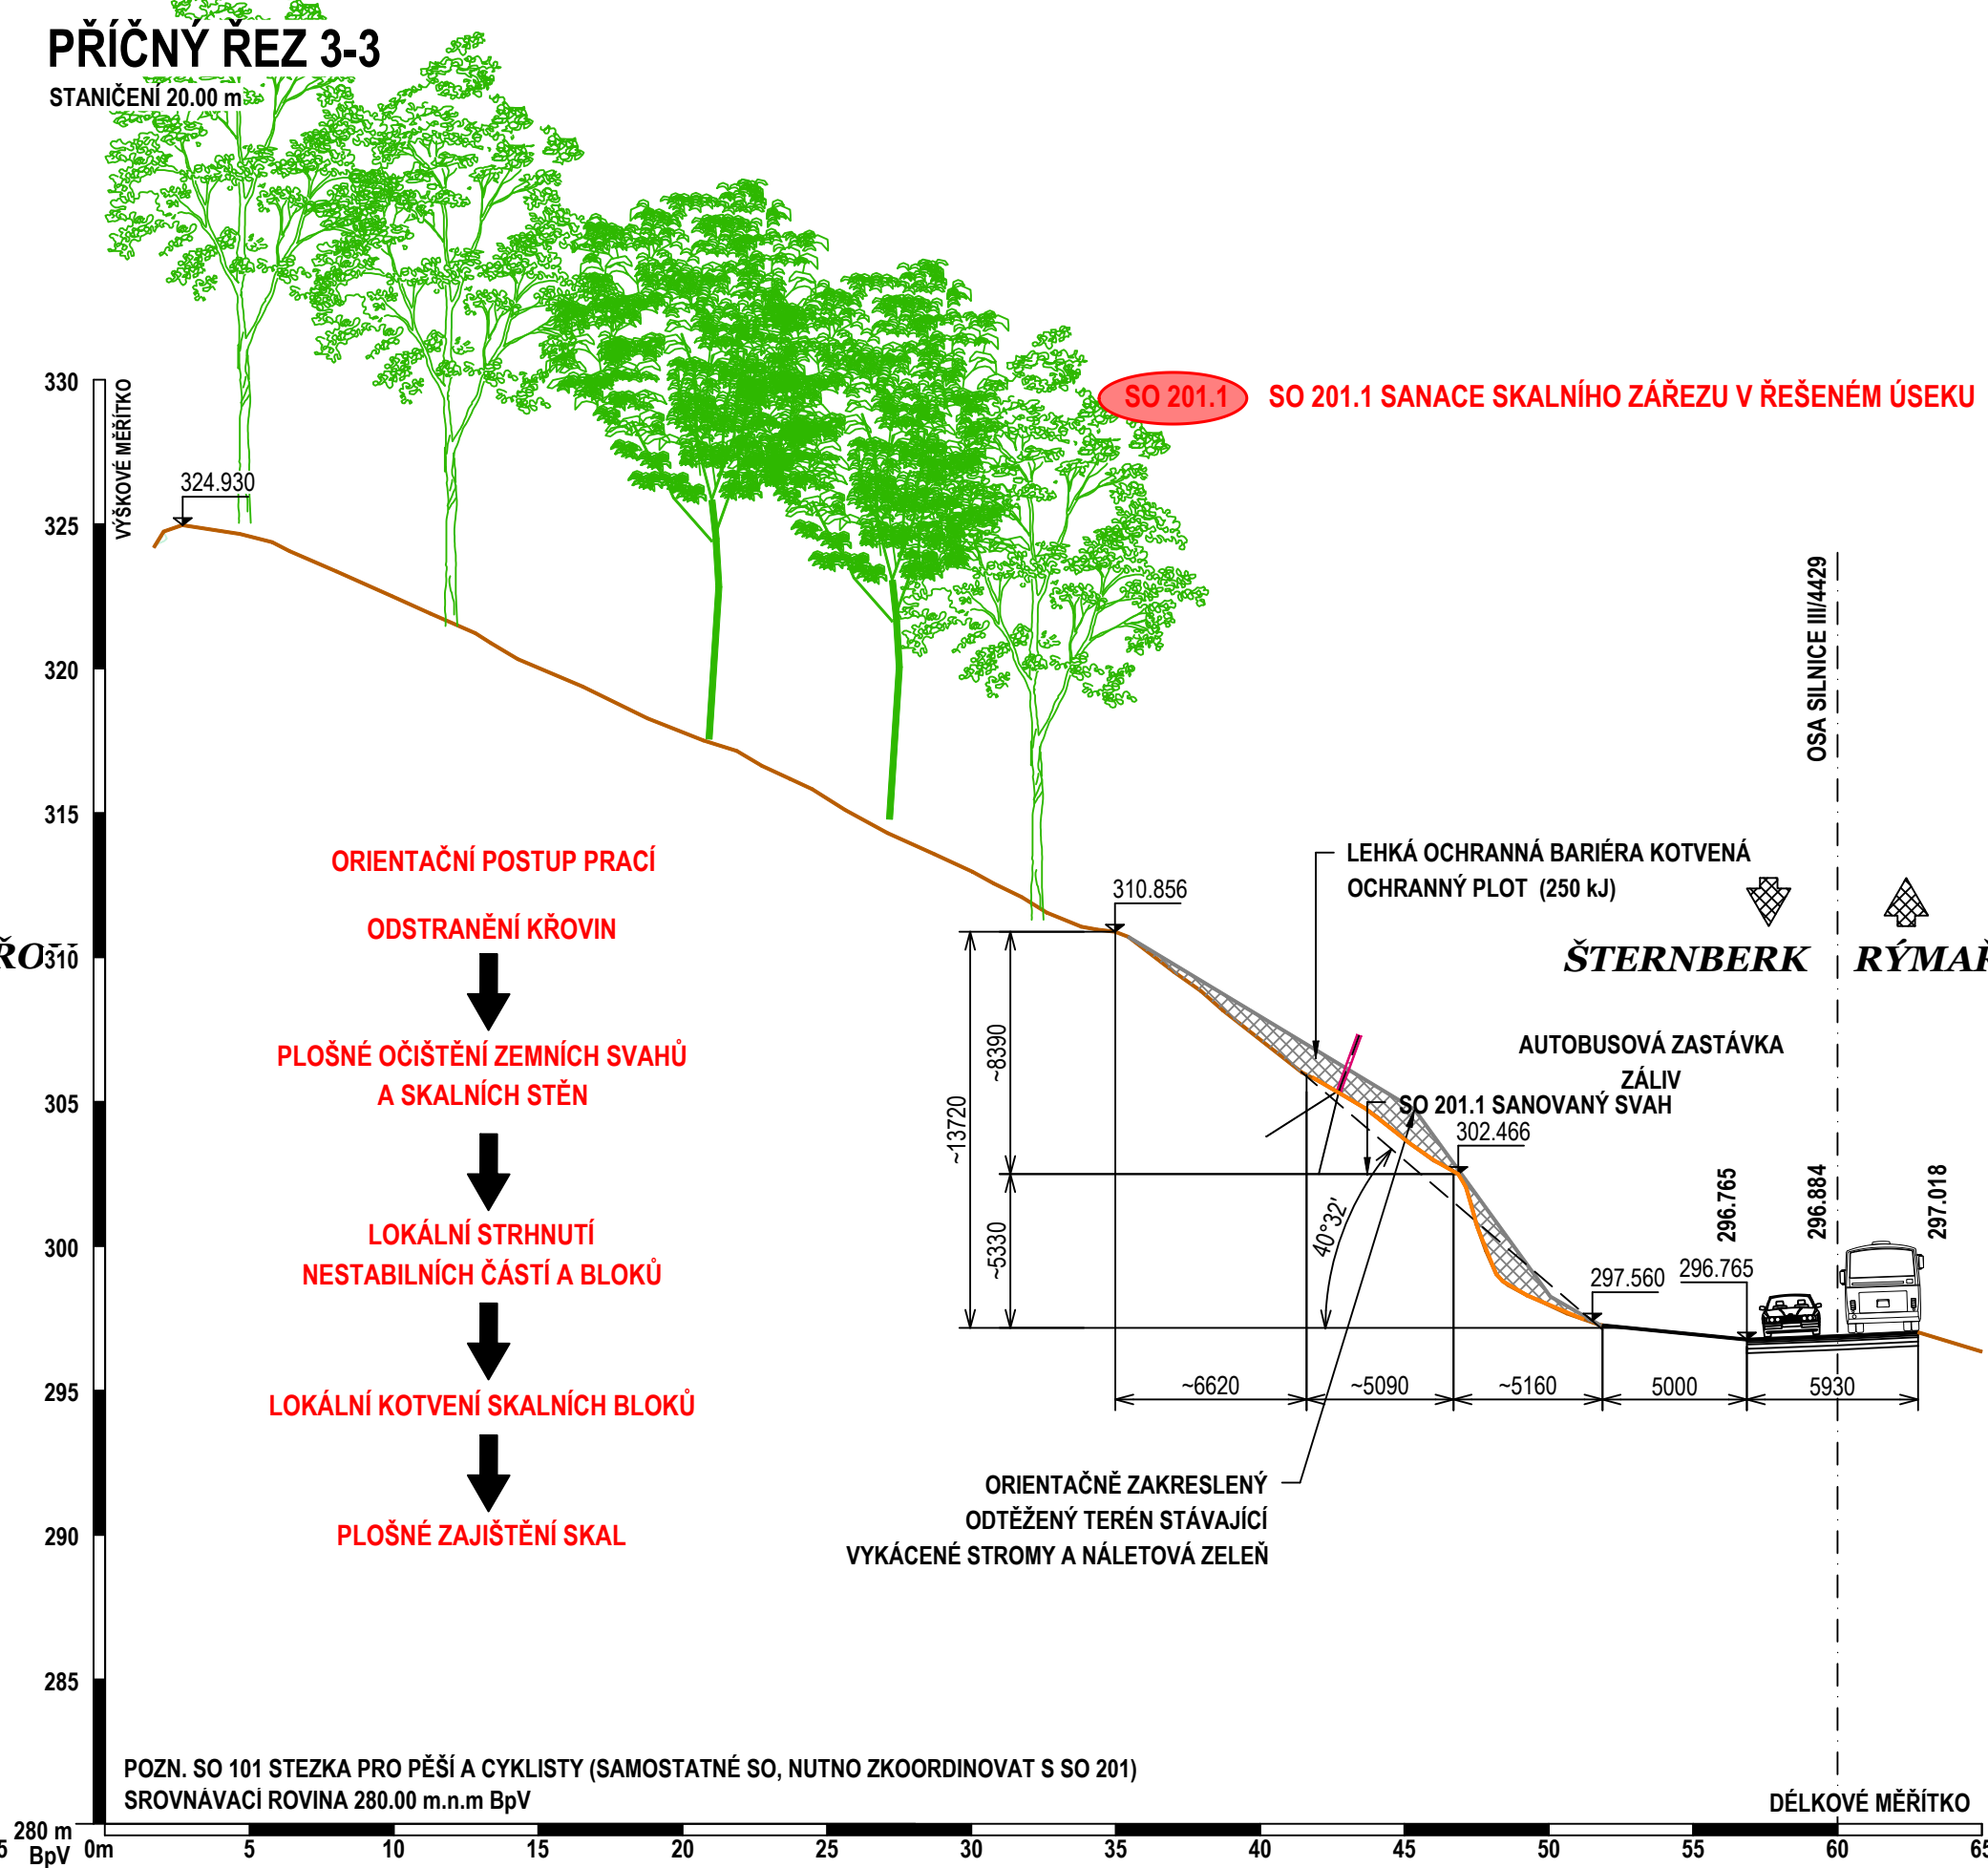
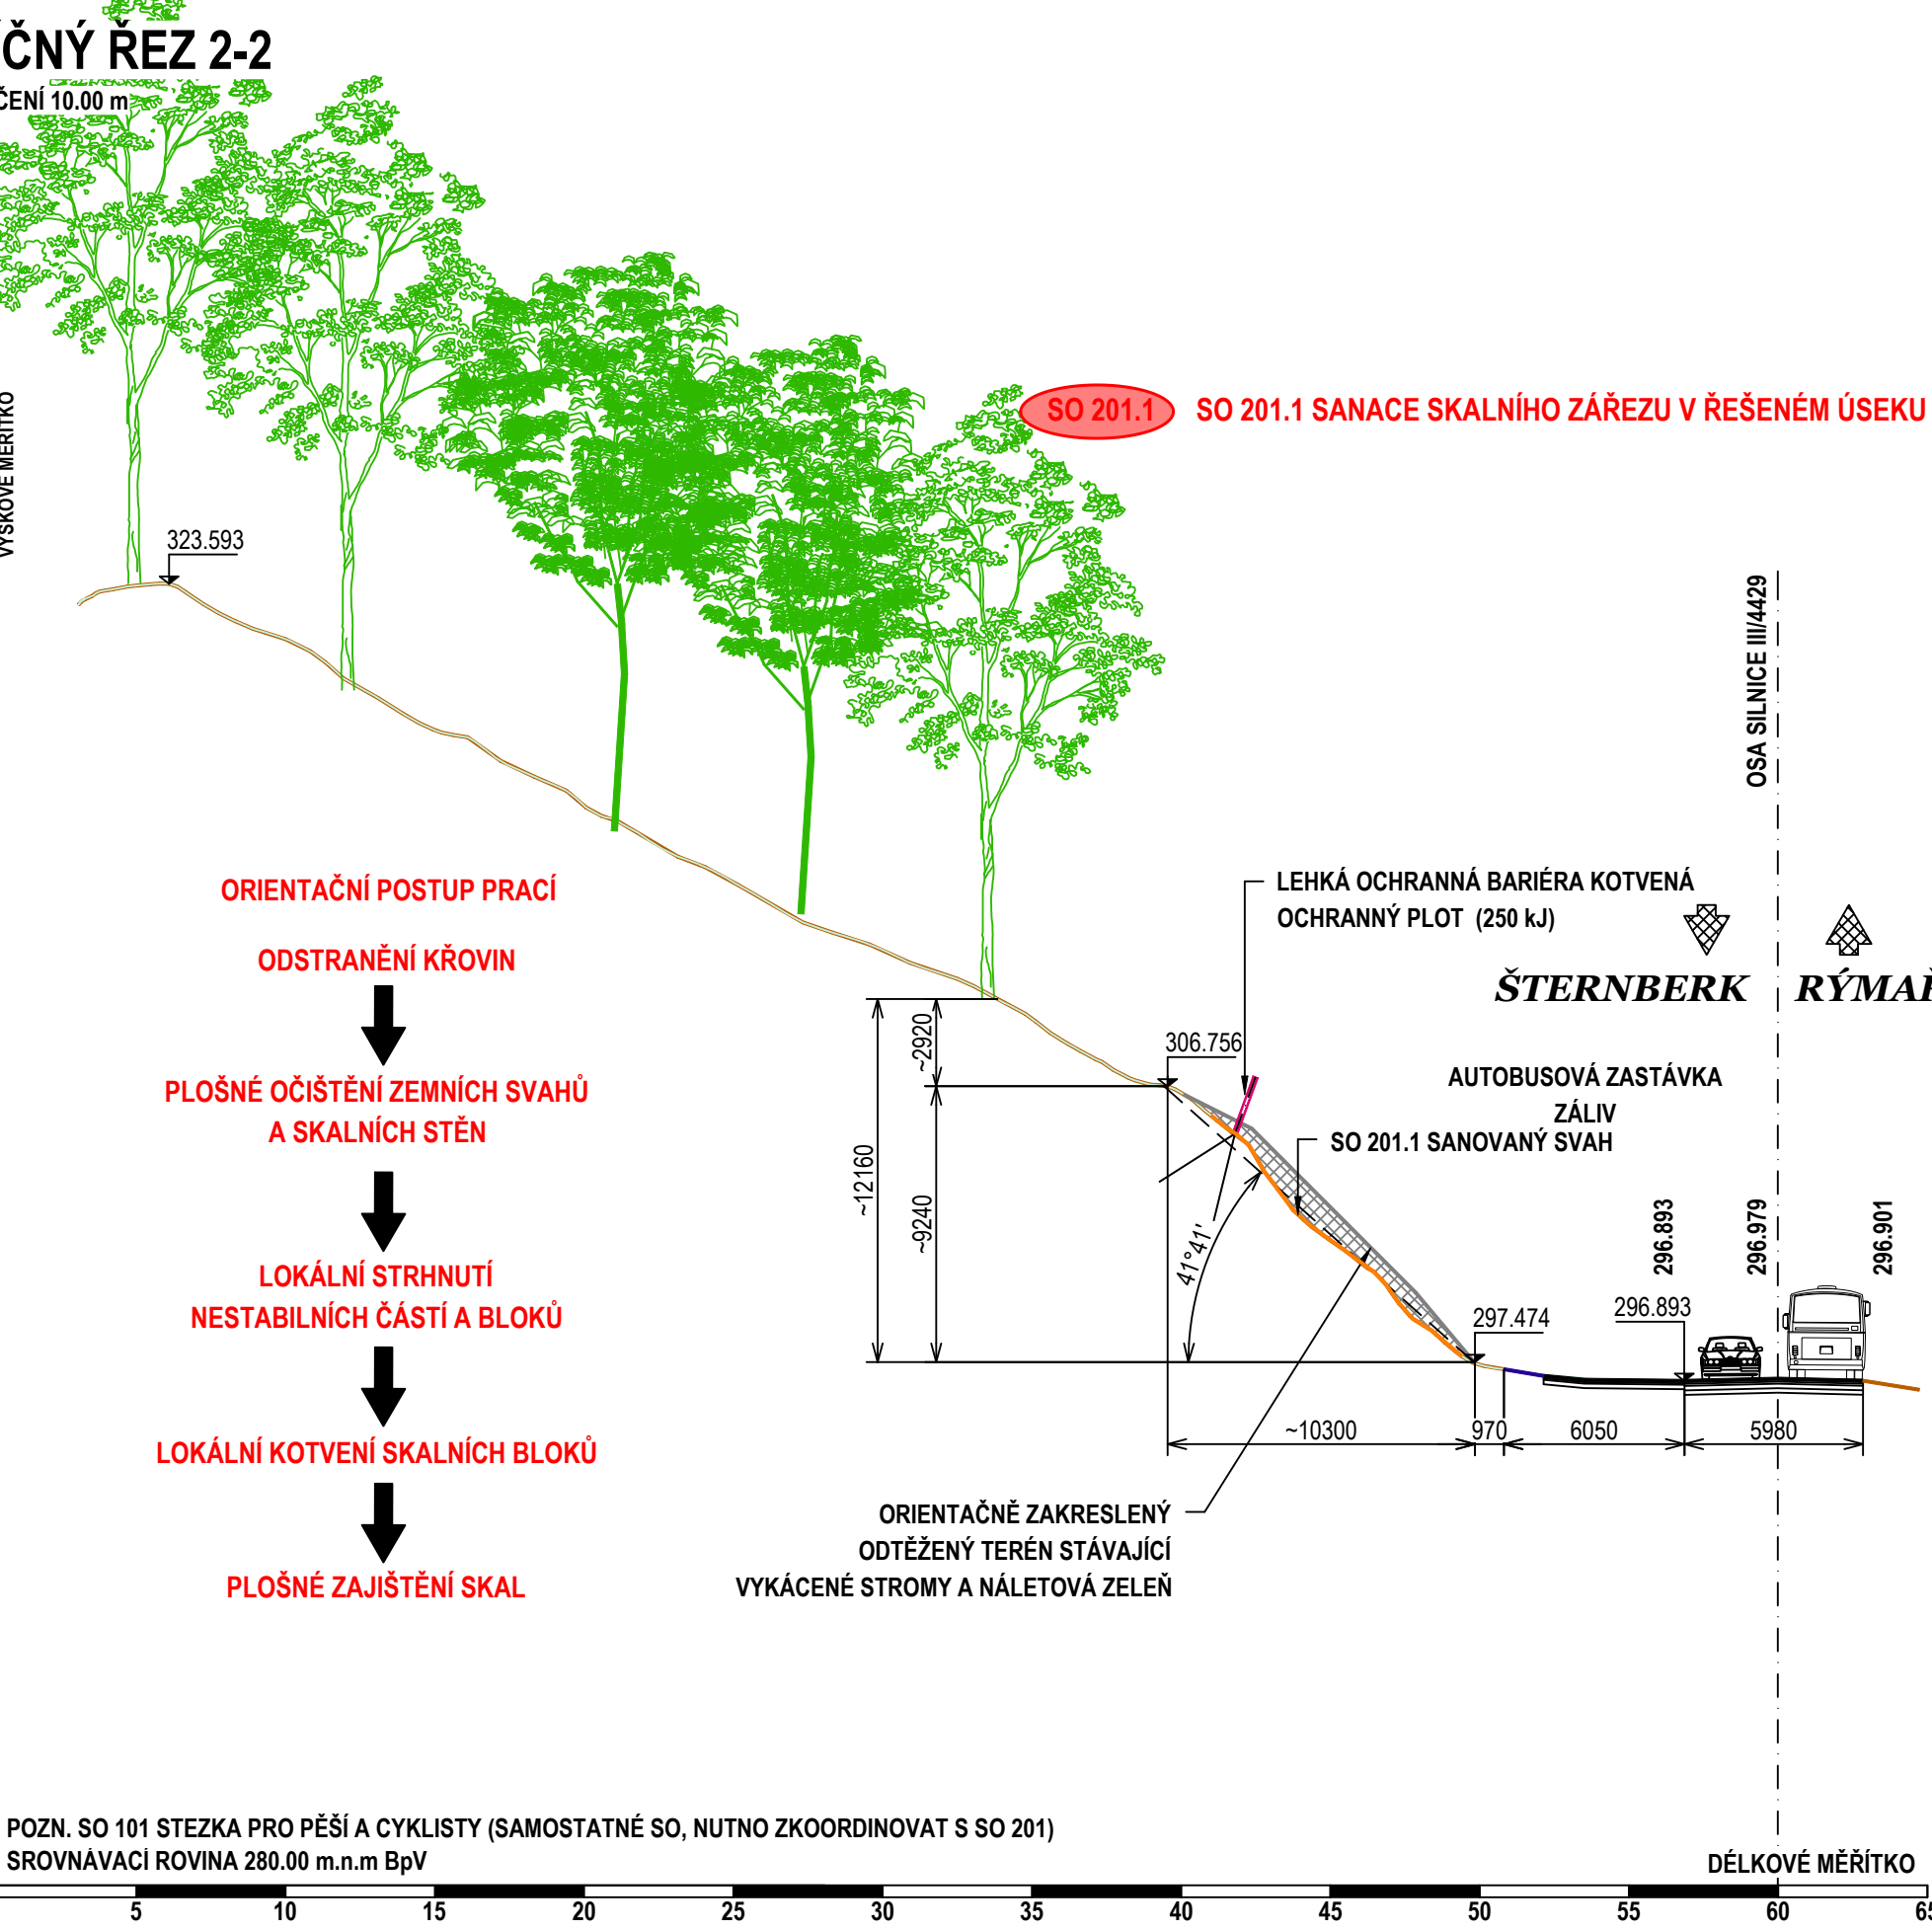
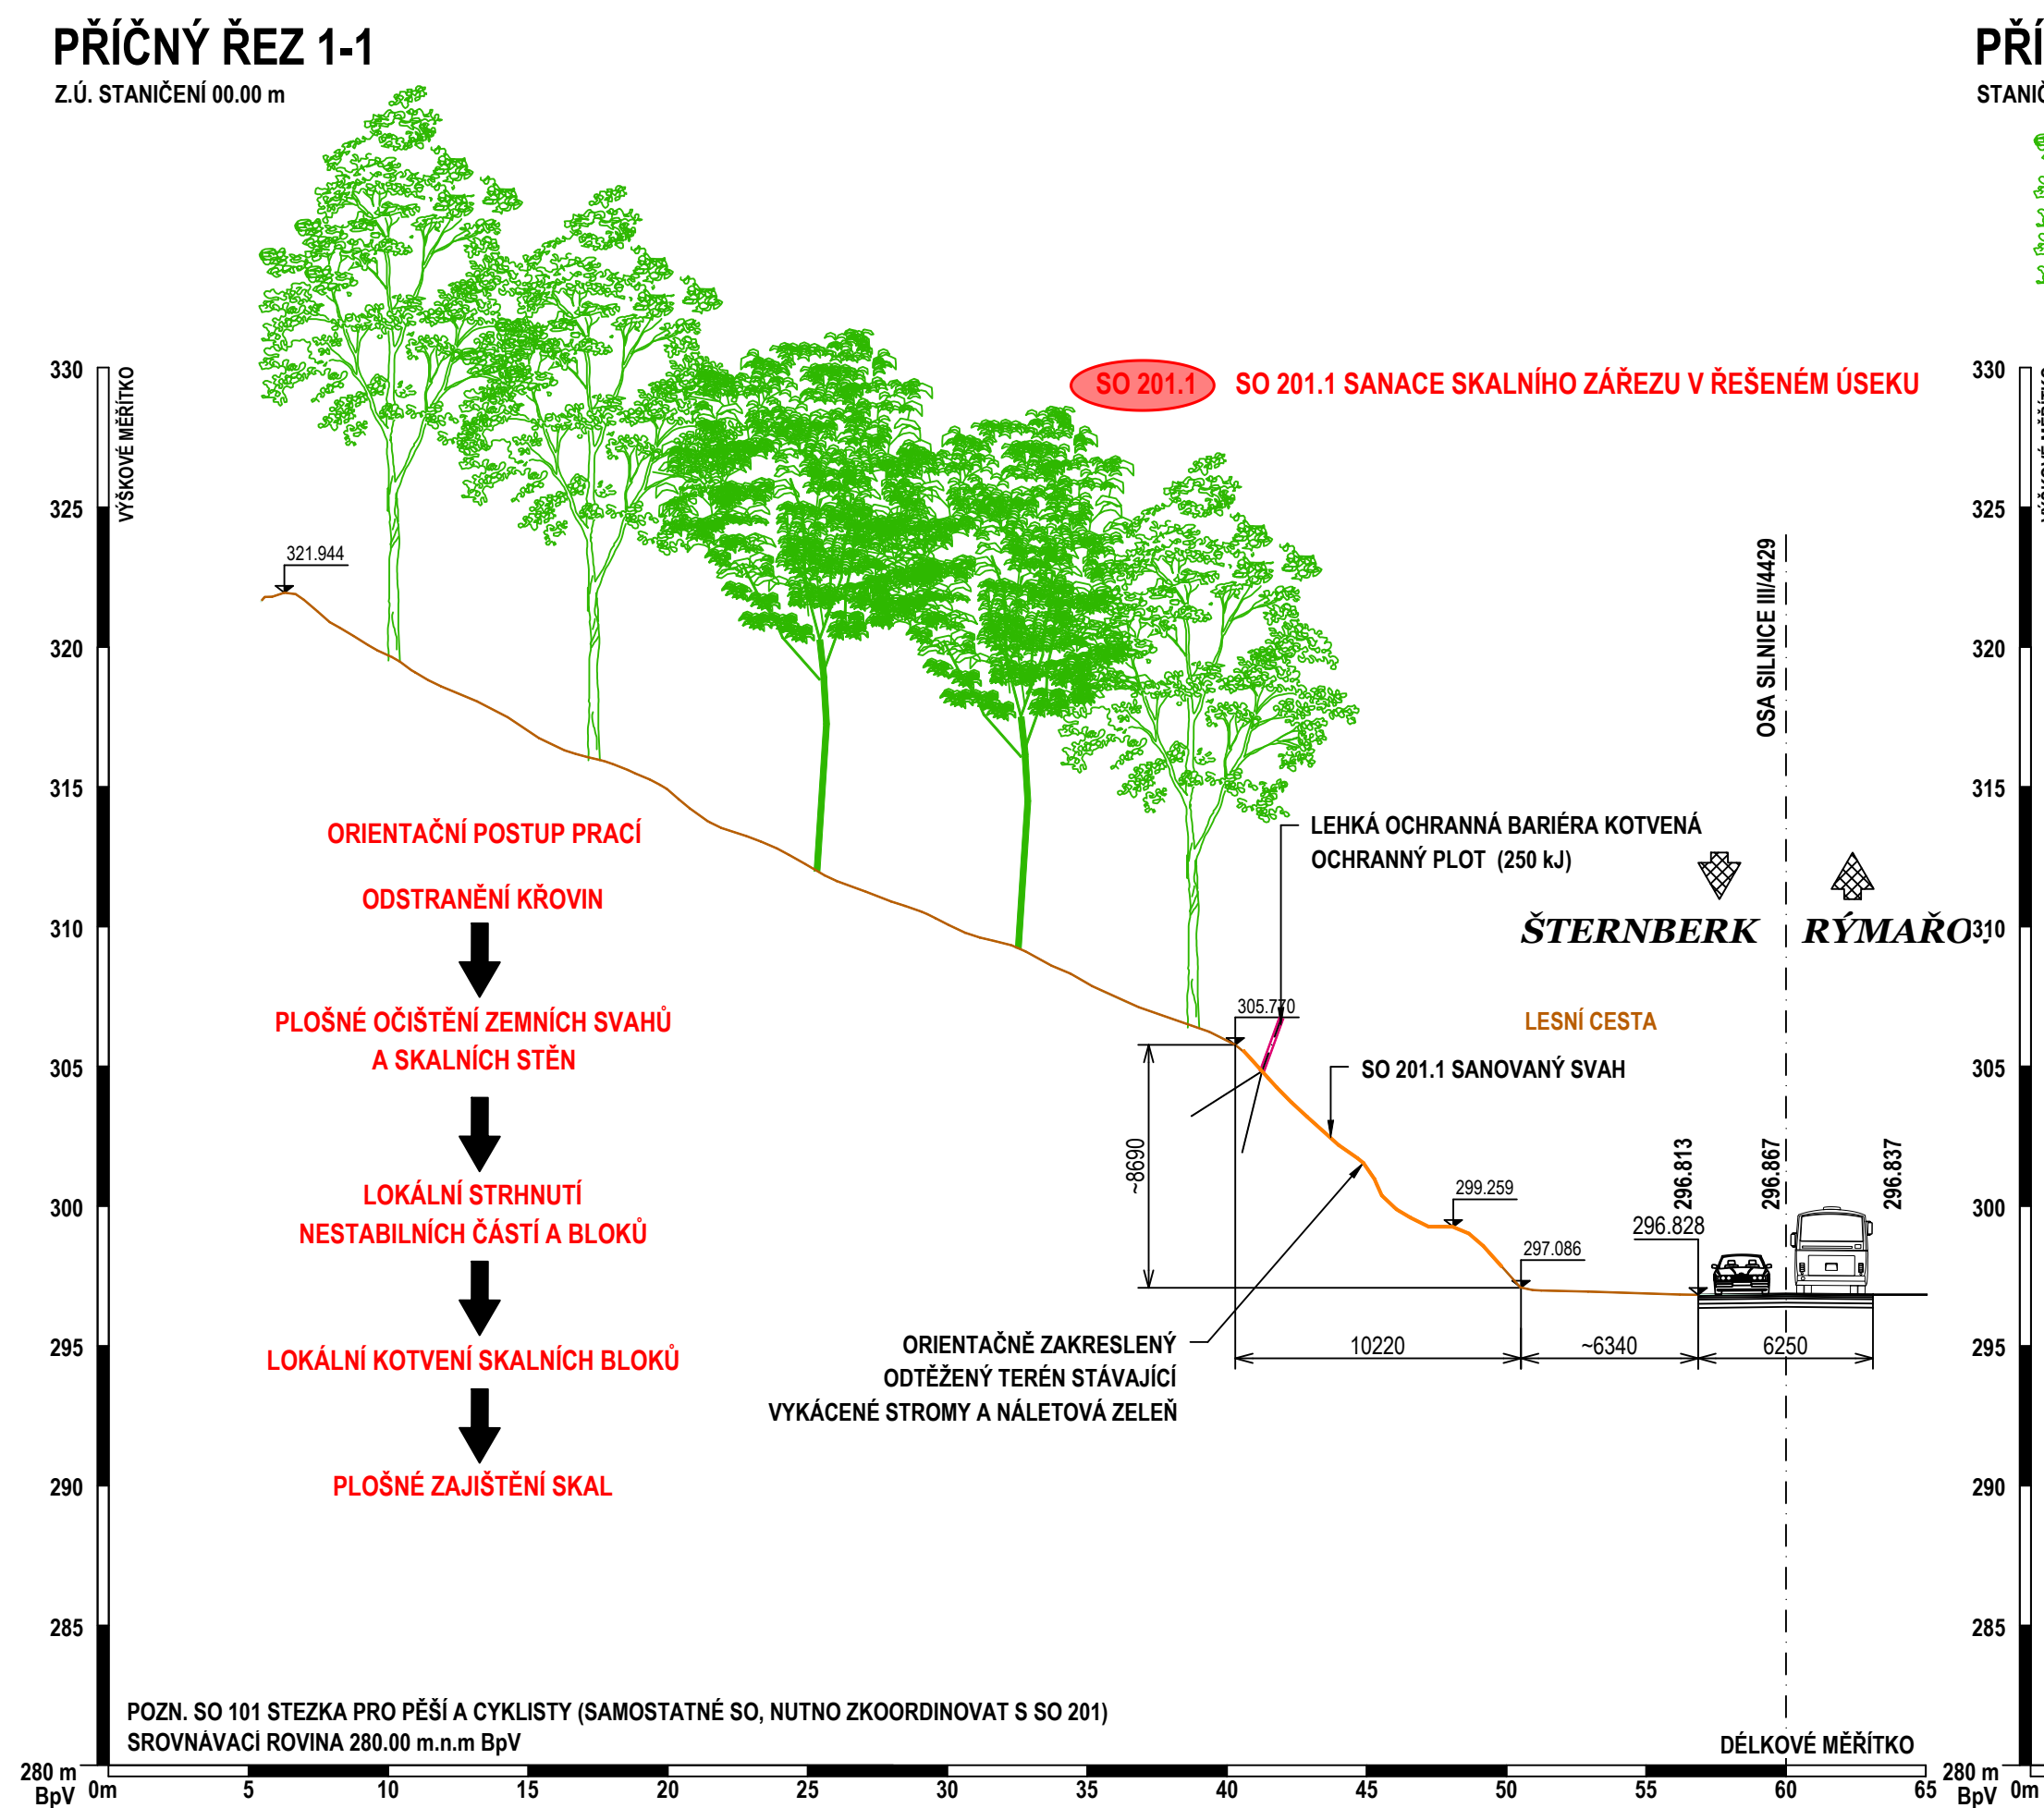


**PŘÍČNÉ ŘEZY R1-R11**  
M 1:250

[illegible]