



príloha B - Vizualizácia rozsahu prác  
Odvodňovacie žľaby - Dielne Údržby Trolejbusov (EÚT) - Jurajov Dvor

Detail žľabu s popisom:

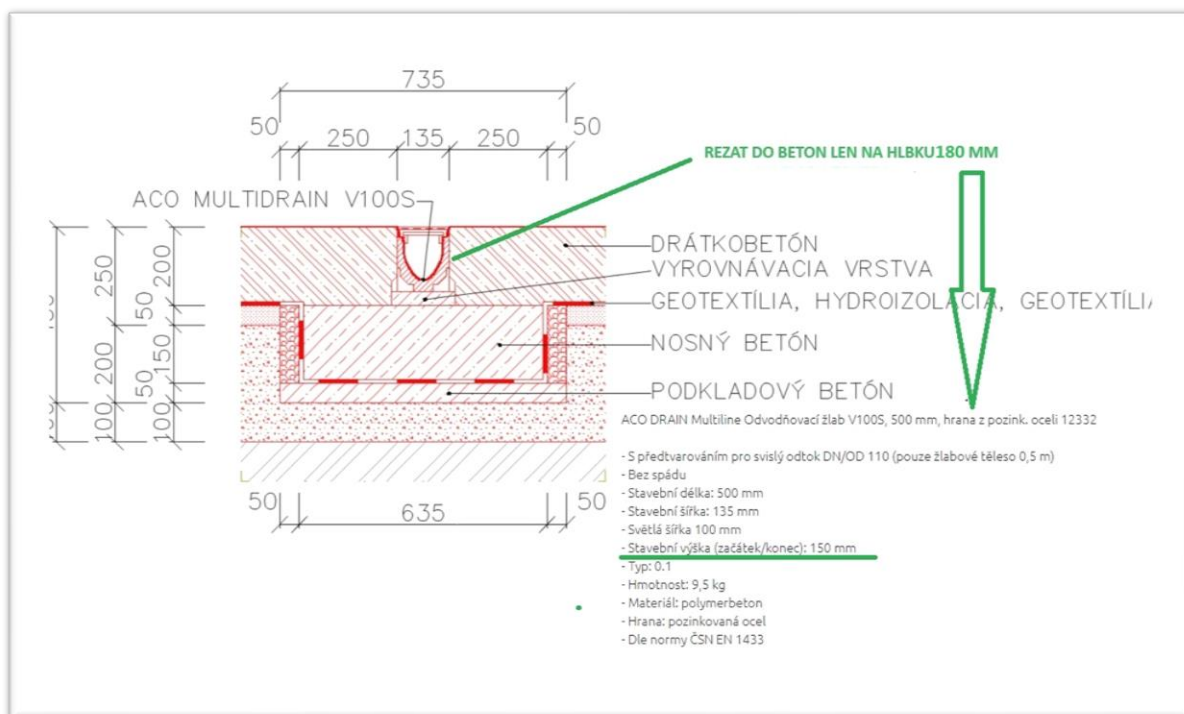

Pôdorys Haly - poloha a dĺžka žľabov:

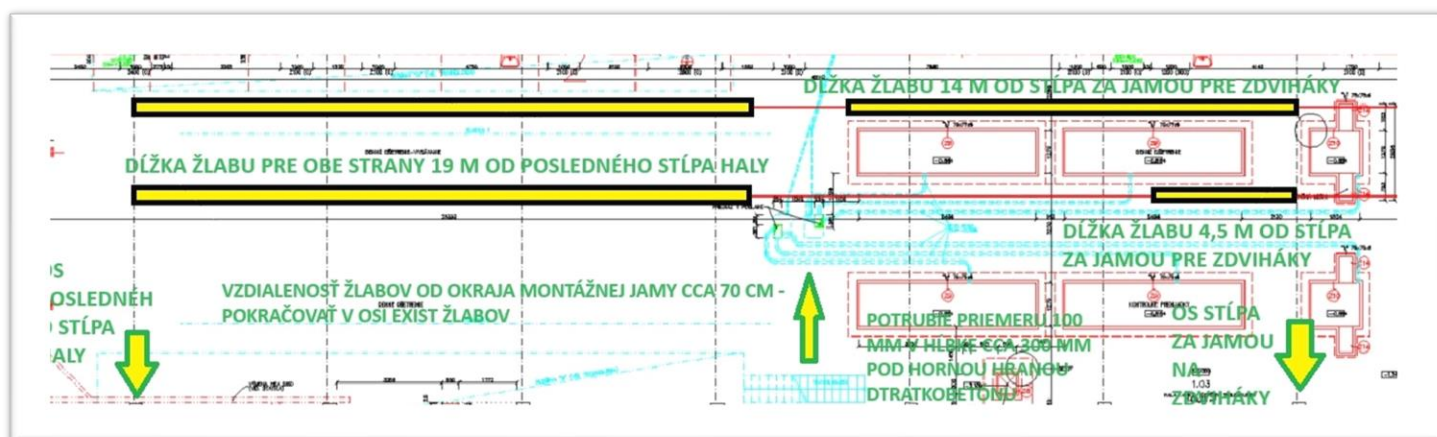

**Poloha nových žľabov:**

