
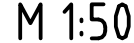
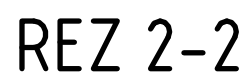


M 1:100
PILIER Č.2

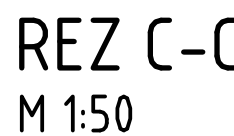


OZNAČENIE BETÓNOV JE V ZMYSLE STN EN 206+A2

KRYTIE VÝSTUŽE

- DĹŽKOVÉ ROZMERY POPISUJÚCE VÝSTUŽ SÚ VZIAHNUITÉ NA VONKAŠÍ POVRCH PRÚTA
- ČÍSLA V ZÁTVORKÁCH OZNAČUJÚ SKUTOČNÚ DĹŽKU ÚSEKU PRÚTA
- OSTATNÉ ČÍSLA OZNAČUJÚ DĹŽKU ÚSEKU POLYGÓNU NA VONKAŠÍ POVRCH PRÚTA
- DĹŽKA PRÚTA JE VYPOČÍTANÁ NA ZÁKLADE VONKAJŠÍCH ROZMEROV PODĽA STN EN ISO 3766 - METÓDA A





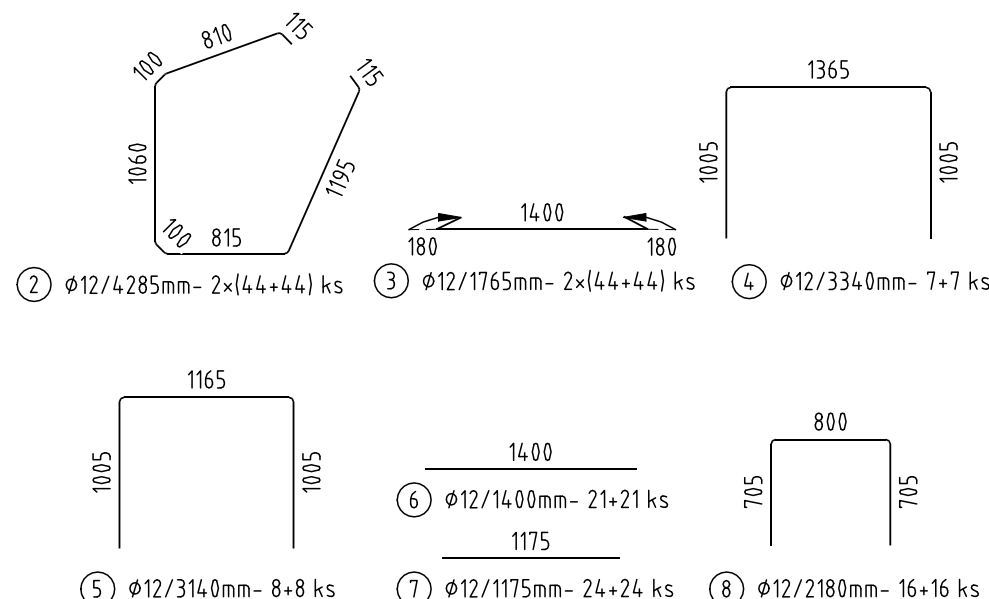



- VŠETKY VIDITEĽNÉ OSTRÉ HRANY NA KONŠTRUKCII BUDÚ MAŤ SKOSENÉ HRANY (VLOŽENÍM TROJUHOLNÍKOVEJ LATKY DO DEBNENIA)
- VŠETKA BETONÁRSKA VÝSTUŽ VYČNIEVAJÚCA Z PRACOVNÝCH ŠKÁR, KTORÁ NEBUDE ZABETÓNOVANÁ DO 8 TÝŽŇOV SA OCHRÁNÍ V CELEJ SVOJEJ DĺŽKE PROTIKORÓZNYM NÁTEROM
- TÁTO VÝSTUŽ MUSÍ BYŤ PRED REALIZÁCIOU ĎALŠEJ ČASŤI DÔKLADNE OČISTENÁ, ABY BOLA ZAISTENÁ PREDPÍSANÁ SÚDRŽNOSŤ PRUTOV S BETÓNOM



ZMENY PROJEKTOVEJ DOKUMENTÁCIE:

Zmena				
	Index:	Dátum:	Meno - Podpis:	Text zmeny:

Zodpovedný projektant stavby:	Ing. Ján Kušnír		 REMIŇ CONSULT, a.s., Tomášikova 14366/64A, 831 04 Bratislava - mestská časť Nové Mesto
<h1>GENERÁLNY PROJEKTANT STAVBY</h1>			
Zákazkové číslo:	0608		

Zodpovedný projektant ÚČS:	Ing. Ján Kušnír	  	 SUDOP KOŠICE a.s.	Žriedlová č. 1, 040 01 KOŠICE
Zodpovedný projektant objektu:	Ing. Ľubomír Chromý			
Vypracoval:	Ing. Ľubomír Chromý			
Kontroloval:	Ing. Ján Tóth			
Kraj: Žilinský	Okres: Liptovský Mikuláš			
Investor - stavebník:	Železnice Slovenskej republiky Klemensova 8, 813 61 Bratislava, Slovenská republika			
Stavba:	Modernizácia železničnej trate Žilina - Košice, úsek trate Liptovský Mikuláš - Poprad-Tatry (mimo), 5. etapa ÚČS 409 - Traťový úsek Liptovský Hrádok – Liptovský Mikuláš			
Názov SO:	SO 409-33-19 Liptovsky Hrádok - Liptovsky Mikuláš, most cez Váh na prístupovej komunikácii do Podturne			
Názov podobjektu:	SO 409-33-19.1 Most cez Váh na prístupovej komunikácii do Podturne			
Názov prílohy:	Výstuž podpery č.2			
Kódové označenie výkresu:	0608 - DRS - E - 409 - 33 - 19 01 - 005.7			
		Stupeň - účel: DRS Základové číslo: 0608 Archivné číslo: Dátum: 09/2024 Počet A4: 4xA4 Mierka: 1:50	Časť: E Súprava: Číslo SO:	
		409-33-19.01		005.7