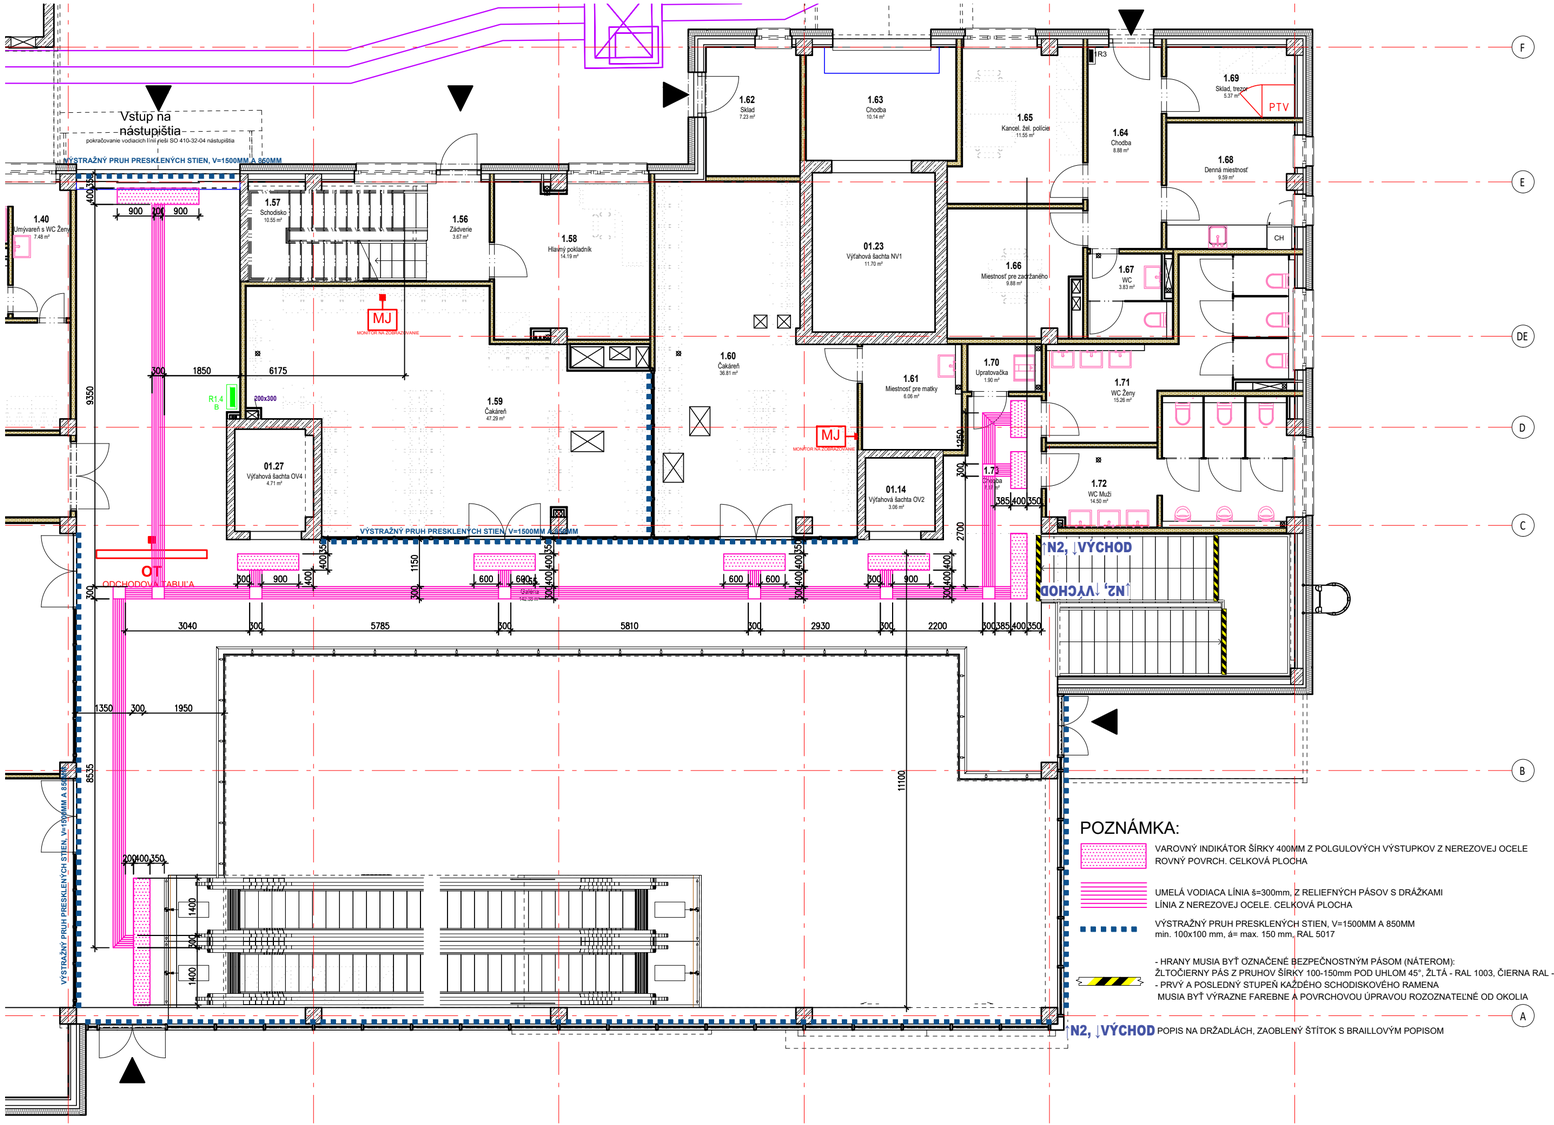

ZMENY PROJEKTOVEJ DOKUMENTÁCIE:

Zmena				
	Index:	Dátum:	Meno - Podpis:	Text zmeny:

Zodpovedný projektant stavby:	Ing. Ján Kušnír	
GENERÁLNY PROJEKTANT STAVBY		
Zákazkové číslo:	0608	

REMING CONSULT

REMING CONSULT, a.s., Tomášikova 14366/64A, 831 04 Bratislava - mestská časť Nové Mesto

Zodpovedný projektant UČS:	Ing. Ján Kušnír	
Zodpovedný projektant objektu:	Ing. Anna Bajcárová	
Vypracoval:	Ing. Tomáš Vybíral	
Kontroloval:	Ing. Anna Bajcárová	
Kraj: Žilinský	Okres: Liptovský Mikuláš	
Investor - stavebník:	Železnice Slovenskej republiky Klemensova 8, 813 61 Bratislava, Slovenská republika	

REMING CONSULT

REMING CONSULT, a.s., Tomášikova 14366/64A, 831 04 Bratislava - mestská časť Nové Mesto

Stavba: Modernizácia železničnej trate Žilina - Košice, úsek trate Liptovský Mikuláš - Poprad-Tatry (mimo), 5. etapa
UČS 410 - ŽST Liptovský Mikuláš

Názov SO: SO 410-34-01 ŽST Liptovský Mikuláš, výpravná budova		Stupeň - účel:	DRS
		Zákazkové číslo:	0608
		Archívne číslo:	
		Dátum:	09/2024
		Počet A4:	3xA4
		Mierka:	1:50
		Časť: E	Súprava:
Názov podobjektu: 410-34-01.1 Architektúra a stravebné riešenie		Číslo SO: 410-34-01.1	
Názov prílohy: Vodiace línie pre slabozrakých a nevidiacich - 1.NP			
Kódové označenie výkresu: 0608 - DRS - E - 410 - 34 - 01 01 - 020 - 00		Číslo prílohy:	20