



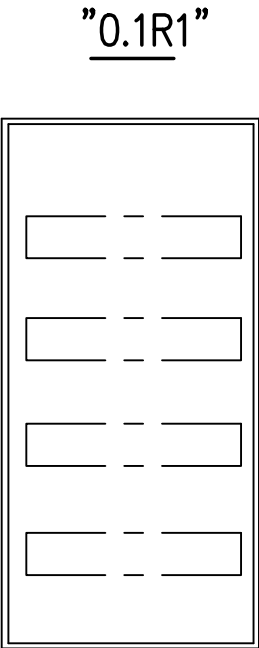

ROZVODNÝ SYSTÉM : 3NPE, ~50Hz, 230/400V, TN-S  
OCHRANA PRED ZÁSAHOM EL. PRÚDOM PODLA STN 33 2000-4-41:  
OCHRANA PRED PRIAMYM DOTYKOM:  
OCHRANNÉ OPATRENIE: ZÁKLADNÁ IZOLÁCIA ŽIVÝCH ČASTÍ  
ZÁBRANY ALEBO KRYTY  
DOPLNKOVÁ OCHRANA:PRÚDOVÉ CHRÁNIČE  
OCHRANA PRED NEPRIAMYM DOTYKOM:  
OCHRANNÉ OPATRENIE: SAMOČINNÉ ODPOJENIE PRI PORUCHE  
DVOJITÁ ALEBO ZOSILNENÁ IZOLÁCIA

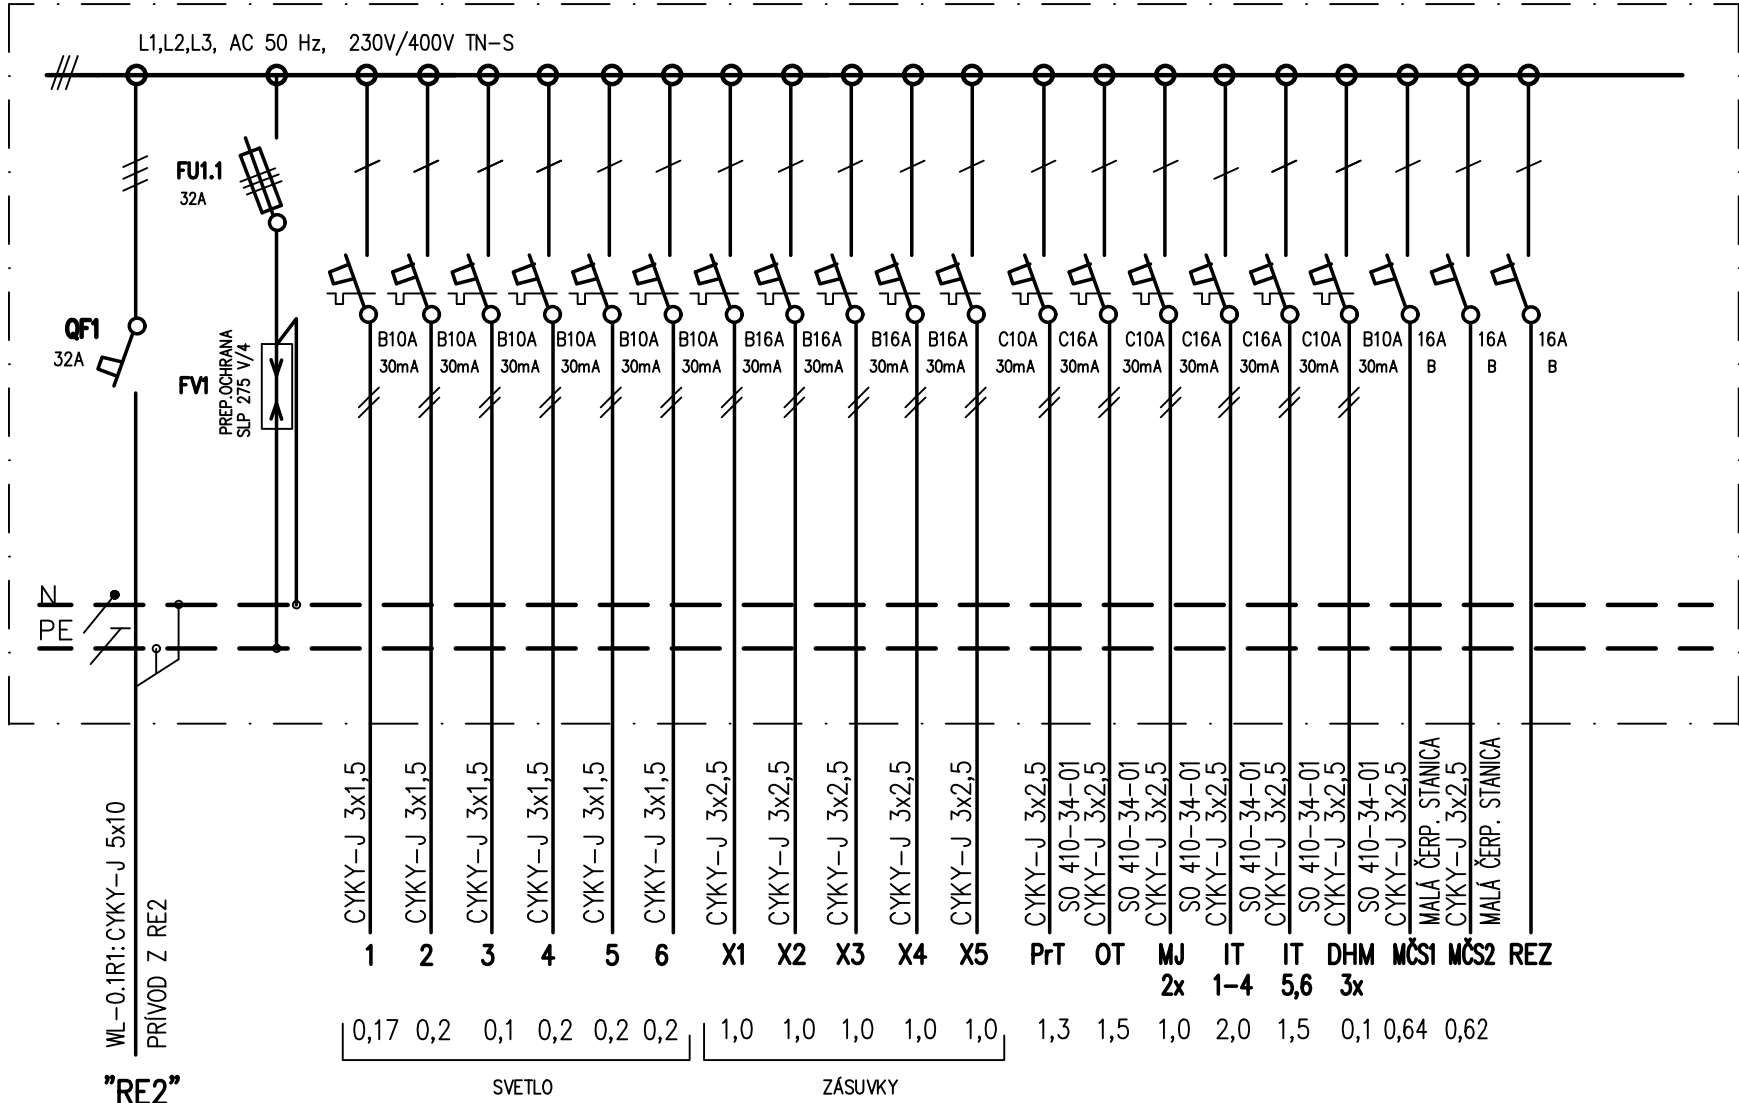

PLASTOVÁ ROZVODNICA  
ZAPUSTENÁ, S DVIERKAMI  
362x687x102mm  
4x14 MODULOV  
KRYTIE – IP40/IP20  
PRÍVOD – ZHORA  
VÝVODY – HORE  
FARBA – BIELA  
Pi/Pp = 15,4kW/9,3kW

ZMENY PROJEKTOVEJ DOKUMENTÁCIE:

Zmena				
	Index:	Dátum:	Meno - Podpis:	Text zmeny:

Zodpovedný projektant stavby:	Ing. Ján Kušnír		 <b>REMIŇG</b> CONSULT <hr/> REMIŇG CONSULT, a.s., Tomášikova 14366/64A, 831 04 Bratislava - mestská časť Nové Mesto
GENERÁLNY PROJEKTANT STAVBY			
Zákazkové číslo:	0608		

Zodpovedný projektant UČS:	Ing. Ján Kušnír		<b>REMIŇG</b> CONSULT REMIŇG CONSULT, a.s., Tomášikova 14366/64A, 831 04 Bratislava - mestská časť Nové Mesto
Zodpovedný projektant objektu:	Ing. Ivana Goláňová		
Vypracoval:	Ing. Marek Ceplák		
Kontroloval:	Ing. Ivana Goláňová		
Kraj:	Žilinský	Okres:	Liptovský Mikuláš
Investor - stavebník:			Železnice Slovenskej republiky Klemensova 8, 813 61 Bratislava, Slovenská republika
Stavba:			Modernizácia železničnej trate Žilina - Košice, úsek trate Liptovský Mikuláš - Poprad-Tatry (mimo), 5. etapa UČS 410 - ŽST Liptovský Mikuláš
Názov SO:			Žst. Liptovský Mikuláš, výpravná budova
Názov podobjektu:			3. Elektroinštalácie
Názov prílohy:			Rozvádzač "0.1R1"
Kódové označenie výkresu:			0608 - DRS - E - 410 - 34 - 01 03 - 023 - 00
Stupeň - účel:			DRS
Zákazkové číslo:			0608
Archívne číslo:			
Dátum:			09/2024
Počet A4:			3x44
Mierka:			-
Časť:			E
Číslo SO:			410-34-01.3
Číslo prílohy:			23